


Plan Felles areal
1:50

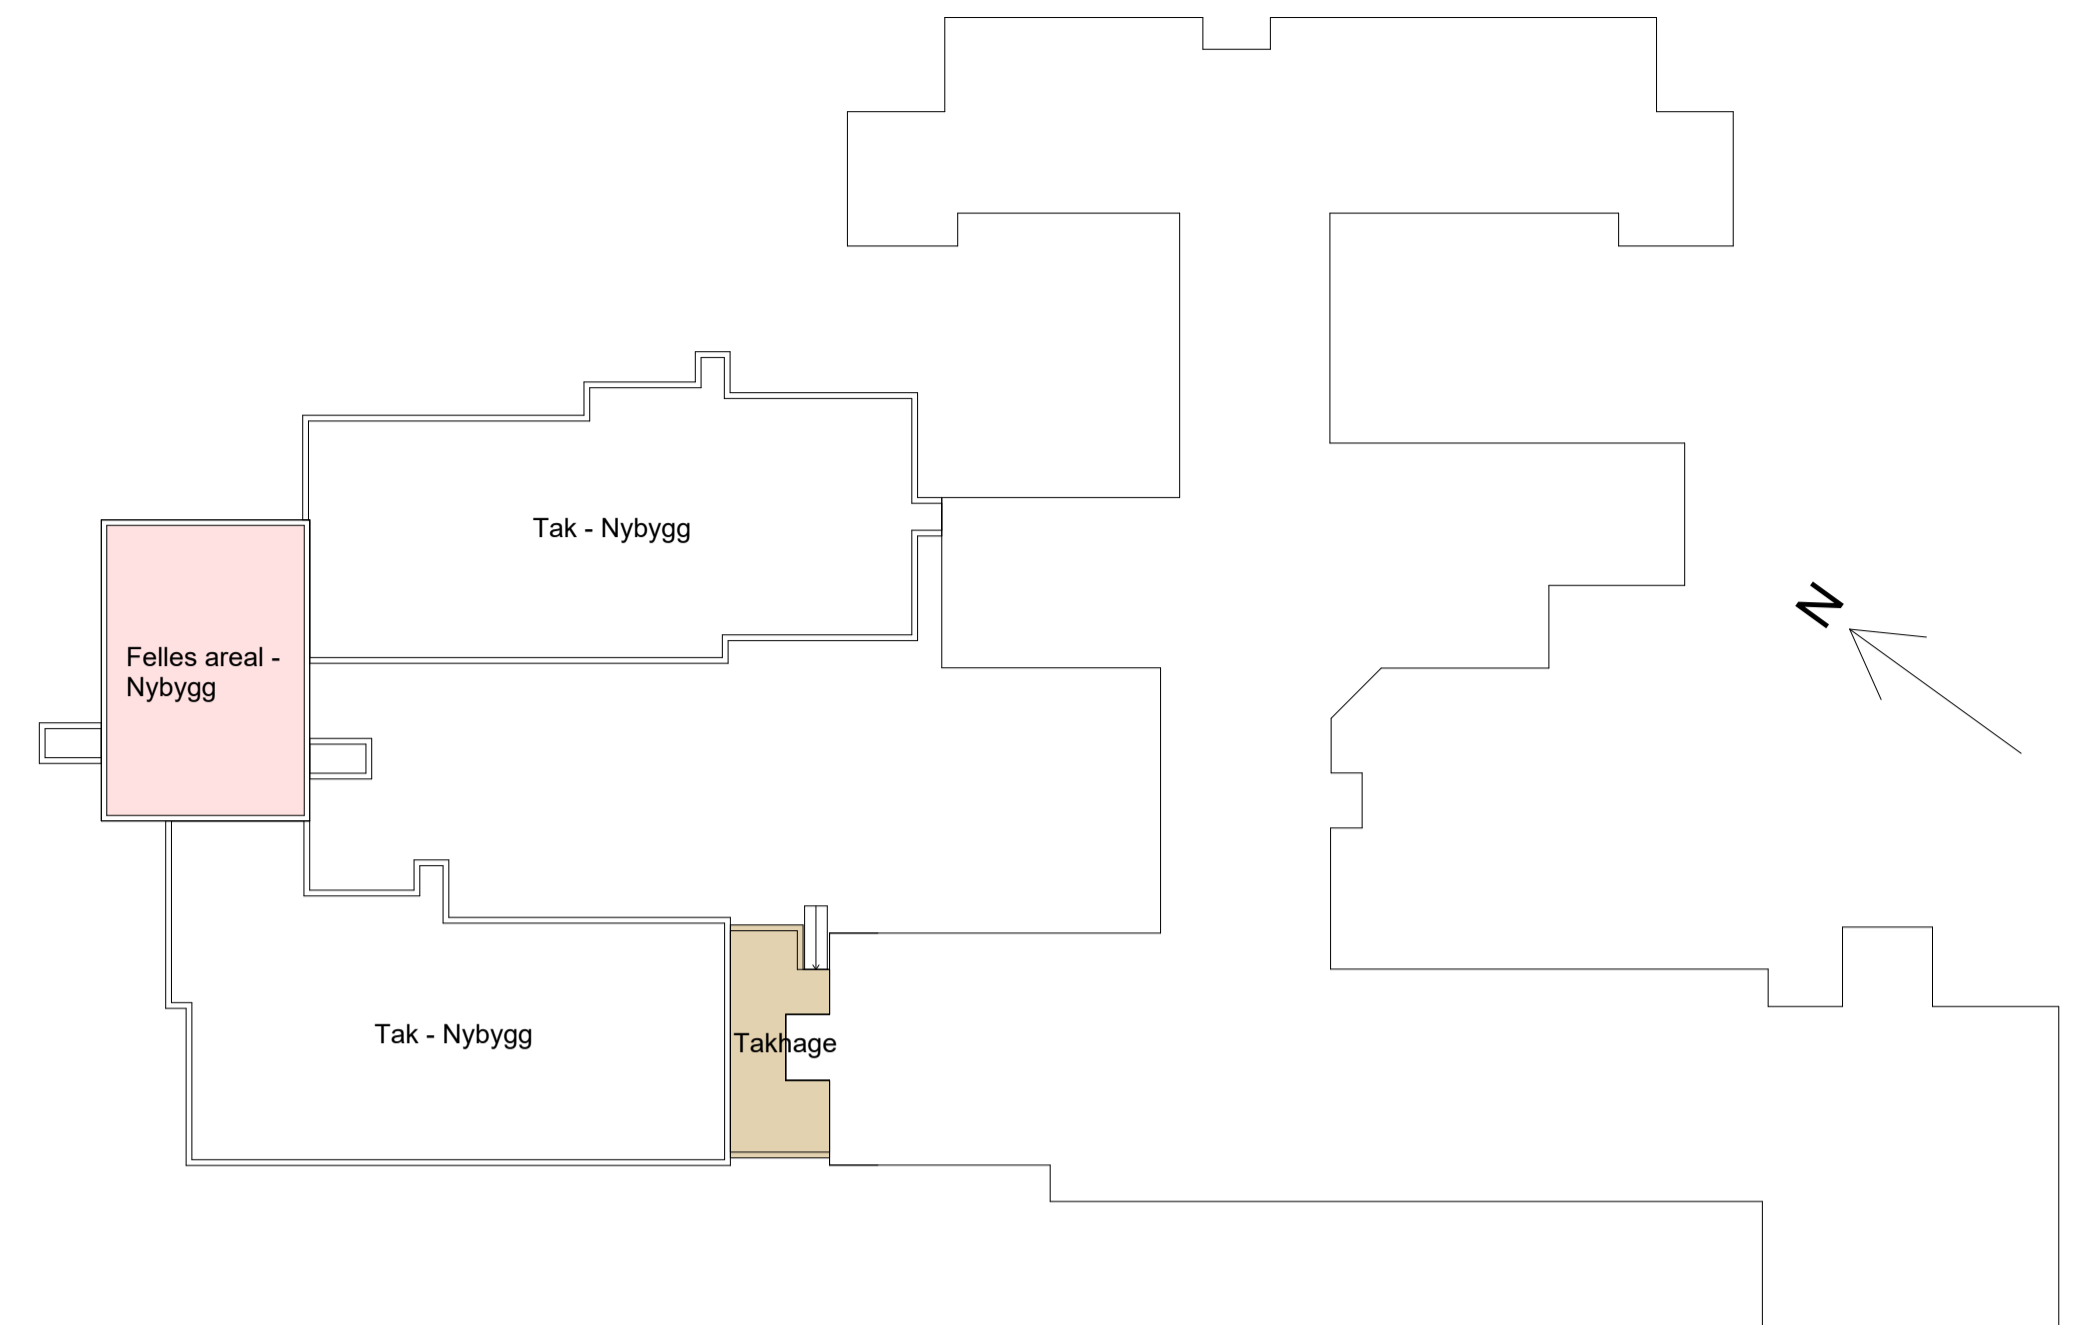

Lokasjonsfigur
1:500

Tegningsnummer	Revisjon
A-21-02-30	B1

Rev.	Dato	Beskrivelse	Utarbeidet	Fagkontroll	Godkjent
Dette dokumentet er utarbeidet av Norconsult AS som del av det oppdraget som fremgår nedenfor. Opphavsretten tilhører Norconsult AS. Dokumentet må bare benyttes til det formål som oppdragsavtalen beskriver, og må ikke kopieres eller gjøres tilgjengelig på annen måte eller i større utstrekning enn formålet tillater.					
Stor-Elvdal kommune Om- og utbygging Moratunet - Koppang OH - Arbeidstegning - Plan 02 - Felles areal					Målestokk (gjelder A1) As indicated
Norconsult		Oppdragsnummer 5209168	Tegningsnummer A-21-02-30	Revisjon B1	