


profil 600


Normalprofil
Rv 3, 2-feltsveg
Linje 10000
skjæringsprofil
1:100

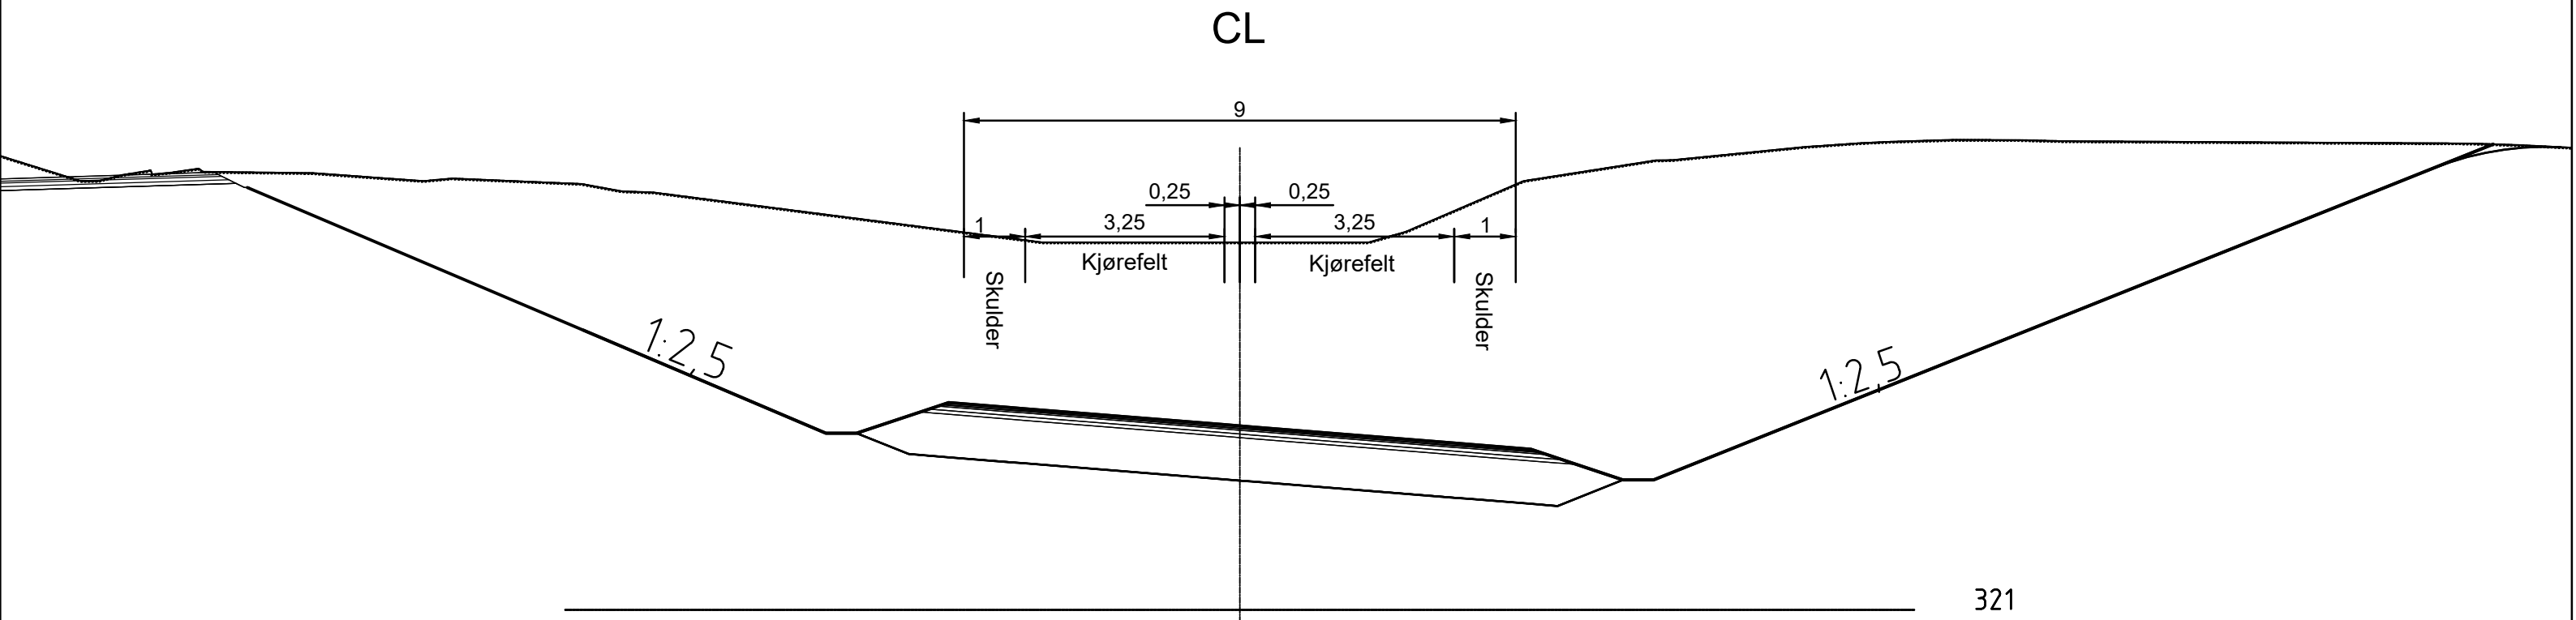

 Statens vegvesen	Tegningsdato	07.08.2025		
	Bestiller	.		
	Produsert for	.		
RV.3 SØRE_BJØRÅA_BRU NORMALPROFIL VEDLEGG_TIL_REGULERINGSPLAN	Produsert av	STATENS_VEGVESEN		
	Prosjektnummer	C16832		
	Prosjektfasenummer	.		
	Arkivreferanse	.		
	Målestokk FORMAT	1:100_A3		
	Byggverksnummer	.		
Utarbeidet av	Godkjent av	Konsulentarkiv	Tegningsnummer /	
KMW	.	.	revisjonsbokstav	F001.

profil 300

Normalprofil
Rv 3, 2-feltsveg
Linje 10000
fyllingsprofil
1:100

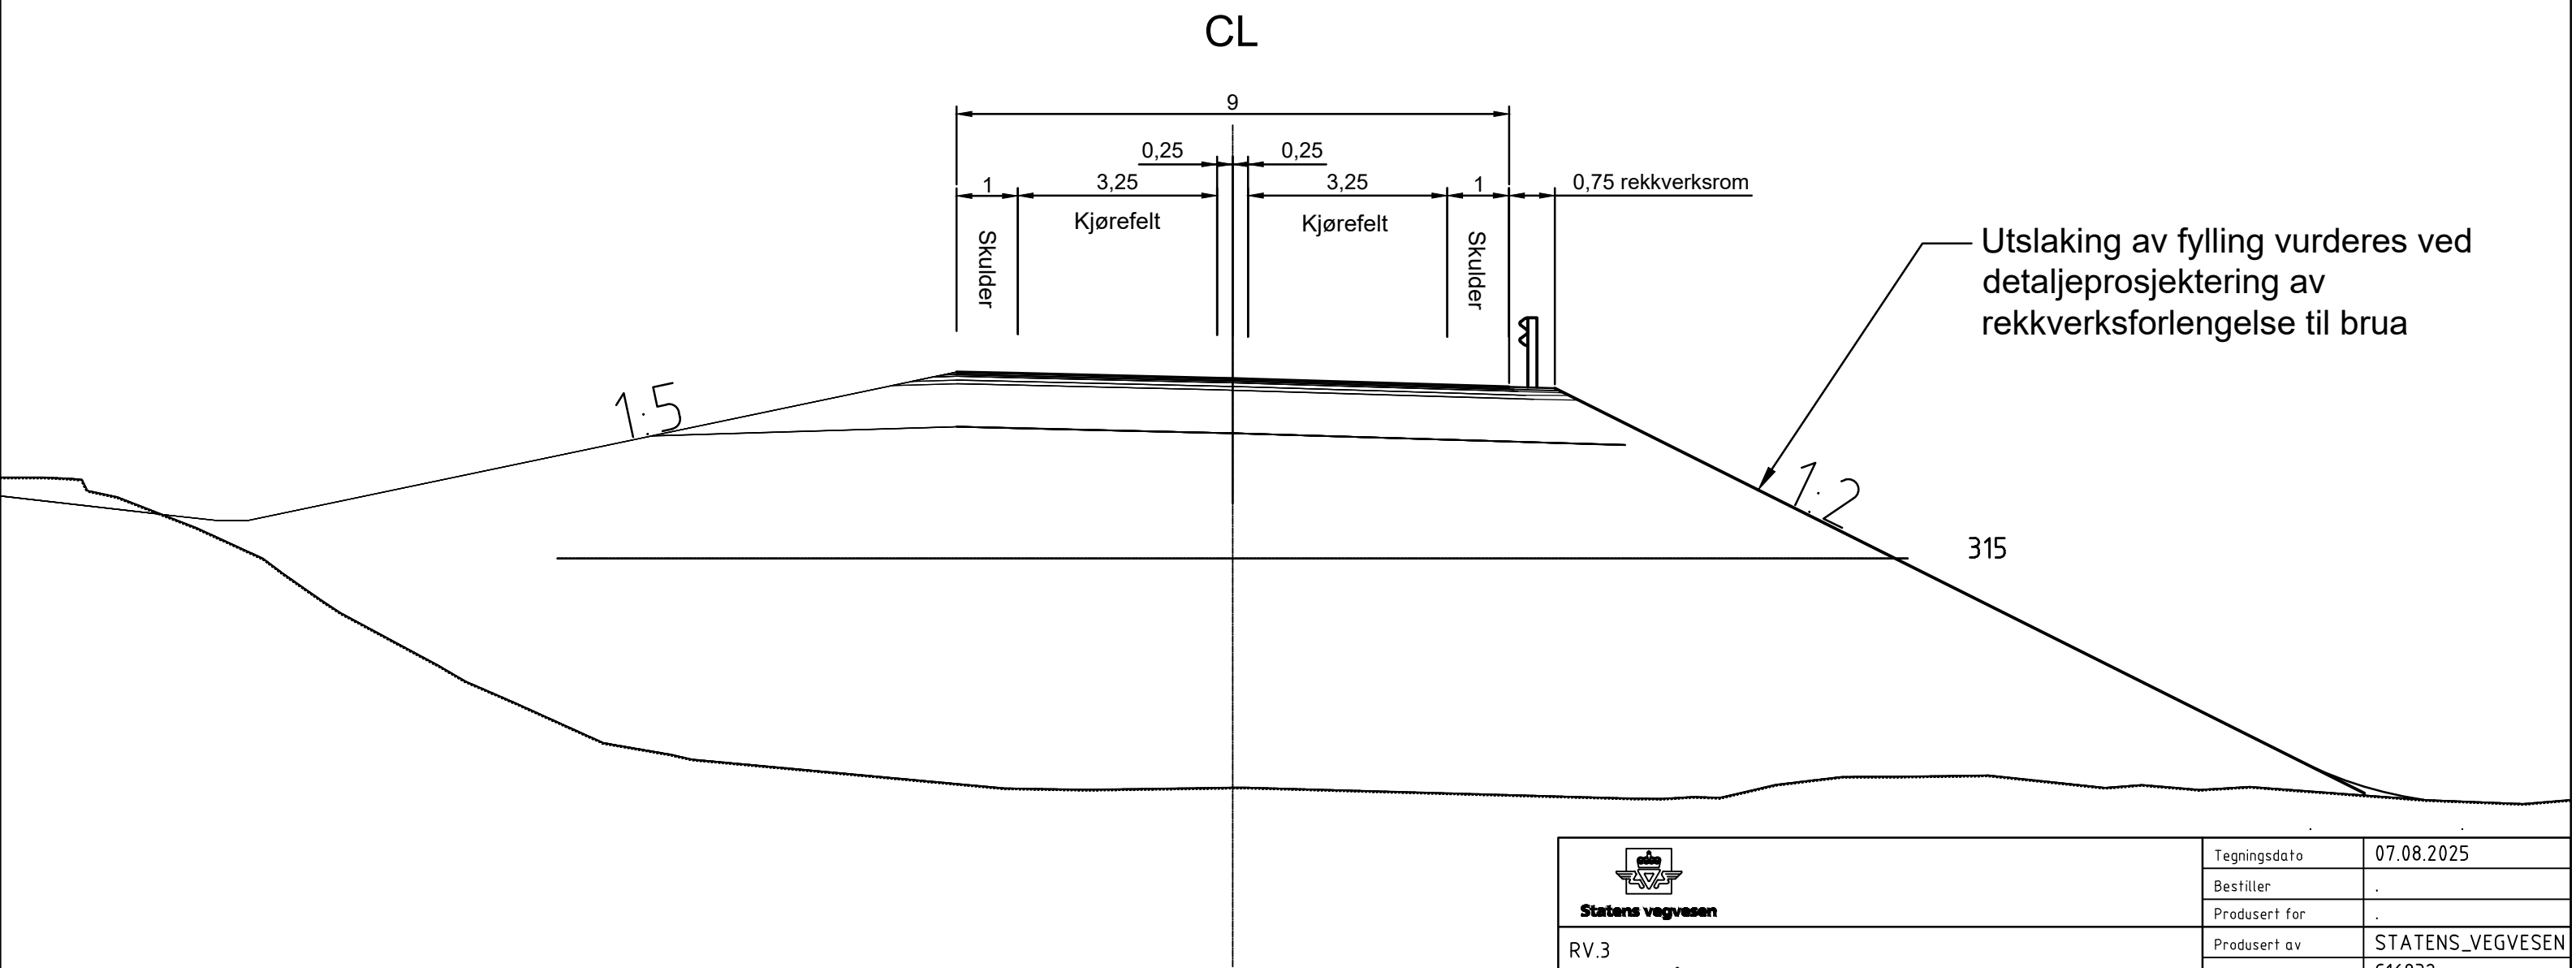

 Statens vegvesen	Tegningsdato		07.08.2025	
	Bestiller		.	
RV.3 SØRE_BJØRÅA_BRU NORMALPROFIL VEDLEGG_TIL_REGULERINGSPLAN	Produsert for		.	
	Produsert av		STATENS_VEGVESEN	
	Prosjektnummer		C16832	
	Prosjektfasenummer		.	
	Arkivreferanse		.	
	Målestokk FORMAT		1:100_A3	
	Byggverksnummer		.	
Utarbeidet av	Godkjent av	Konsulentarkiv	Tegningsnummer /	
KMW	.	.	revisjonsbokstav	
			F002	
			.	