




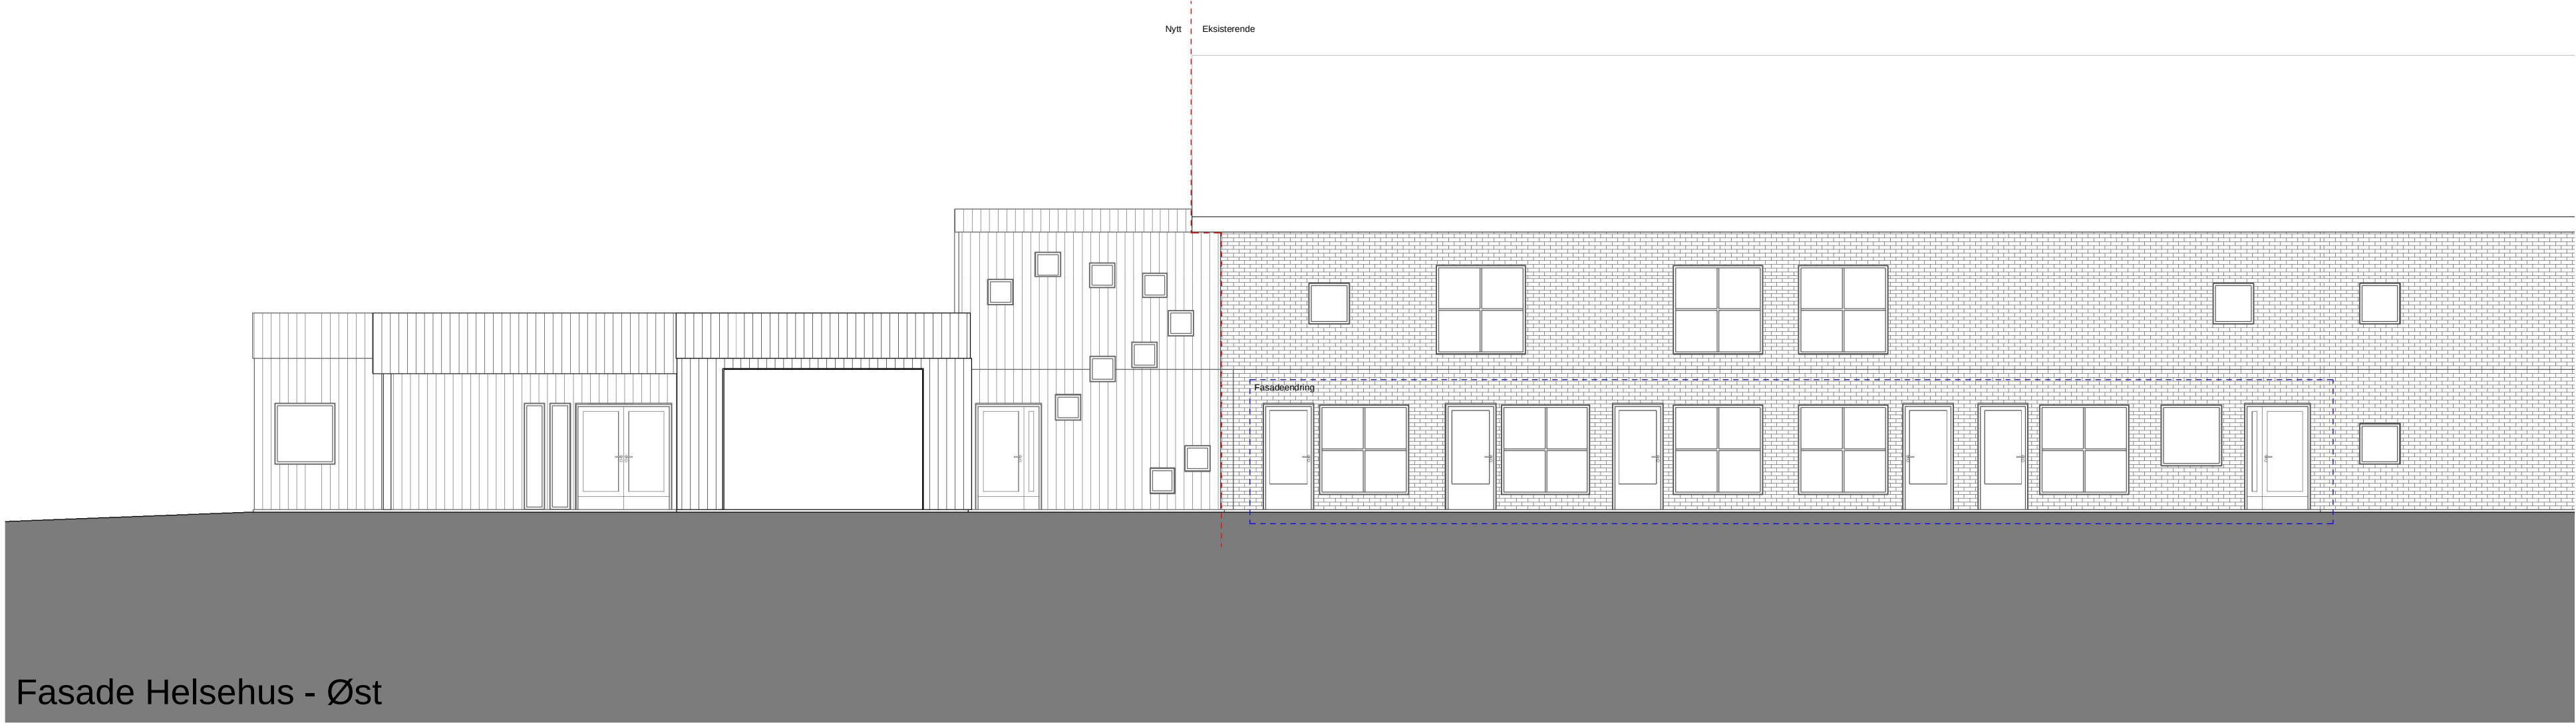


Fasade Helsehus - Øst

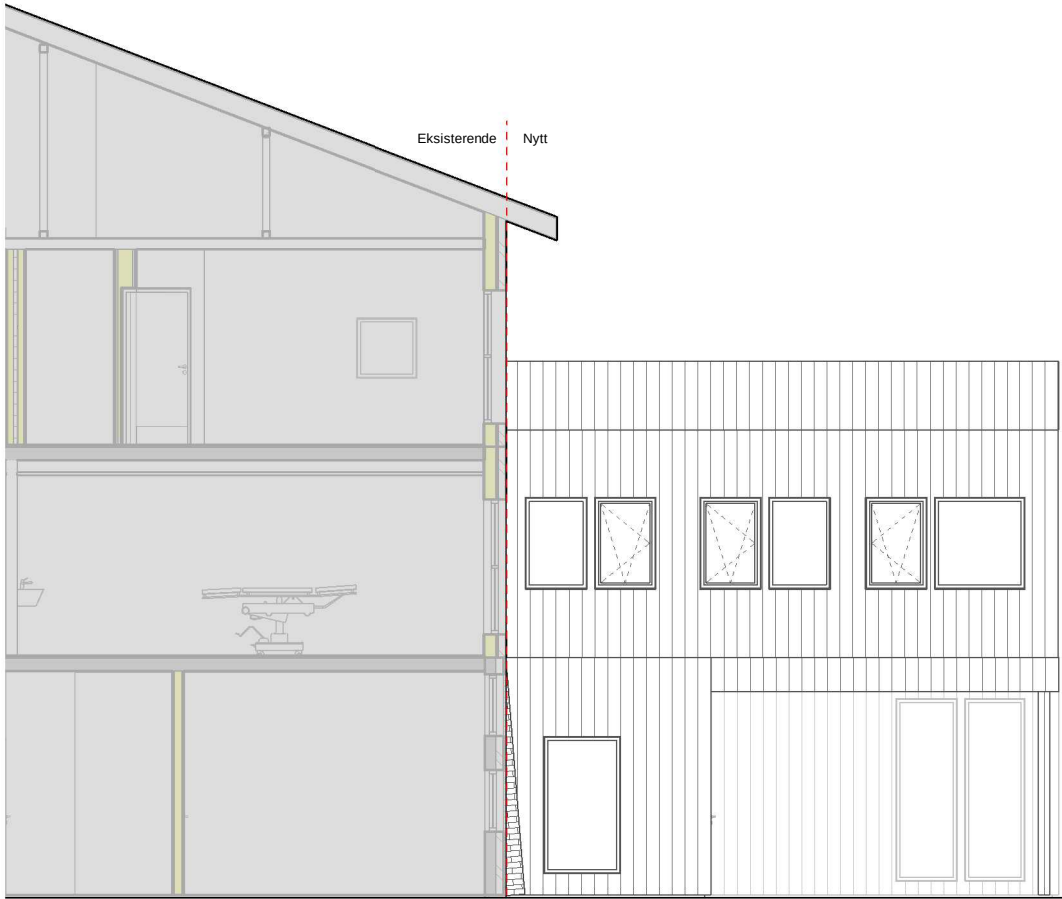

Fasade Helsehus - Nord

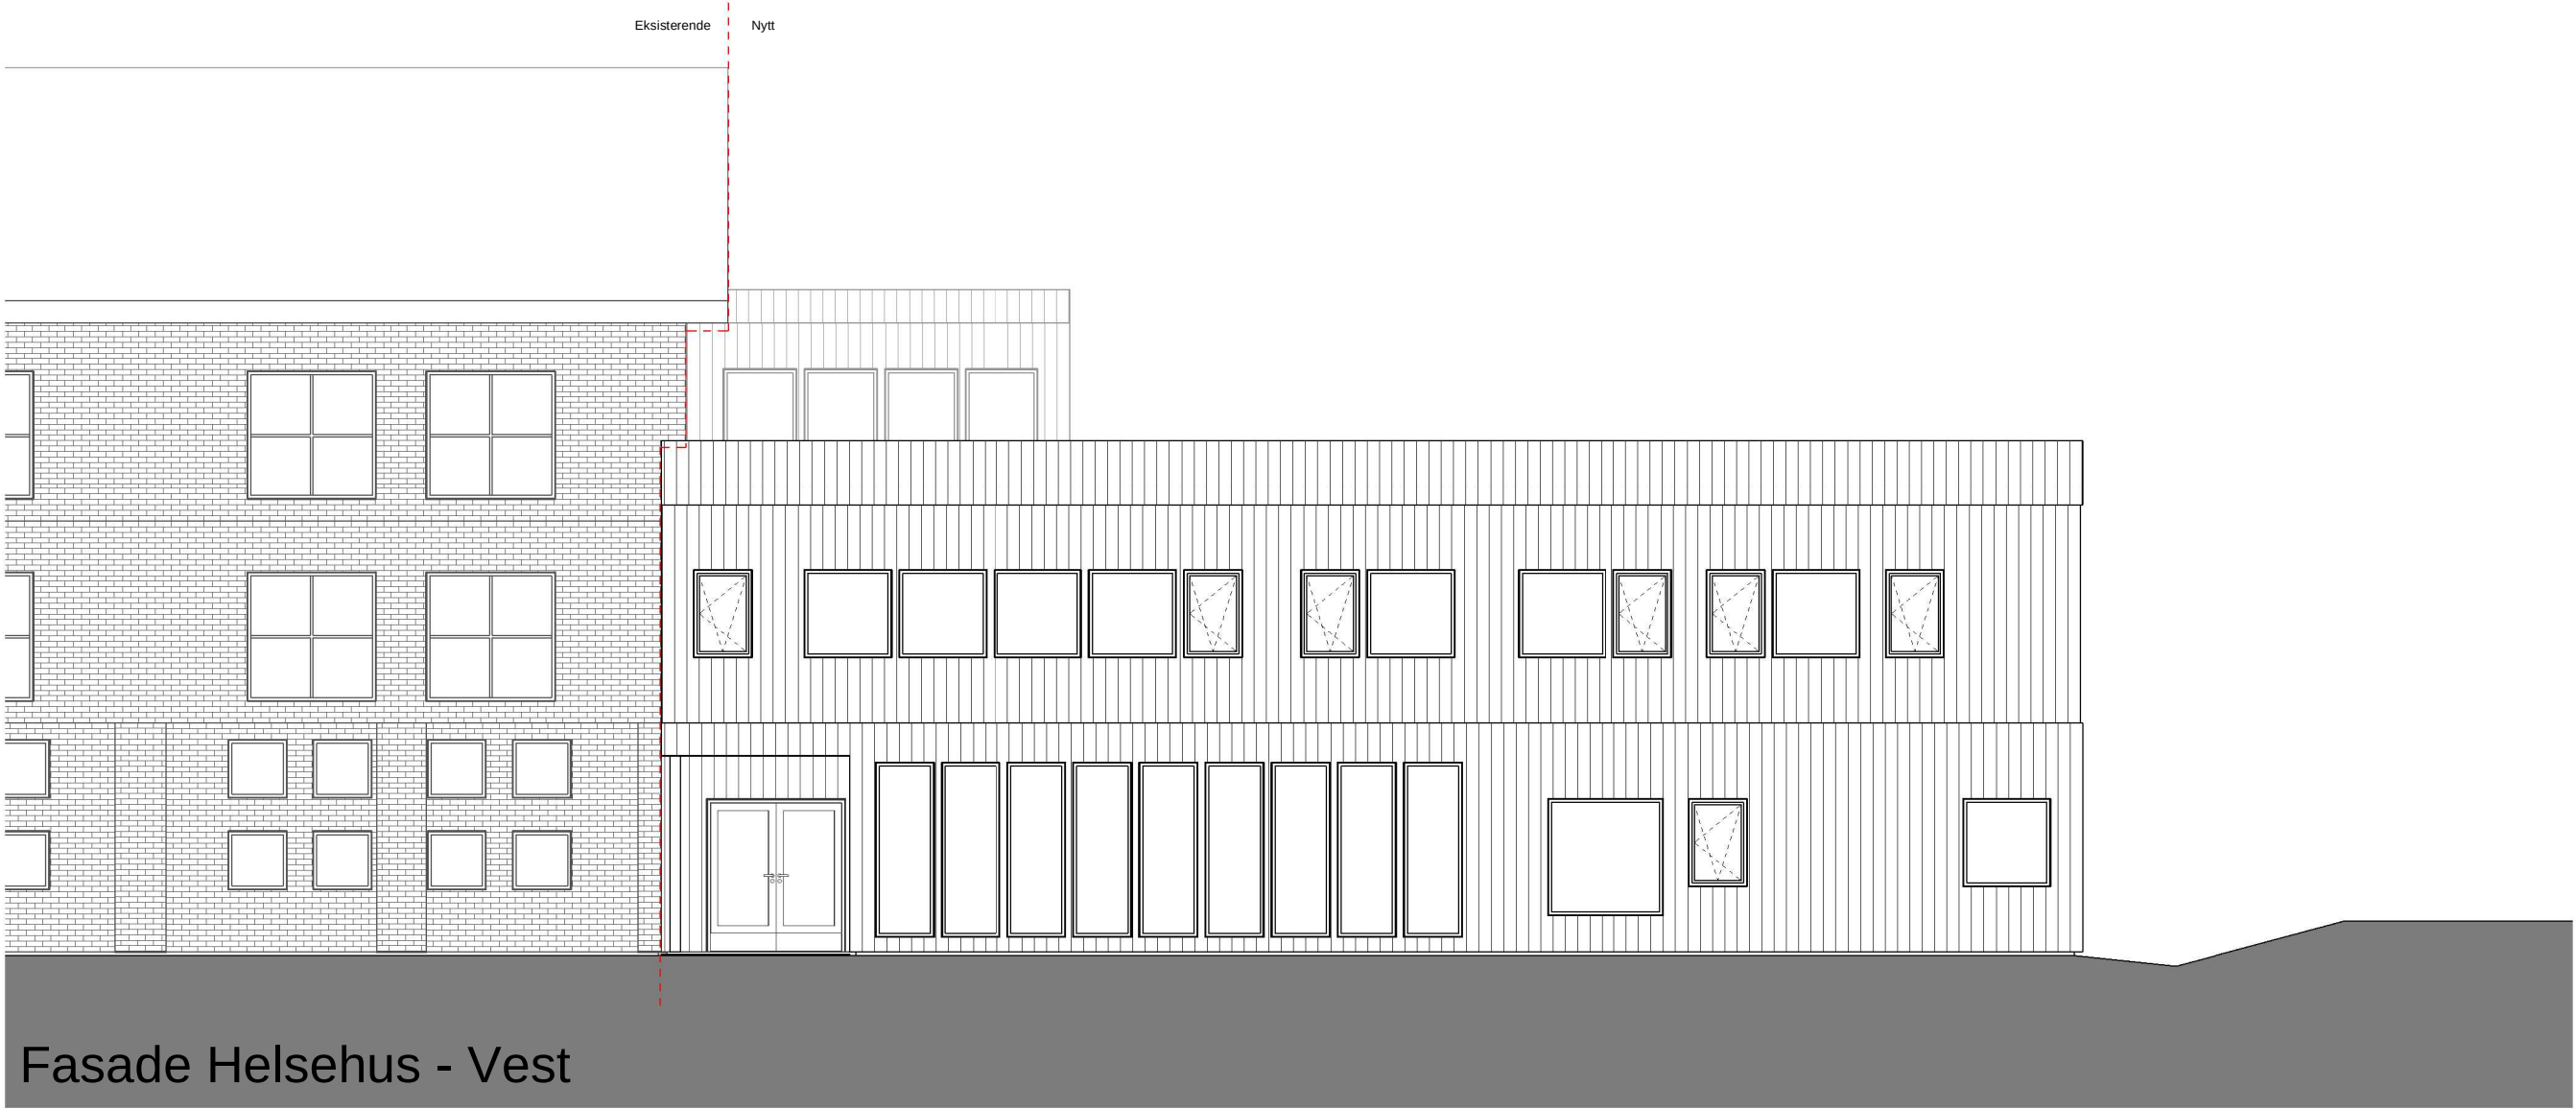

Fasade Helsehus - Vest

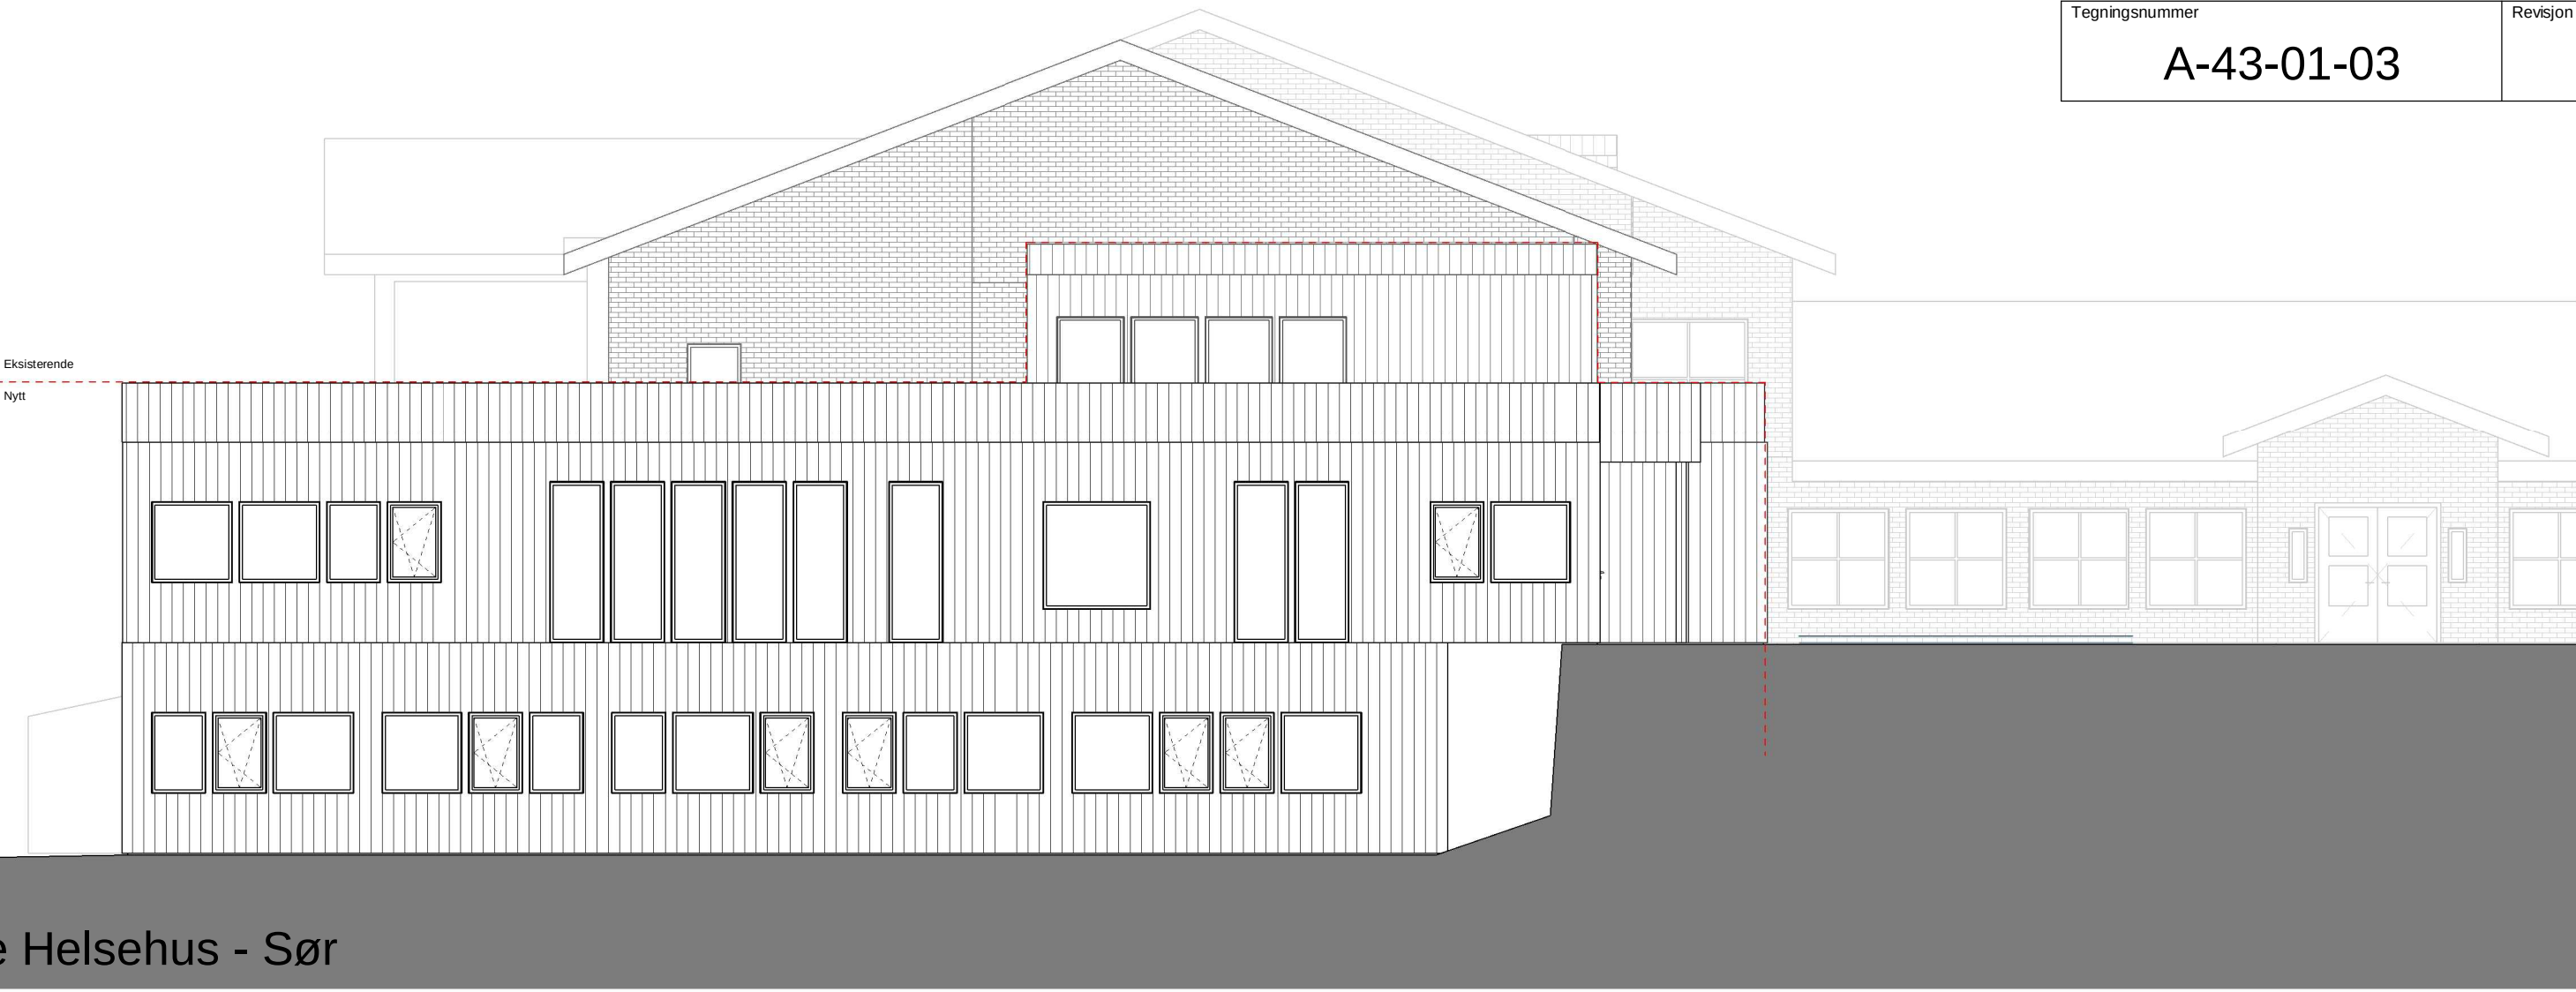

Fasade Helsehus - Sør

Tegningsnummer	Revisjon
A-43-01-03	

Rev.	Dato	Beskrivelse	Utarbeidet	Fagkontroll	Godkjent
Dette dokumentet er utarbeidet av Norconsult AS som del av det oppdraget som fremgår nedenfor. Opphavsretten tilhører Norconsult AS. Dokumentet må bare benyttes til det formål som oppdragsavtalen beskriver, og må ikke kopieres eller gjøres tilgjengelig på annen måte eller i større utstrekning enn formålet tilsier.					
Storeldal kommune					Målestokk (gjelder A1) 1 : 100
Omsorgsboliger Koppang Fasader Helsehus					
Norconsult 		Oppdragsnummer 5209168	Tegningsnummer A-43-01-03	Revisjon	