



Fasade Omsorgsboliger Atrie - Vest

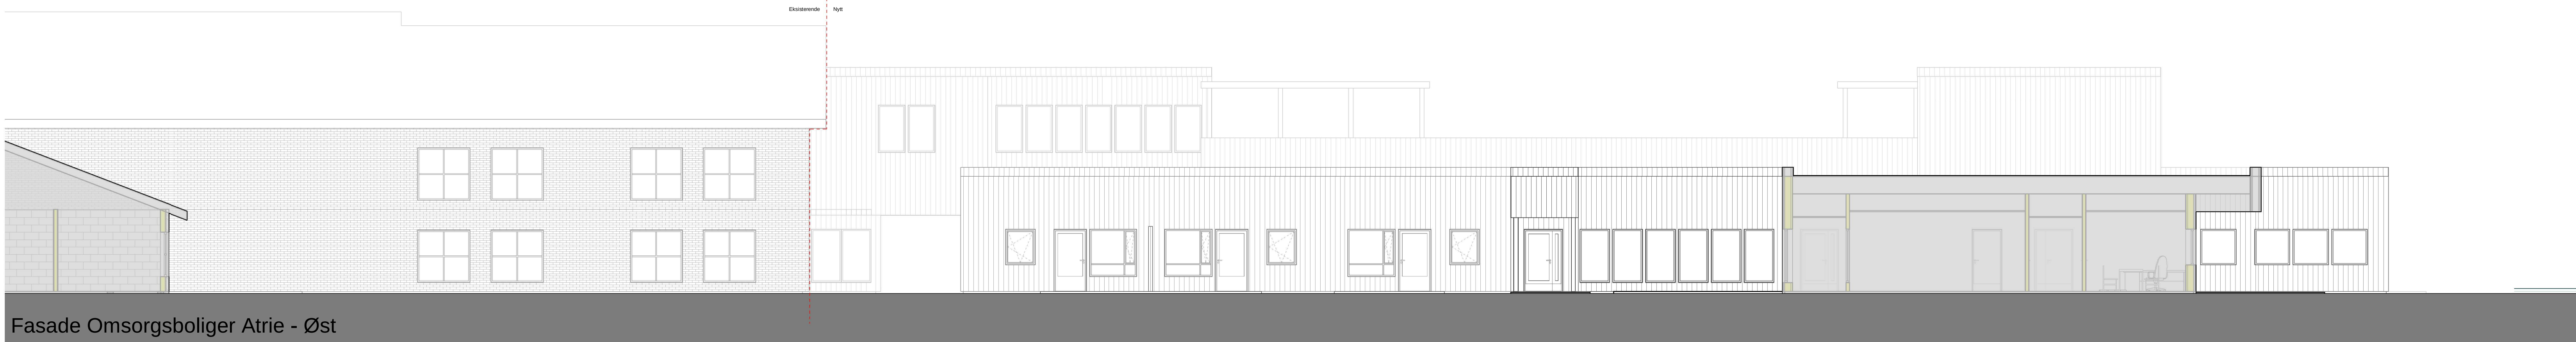

Fasade Omsorgsboliger Atrie - Øst

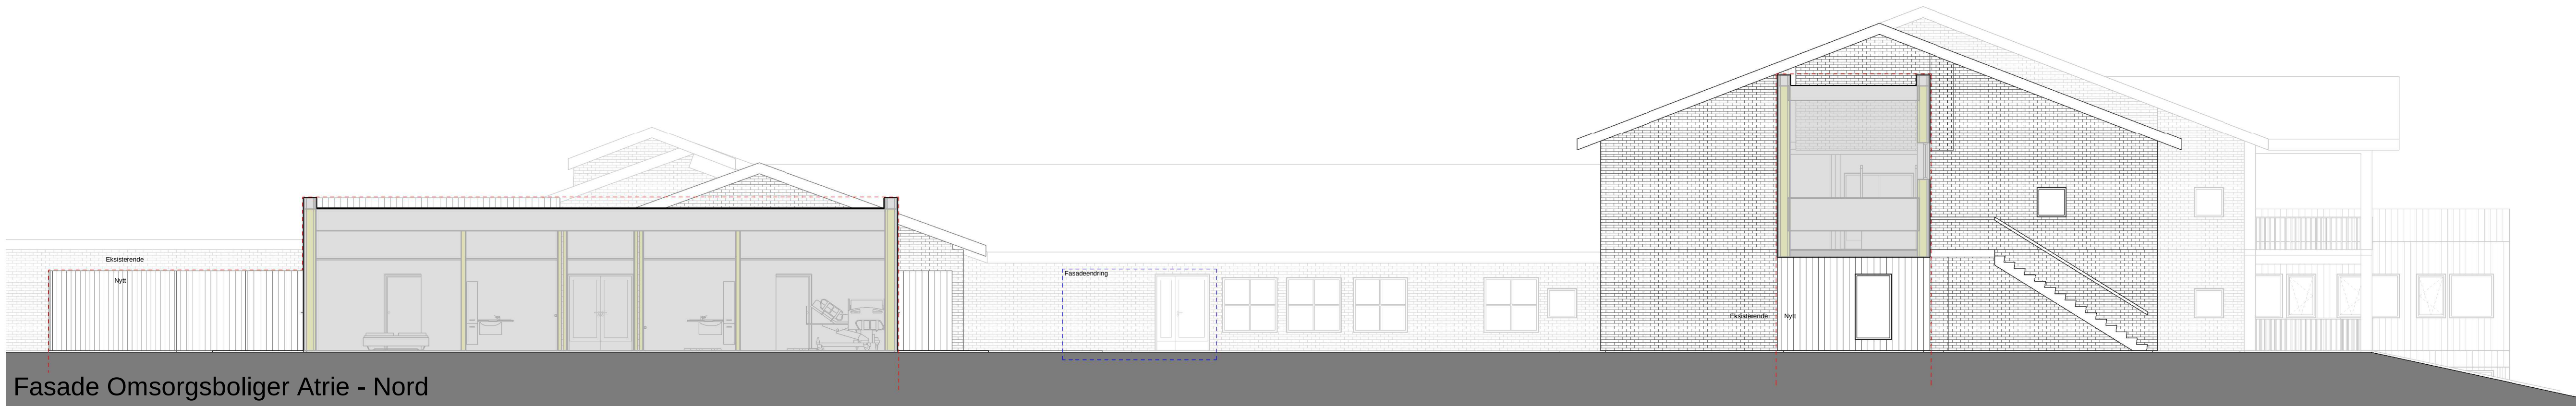

Fasade Omsorgsboliger Atrie - Nord



Fasade Omsorgsboliger Atrie - Sør

Tegningsnummer	Revisjon
A-43-01-02	

Rev.	Dato	Beskrivelse	Utarbeidet	Fagkontroll	Godkjent
Dette dokumentet er utarbeidet av Norconsult AS som del av det oppdraget som fremgår nedenfor. Opphavretten tilhører Norconsult AS. Dokumentet må bare benyttes til det formål som oppdragsavtalen beskriver, og må ikke kopieres eller gøres tilgjengelig på annen måte eller i større utstrekning enn formålet tilsier.					
Storelvdal kommune					Målestokk (gjelder A3-A9) 1 : 100
Omsorgsboliger Koppang Fasader Omsorgsboliger (atrie)					
Norconsult					
Oppdragsnummer	Tegningsnummer	Revisjon			
5209168	A-43-01-02				