



Statens vegvesen

Justerte støykart




Offentlig ettersyn

Reguleringsendring

RV. 3 EVENSTAD - IMSROA SYD

Planident 3423_20200100



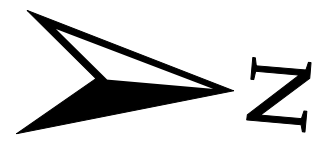
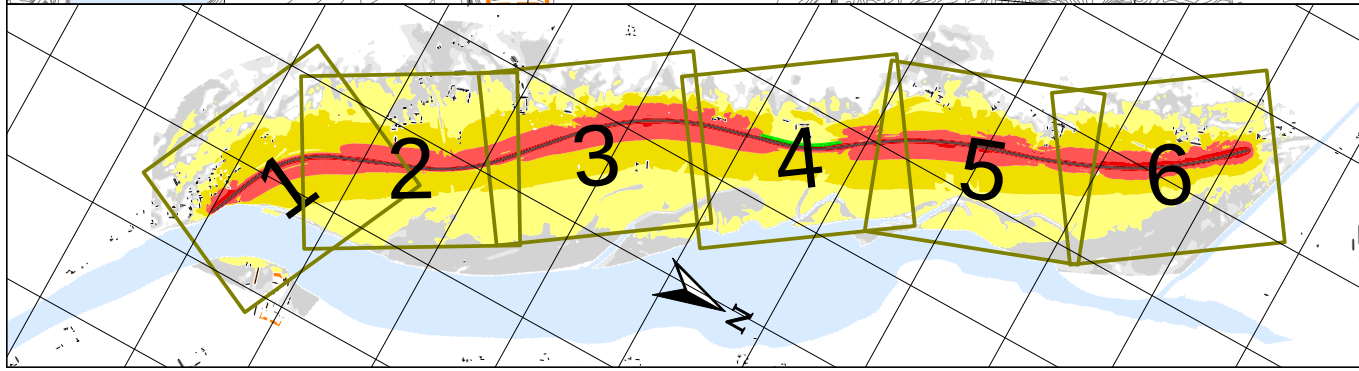
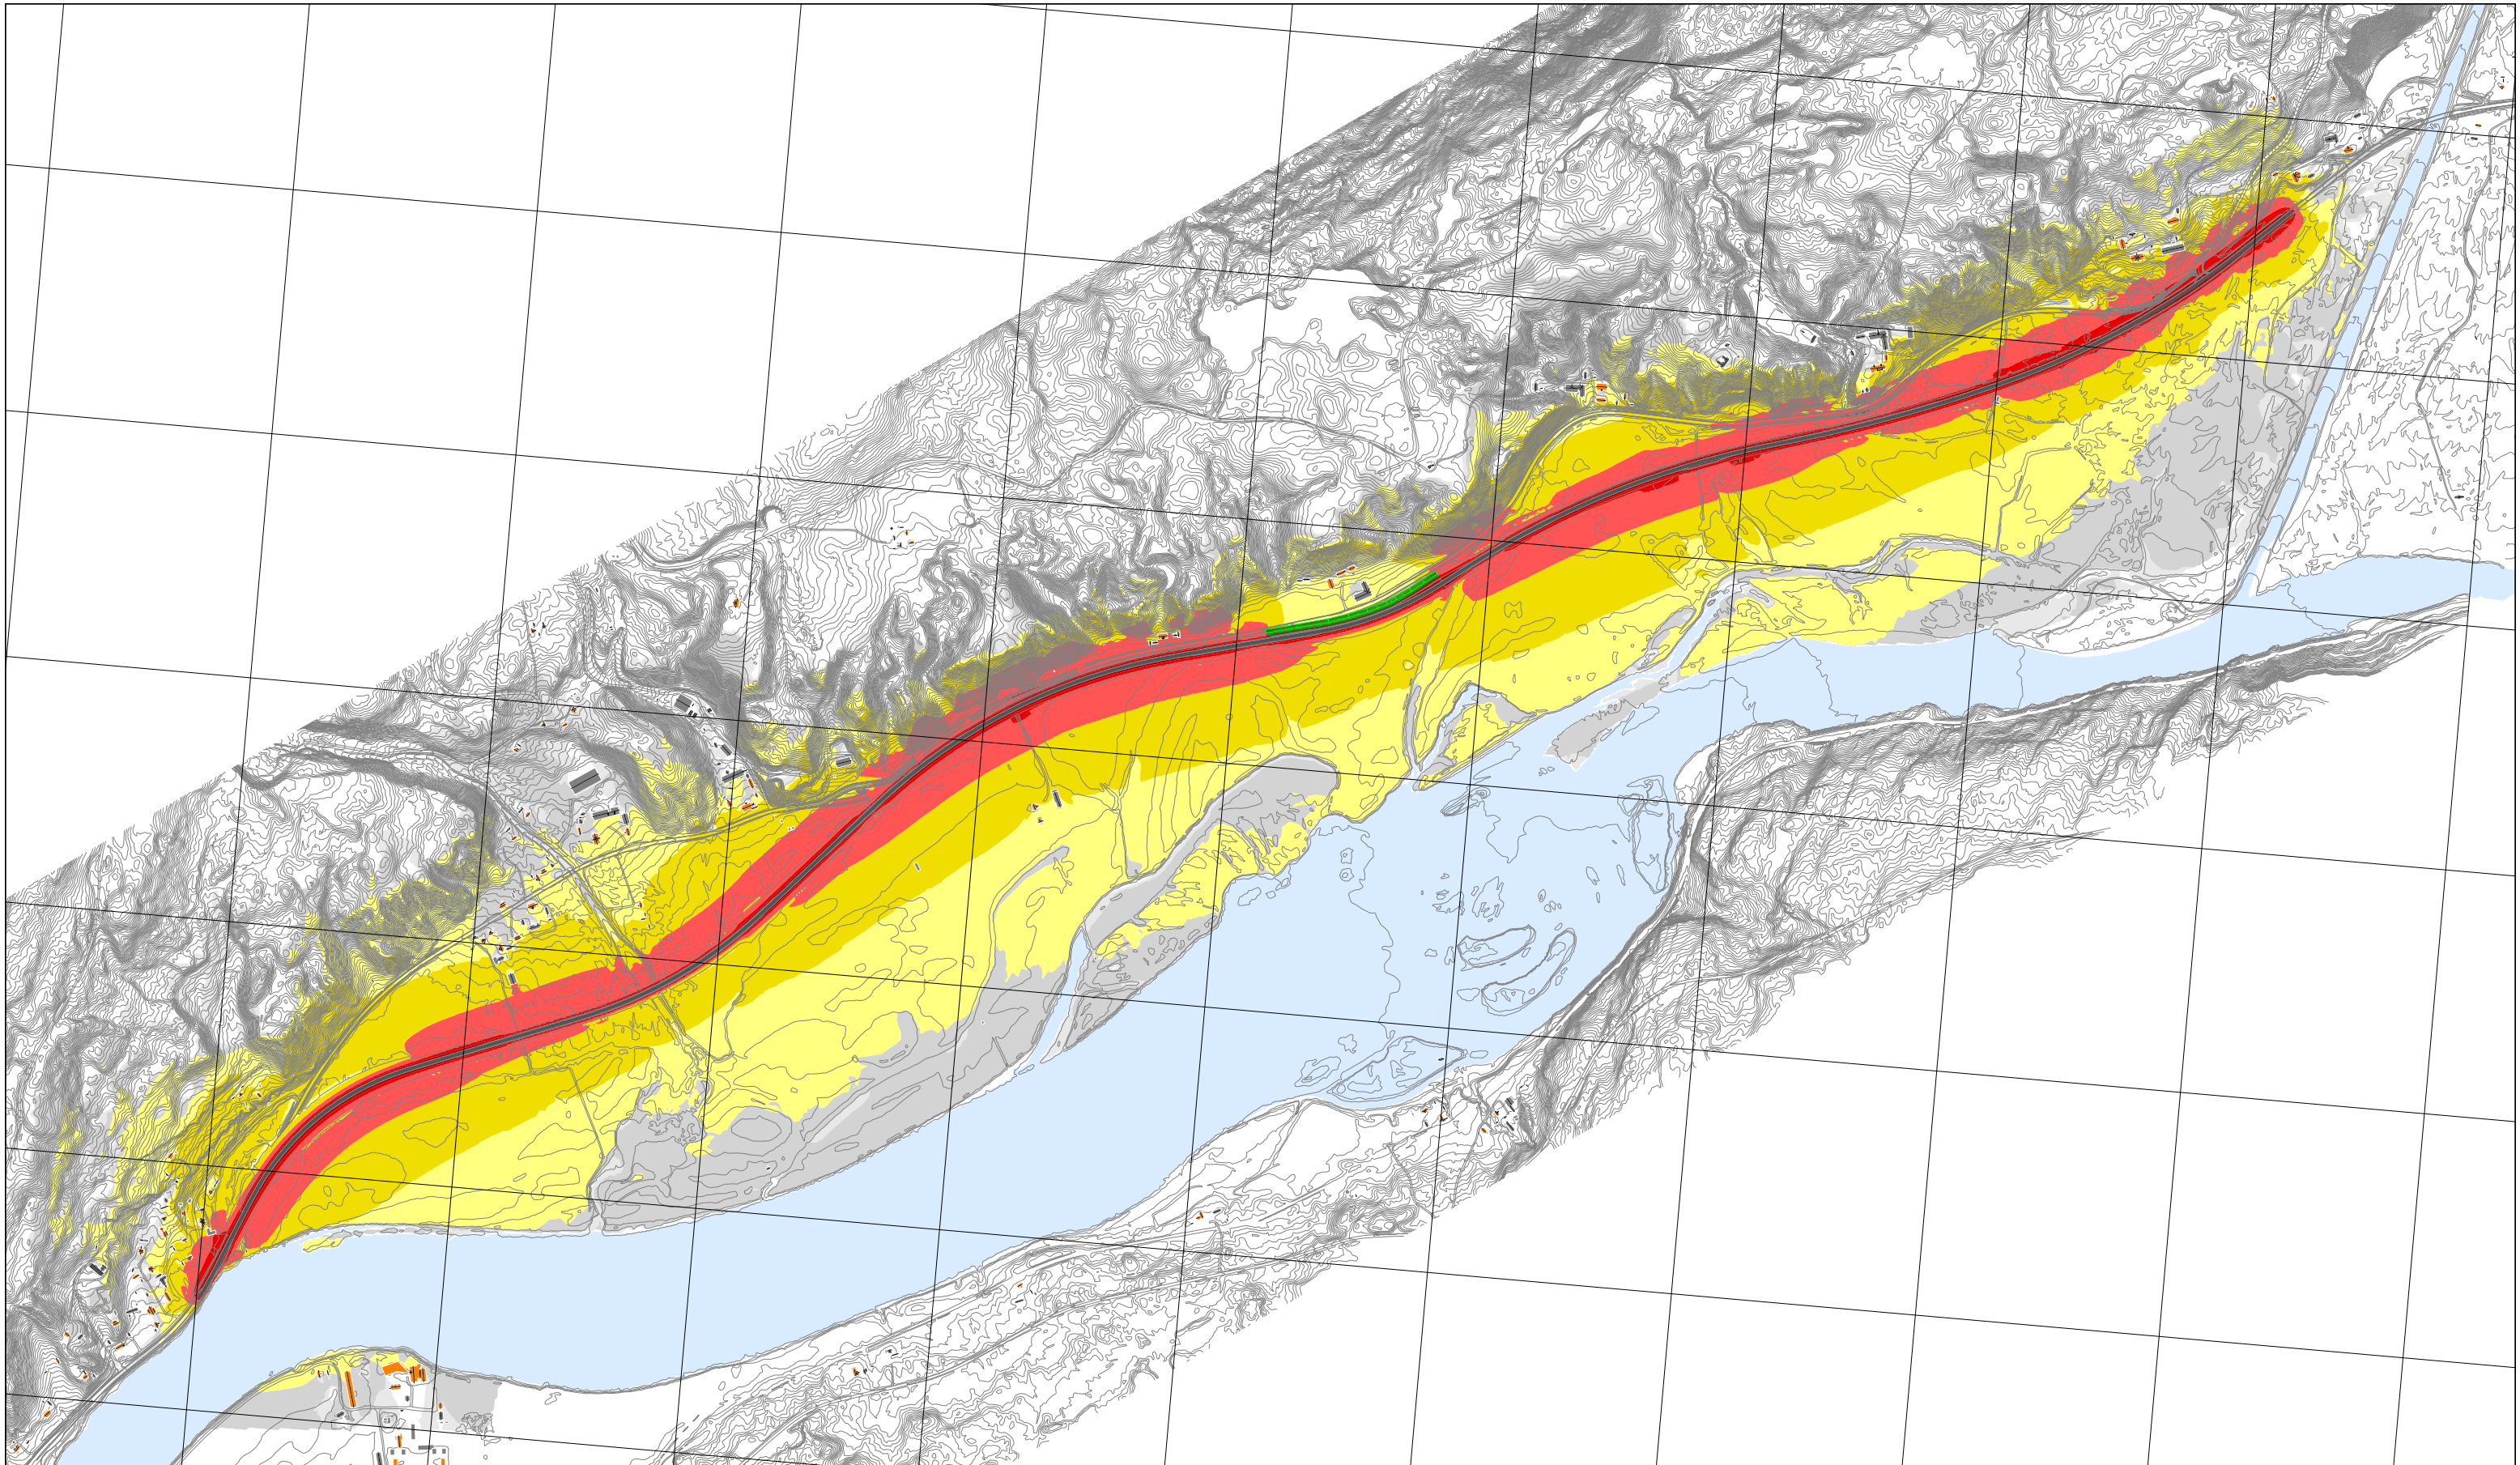


Støysoner: h = 1,5 m
Opplysning:
5.00m x 5.00m
Indikator: Lden

- Bygg i gul støysone
- Bygg i rød støysone
- Støyvoll Akselstu

- Under 45 dB
 - 45 - 50 dB
 - 50 - 55 dB
 - 55 - 60 dB
 - 60 - 65 dB
 - 65 - 70 dB
 - 70 - 75 dB
 - 75 - 80 dB
 - Over 80 dB
- Lden [dB]

Revisjon	Revisjonen gjelder				Utarb	Kontr	Godkjent	Rev. dato
	 Statens vegvesen						Tegningsdato	23.06.2021
	Prosjekt: Rv 3 - Evenstad - Imsroa S Konsekvensutredning 2021, Trafikk i 2045 Støysonekart						Bestiller	Region Øst
							Produsert av	Sweco Norge AS
							Prosjektnummer	
							PROF-nummer	
							Arkivnummer	
	Utarbeidet av	Kontrollert av	Godkjent av	Konsulentarkiv	Tegningsnummer/ revisjonsbokstav		Målestokk	1:15 000 (A3)
	NOPENN	NOHLAR		10221268				X10

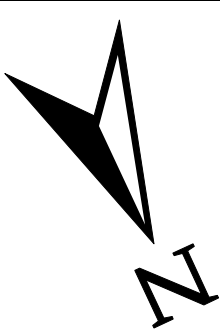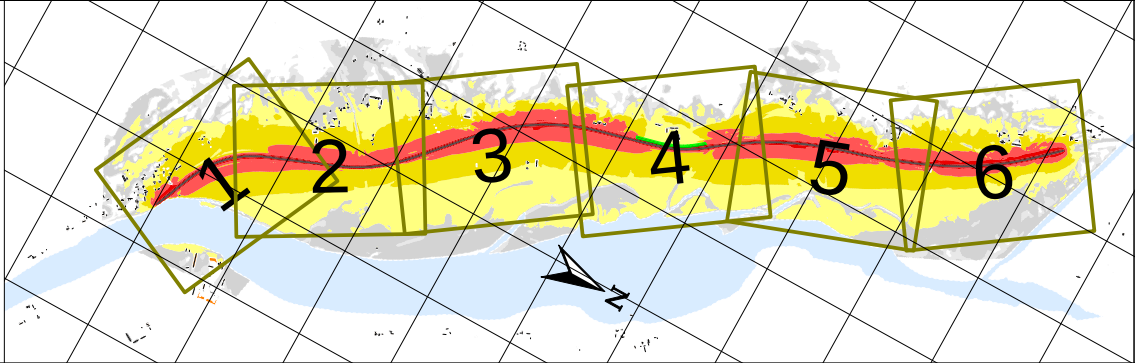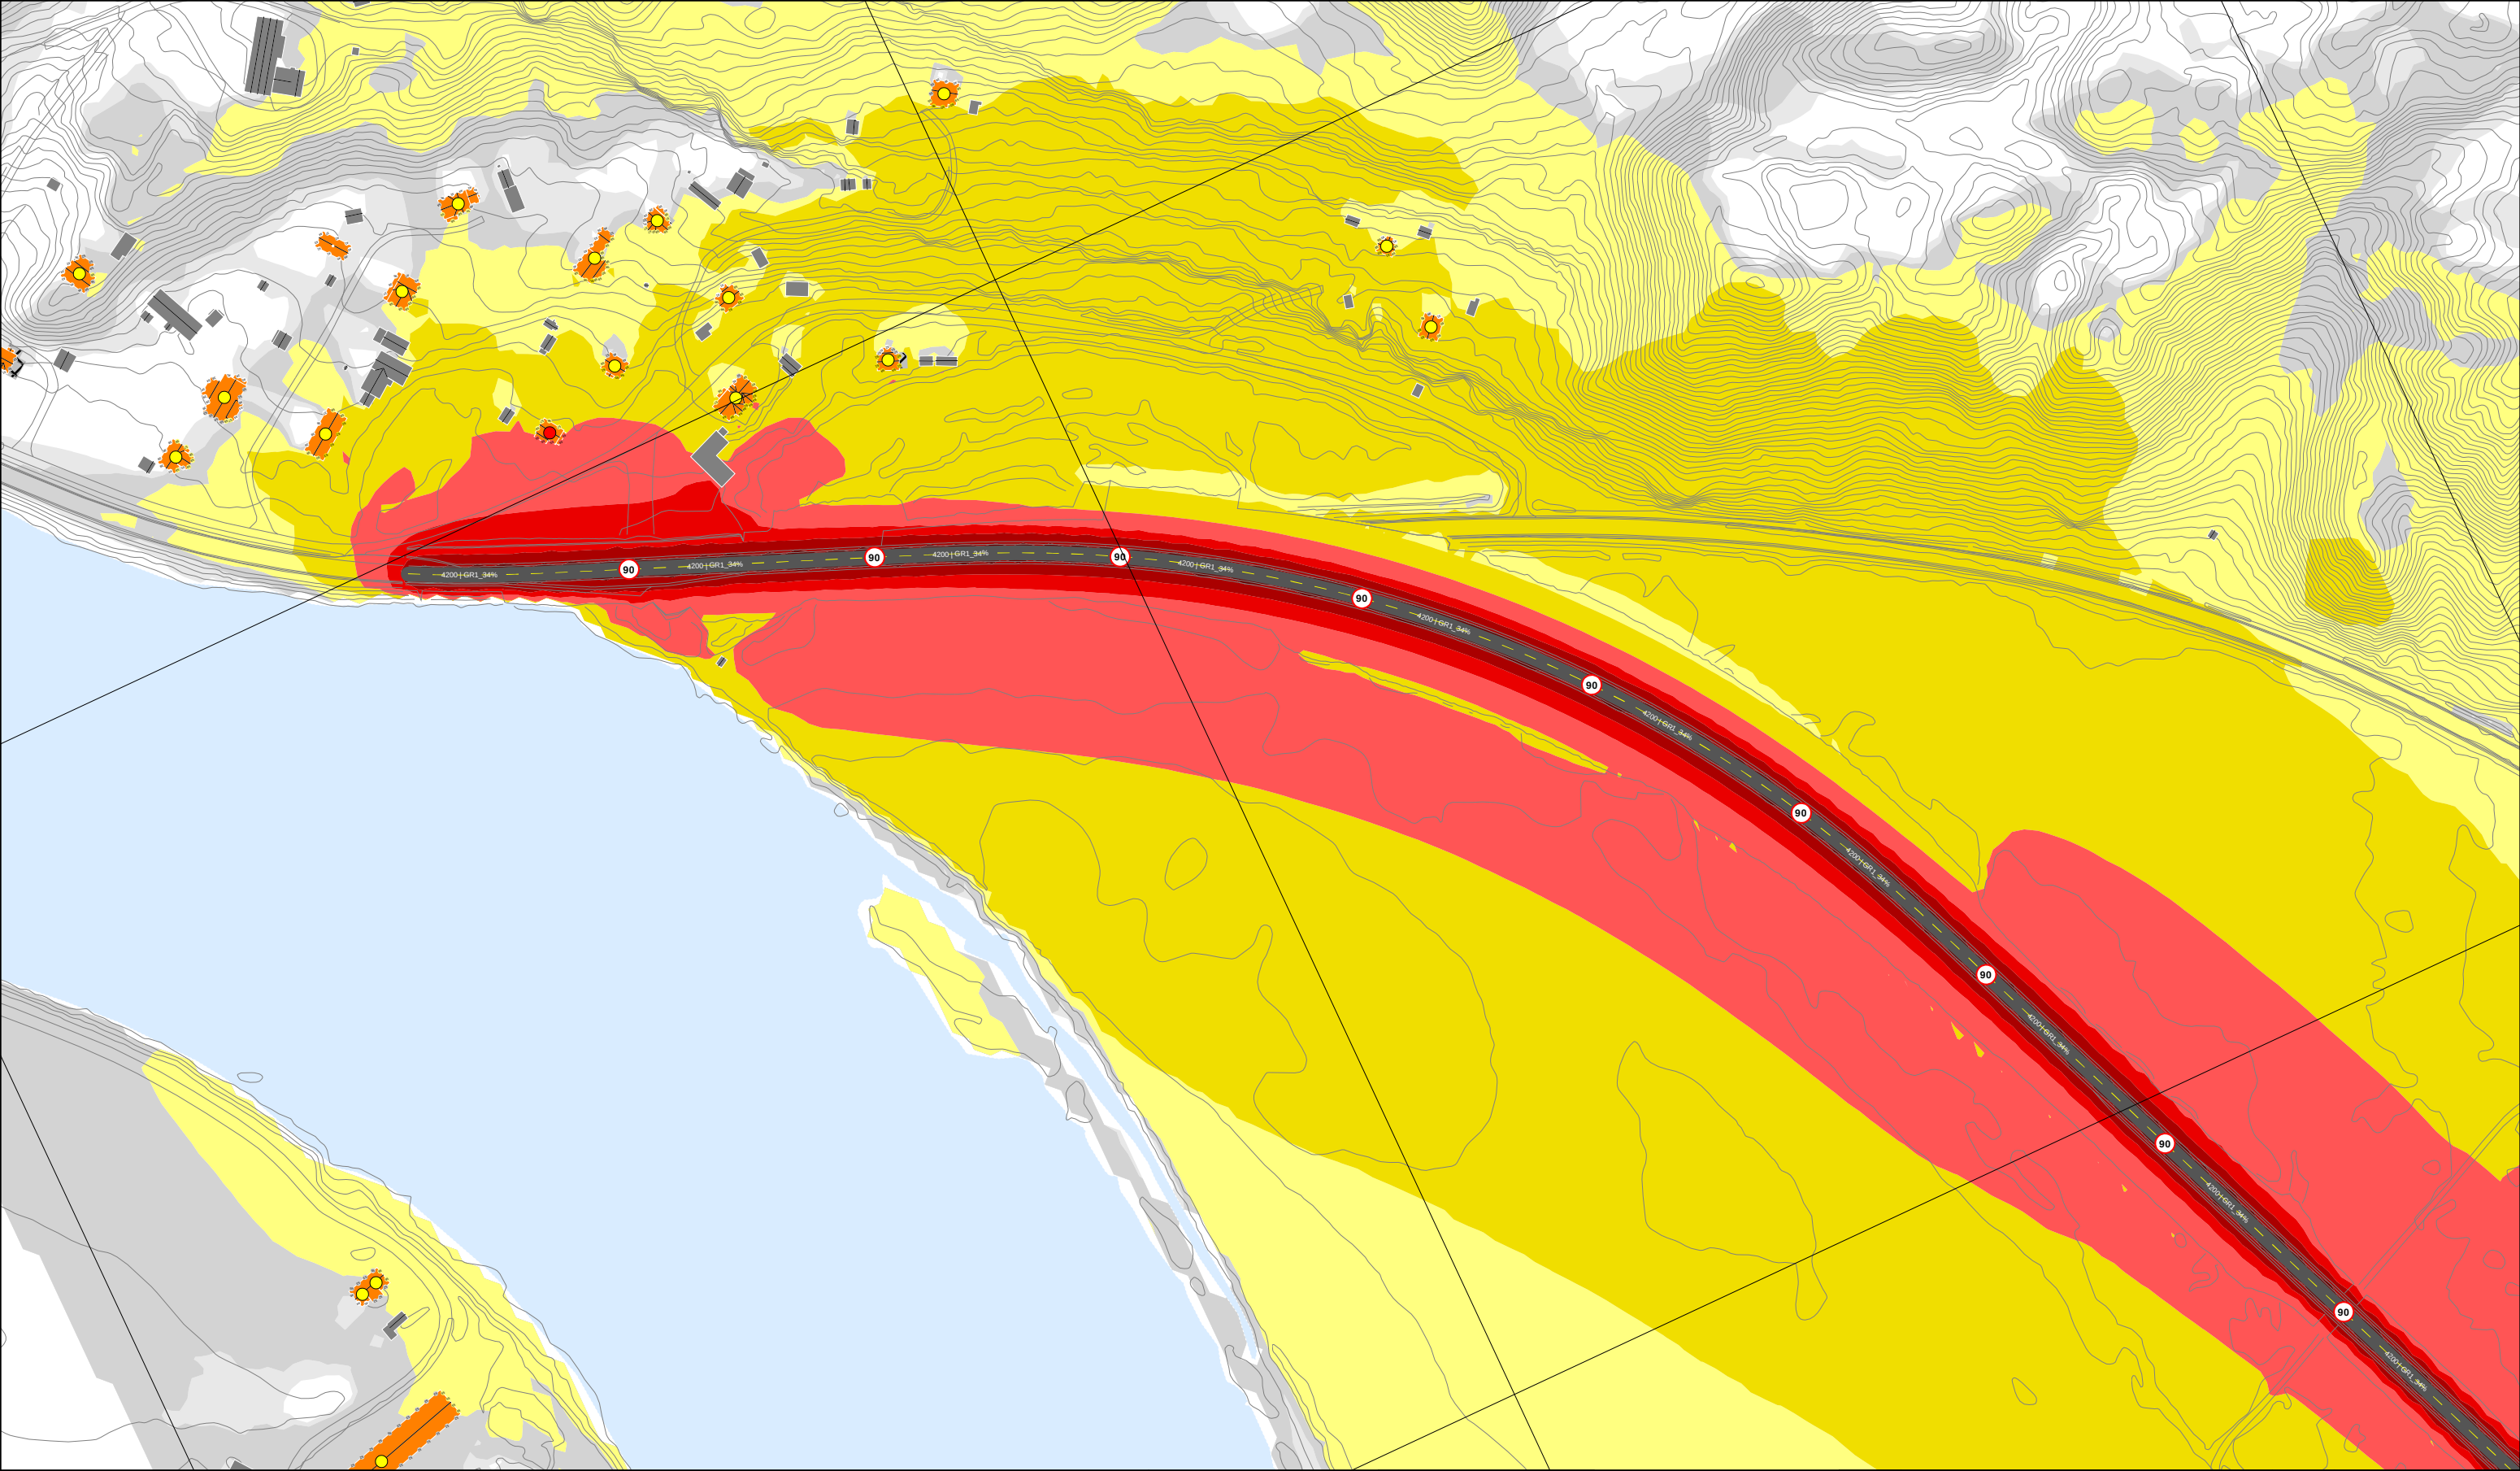


Støysoner: h = 1,5 m
Oppløsning:
5.00m x 5.00m
Indikator: Lden

Bygg i gul støysone
 Bygg i rød støysone

- Under 45 dB
- 45 - 50 dB
- 50 - 55 dB
- 55 - 60 dB
- 60 - 65 dB
- 65 - 70 dB
- 70 - 75 dB
- 75 - 80 dB
- Over 80 dB

Lden
[dB]

Revisjon	Revisjonen gjelder				Utarb	Kontr	Godkjent	Rev. dato
 Statens vegvesen Prosjekt: Rv 3 - Evenstad - Imsroa S Konsekvensutredning 2021, Trafikk i 2045 Støysonekart					Tegningsdato		23.06.2021	
					Bestiller			
					Produsert for		Region Øst	
					Produsert av		Sweco Norge AS	
					Prosjektnummer			
					PROF-nummer			
					Arkivnummer			
					Målestokk		1:2500 (A3)	
Utarbeidet av		Kontrollert av	Godkjent av	Konsulentarkiv	Tegningsnummer/ revisjonsbokstav		X11	
NOPENN		NOHLAR		10221268				

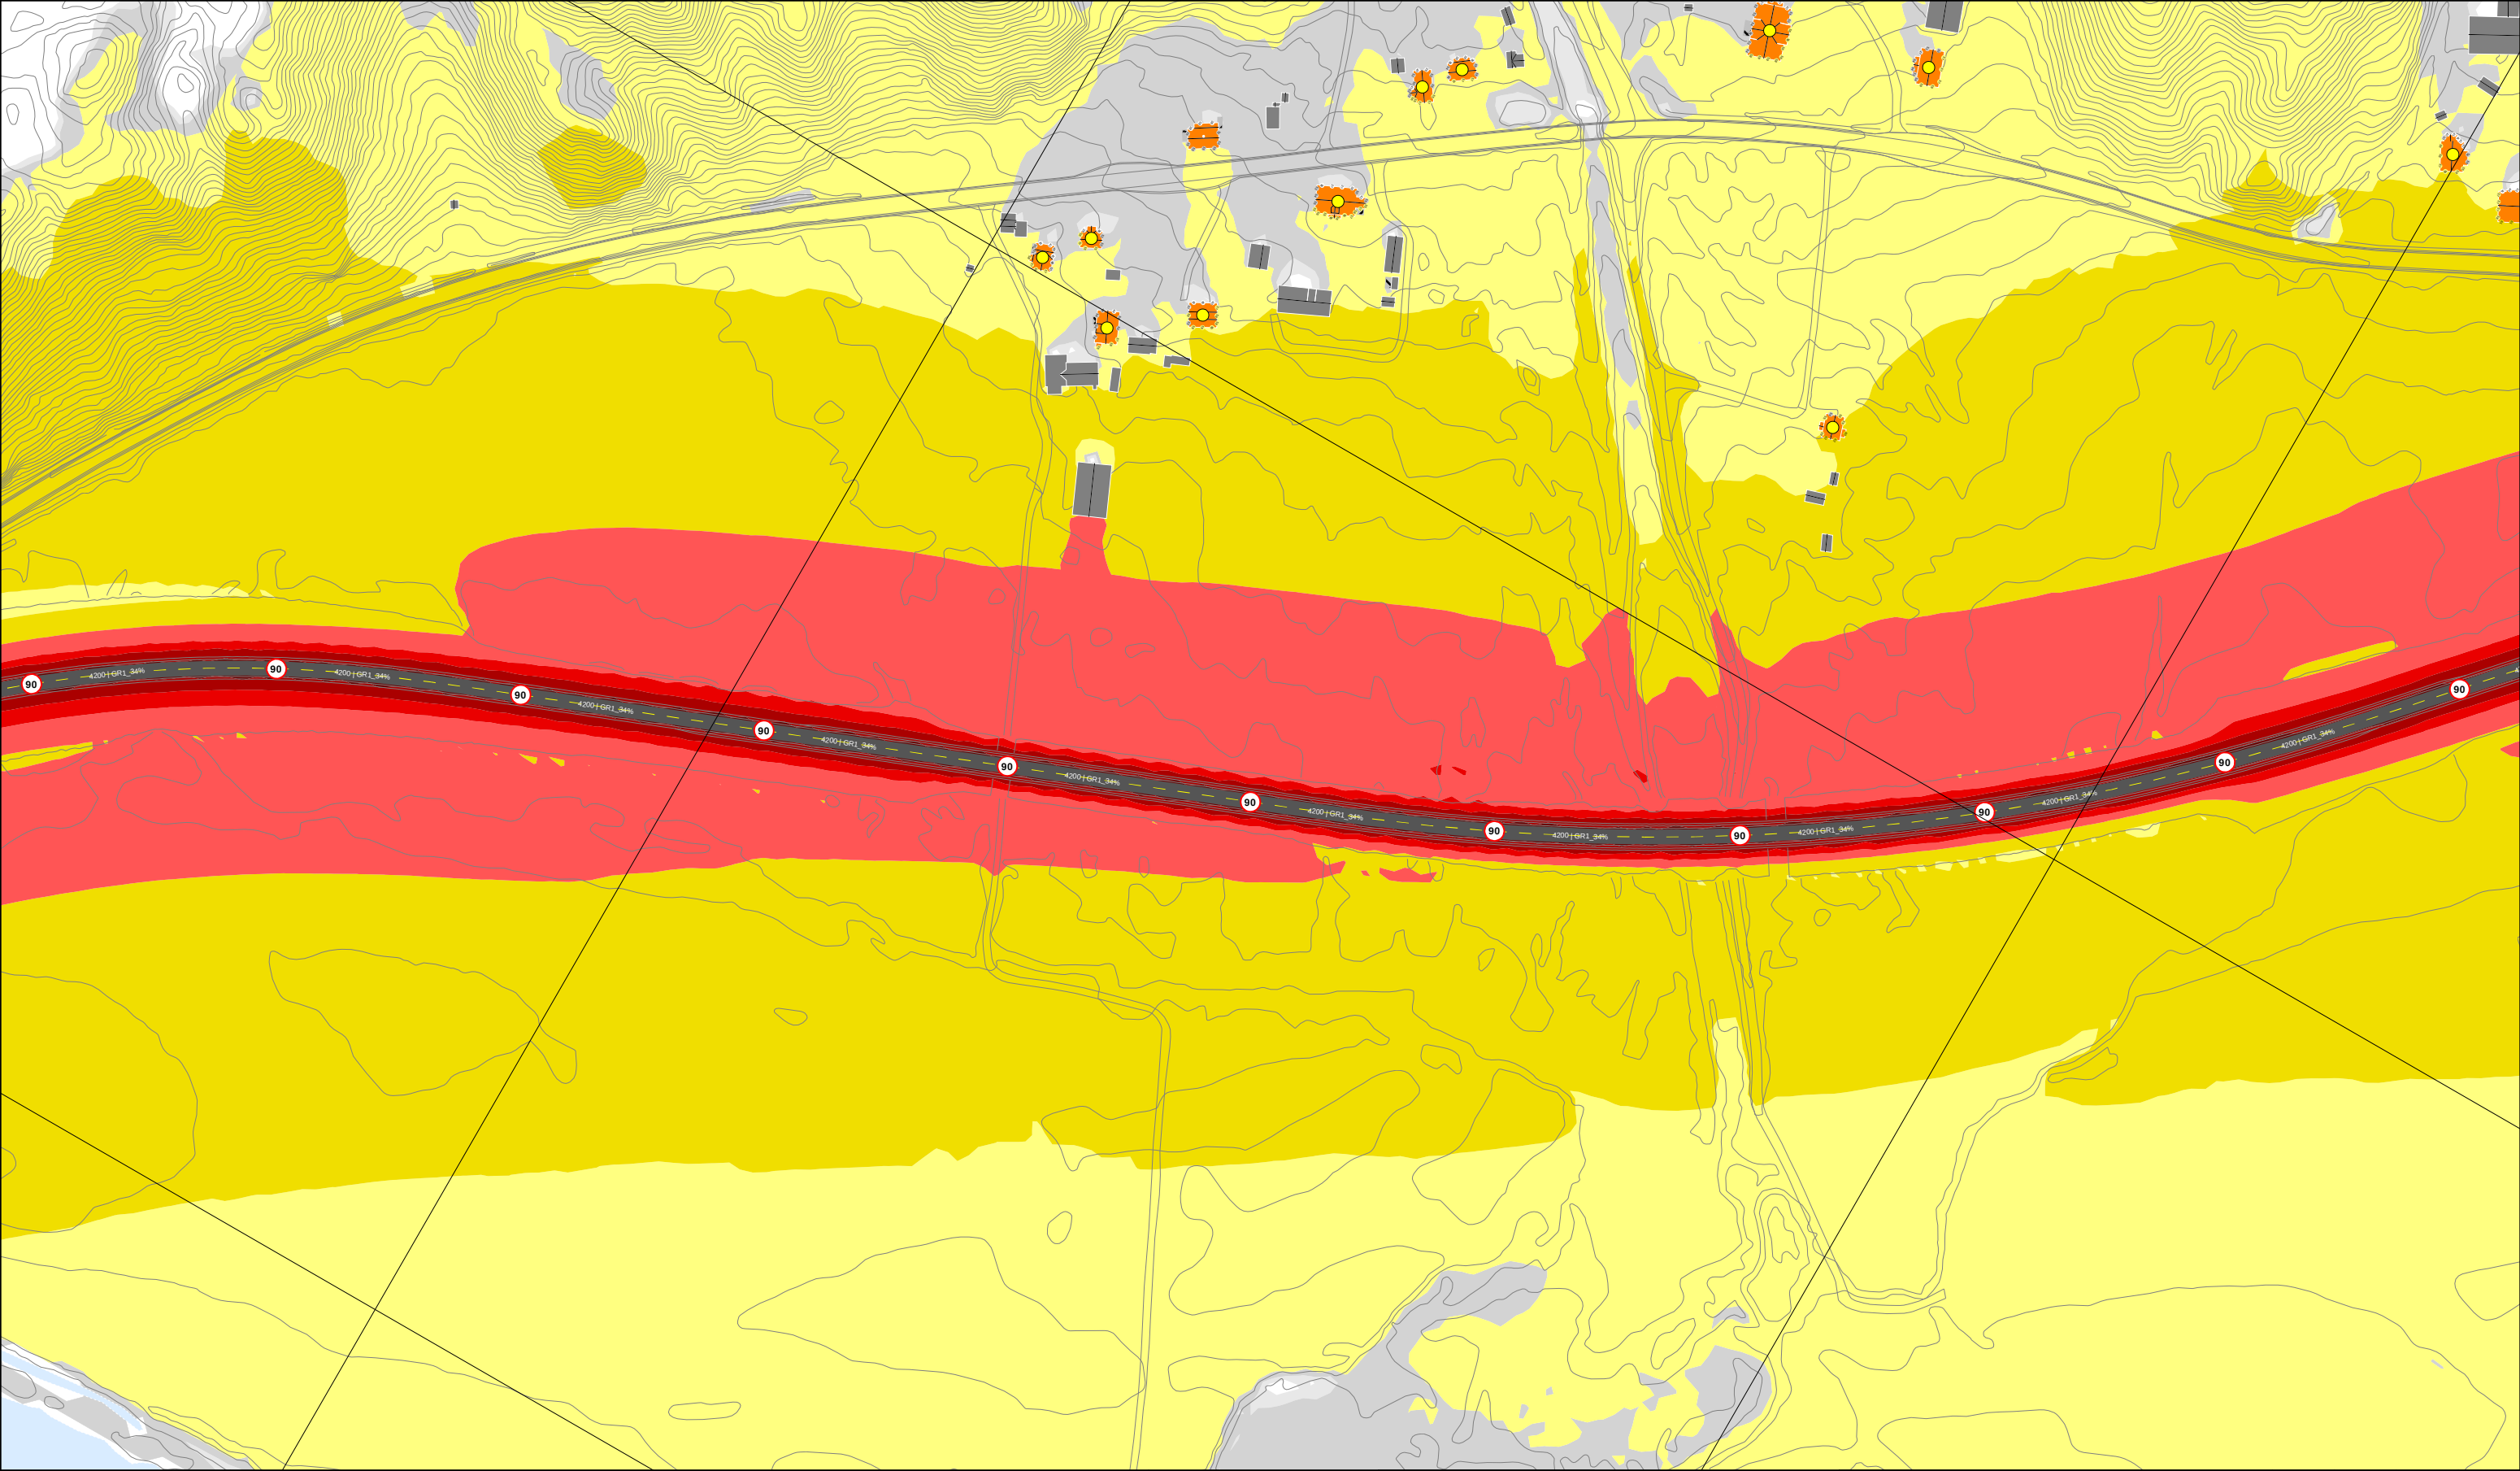

2

Støysoner: h = 1,5 m
Oppløsning:
5.00m x 5.00m
Indikator: Lden

Bygg i gul støysone

Bygg i rød støysone

Under 45 dB

45 - 50 dB

50 - 55 dB

55 - 60 dB

60 - 65 dB

65 - 70 dB




70 - 75 dB

75 - 80 dB

Over 80 dB

Lden
[dB]

Revisjon	Revisjonen gjelder				Utarb	Kontr	Godkjent	Rev. dato
 Statens vegvesen Prosjekt: Rv 3 - Evenstad - Imsroa S Konsekvensutredning 2021, Trafikk i 2045 Støysonekart					Tegningsdato	23.06.2021		
					Bestiller	Region Øst		
					Produsert for	Sweco Norge AS		
					Prosjektnummer			
					PROF-nummer			
					Arkivnummer			
					Målestokk	1:2500 (A3)		
Utarbeidet av	Kontrollert av	Godkjent av	Konsulentarkiv	Tegningsnummer/ revisjonsbokstav	X12			
NOPENN	NOHLAR		10221268					

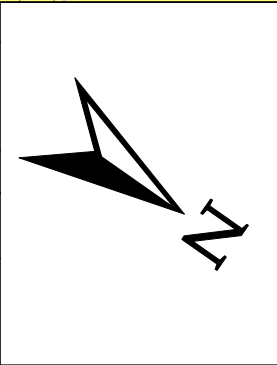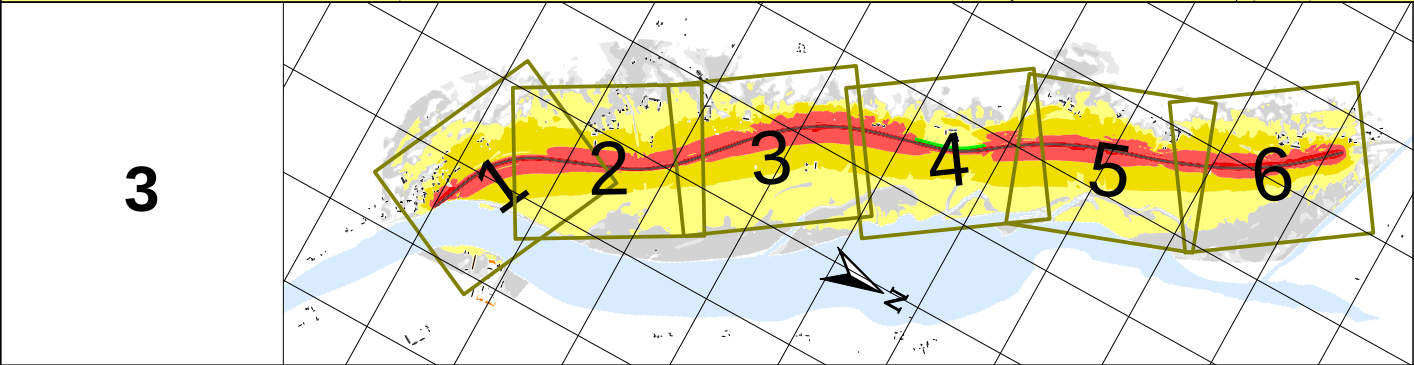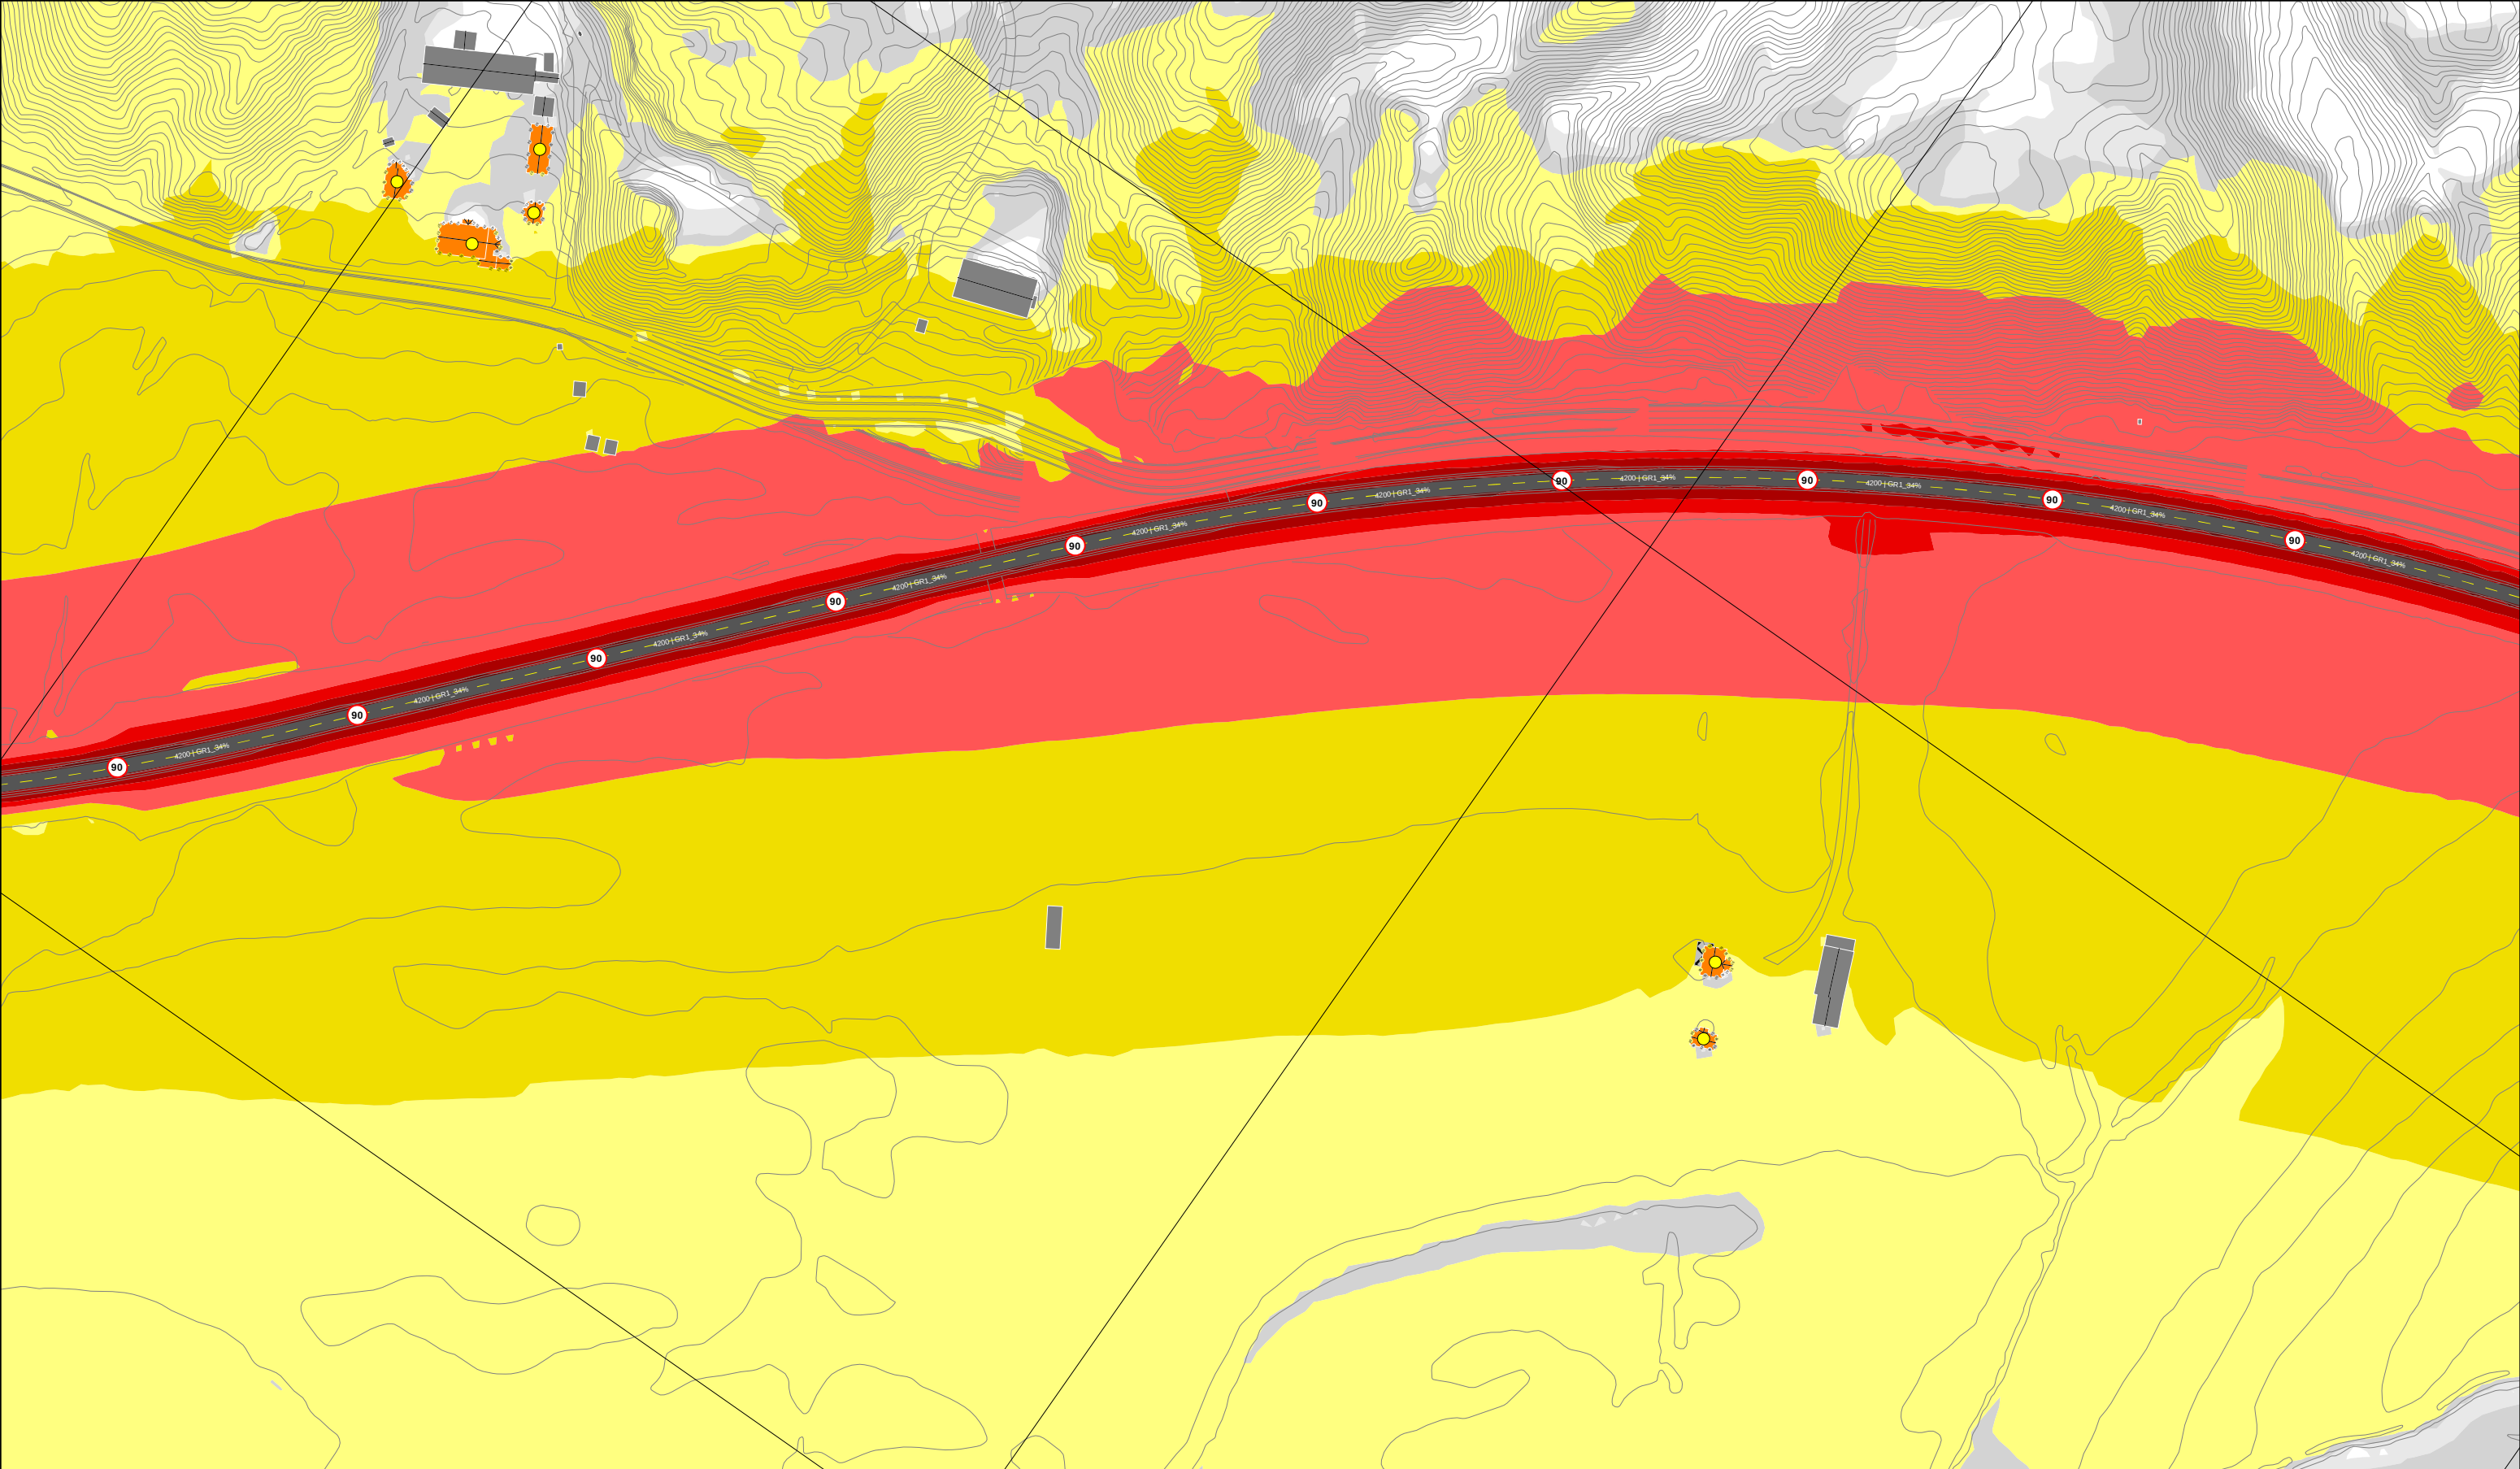




Støysoner: h = 1,5 m
Oppløsning:
5.00m x 5.00m
Indikator: Lden

Bygg i gul støysone
 Bygg i rød støysone

	Under 45 dB
	45 - 50 dB
	50 - 55 dB
	55 - 60 dB
	60 - 65 dB
	65 - 70 dB
	70 - 75 dB
	75 - 80 dB
	Over 80 dB

Lden [dB]

Revisjon	Revisjonen gjelder				Utarb	Kontr	Godkjent	Rev. dato
 Statens vegvesen Prosjekt: Rv 3 - Evenstad - Imsroa S Konsekvensutredning 2021, Trafikk i 2045 Støysonekart					Tegningsdato		23.06.2021	
					Bestiller			
					Produsert for		Region Øst	
					Produsert av		Sweco Norge AS	
					Prosjektnummer			
					PROF-nummer			
					Arkivnummer			
					Målestokk		1:2500 (A3)	
Utarbeidet av		Kontrollert av	Godkjent av	Konsulentarkiv	Tegningsnummer/ revisjonsbokstav		X13	
NOPENN		NOHLAR		10221268				

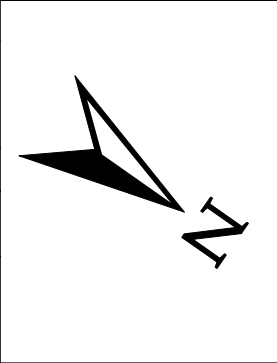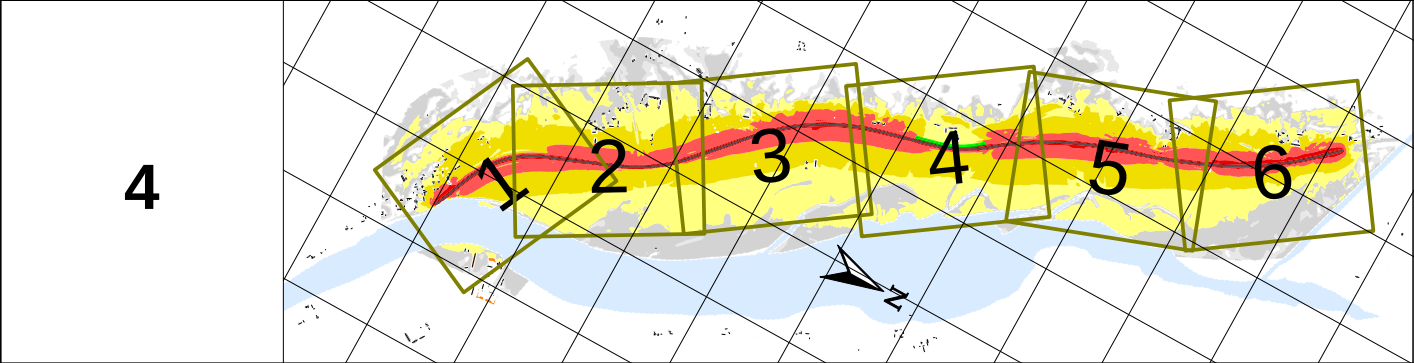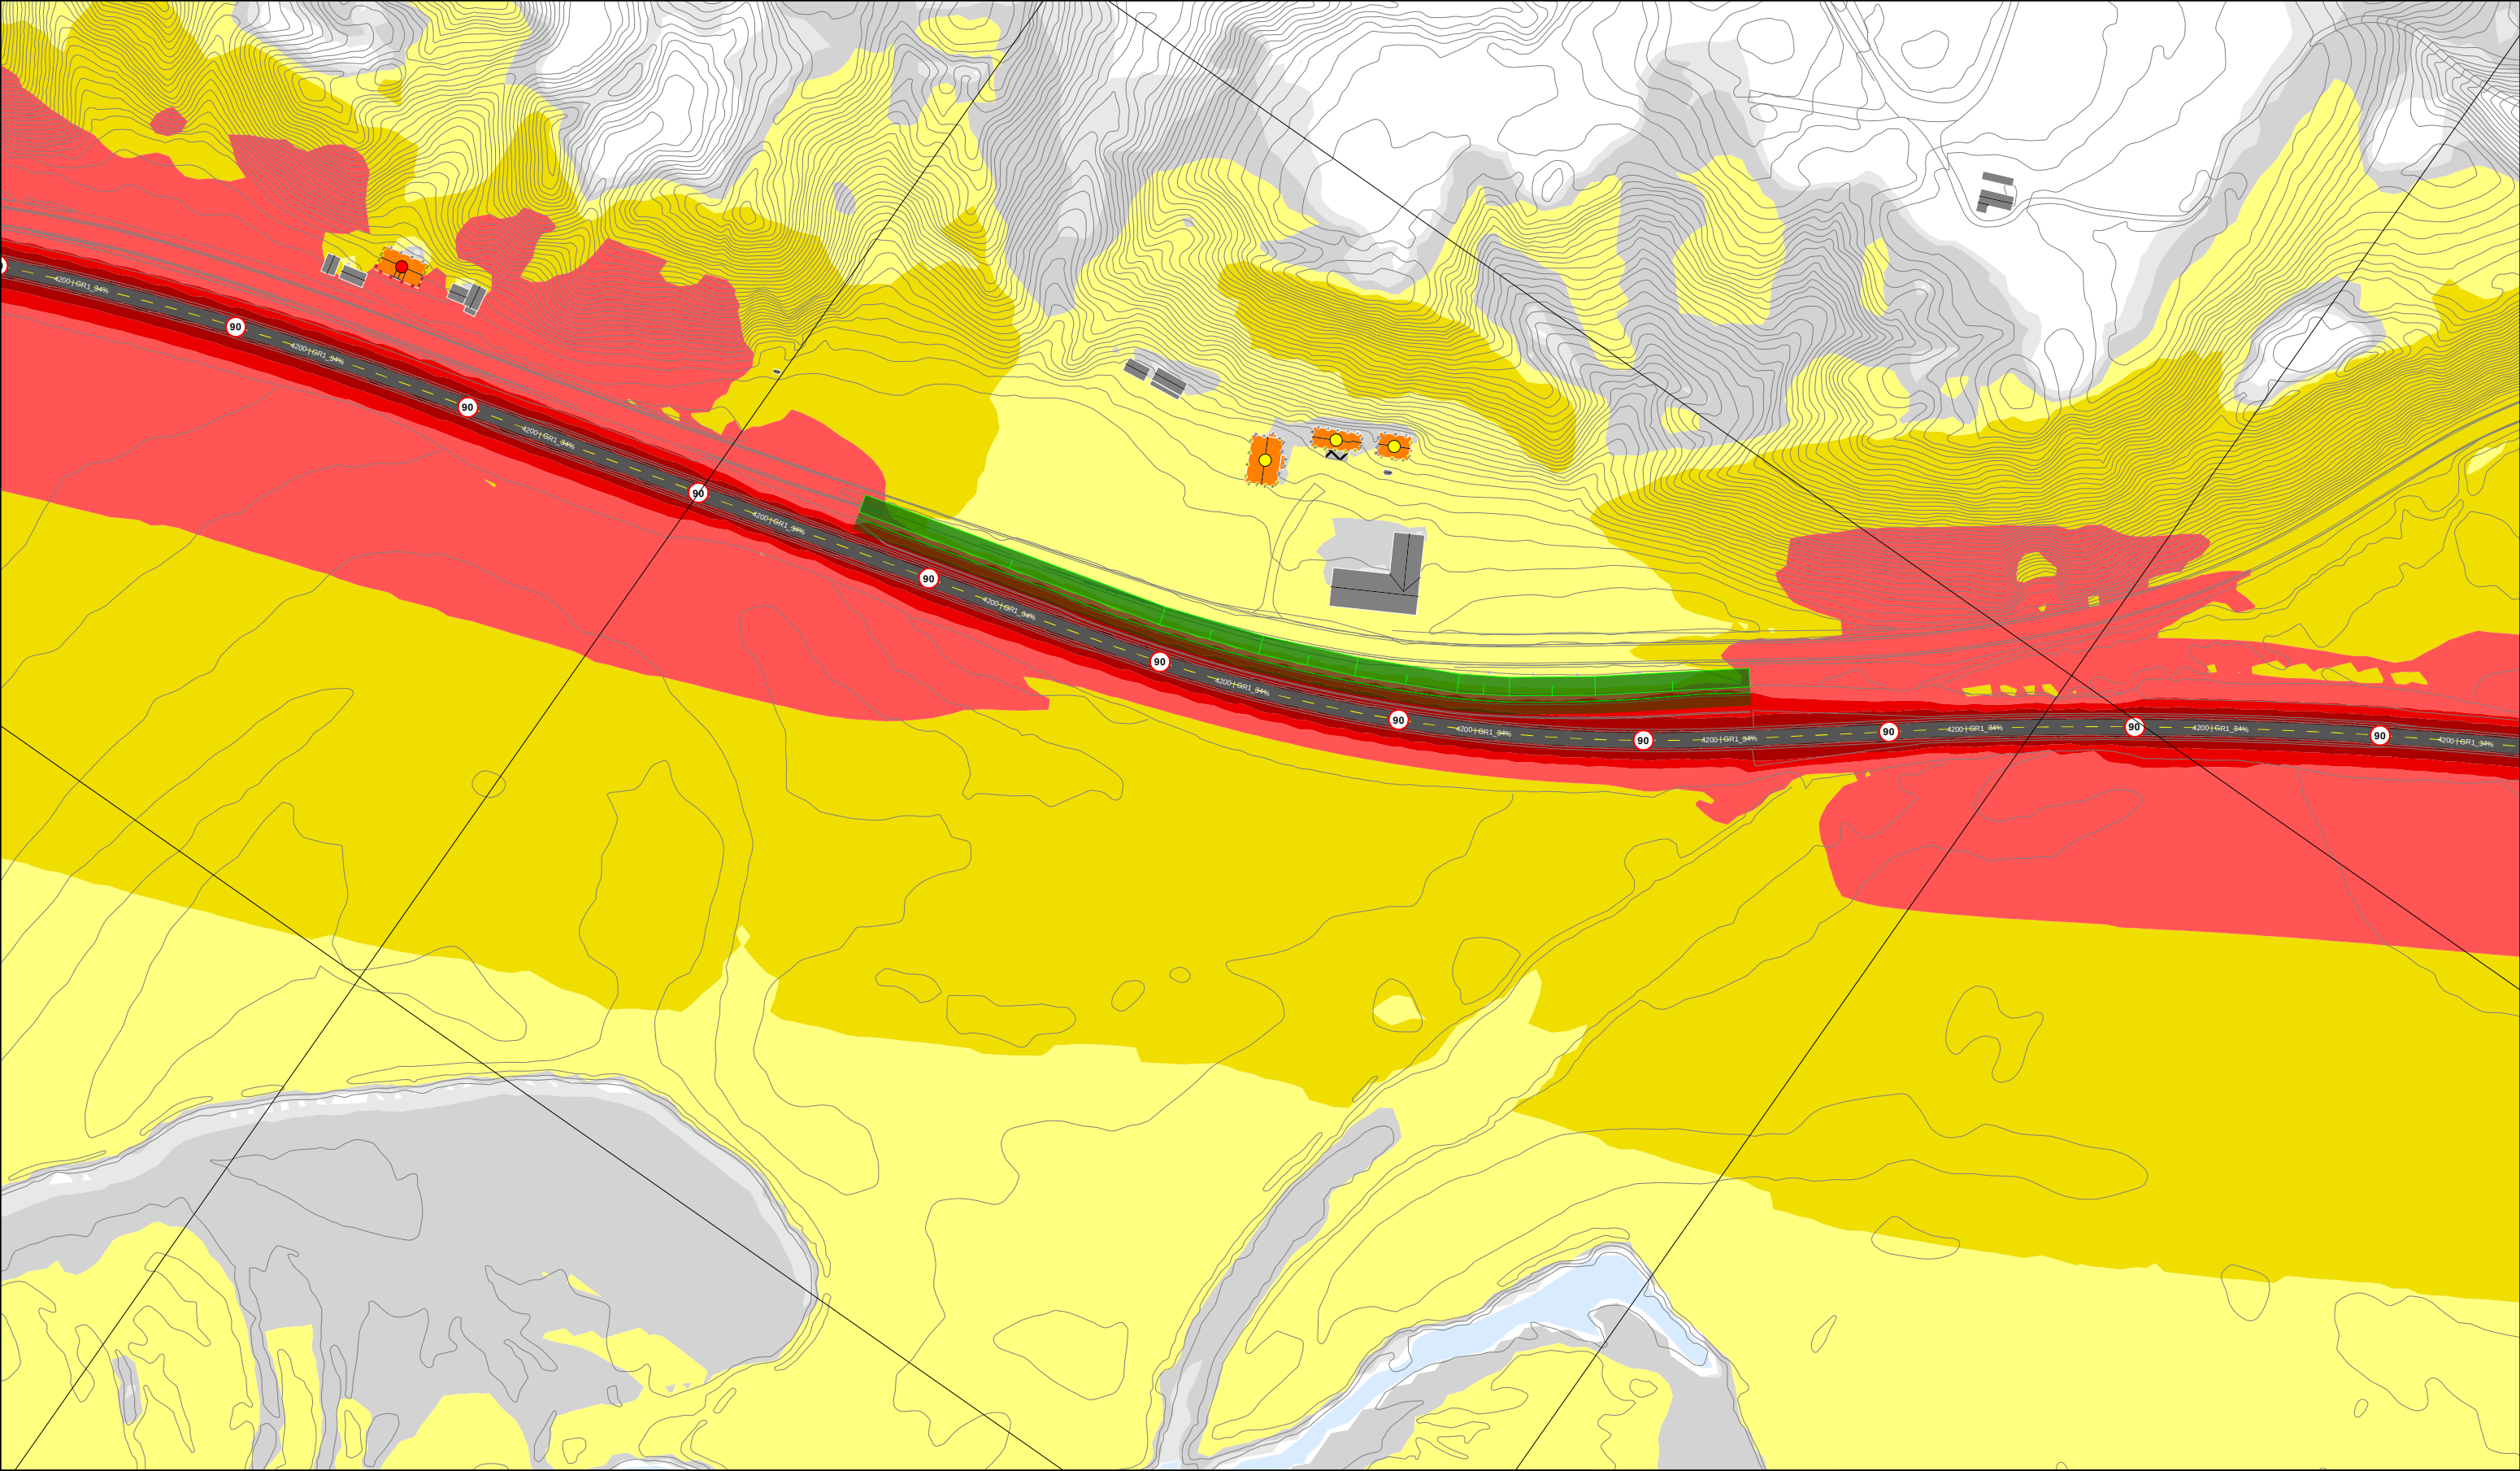


Støysoner: h = 1,5 m
Opplysning:
5.00m x 5.00m
Indikator: Lden


Bygg i gul støysone

Bygg i rød støysone

Støyvoll Akselstu

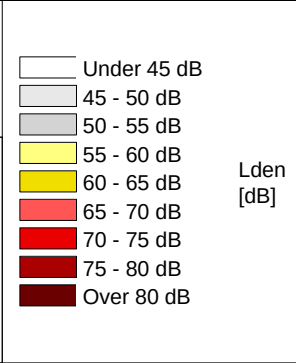

Revisjon	Revisjonen gjelder			Utarb	Kontr	Godkjent	Rev. dato
 Statens vegvesen				Tegningsdato		23.06.2021	
				Bestiller			
				Produsert for		Region Øst	
				Produsert av		Sweco Norge AS	
				Prosjektnummer			
				PROF-nummer			
				Arkivnummer			
Prosjekt: Rv 3 - Evenstad - Imsroa S Konsekvensutredning 2021, Trafikk i 2045 Støysonekart				Målestokk		1:2500 (A3)	
				Tegningsnummer/ revisjonsbokstav		X14	
Utarbeidet av		Kontrollert av	Godkjent av	Konsulentarkiv			
NOPENN		NOHLAR		10221268			

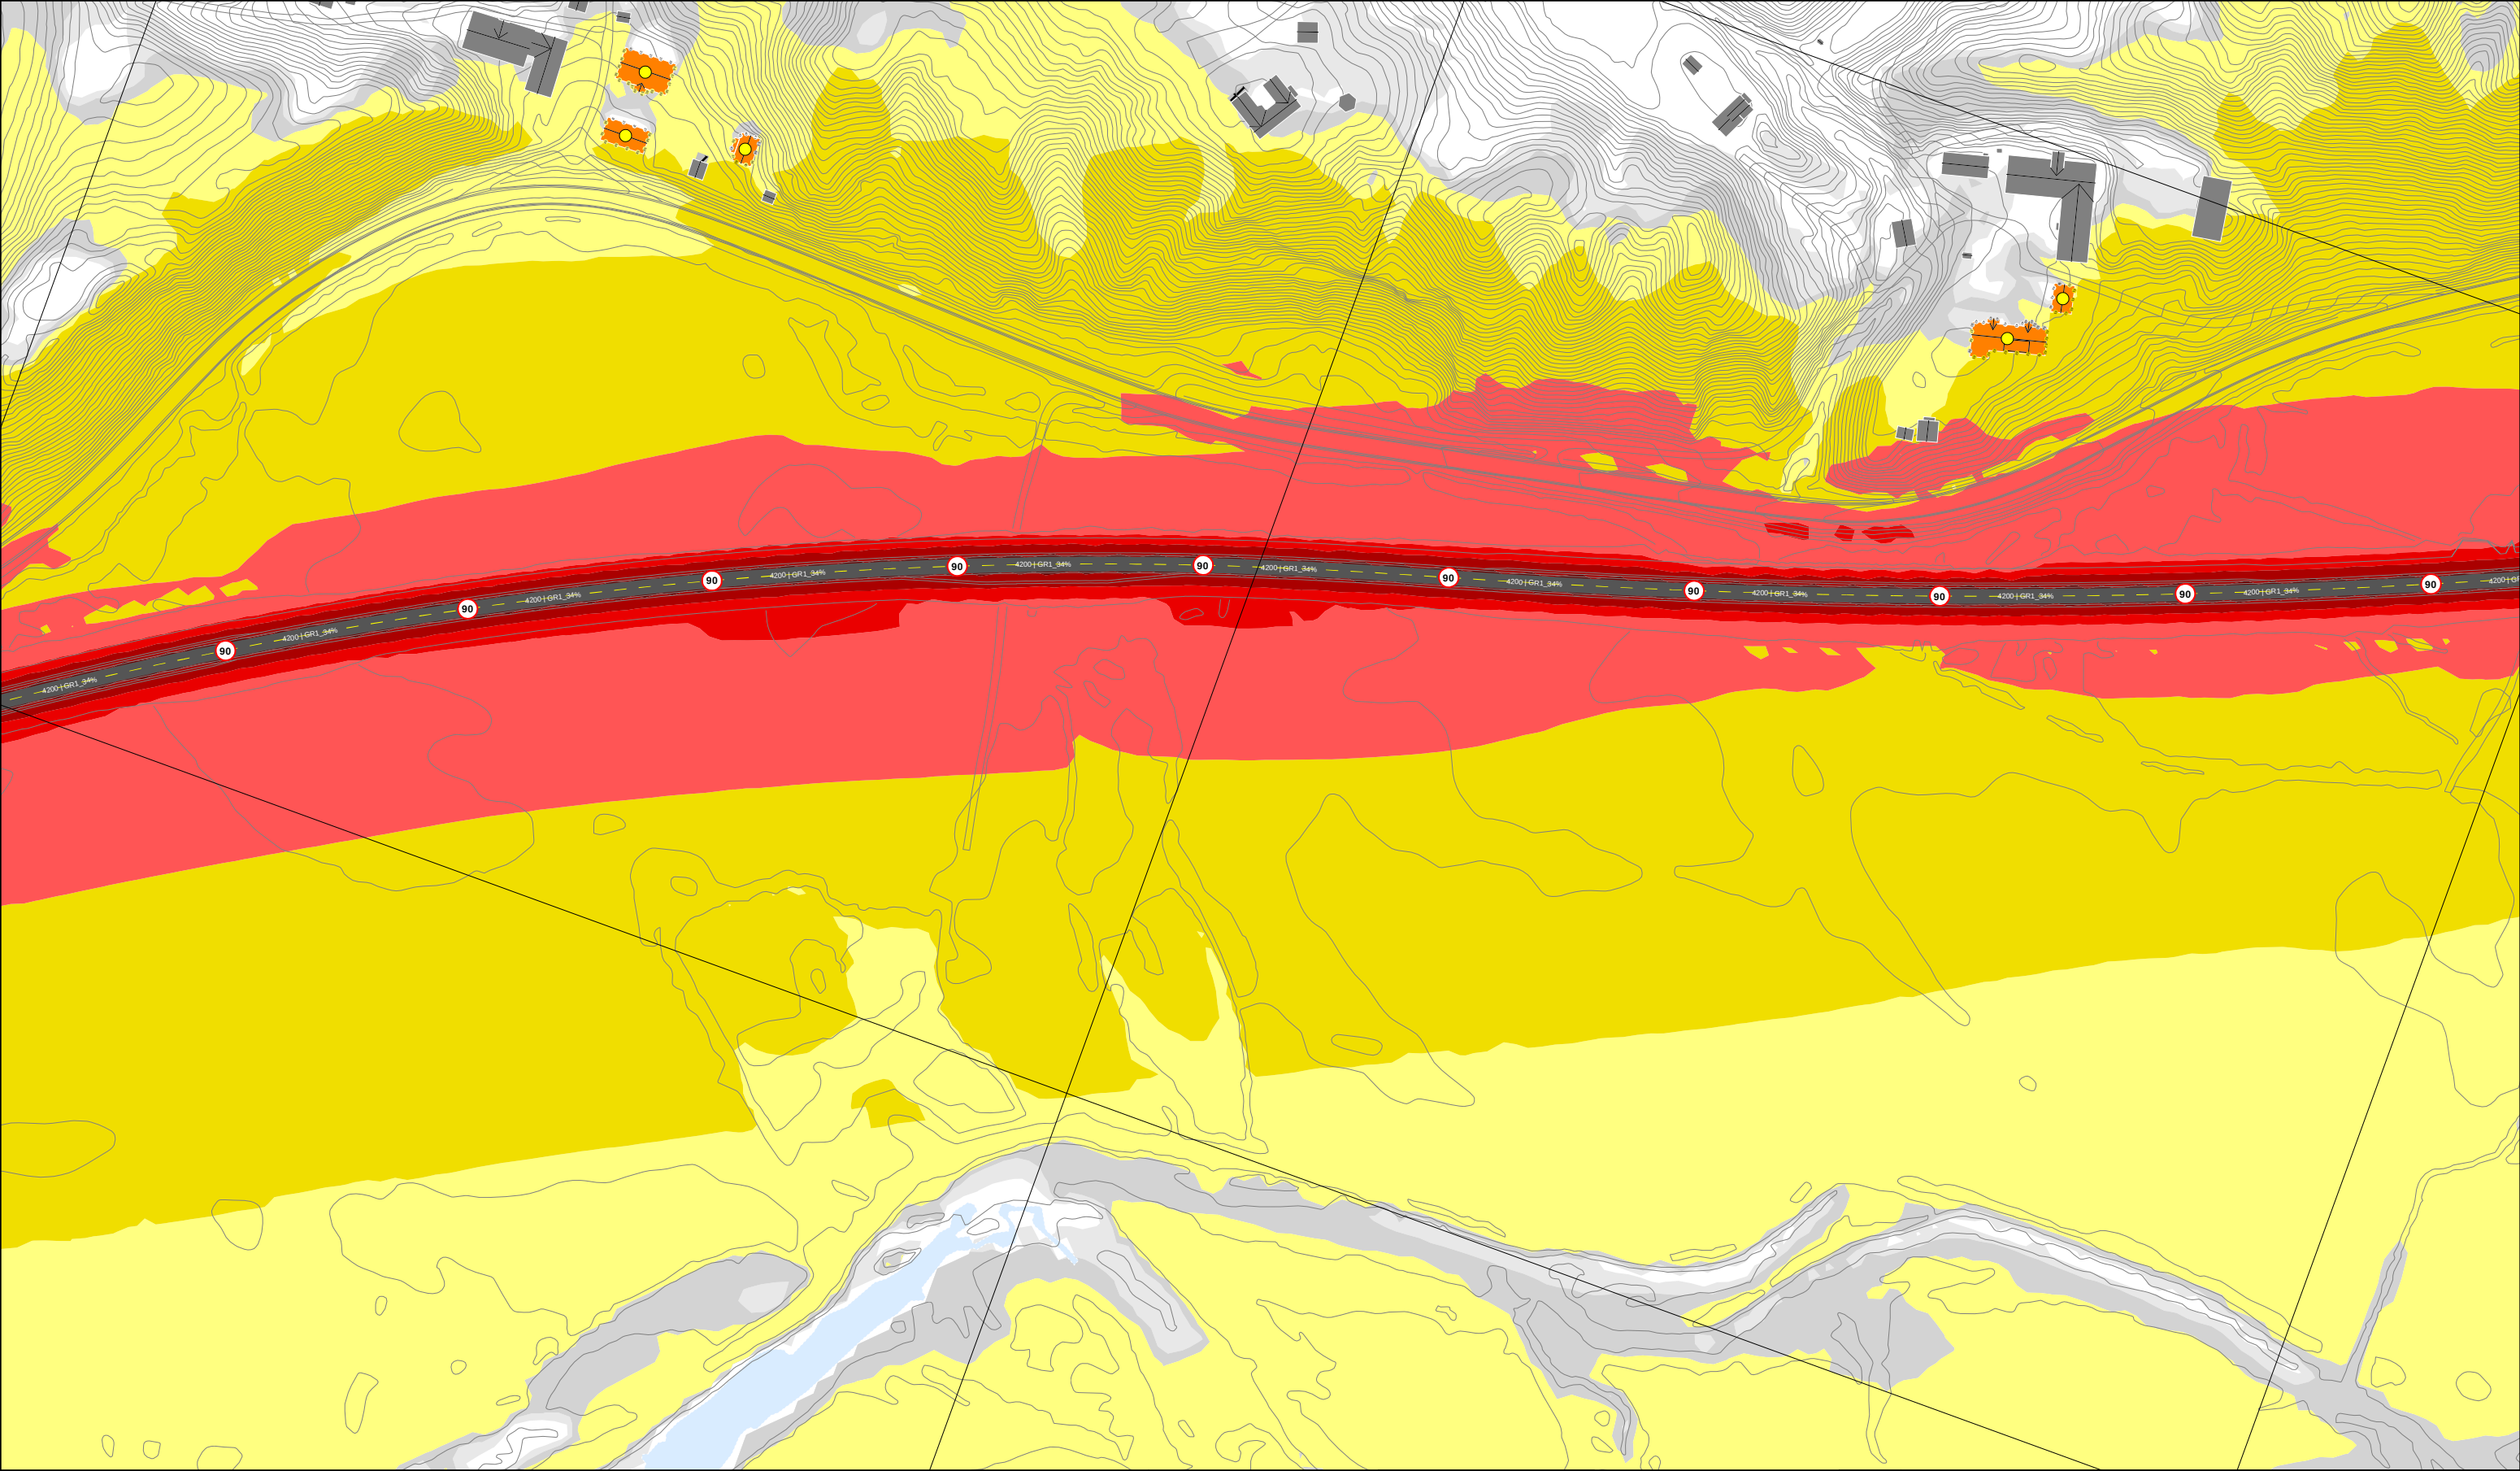

5

Støysoner: h = 1,5 m
Oppløsning:
5.00m x 5.00m
Indikator: Lden

Bygg i gul støysone

Bygg i rød støysone

Under 45 dB

45 - 50 dB

50 - 55 dB

55 - 60 dB

60 - 65 dB

65 - 70 dB


70 - 75 dB

75 - 80 dB

Over 80 dB

Lden
[dB]

Revisjon	Revisjonen gjelder				Utarb	Kontr	Godkjent	Rev. dato
Statens vegvesen					Tegningsdato		23.06.2021	
Prosjekt: Rv 3 - Evenstad - Imsroa S Konsekvensutredning 2021, Trafikk i 2045 Støysonekart					Bestiller		Region Øst	
					Produsert for		Sweco Norge AS	
					Prosjektnummer			
					PROF-nummer			
					Arkivnummer			
					Målestokk		1:2500 (A3)	
Utarbeidet av		Kontrollert av	Godkjent av	Konsulentarkiv	Tegningsnummer/ revisjonsbokstav		X15	
NOPENN		NOHLAR		10221268				

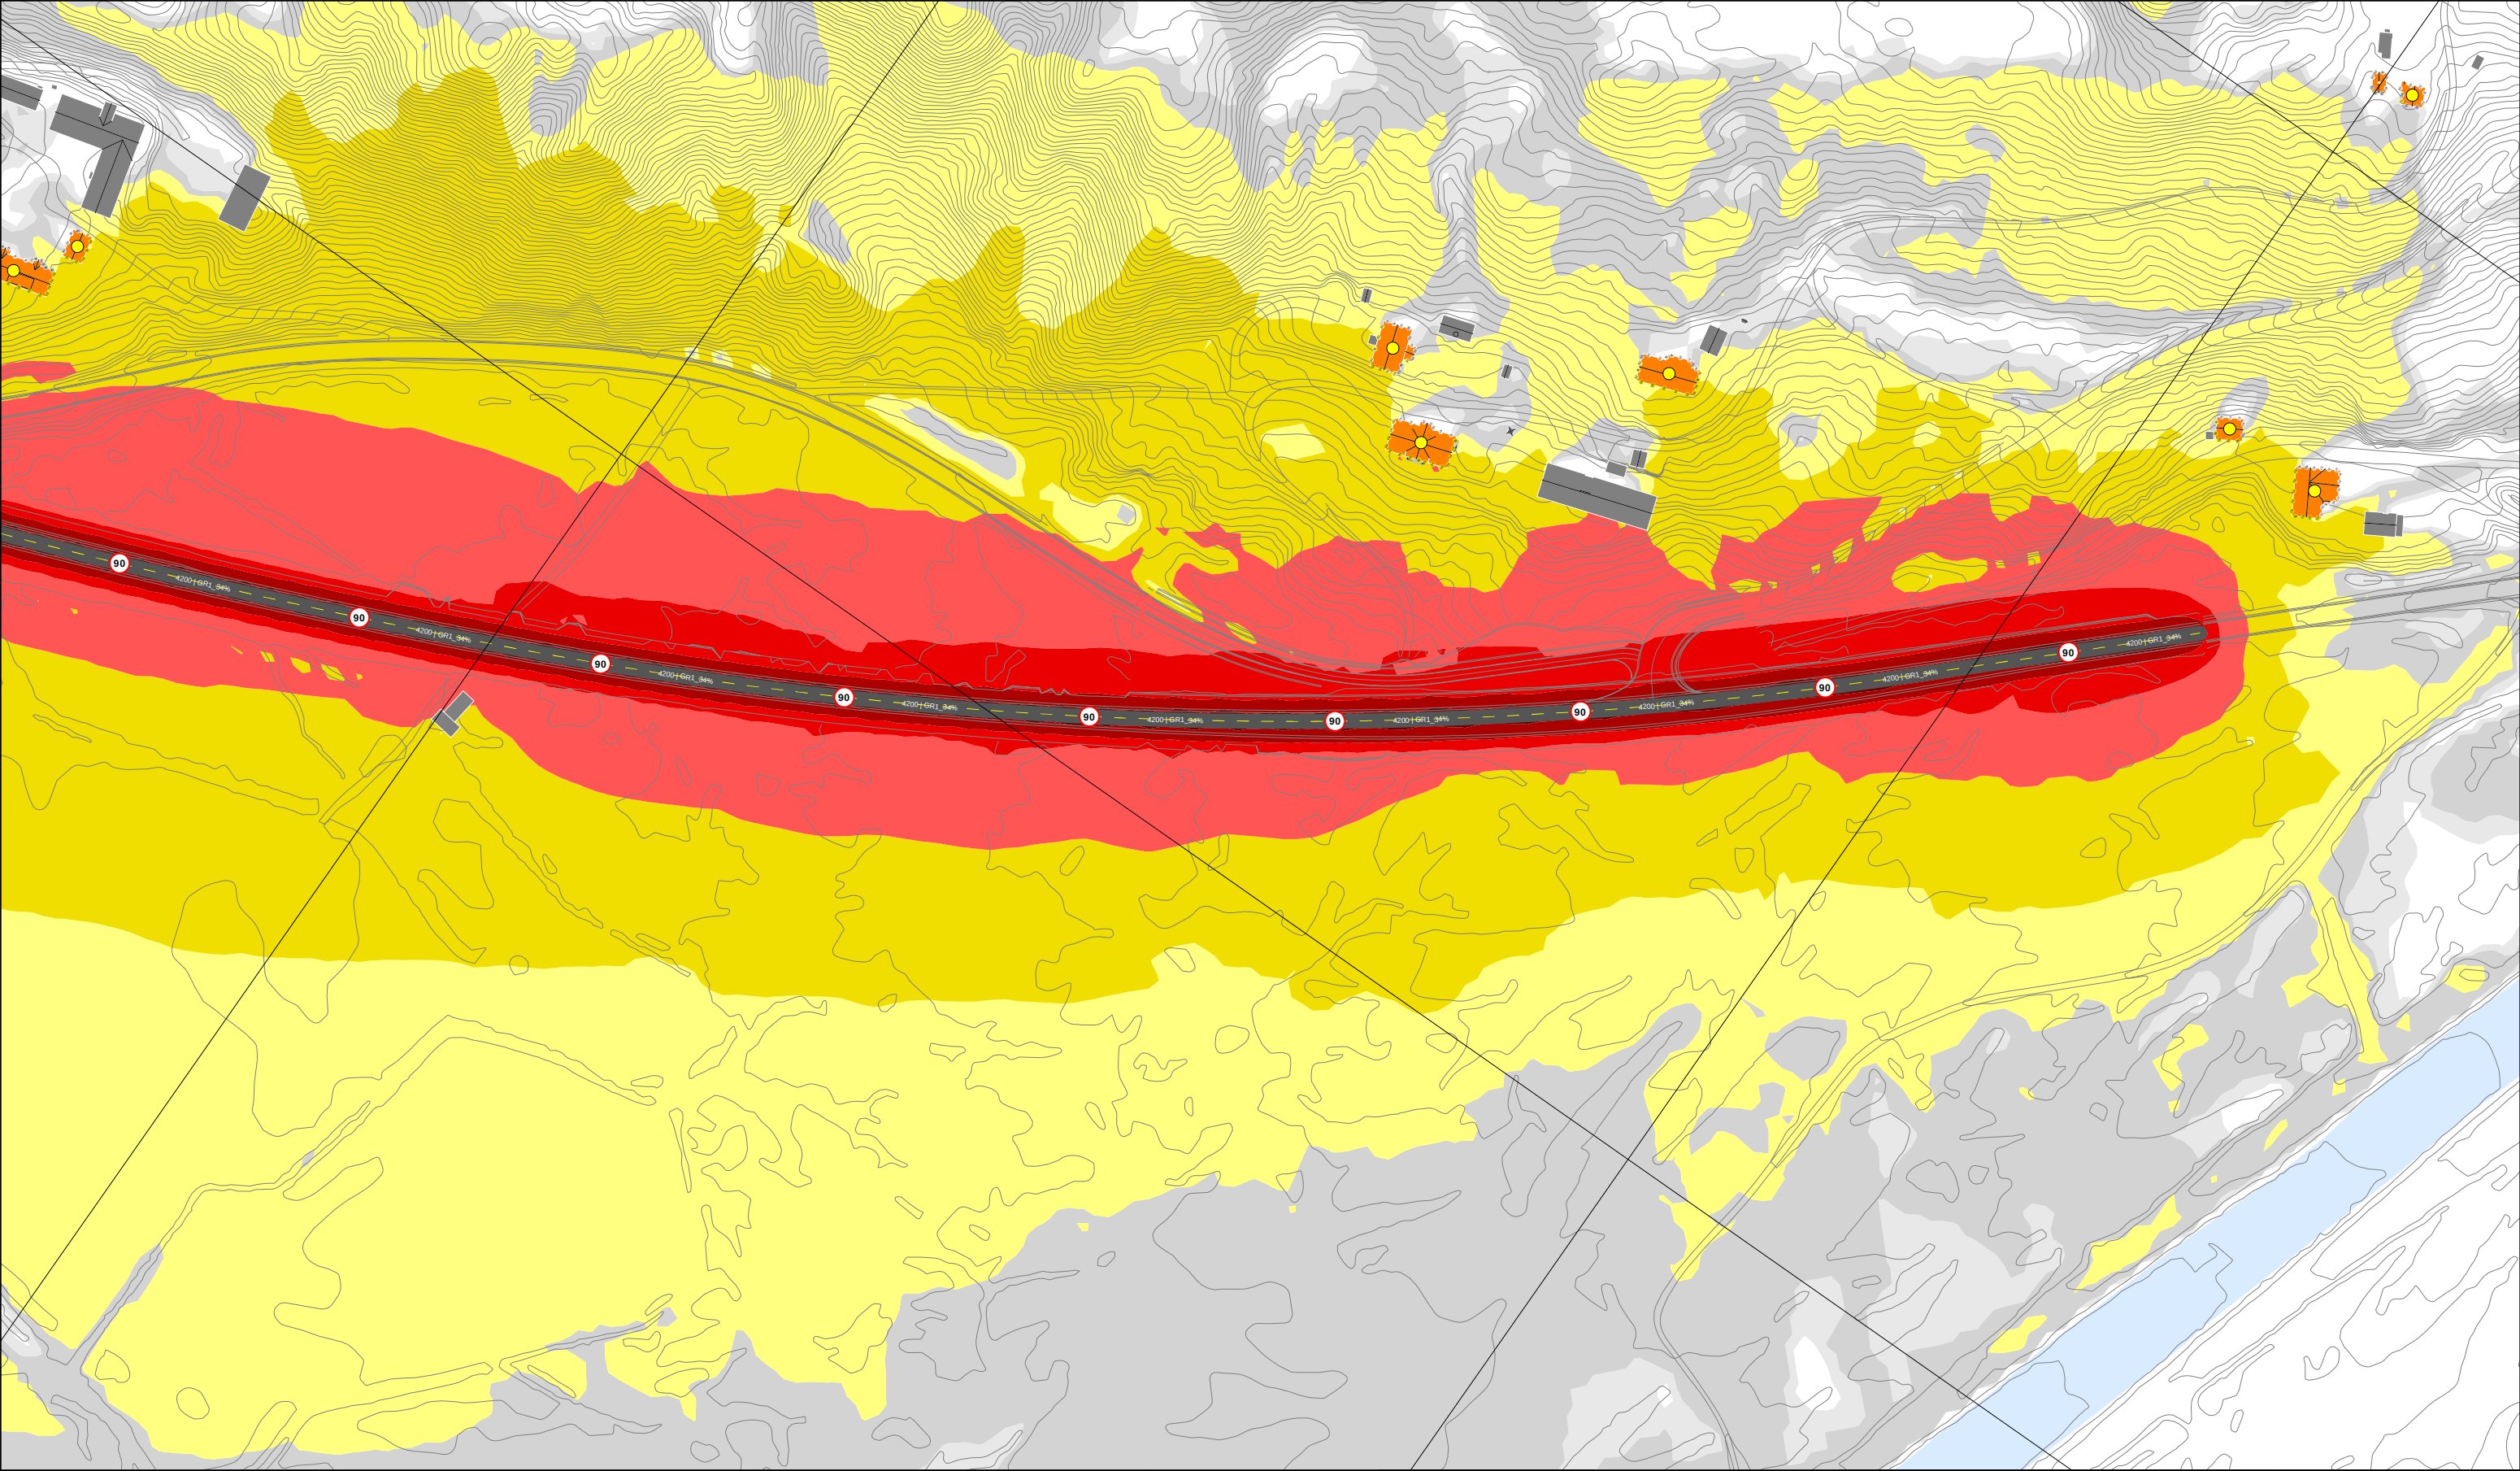

6

Støysoner: h = 1,5 m
Opplysning:
5.00m x 5.00m
Indikator: Lden

Bygg i gul støysone

Bygg i rød støysone

Under 45 dB

45 - 50 dB

50 - 55 dB

55 - 60 dB

60 - 65 dB

65 - 70 dB

70 - 75 dB

75 - 80 dB

Over 80 dB

Lden [dB]

Revisjon	Revisjonen gjelder				Utarb	Kontr	Godkjent	Rev. dato
Statens vegvesen Prosjekt: Rv 3 - Evenstad - Imsroa S Konsekvensutredning 2021, Trafikk i 2045 Støysonekart					Tegningsdato		23.06.2021	
					Bestiller		Region Øst	
					Produsert av		Sweco Norge AS	
					Prosjektnummer			
					PROF-nummer			
Arkivnummer				Målestokk		1:2500 (A3)		
Utarbeidet av		Kontrollert av	Godkjent av	Konsulentarkiv	Tegningsnummer/ revisjonsbokstav		X16	
NOPENN		NOHLAR		10221268				