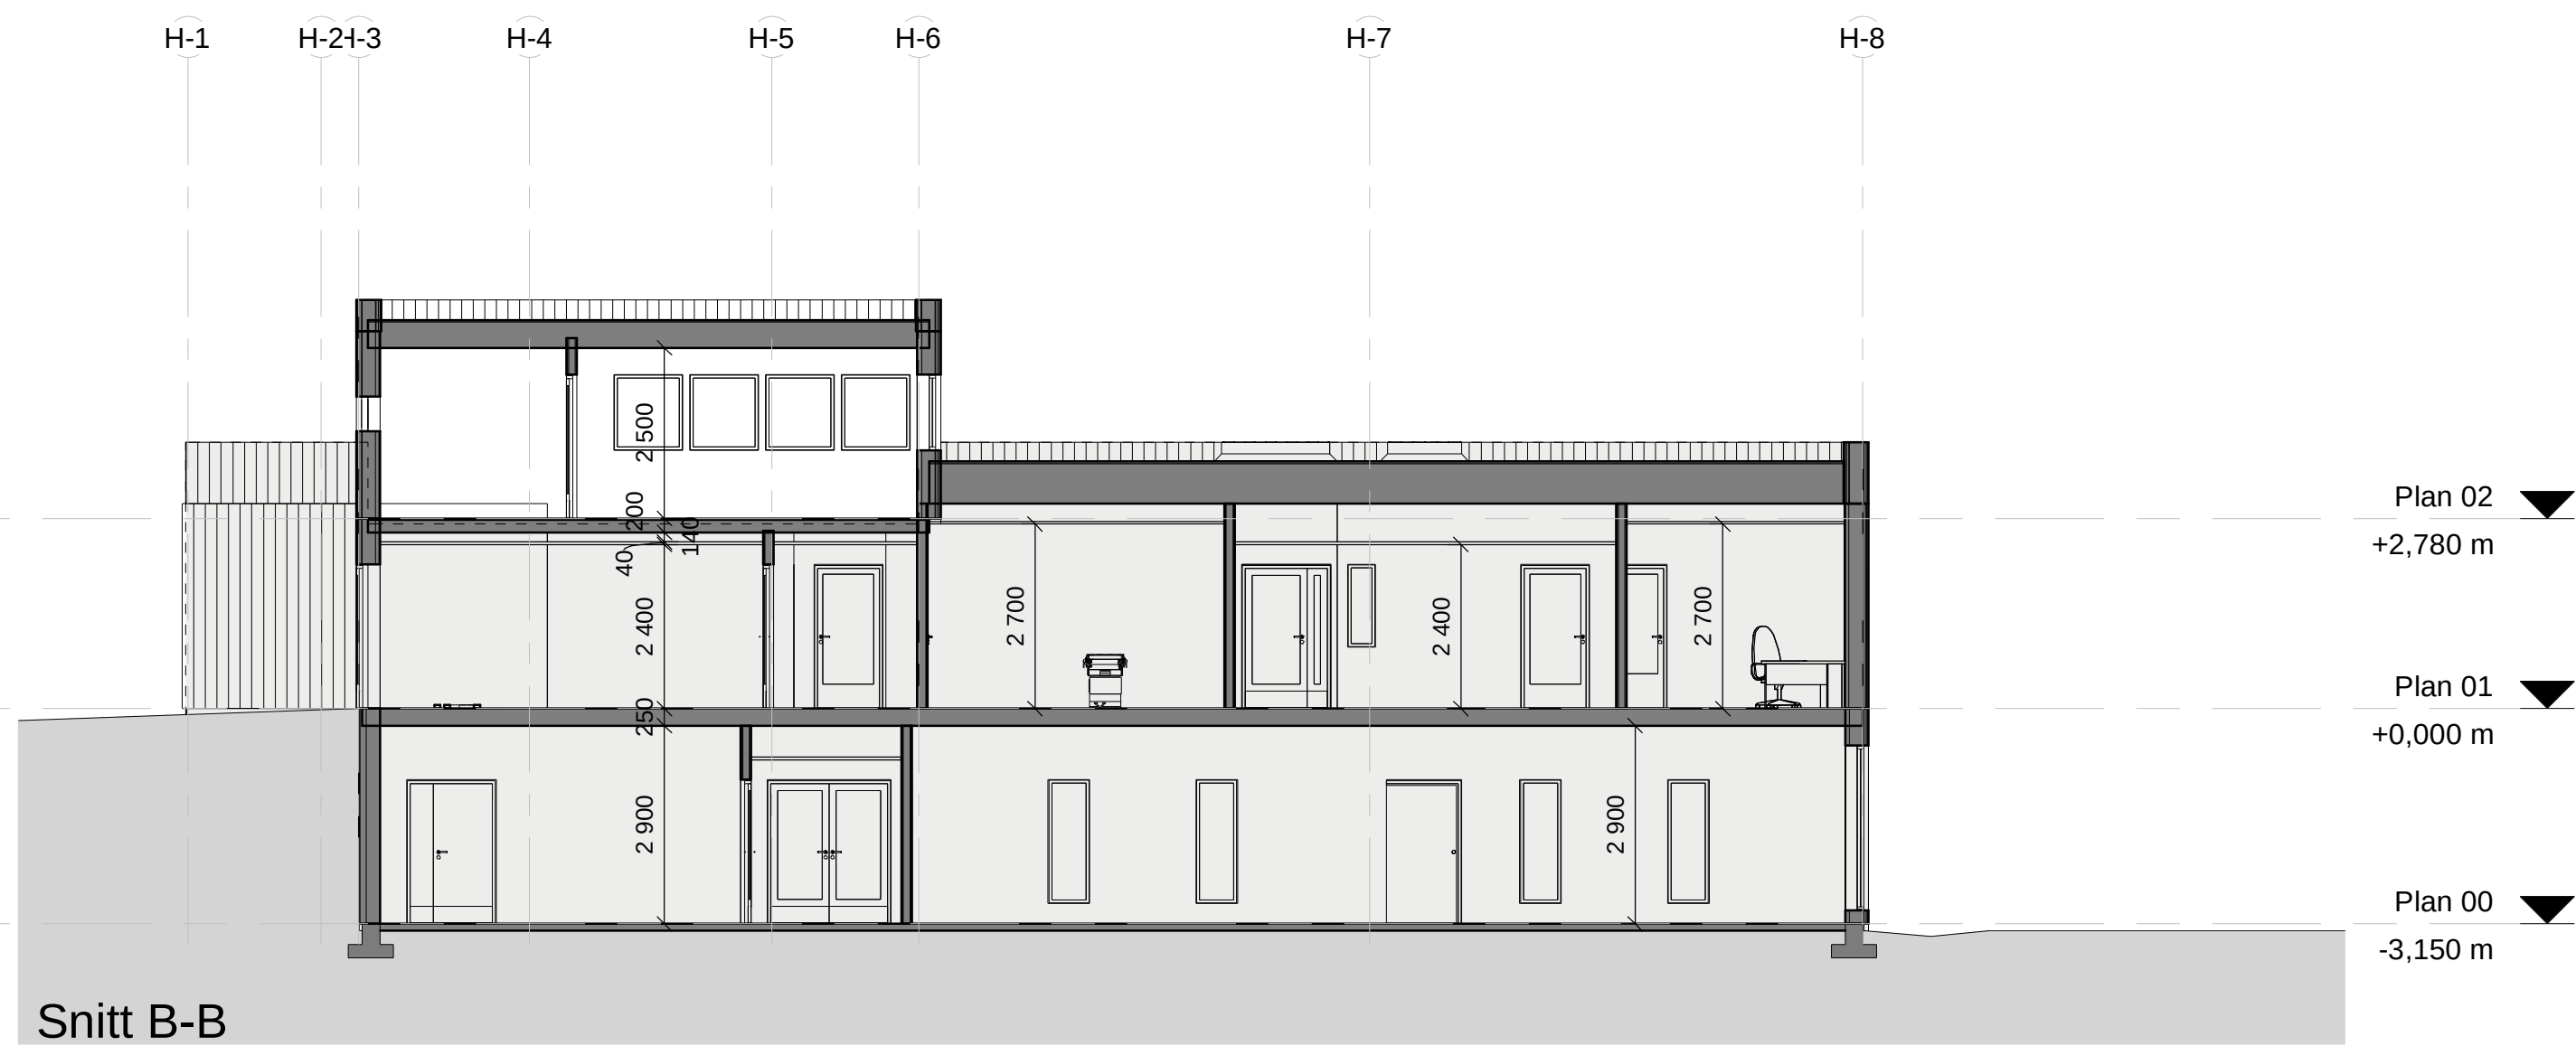
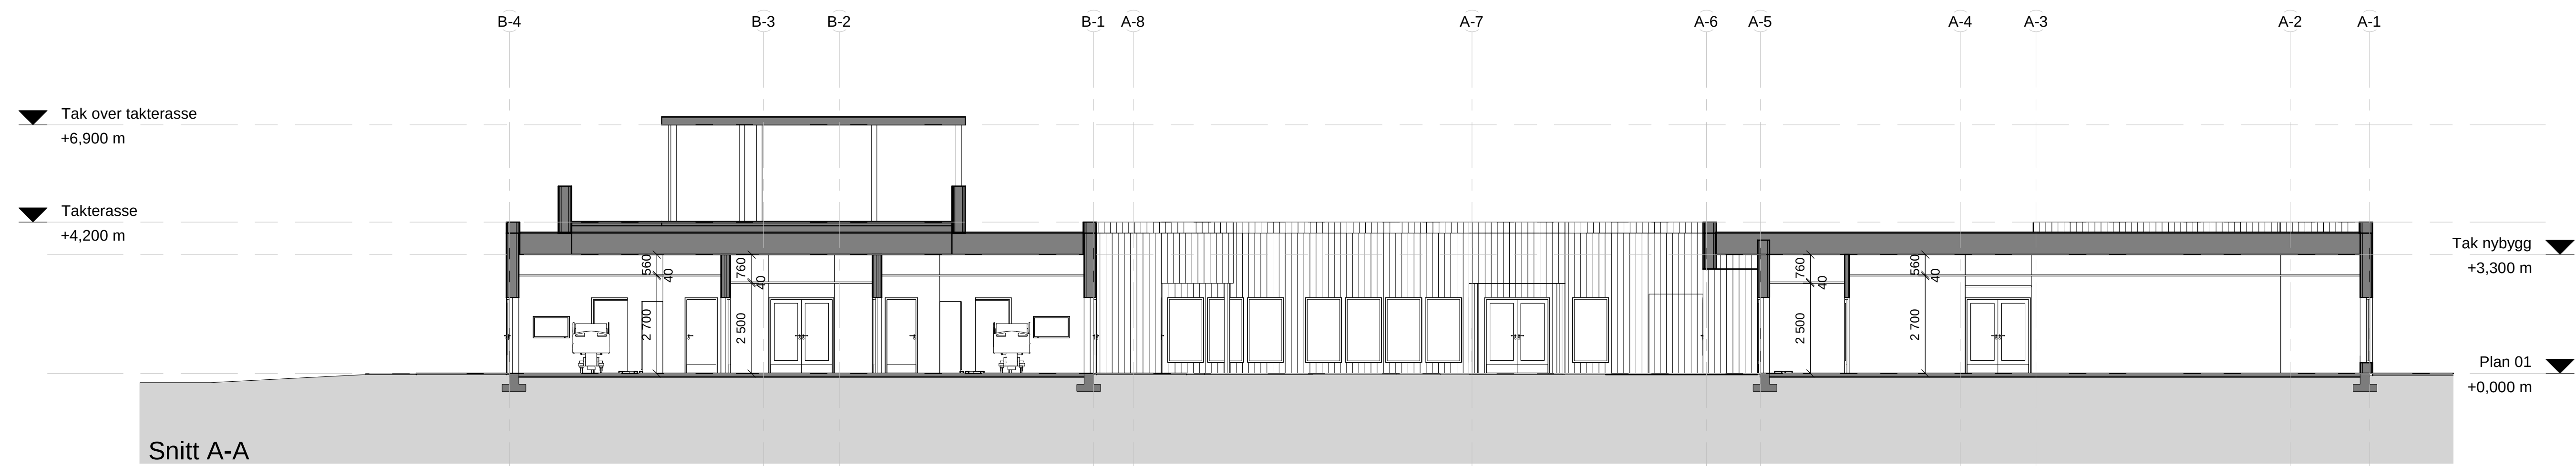


Rev.	Dato	Beskrivelse	Udarbejdet	Fagkontrol	Godkendt
1	2023-10-20	Storelvdal kommune			
Omsorgsboliger Koppang					1 : 100
Snitt A-A til D-D					
Norconsult		Opdragsnummer	Tegningsnummer	Revision	
		5209168	A-40-00-01		