



TEGNFORKLARING

- Grense reguleringsplan
- A A1
- Snittlinjer


Vollrusta sandtak
Torps Transport AS

FESTE

Feste Landskap Arkitektur
Nordøst AS
PB 33, 2541 Tolga
www.feste.no

Prosjekt nr:	Tegning nr:	Dato:	Prosj. leder:	Utskrift:
44001	1	05.02.25	hb	A3
			Kontroll:	Målestk: 1:2000
			gr	Ekv.dist: 1m
				Koord.sys: Euref 89 sone 32

Dagens situasjon

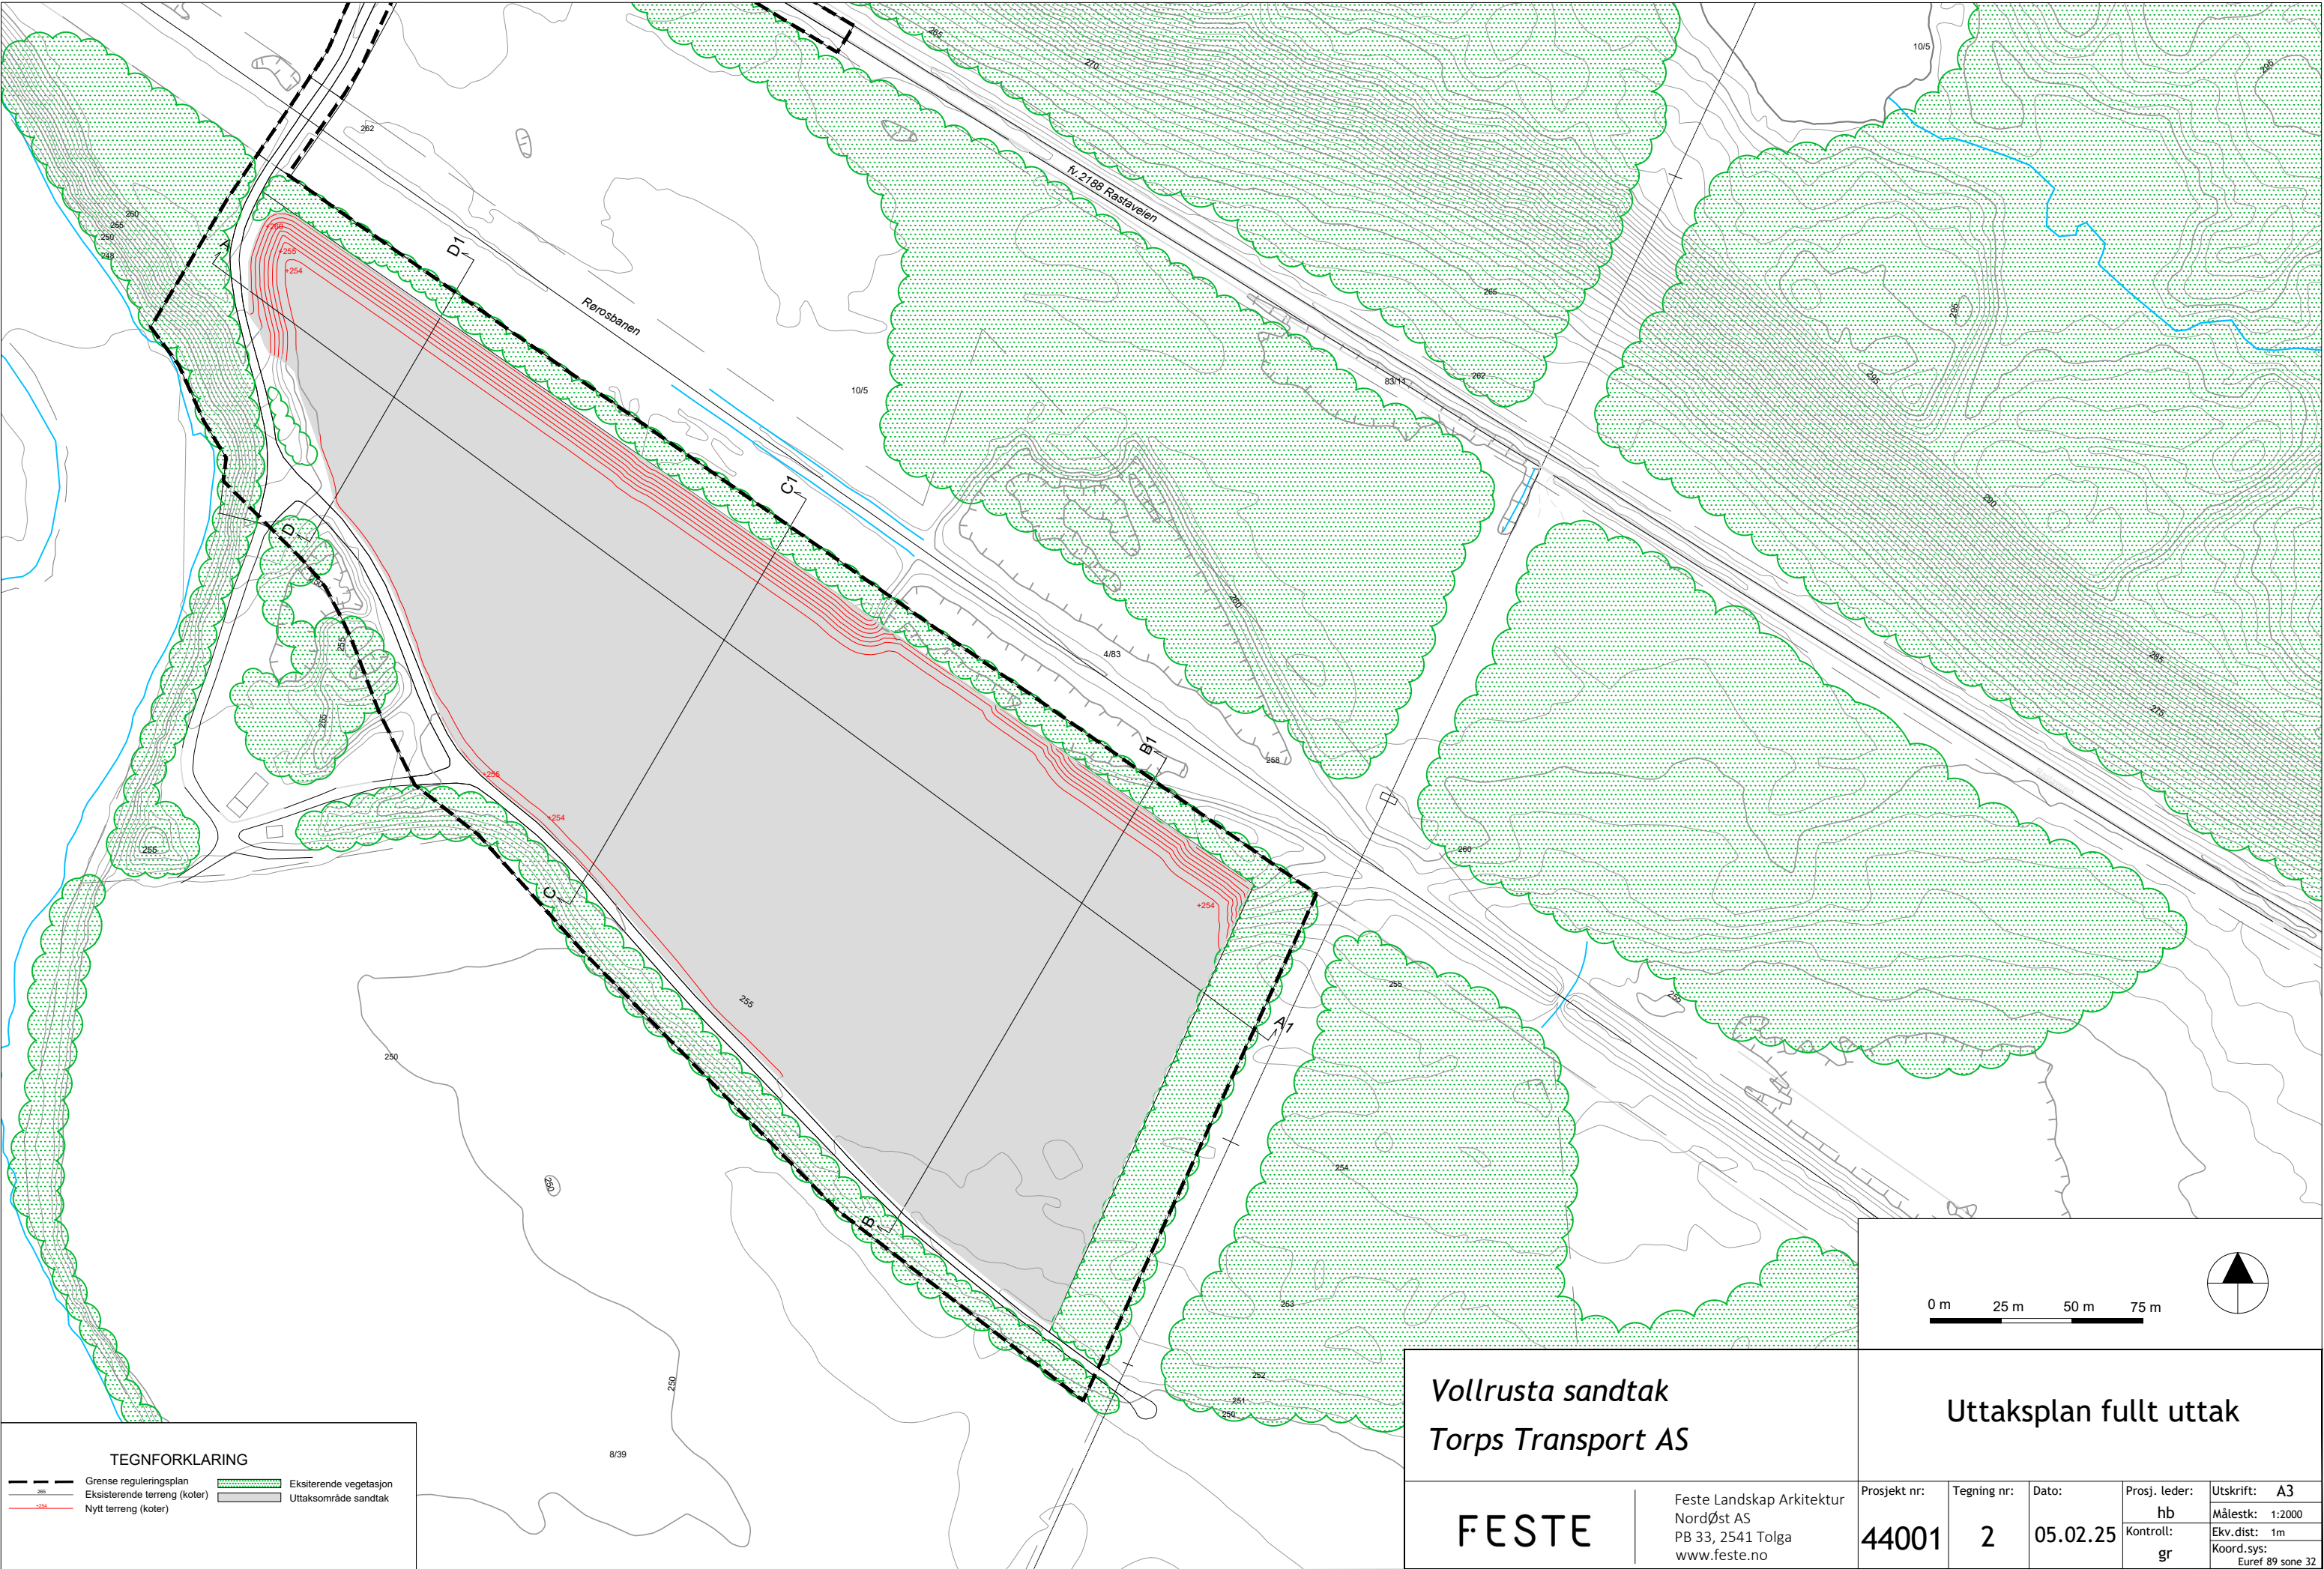

TEGNFORKLARING

265

Grense reguleringsplan

254

Eksisterende terreng (koter)

254

Nytt terreng (koter)

Eksisterende vegetasjon

Uttaksområde sandtak

Vollrusta sandtak


Torps Transport AS


FESTE

Feste Landskap Arkitektur
Nordøst AS
PB 33, 2541 Tolga
www.feste.no

Uttaksplan fullt uttak









Prosjekt nr:	Tegning nr:	Dato:	Prosj. leder:	Utskrift:
44001	2	05.02.25	hb	A3
			Kontroll:	Målestk: 1:2000
			gr	Ekv.dist: 1m
				Koord.sys: Euref 89 sone 32

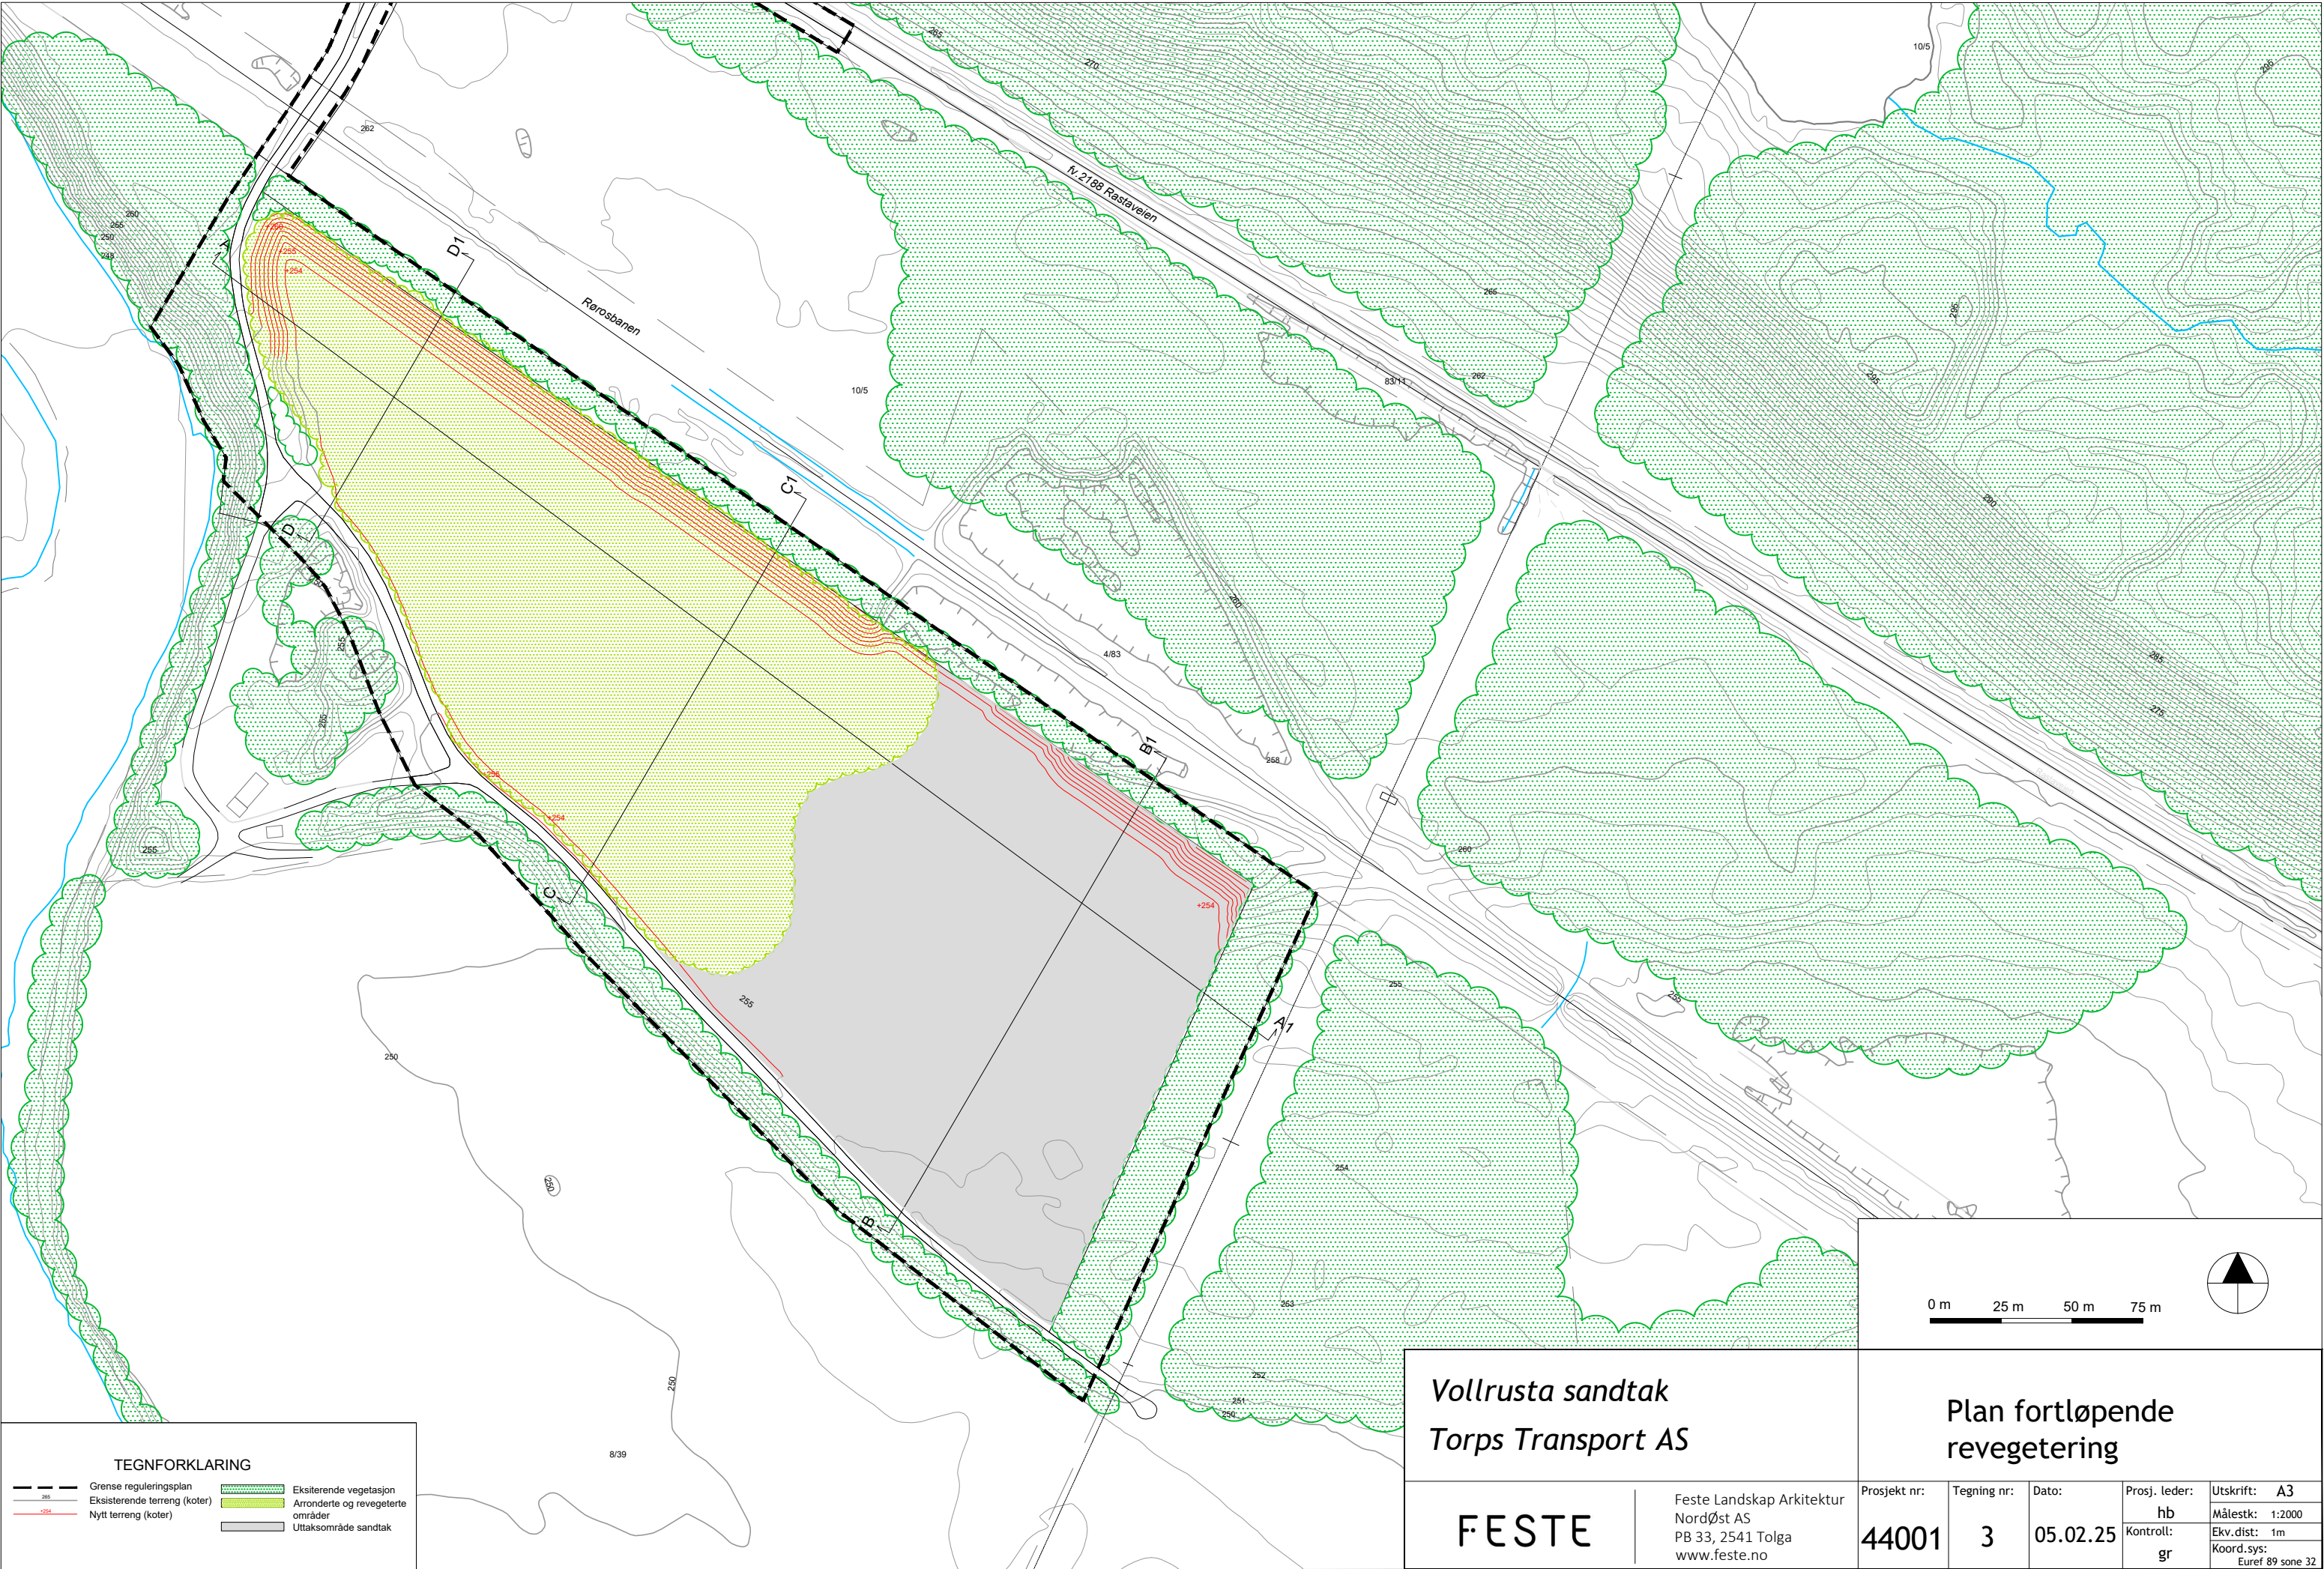

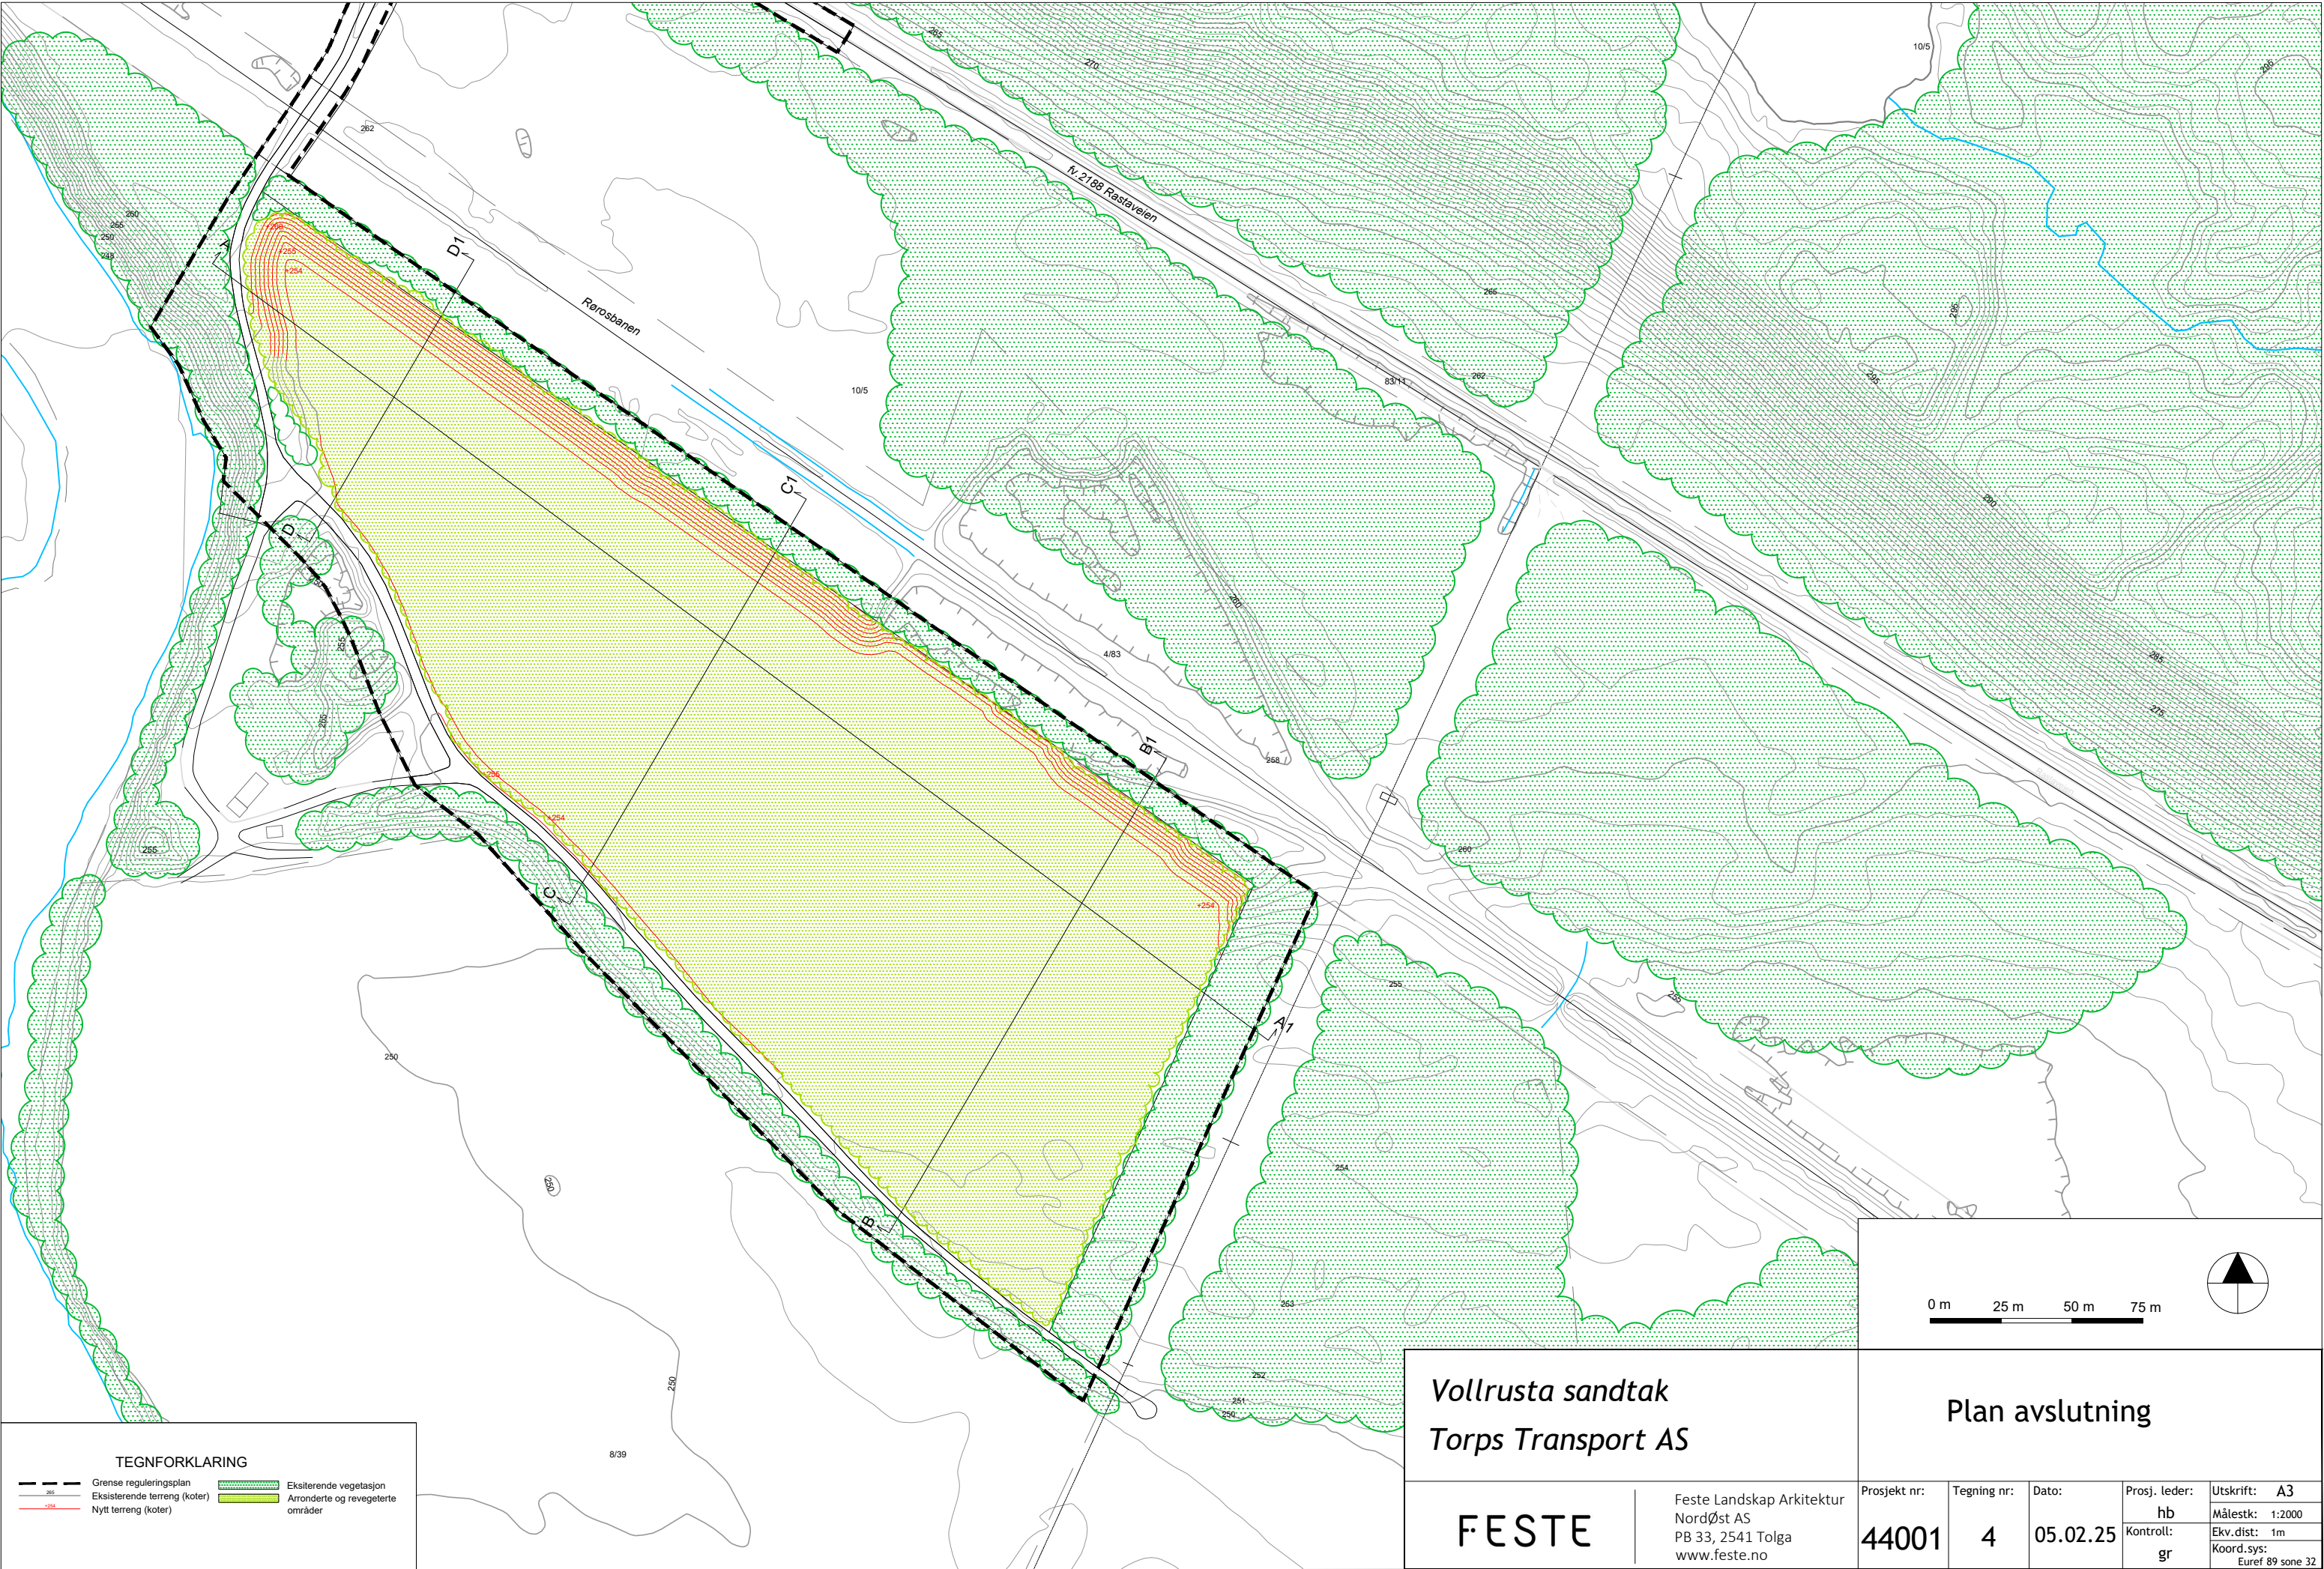

TEGNFORKLARING			
	Grense reguleringsplan		Eksisterende vegetasjon
	Eksisterende terreng (koter)		Arronderte og revegeterte områder
	Nytt terreng (koter)		

Vollrusta sandtak Torps Transport AS		Plan avslutning					
FESTE	Feste Landskap Arkitektur Nordøst AS PB 33, 2541 Tolga www.feste.no	Prosjekt nr:	Tegning nr:	Dato:	Prosj. leder:	Utskrift: A3	
		44001	4	05.02.25	hb	Målestk:	1:2000
					Kontroll:	Ekv.dist:	1m
					gr	Koord.sys:	Euref 89 sone 32

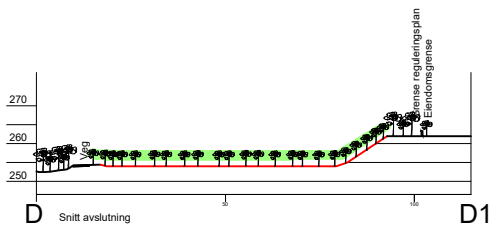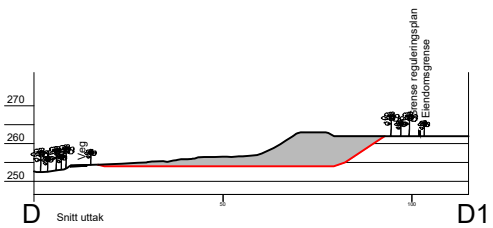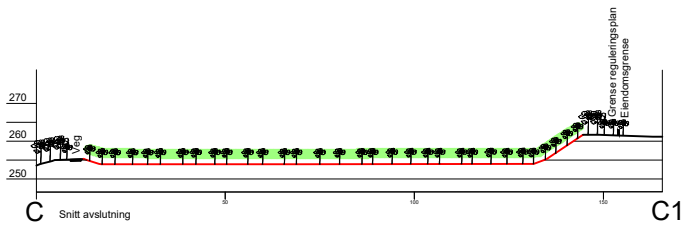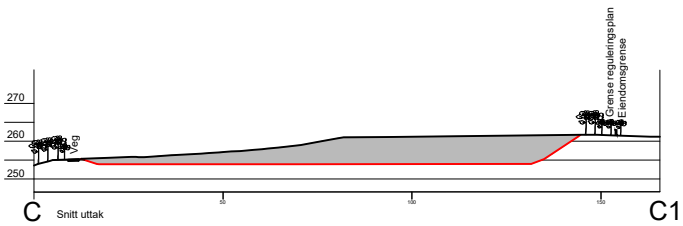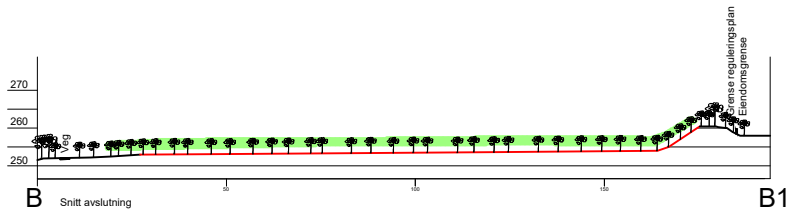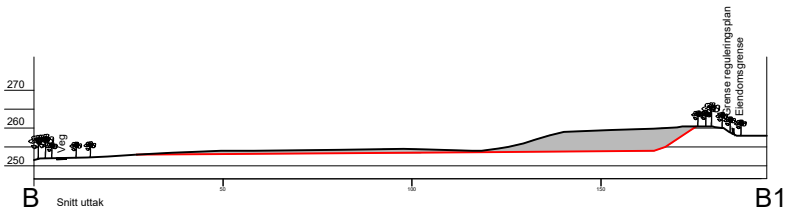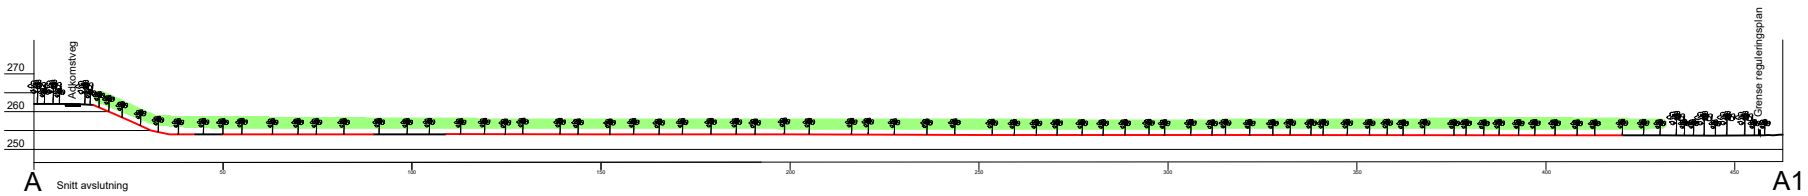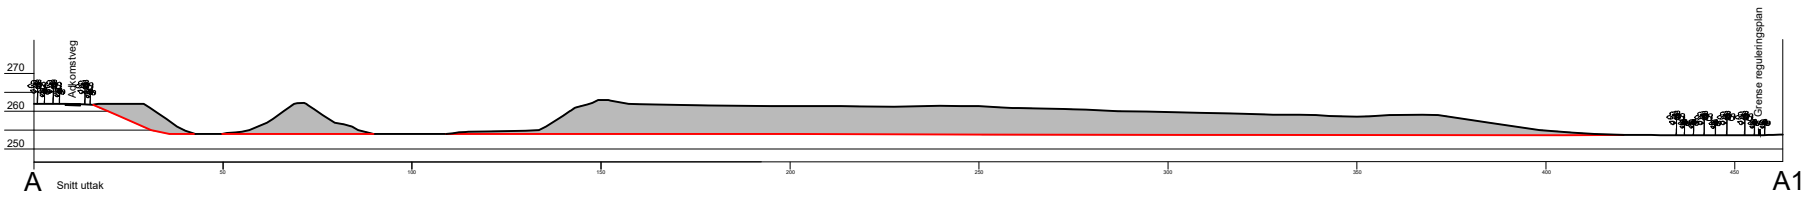

TEGNFORKLARING

- Eksisterende terreng
- Nytt terreng
- Områder med uttak av sand
- Eksisterende vegetasjon
- Revegetering

0 m 25 m 50 m 75 m



Vollrusta sandtak
Torps Transport AS

Snitt uttak og avslutning

FESTE

Feste Landskap Arkitektur
Nordøst AS
PB 33, 2541 Tolga
www.feste.no

Prosjekt nr:
44001

Tegning nr:
5

Dato:
05.02.25

Prosj. leder:
hb
Kontroll:
gr

Utskrift: A3
Målestk: 1:2000
Ekv.dist: 1m
Koord.sys: Euref 89 sone 32