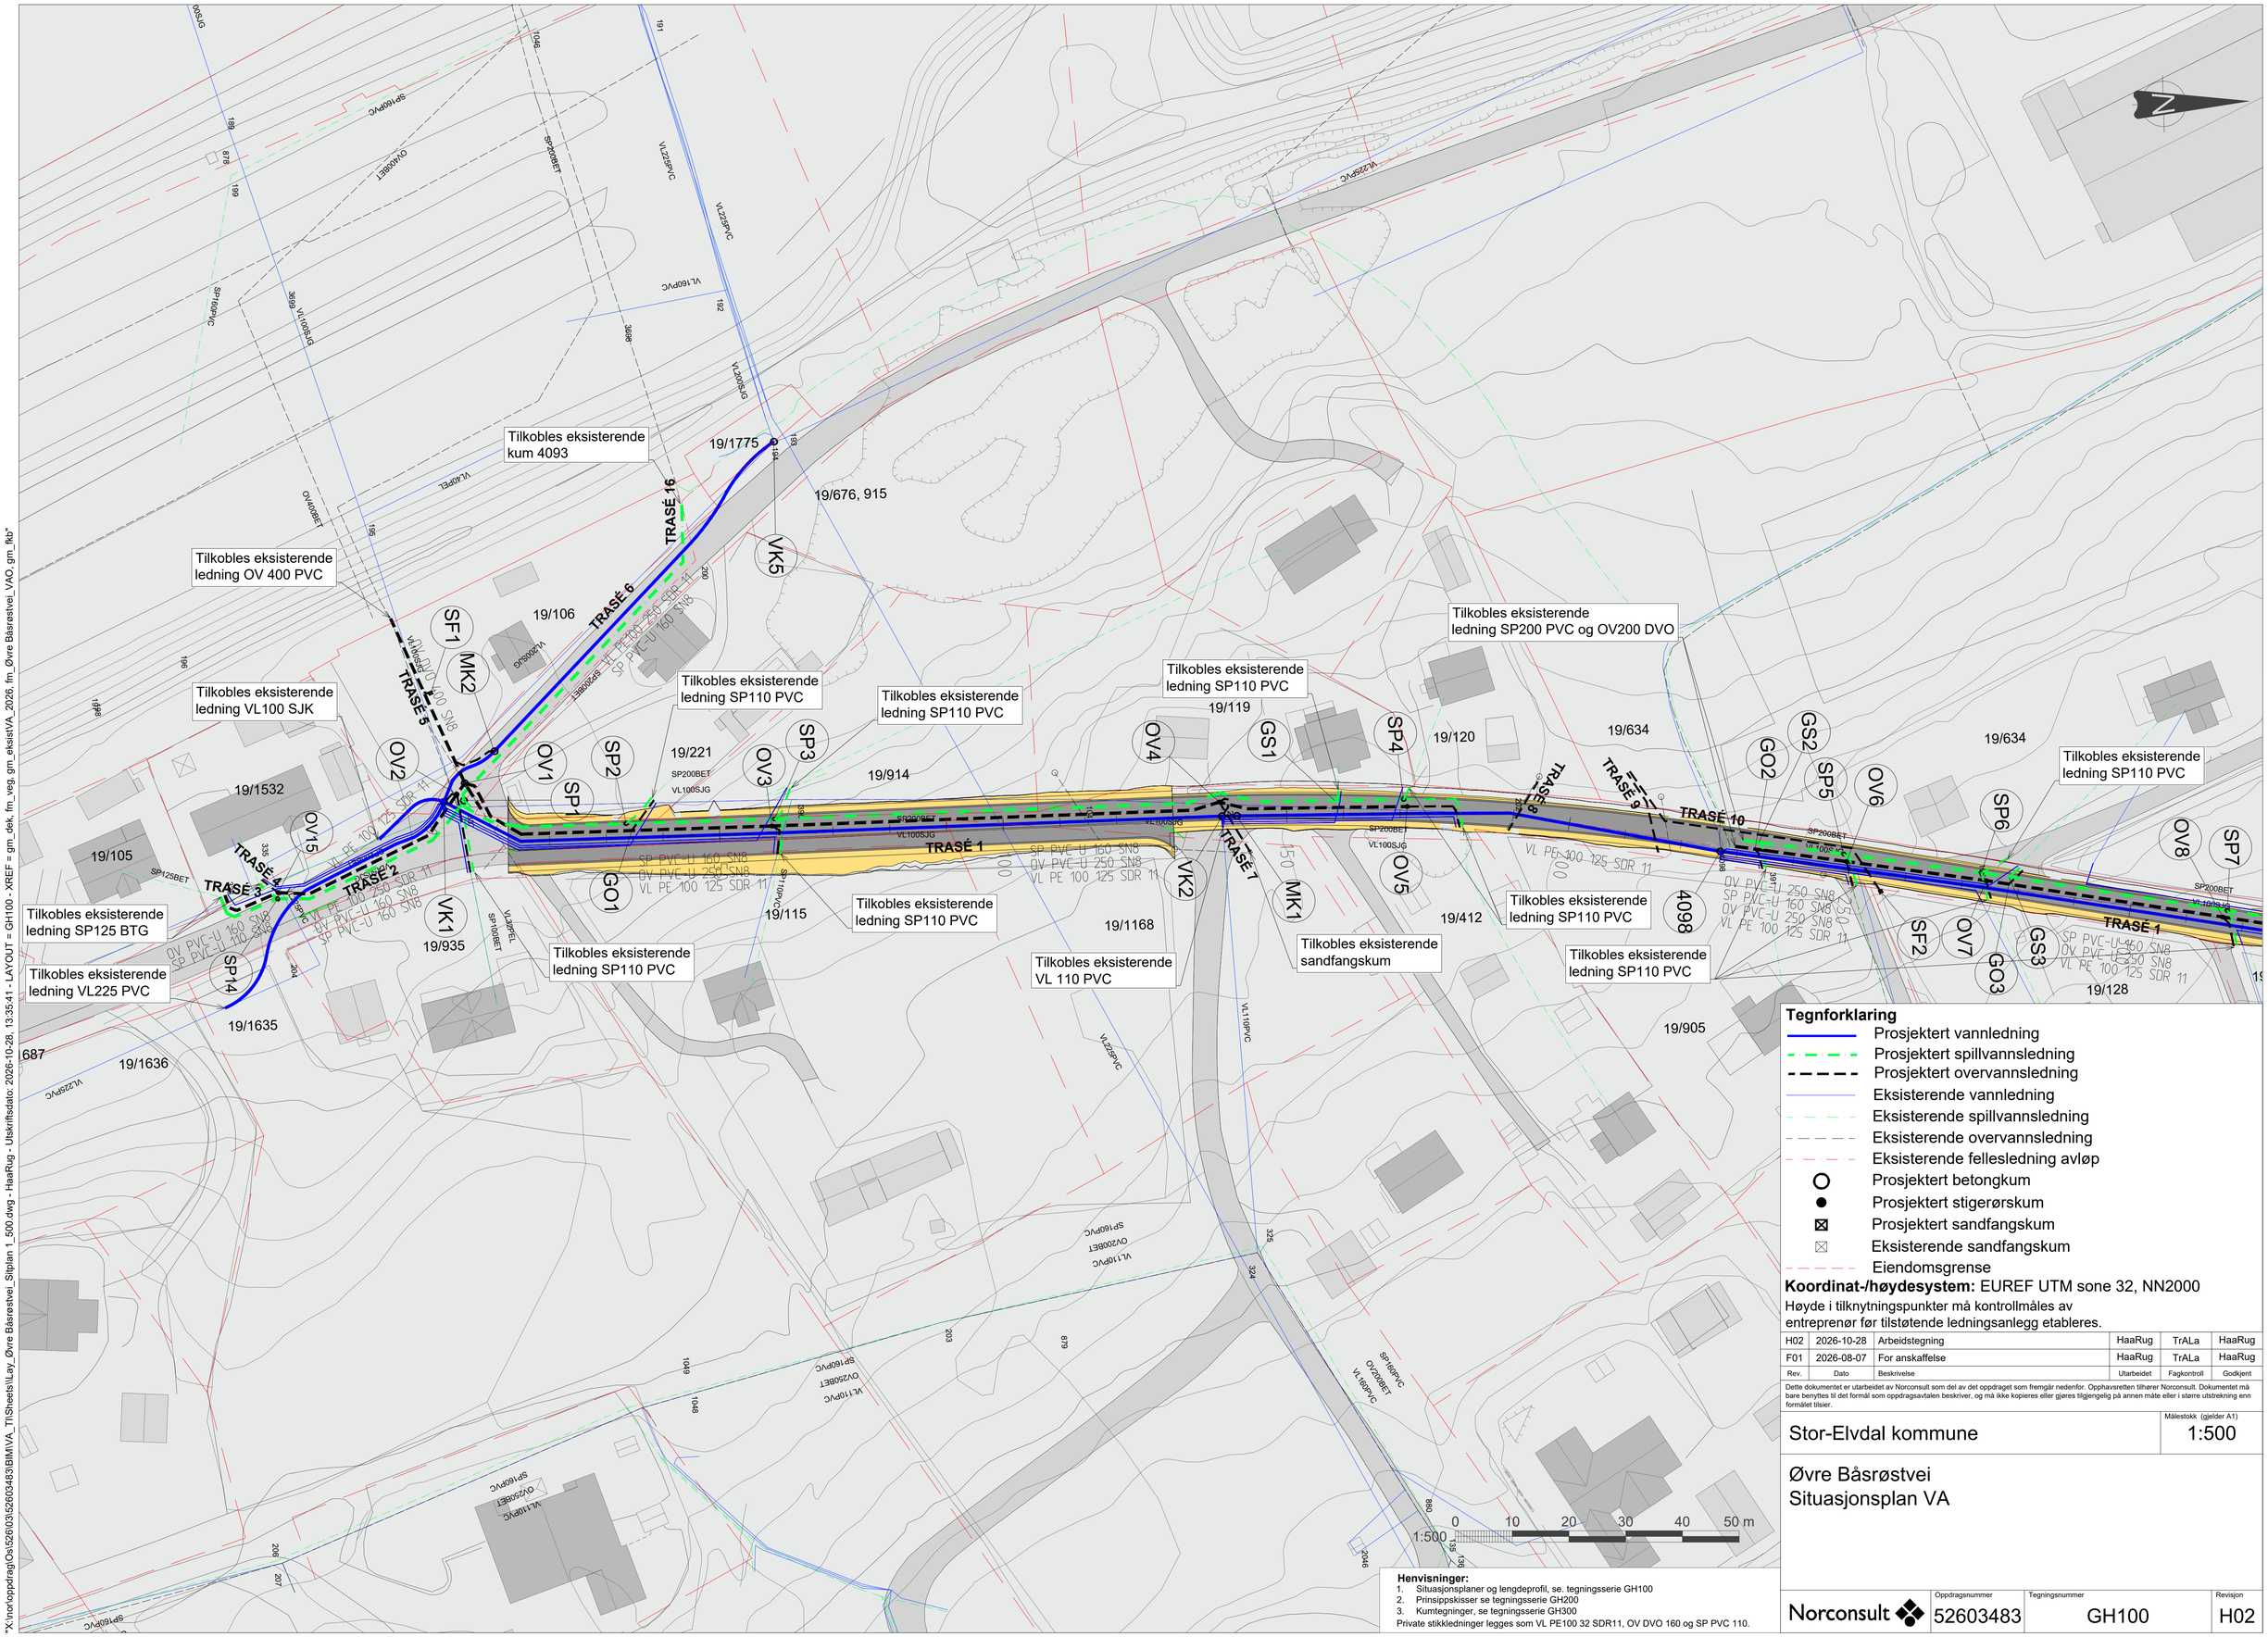

Tegnforklaring

- Prosjektert vannledning
- Prosjektert spillvannsledning
- Prosjektert overvannsledning
- Eksisterende vannledning
- Eksisterende spillvannsledning
- Eksisterende overvannsledning
- Eksisterende fellesledning avløp
- Prosjektert betongkum
- Prosjektert stigerørskum
- Prosjektert sandfangskum
- Eksisterende sandfangskum
- Eiendomsgrense

Koordinat-/høydesystem: EUREF UTM sone 32, NN2000

Høyde i tilknytningspunkter må kontrollmåles av entreprenør før tilstøtende ledningsanlegg etableres.

Rev.	Dato	Beskrivelse	Utarbeidet	Fagkontroll	Godkjent
H02	2026-10-28	Arbeidstegning	HaaRug	TrALa	HaaRug
F01	2026-08-07	For anskaffelse	HaaRug	TrALa	HaaRug

Dette dokumentet er utarbeidet av Norconsult som del av det oppdraget som fremgår nedenfor. Opphavsretten tilhører Norconsult. Dokumentet må bare benyttes til det formål som oppdragsavtalen beskriver, og må ikke kopieres eller gjøres tilgjengelig på annen måte eller i større utstrekning enn formålet tilsier.

Stor-Elvdal kommune

Målestokk (gjelder A1): 1:500

Øvre Båsrøstvei
Situasjonsplan VA

Henvisninger:
1. Situasjonsplaner og lengdeprofil, se. tegningsserie GH100
2. Prinsippskisser se tegningsserie GH200
3. Kumtegninger, se tegningsserie GH300

Private stikkledninger legges som VL PE100 32 SDR11, OV DVO 160 og SP PVC 110.

Norconsult

Oppdragsnummer	Tegningsnummer	Revisjon
52603483	GH100	H02

"X:\nor\oppdrag\Os\526\03\52603483\BIM\VA_TI\Sheets\Lay_Øvre Båsrøstvei_Sitplan 1_500.dwg - HaaRug - Utskriftsdato: 2026-10-28, 13:35:41 - LAYOUT = GH100 - XREF = gm_dek, fm_veg, gm_eksistVA_2026, fm_Øvre Båsrøstvei_VAO, gm_fkb"