

SYMBOL- OG TEGNFORKLARINGER:

- Endomsgrense
- Parsellgrense
- Henvisning til linje
- Kjøreveg
- Grefteiskjering
- Fylling
- Avkjørsel

MERKNADER / BESTEMMELSER:

- Veg 62000: Landbruksveg Klasse 3

HENVISNINGER:

- Kartkilde: Norge digitalt
- Koordinatsystem: EUREF89/UTM - sone 32
- Horisontal skala: 1:1000
- Vertikalt: NN2000

Legende:

- 1: Tjilpasse eks. veg
- 3: Kulturminne

Legende:

- Akseptert
- Akseptert med kommentarer
- Ikke akseptert / kommentert
- Forord og send inn på nytt
- Kun for informasjon

Prosjektinformasjon:

Opphus, PR. 2381,429 - 245,488
 PLAN- OG PROFIL, VEG 62000



Prosjekt: 6003352, Siring og soneering av planveggar
 Parsell: 00

Multiconsult

Prosjektleder: [Blank]
 Tekniker: [Blank]
 Tegner: [Blank]
 Kontrollør: [Blank]

BANE NOR

Prosjekt: D-06-100A

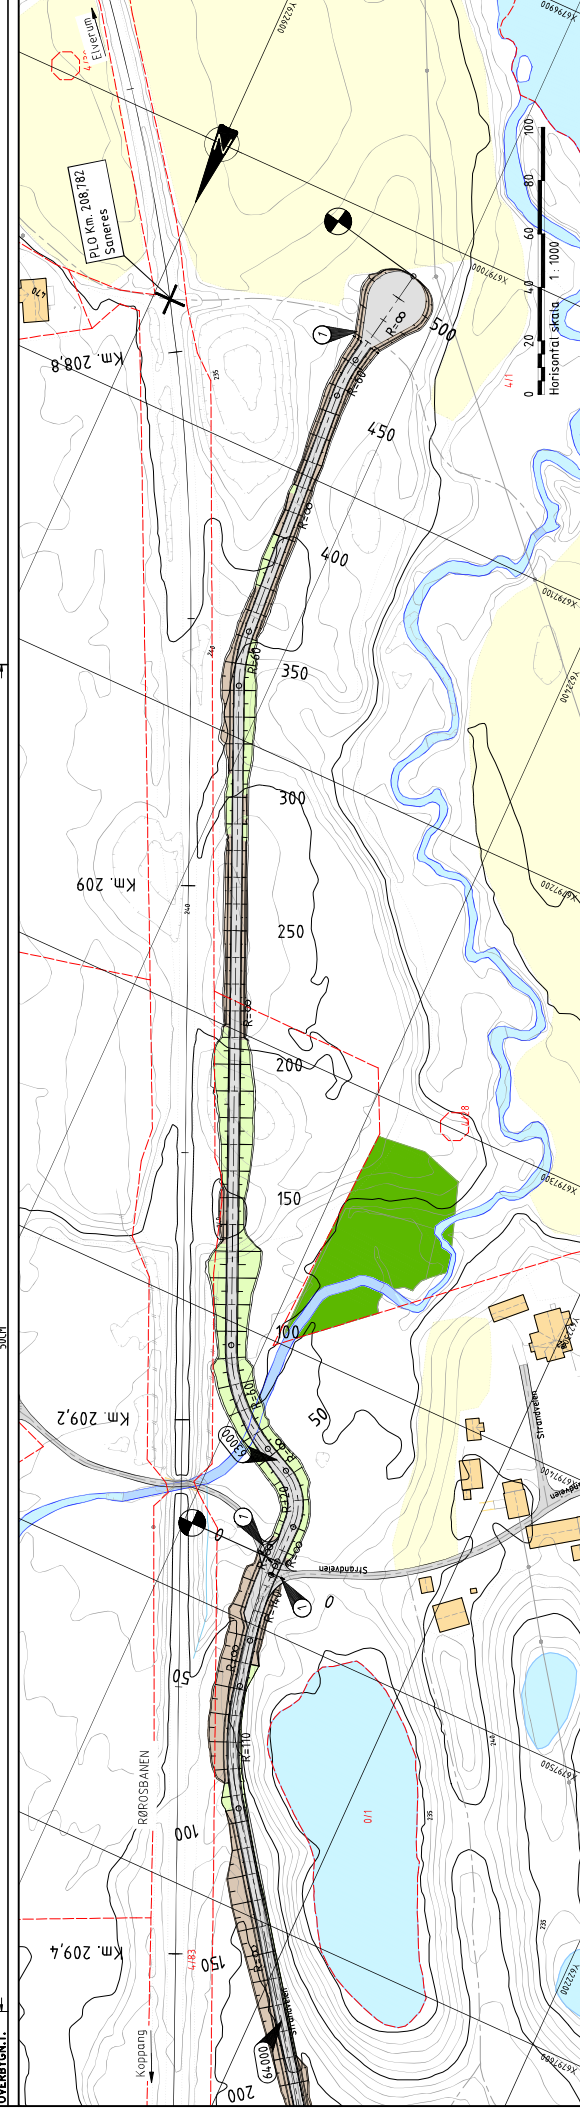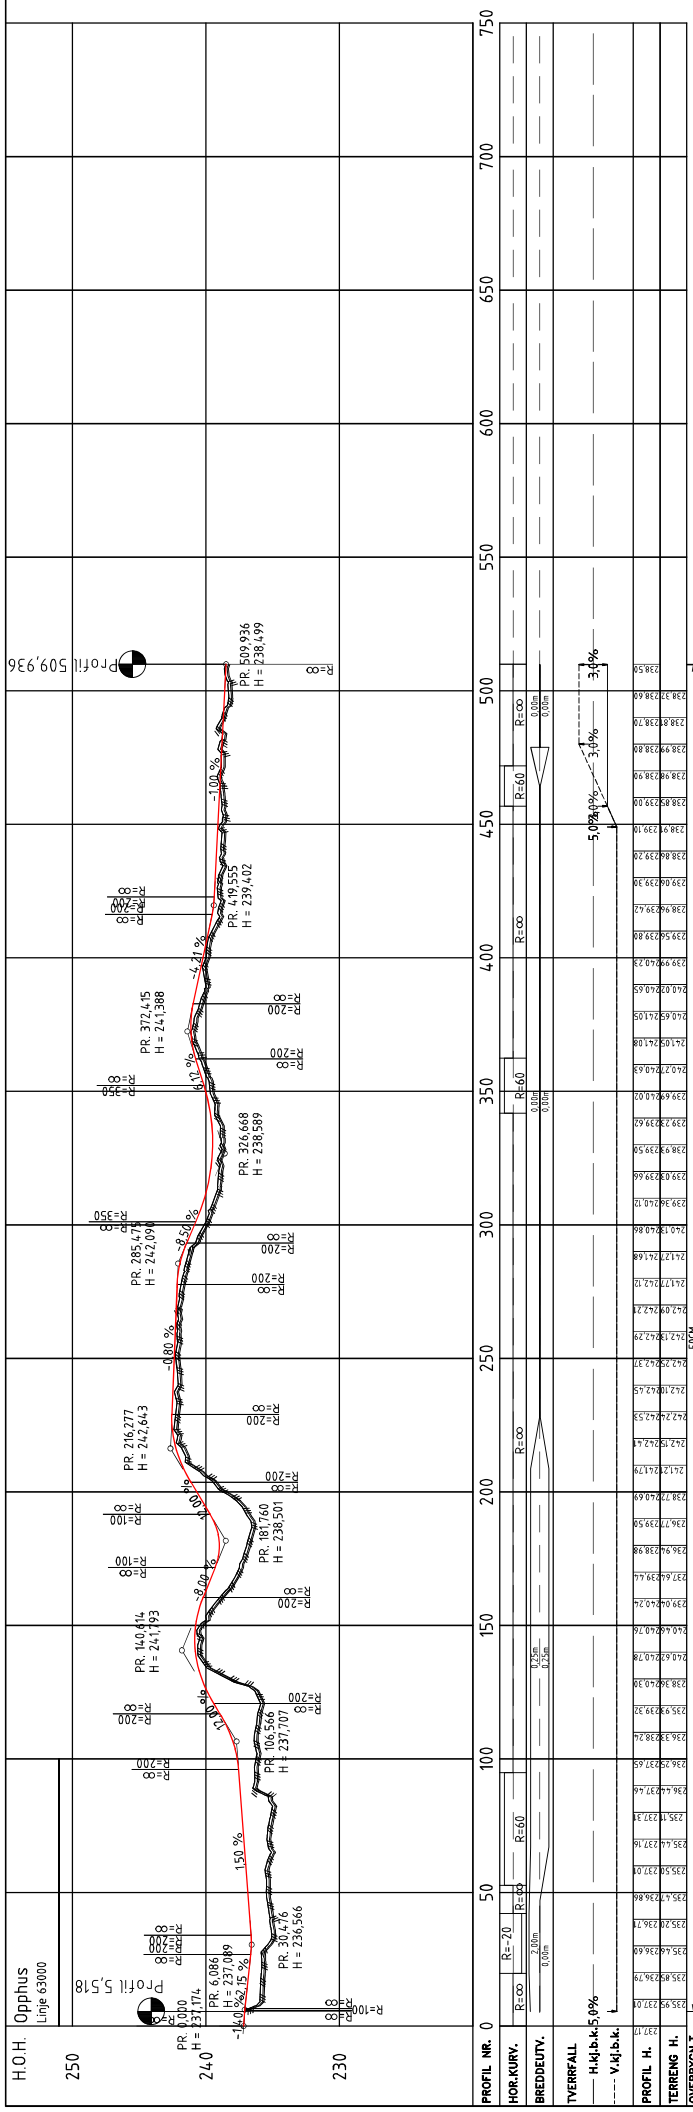

SYMBOL- OG TEGNFORKLARINGER:

- Endomsgrense
- Parselgrense
- Henvisning H.L. linje
- Kjøreveg
- Grefteiskjering
- Fylling
- Gammelskog
- Avkjørsel

MERKNADER / BESTEMMELSER:

- Veg 63000: Landbruksveg Klasse 4
- Tipasses eks. veg

HENVISNINGER:

- Kortkilde: Norge digitalt
- Koordinat system: EUREF89/UTM - zone 32
- Horisontalt: EUREF89/UTM - zone 32
- Vertikalt: NN2000

Legende:

- Akseptert
- Akseptert med kommentarer
- Ikke akseptert / kommentert
- Forord og send inn på nytt
- Kun for informasjon

Prosjektinformasjon:

Opphus: PR 208.004-211800
 PLAN- OG PROFIL, VEG 63000
 Prosjekt: 6003352, Siring og soneering av planvegsganger
 Parsell: 00

BANE NOR

Prosjekt: D-007 100A

