




Gaupfaret, Adresse

Dato: 07.06.2021

Målestokk: 1:500

Koordinatsystem: UTM 32N

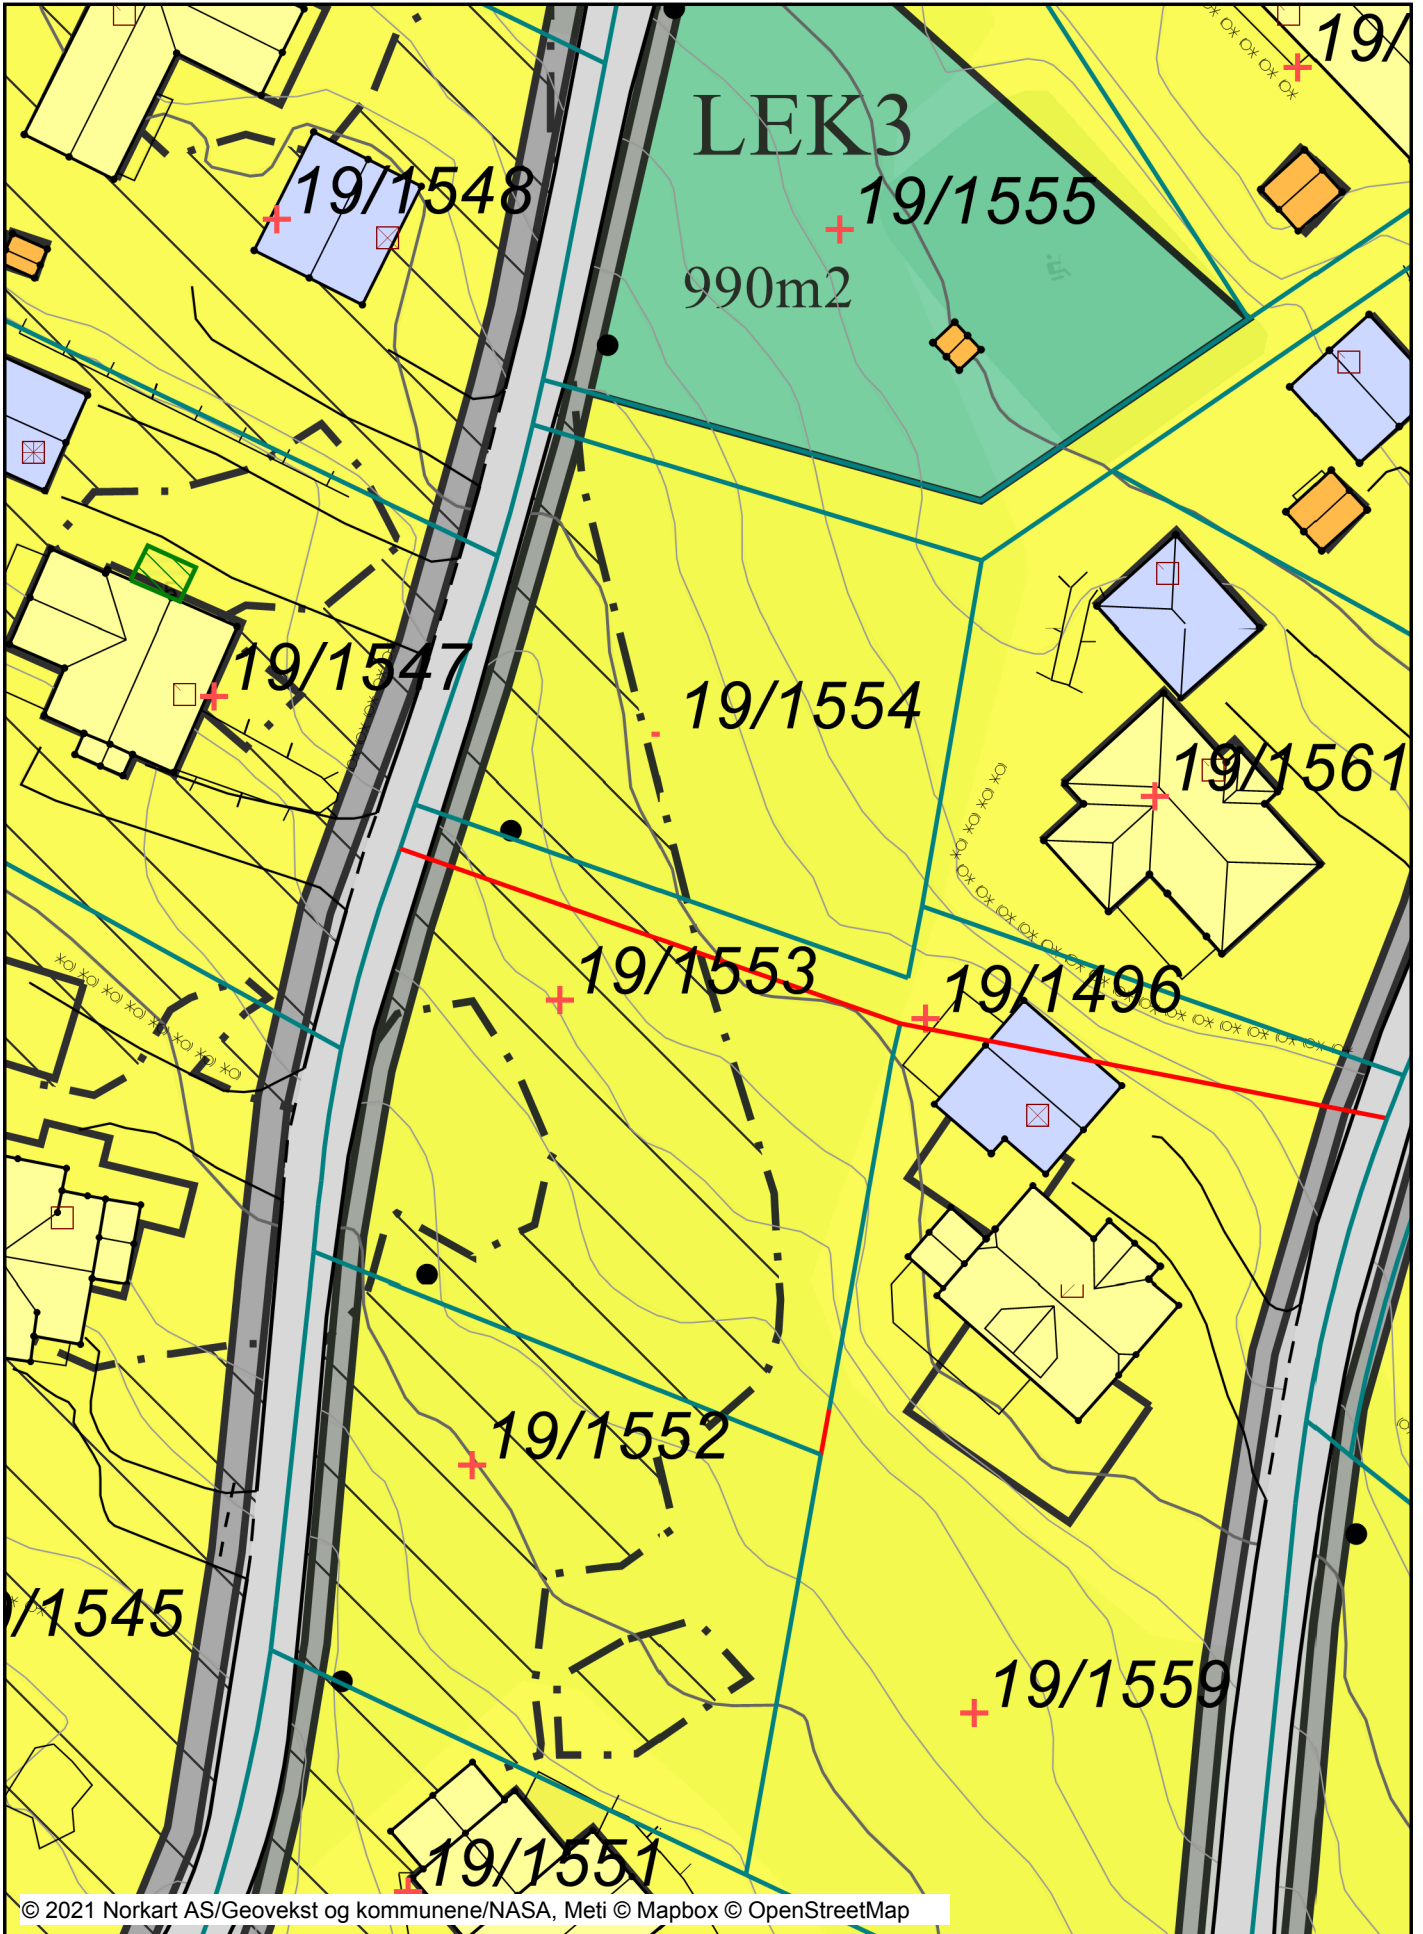

Tegnforklaring

Reguleringsplan/Bebyggelsesplan PBL 1985		Felles for reguleringsplan PBL 1985 og 2008	
	Område for boliger med tilhørende anlegg		Regulerings- og bebyggelsesplanområde
	Frittliggende småhusbebyggelse		Planens begrensning
	Område for forretning		Formålsgrense
	Område for industri/lager		Faresonegrense
	Område for fritidsbebyggelse		Regulert tomtegrense
	Område for offentlige bygninger (stat, fylkeskommune, k)		Eiendoms grense som skal oppheves
	Offentlig kirke		Bygg, kulturminner mm. som skal bevares
	Almennyttig barnehage		Byggegrense
	Område for jord- og skogbruk		Planlagt bebyggelse
	Kjøreveg		Bebyggelse som inngår i planen
	Annen veggrunn		Bebyggelse som forutsettes fjernet
	Gang-/sykkelveg		Regulert senterlinje
	Gangveg		Frisiktslinje
	Torg		Regulert kant kjørebane
	Rasteplass		Regulert parkeringsfelt
	Parkeringsplass		Regulert fotgjengerfelt
	Jernbane		Målelinje/Avstandslinje
	Annet trafikkområde (på land)		Stenging av avkjørsel
	Friområder		Avkjørsel
	Park		Utkjøring
	Turveg		Påskrift feltnavn
	Anlegg for lek		Påskrift reguleringsformål/arealformål
	Anlegg for idrett og sport		Påskrift areal
	Friområde i sjø og vassdrag		Påskrift utnyttning
	Annet friområde i sjø/vassdrag		Påskrift bredde
	Privat veg		Påskrift radius
	Parkbelte i industristøk		Påskrift plantilbehør
	Campingplass		Regulerings- og bebyggelsesplan - påskrift
	Friluftsområde (på land)		
	Friluftsområde i sjø og vassdrag		
	Område for anlegg og drift av kommunalteknisk virksomhet		
	Vann- og avløpsanlegg		
	Klimavernsone		
	Felles avkjørsel		
	Felles parkeringsplass		
	Felles lekeareal for barn		
	Bolig/Forretning/Kontor		
	Forretning/Kontor		
	Forretning/Industri		
	Høyspenningsanlegg (høyspentlinje, transformatorstasjon)		
	Område med flomfare		
	Grense for restriksjonsområde		
	Frisiktsone ved veg		
	Grense for bevaringsområde		
	Bevaring av bygninger og anlegg		
	Bevaring av bygninger		
Reguleringsplan PBL 2008		Matrikelkart	
	Sikringsonegrense		Grunneiendom
	Støysonegrense		Hjelpelinje veg
	Angitthensyngrense		Hjelpelinje fiktiv
	Båndlegginggrense nåværende		Skissenøyaktighet (metode 80 / 81 / 82)
	Boligbebyggelse		Grense <= 10 cm
	Boligbebyggelse - frittliggende småhusbebyggelse		Grense <= 30 cm
	Boligbebyggelse - konsentrert småhusbebyggelse		Grense < 200 cm
	Tjenesteyting		Grense < 500 cm
	Administrasjon		Grense >= 500 cm
	Industri		
	Idrett		
	Godsterminal		
	Energianlegg		
	Vannforsyningsanlegg		
	Øvrige kommunaltekniske anlegg		
	Annen særskilt angitt bebyggelse og anlegg		
	Lekeplass		
	Kombinert bebyggelse og anleggsformål		
	Bolig/forretning/kontor		
	Bolig/tjenesteyting		
		Matrikel Tiltak (Avgjørelser i enkeltsaker)	
	Godkj. Nybygg		Godkj. Tiltak
	Godkj. Tilbygg		
	Godkj. Tiltak		