




Utskrift fra Norkart AS kartklient

Dato: 04.06.2021

Målestokk: 1:1500

Koordinatsystem: UTM 32N

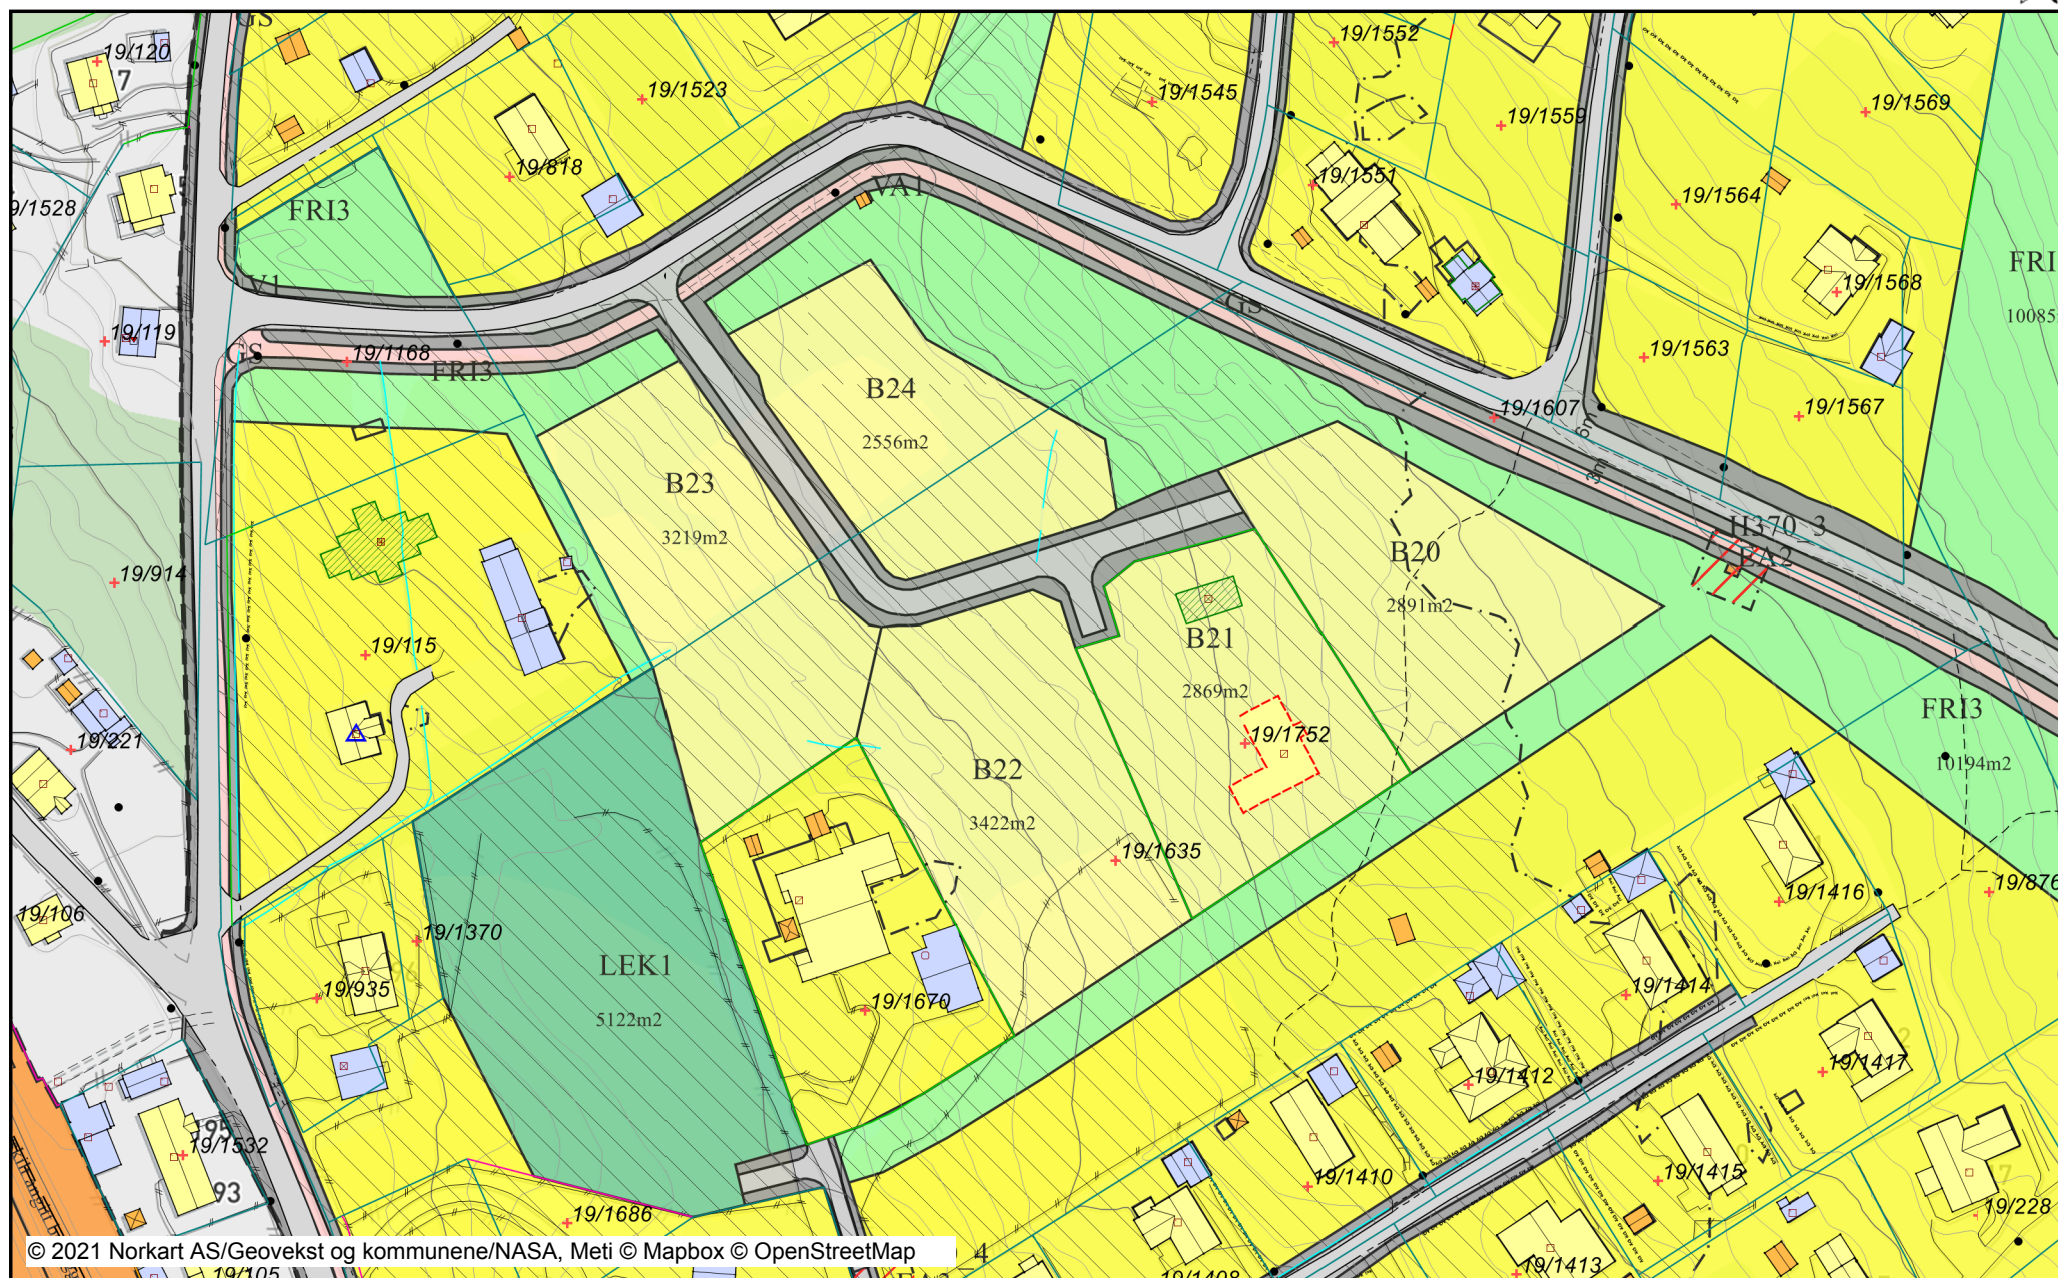

Tegnforklaring

Reguleringsplan/Bebyggelsesplan PBL	Reguleringsplan PBL 2008	Felles for reguleringsplan PBL 1985 c	Abc
Område for boliger med tilhørende	Bevaring av bygninger	Båndlegging etter lov om kulturminn	Godkj. Tiltak
Frittliggende småhusbebyggelse	Sikringsonegrense	Regulerings- og bebyggelsesplanomr	Omriss Tiltak
Område for forretning	Støysonegrense	Planens begrensning	TraktorvegSti
Område for industri/lager	Angittthensyngrense	Formålsgrænse	Traktor/Kjerreveg midt på bro
Område for fritidsbebyggelse	Båndlegginggrense nåværende	Faresonegrense	Traktor/Kjerreveg midt
Område for offentlige bygninger (st.	Boligbebyggelse	Regulert tomtegrense	Sti på bro
Offentlig kirke	Boligbebyggelse - frittliggende småt	Eiendomsgrense som skal oppheves	Sti
Almennyttig barnehage	Boligbebyggelse - konsentrert småh	Bygg, kulturminner mm. som skal b	Gangfelt
Område for jord- og skogbruk	Tjenesteyting	Byggegrense	VEG
Kjøreveg	Administrasjon	Planlagt bebyggelse	Veg bru
Annen veggrunn	Industri	Bebyggelse som inngår i planen	Veg
Gang-/sykkelveg	Idrett	Bebyggelse som forutsettes fjernet	Fortauskant på bro
Gangveg	Godsterminal	Regulert senterlinje	Fortauskant
Torg	Energianlegg	Frisiktslinje	Annet vegareal på bro
Rasteplass	Vannforsyningsanlegg	Regulert kant kjørebane	Annet vegareal
Parkeringsplass	Øvrige kommunaltekniske anlegg	Regulert parkeringsfelt	Midtdeler/Traffikkøy
Jernbane	Annen særskilt angitt bebyggelse og	Regulert fotgjengerfelt	Avgrensning mot annet vegareal
Annettrafikkområde (på land)	Lekeplass	Målelinje/Avstandslinje	Avgrensning mot avkjørsel
Friområder	Kombinert bebyggelse og anleggsfor	Stenging av avkjørsel	Gang/Sykkelveg
Park	Bolig/forretning/kontor	Avkjørsel	Autovern på bro
Turveg	Bolig/tjenesteyting	Utkjøring	Autovern
Anlegg for lek	Forretning/kontor/tjenesteyting	Påskrift feltnavn	Stikkrenne
Anlegg for idrett og sport	Veg	Påskrift reguleringsformål/arealform.	Kulvert
Friområde i sjø og vassdrag	Kjøreveg	Påskrift areal	Trafikklys
Annetfriområde i sjø/vassdrag	Fortau	Påskrift utnyttning	Vegdekkekan
Privat veg	Torg	Påskrift bredde	Vegdekkekan
Parkbelte i industristøk	Gang/sykkelveg	Påskrift radius	Gang/Sykkelveg kant
Campingplass	Gangveg/gangareal/gågate	Påskrift plantilbehør	Gangvegkant
Friluftsområde (på land)	Annen veggrunn - tekniske anlegg	Regulerings- og bebyggelsesplan - p	Gangfeltavgrensning
Friluftsområde i sjø og vassdrag	Annen veggrunn - grøntareal	Matrikelkart	Vegskulderkant
Område for anlegg og drift av komrr	Trase for jernbane	Grunneiendom	Veggrøft åpen
Vann- og avløpsanlegg	Annen banegrund - tekniske anlegg	Festegrund	Vegbom
Klimavernsone	Annen banegrund - grøntareal	Seksjon	Matrikel Bygning
Felles avkjørsel	Parkering	Hjelpelinje veg	Bygning, Boligbygg
Felles parkeringsplass	Parkeringsplasser med bestemmelse	Hjelpelinje fiktiv	Bygning, Boligbygg
Felles lekeareal for barn	Parkeringshus/-anlegg	Hjelpelinje punkt feste	Bygning, Boligbygg
Bolig/Forretning/Kontor	Energinett	Skissengyaktighet (metode 80 / 81.	Bygning, Boligbygg
Forretning/Kontor	Turdrag	Grense <= 10 cm	Bygning, Boligbygg
Forretning/Industri	Friområde	Grense <= 30 cm	Bygning, Boligbygg
Høyspenningsanlegg (høyspentlinje)	Vegetasjonsskjerm	Grense < 200 cm	Bygning, Fritidsbygg
Område med flomfare	LNFR-areal for nødvendige tiltak for	Grense < 500 cm	Bygning, Fritidsbygg
Grense for restriksjonsområde	Faresone - Høyspenningsanlegg (in	Grense >= 500 cm	Bygning, Andre bygg
Frisiktsone ved veg	Sikringsone - Frisikt	Matrikel Tiltak (Avgjørelser i enkelts.	Bygning, Andre bygg
Grense for bevaringsområde	Støysone - Gul sone iht. T-1442	Godkj. Nybygg	Bygning, Andre bygg
Bevaring av bygninger og anlegg	Angittthensyngrense - Bevaring kultur	Godkj. Tilbygg	Bygning, Andre bygg