
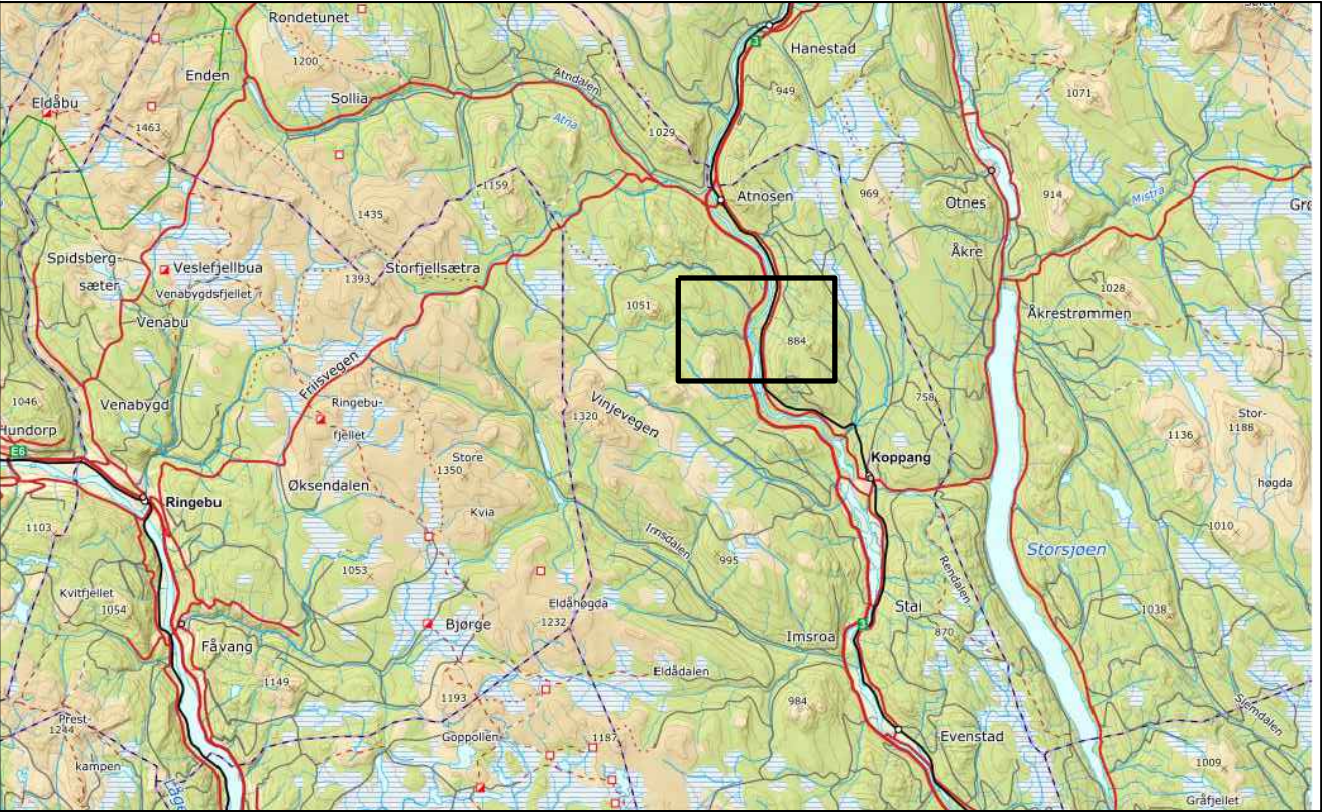


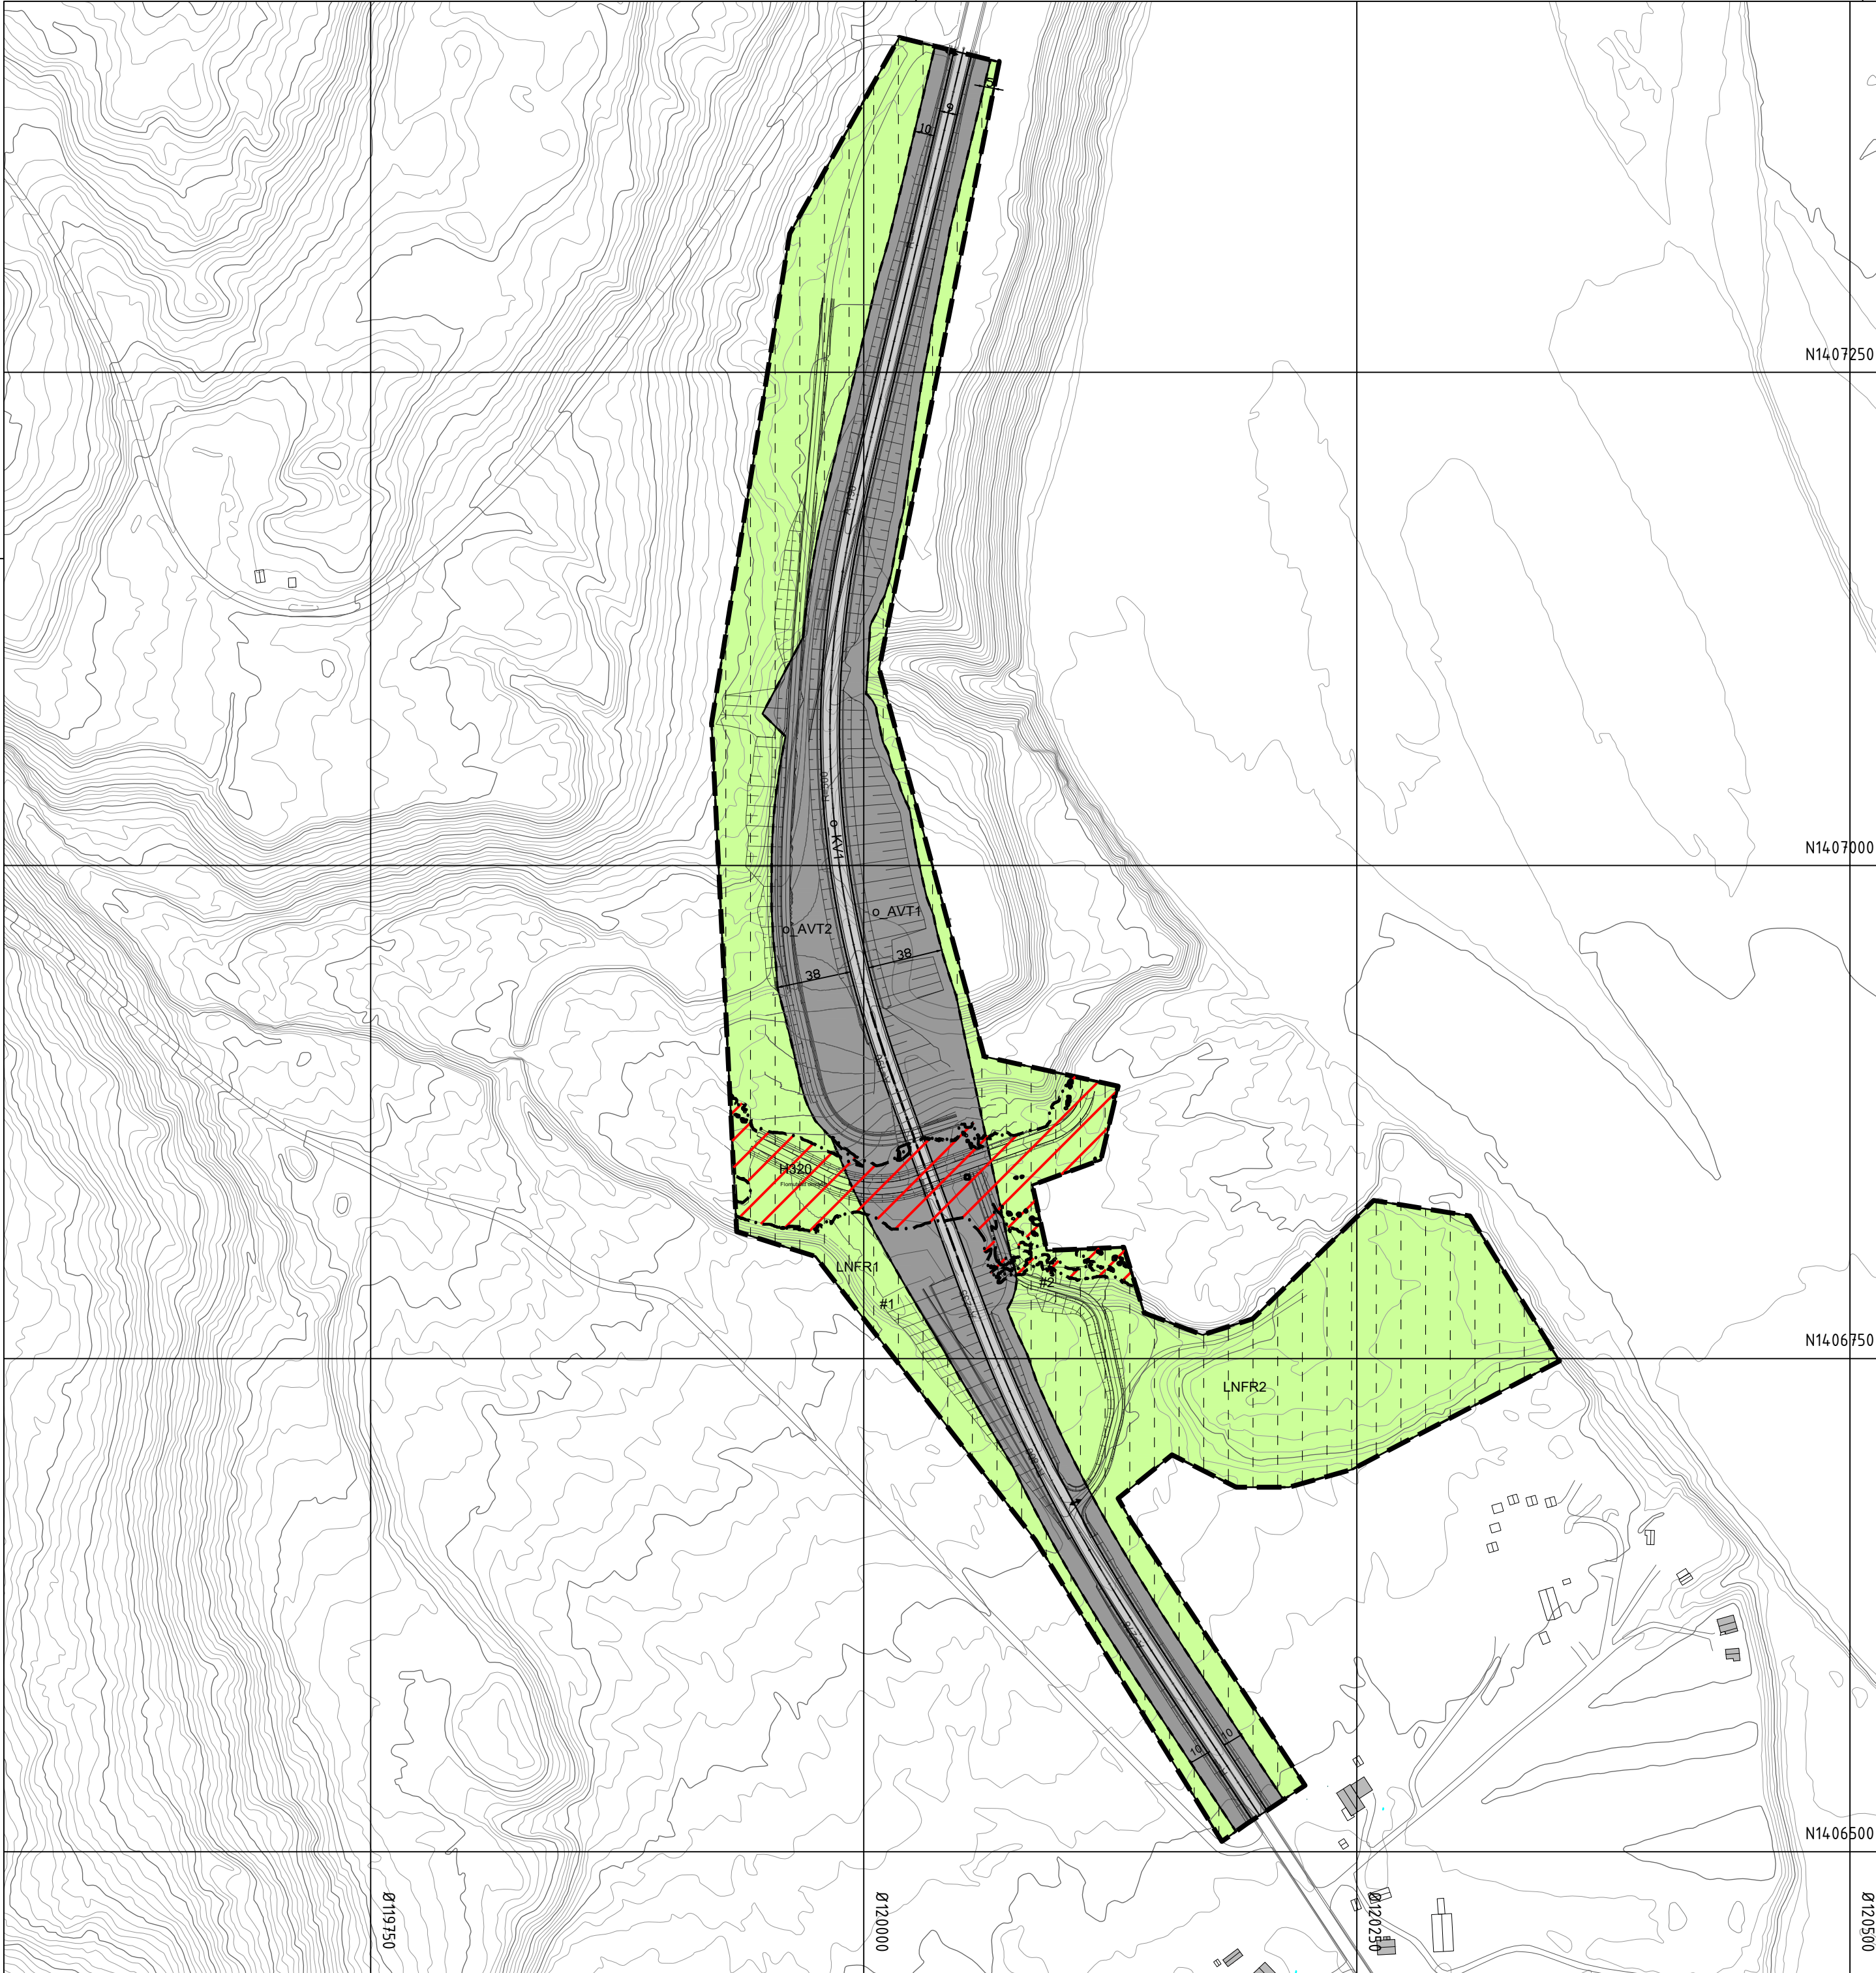

Tegnforklaring

Reguleringsplan PBL 2008
§12-5. Nr. 2 - Samferdselsanlegg og teknisk infrastruktur

- KV Kjøreveg
- AVT Annen veggrunn - tekniske anlegg

§12-5. Nr. 5 - Landbruks-, natur- og friluftsmål samt reindrift

- LNFR LNFR areal for nødvendige tiltak for landbruk og reindrift og gårdstilknyttet næringsvirksomhet basert på gårdens ressursgrunnlag

§12-6 - Hensynssoner

- H320 Flomfare dimensjonerende vannføring (Qdim, 200)

§12-7 - Bestemmelseområder

- # Midlertidig bygge- og anleggsområde


Linjesymbol

- Plangrense
- Formålgrense
- Midlertidig bygge- og anleggsgrense
- Grense for faresone
- Regulert senterlinje
- Bru

Kartopplysninger

Kilde for basiskart: FKB, Geovekst
Dato for basiskart: 23.05.2025
Koordinatsystem: ETRS89.UTM-32N
Høydegrunnlag: NN2000

Ekvidistanse: 1m
Kartmålestokk: 1:2500 m

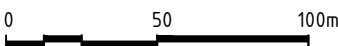

Forslag til detaljreguleringsplan
Rv. 3 Søre Bjøråa bru

Stor-Elvdal
kommune

Med tilhørende reguleringsbestemmelser

Arealplan-ID:
3423_20240200

Forslagsstiller:
Statens vegvesen

SAKSBEHANDLING ETTER PLAN- OG BYGNINGSLOVEN				SAKS-NR	DATO	SIGN
Dato	Revisjon					
Dato	Revisjon					
Dato	Revisjon					
Kommunestyret sitt vedtak						
Vedtak kommunestyret						
Offentlig ettersyn fra til						
2. gangs behandling						
Offentlig ettersyn fra til					Hosten 2025	
1. gangs behandling						
Kunngjøring av oppstart av planarbeid				24/89836-4	24.06.2024	
Oppstartsmøte...				24/364	17.06.2024	Aageli Skymoen Camilla Anderson
PLANEN ER UTARBEIDET AV:				TEGNNR.	DATO	SIGN
				R001B	19.09.2025	villun
Det bekreftes at planen er i samsvar med kommunestyrets vedtak av				BekreftDato	PLANSJEFNAVN	
				Dato	Plansjef	