




Dato: 31.05.2022

Målestokk: 1:500

Koordinatsystem: UTM 32N



- Nybygg
- Ombygging (Fulstendig ombygging, endret planløsning, nytt teknisk anlegg, velferdsteknologi, sprinkling mm.)
- Rehabilitering (Planløsning beholdes, oppgradering overflater, oppgradering teknisk anlegg, velferdsteknologi, sprinkling mm.)
- Oppgradering (velferdsteknologi og sprinkling)
- Uberørt (velferdsteknologi)
- Fortau / Gamg vei
- Vei og parkering
- Stenlagte uteplasser
- Platting
- Gress / grøntareal
- Drivhus
- Lekepalss
- Eksisterende veiltrasè

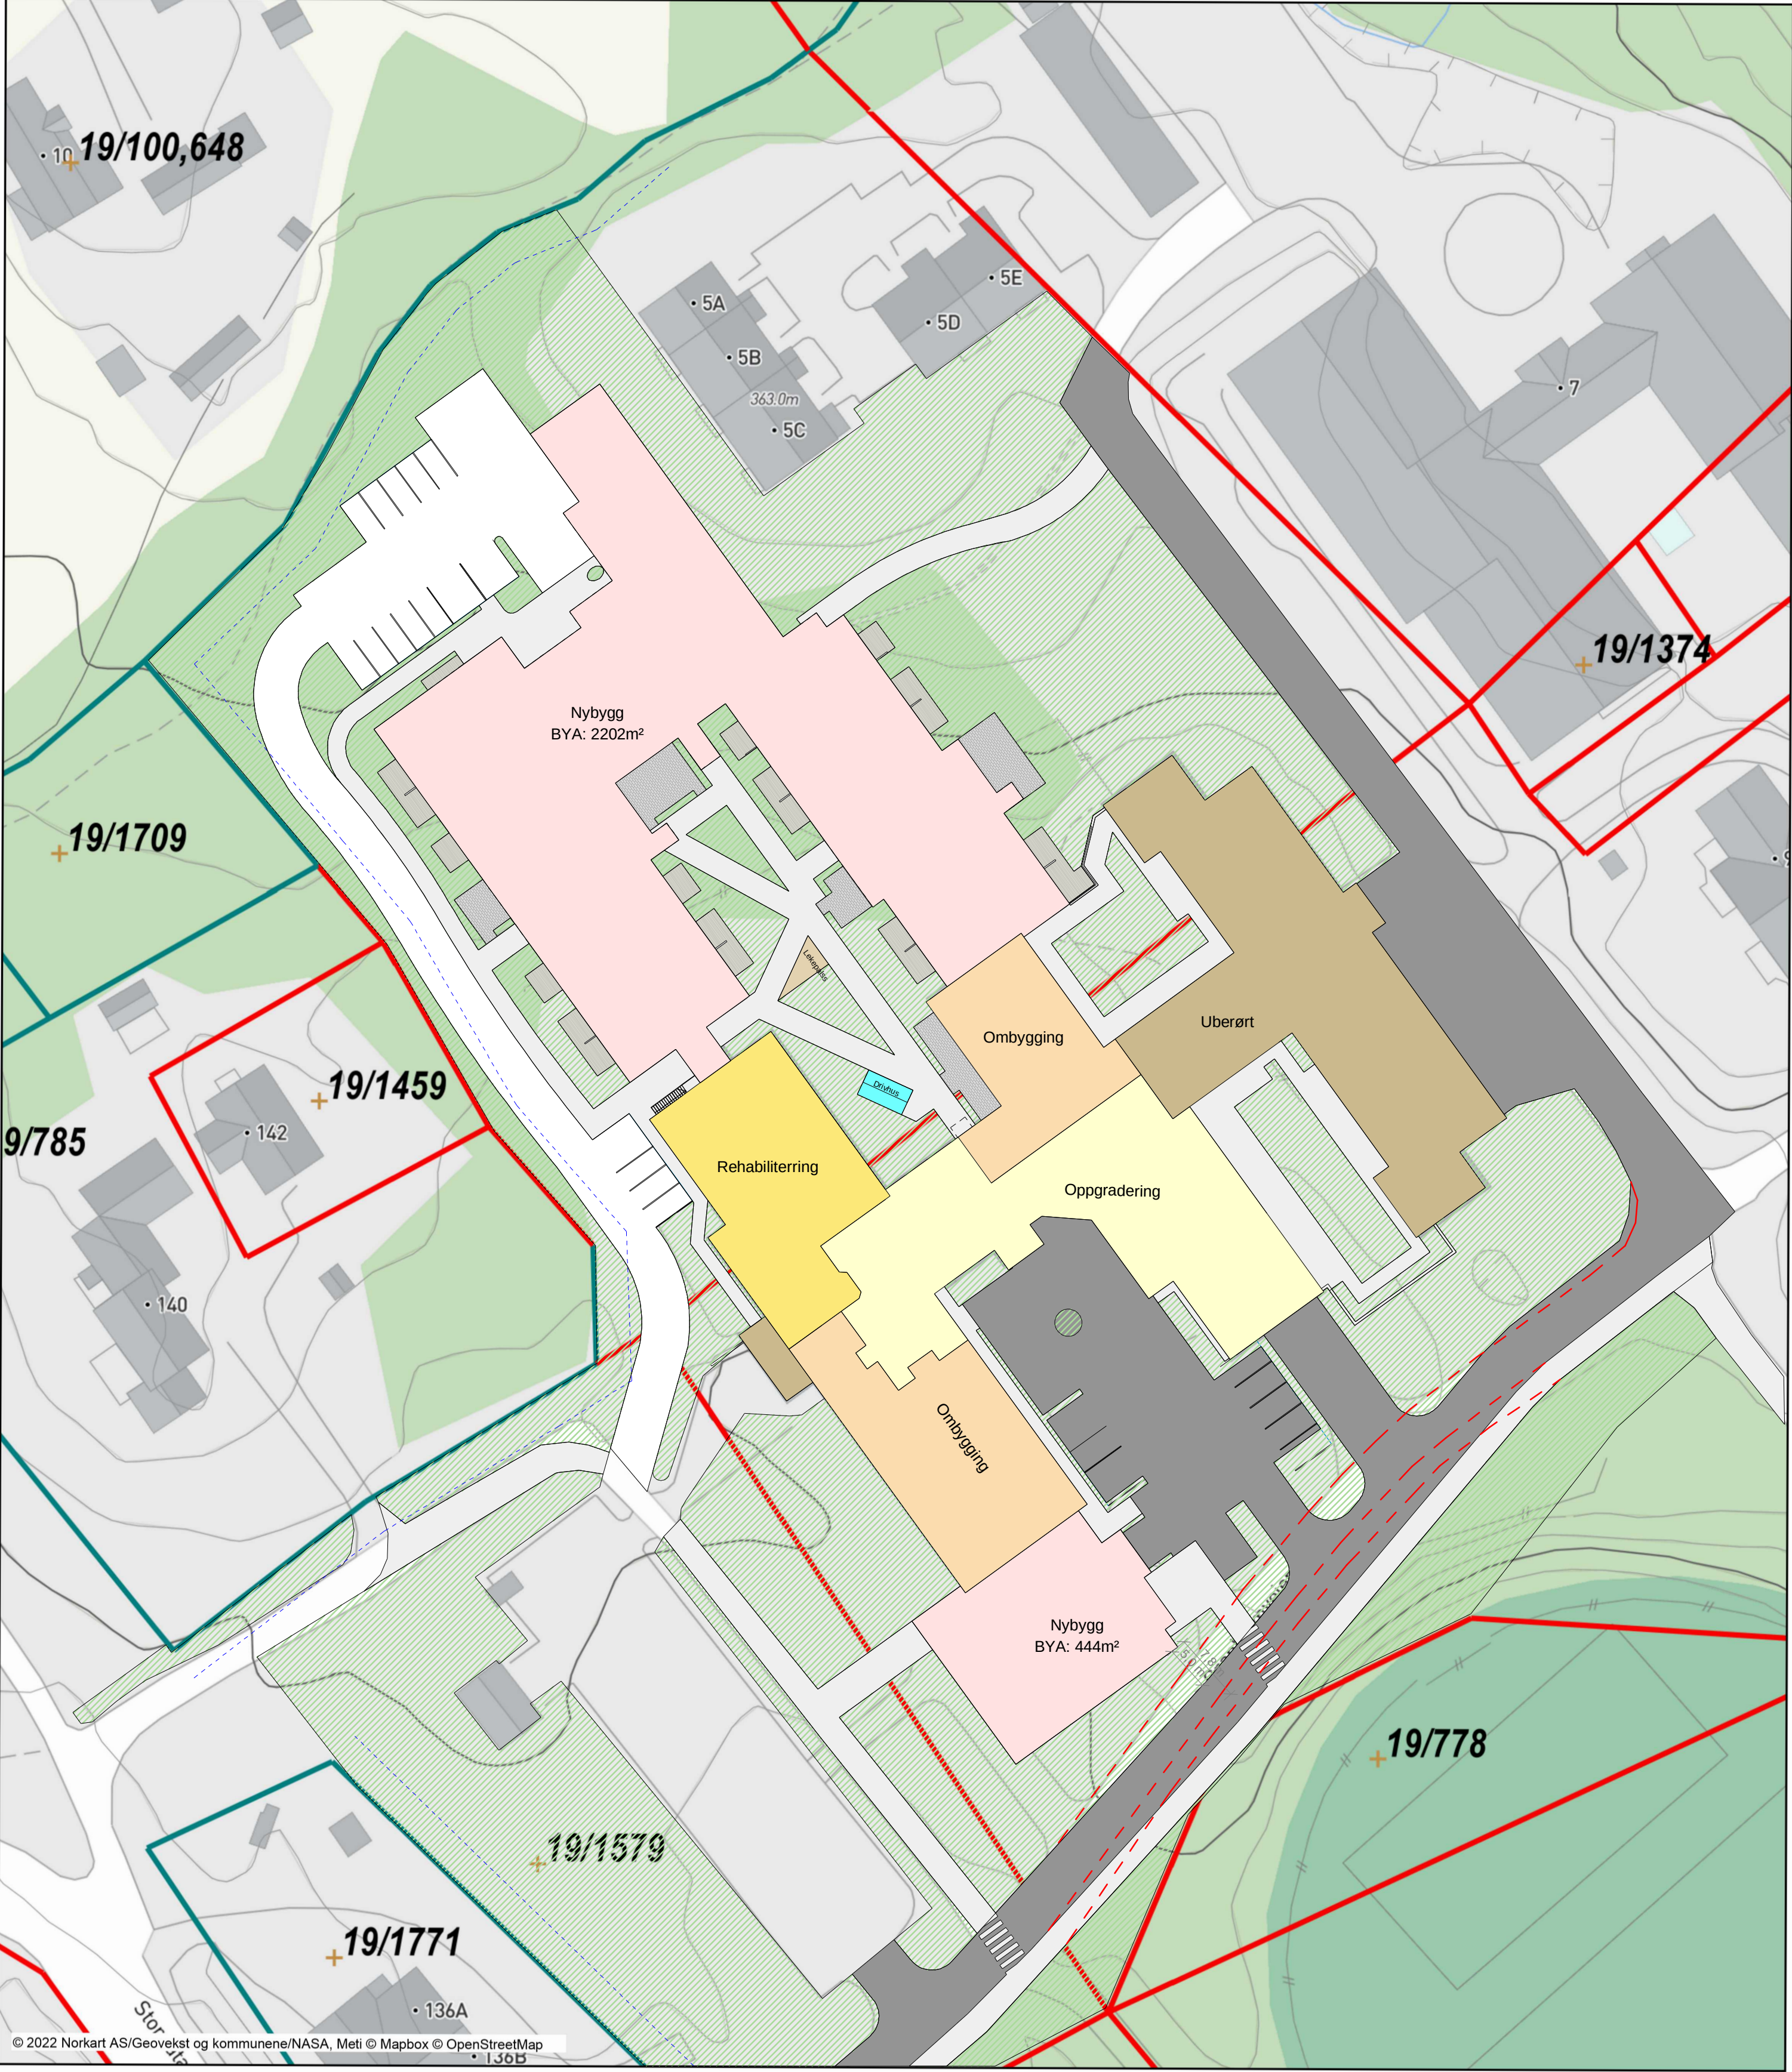

Tegnforklaring

- Eiendomskart
- Festegrunn
- Seksjon
- Hjelpelinje mot veg
- Hjelpelinje fiktiv
- Hjelpelinje punktfeste
- Teiggrænse god nøyaktighet (<= 1)
- Teiggrænse dårlig nøyaktighet (>1)
- Høydeinformasjon
- Høydekurve 5m
- Høydekurve 1m
- Forsenkningkurve 5m
- Forsenkningkurve 1m

Tegningsnummer	Revisjon
A-10-01-11	

Rev.	Dato	Beskrivelse	Utarbeidet	Fagkontroll	Godkjent
Dette dokumentet er utarbeidet av Norconsult AS som del av det oppdraget som fremgår nedenfor. Opphavsretten tilhører Norconsult AS. Dokumentet må bare benyttes til det formål som oppdragsavtalen beskriver, og må ikke kopieres eller gjøres tilgjengelig på annen måte eller i større utstrekning enn formålet tilsier.					

Storelvdal kommune	Målestokk: (gjelder A1)
	1 : 500

Omsorgsboliger Koppang
Situasjonsplan

Norconsult	Oppdragsnummer	Tegningsnummer	Revisjon
	5209168	A-10-01-11	