




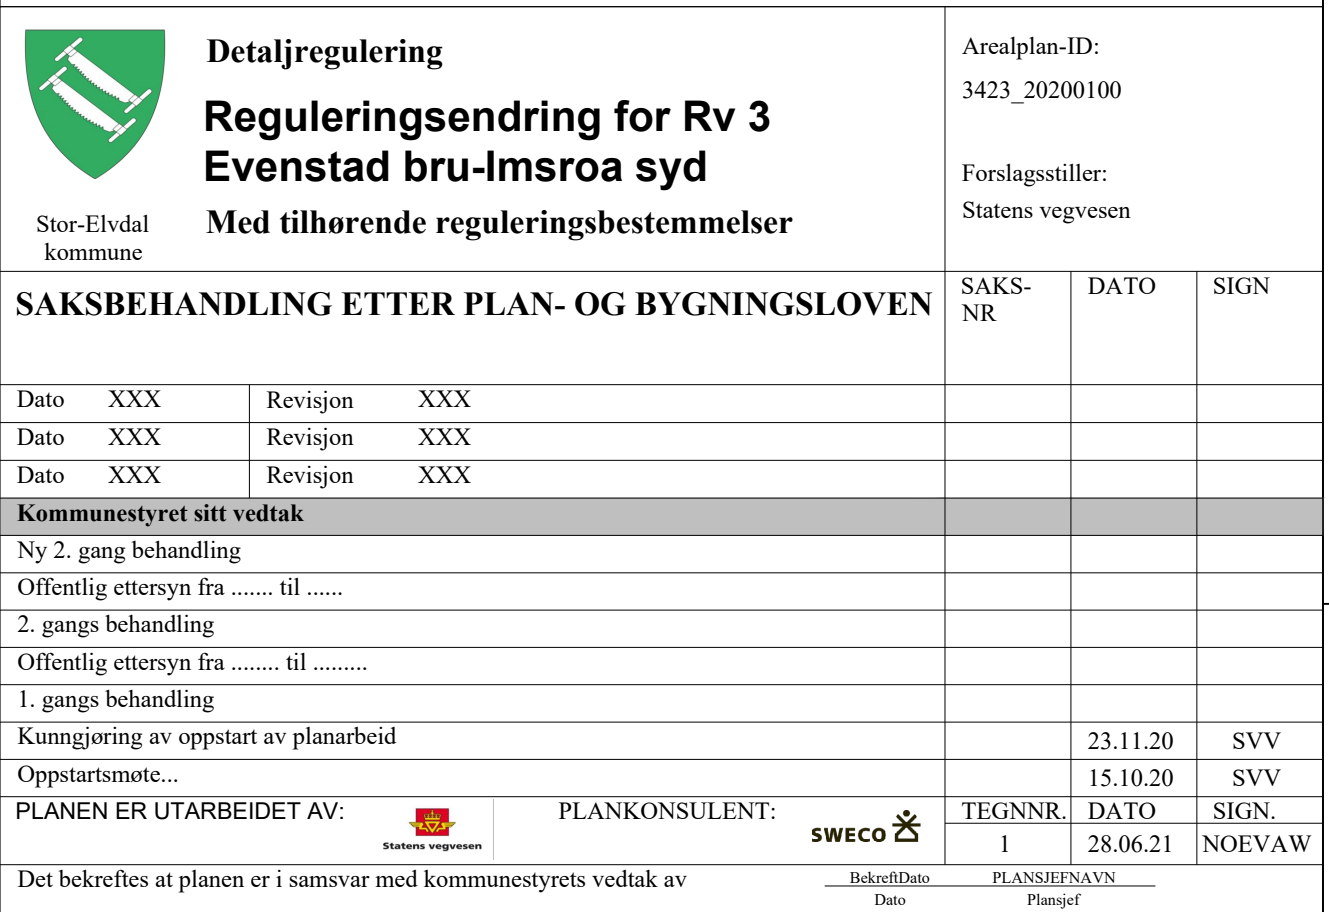

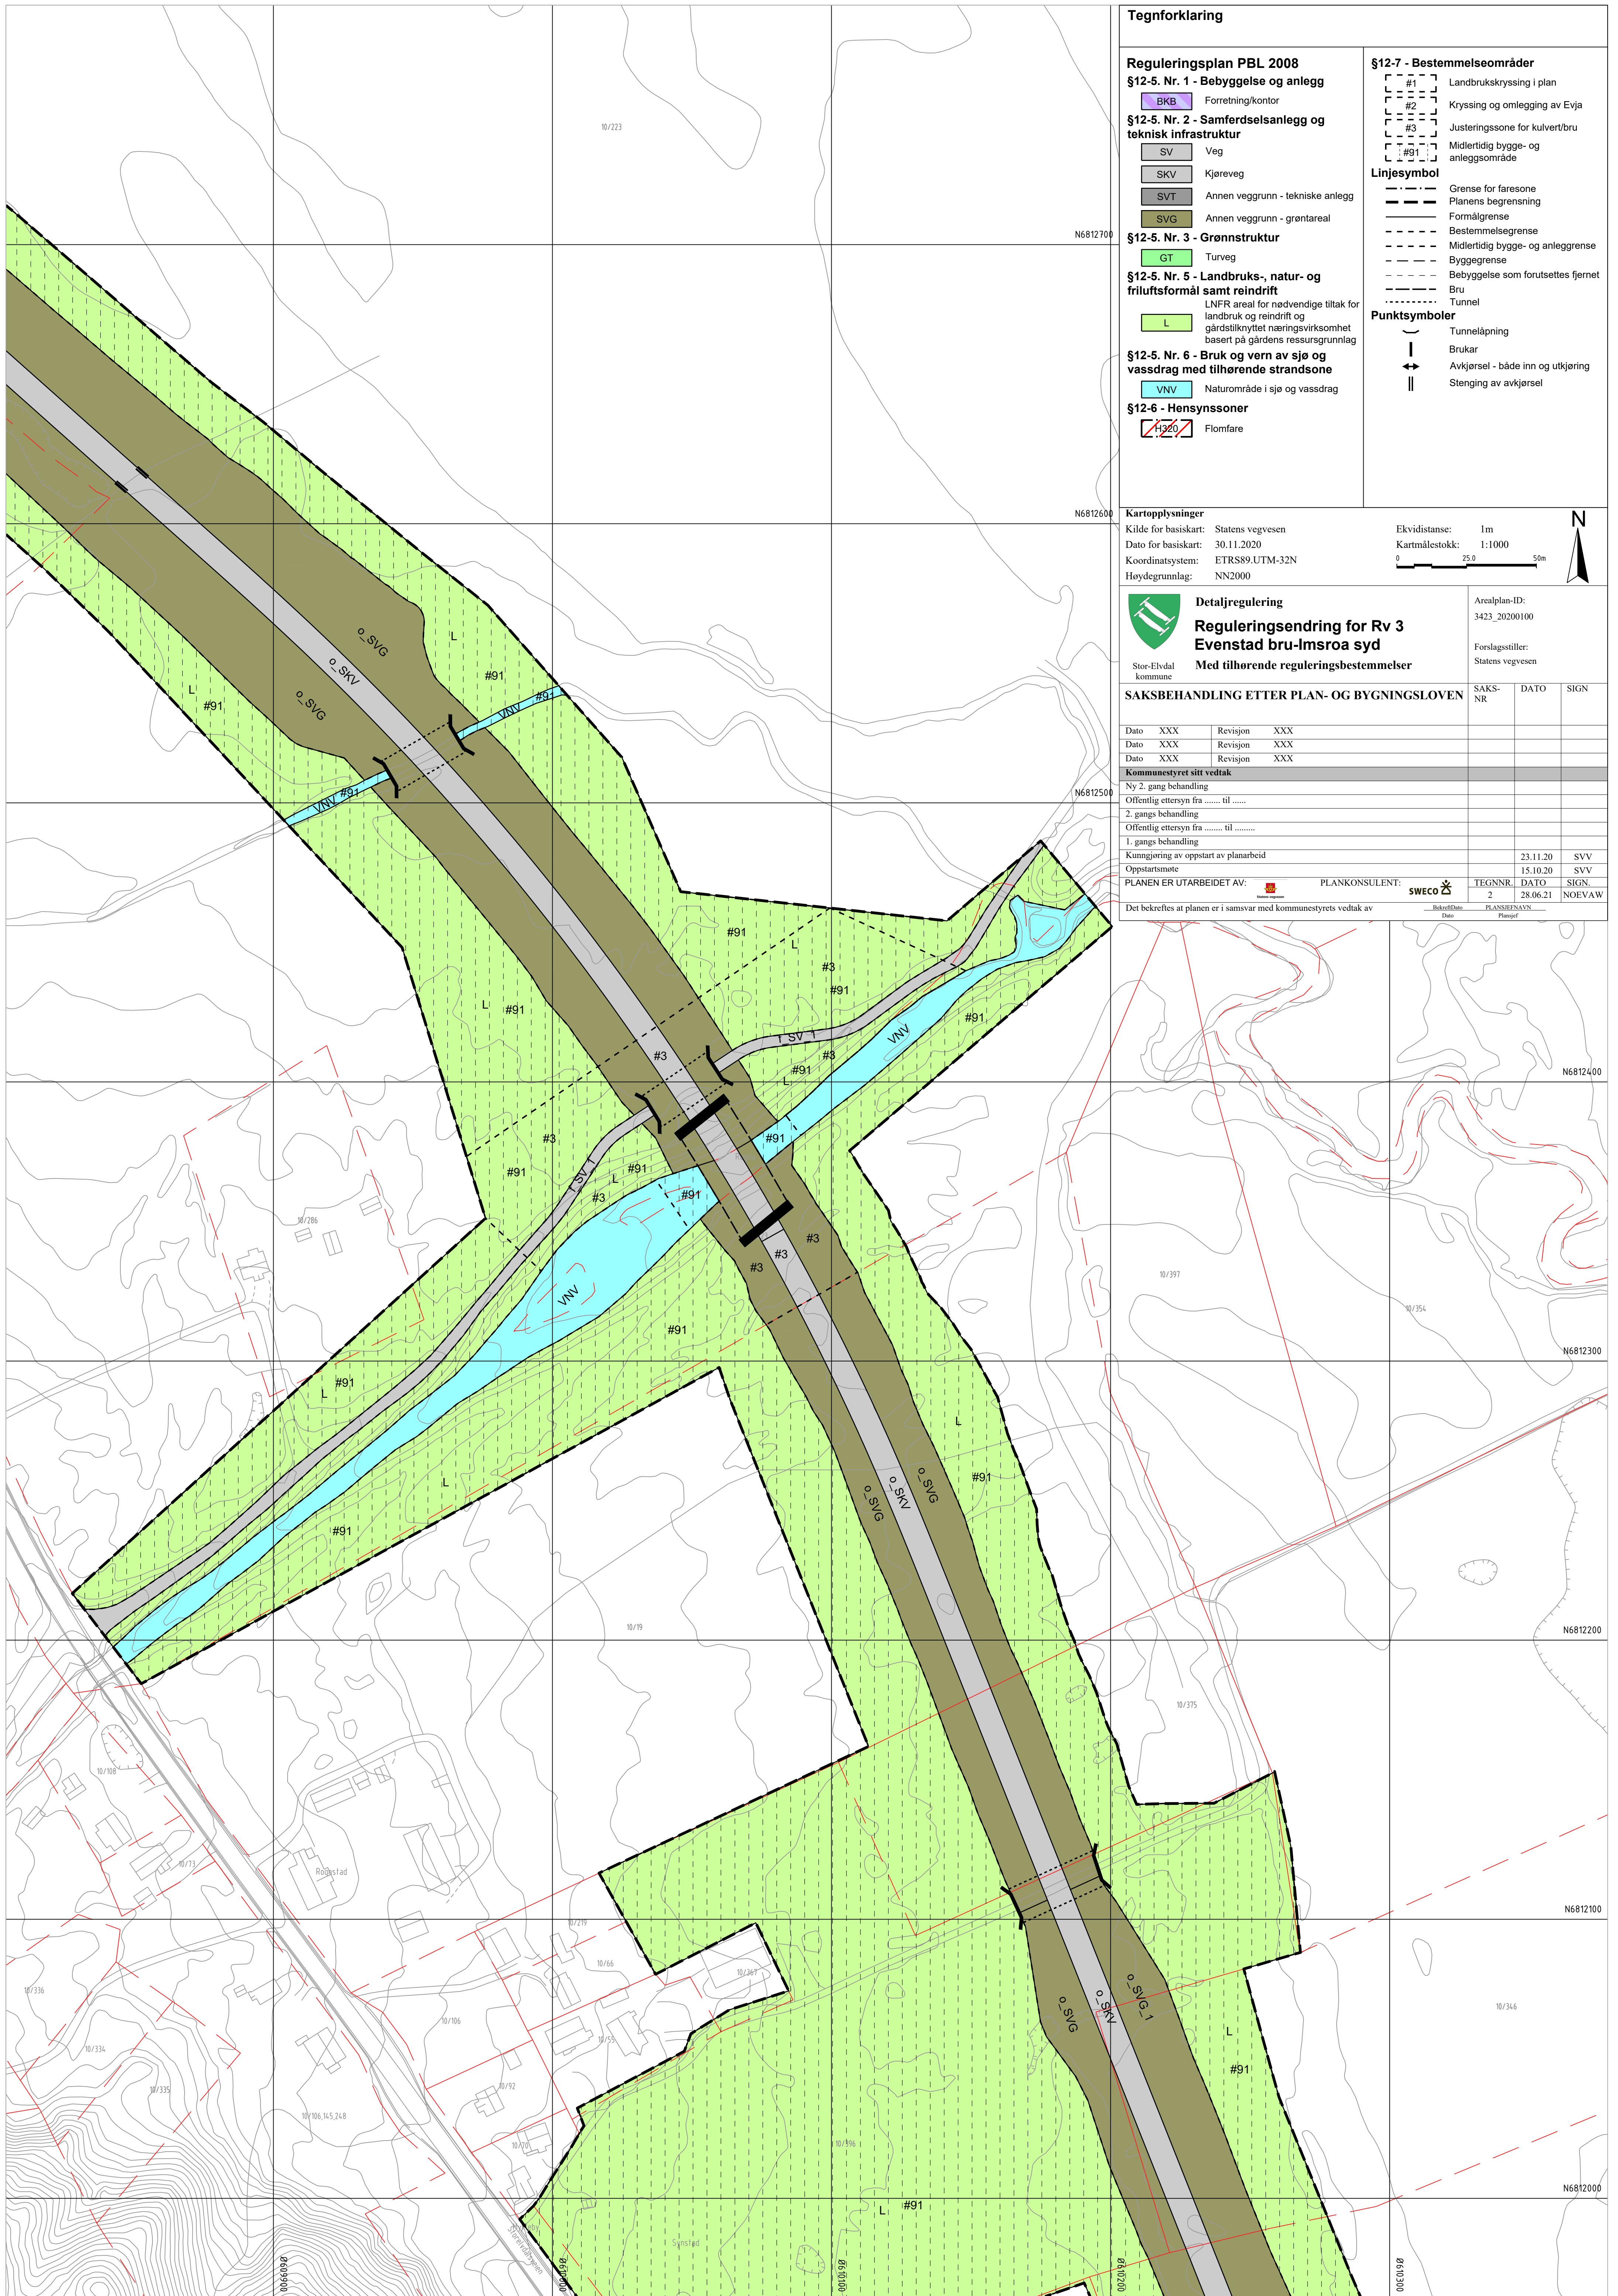

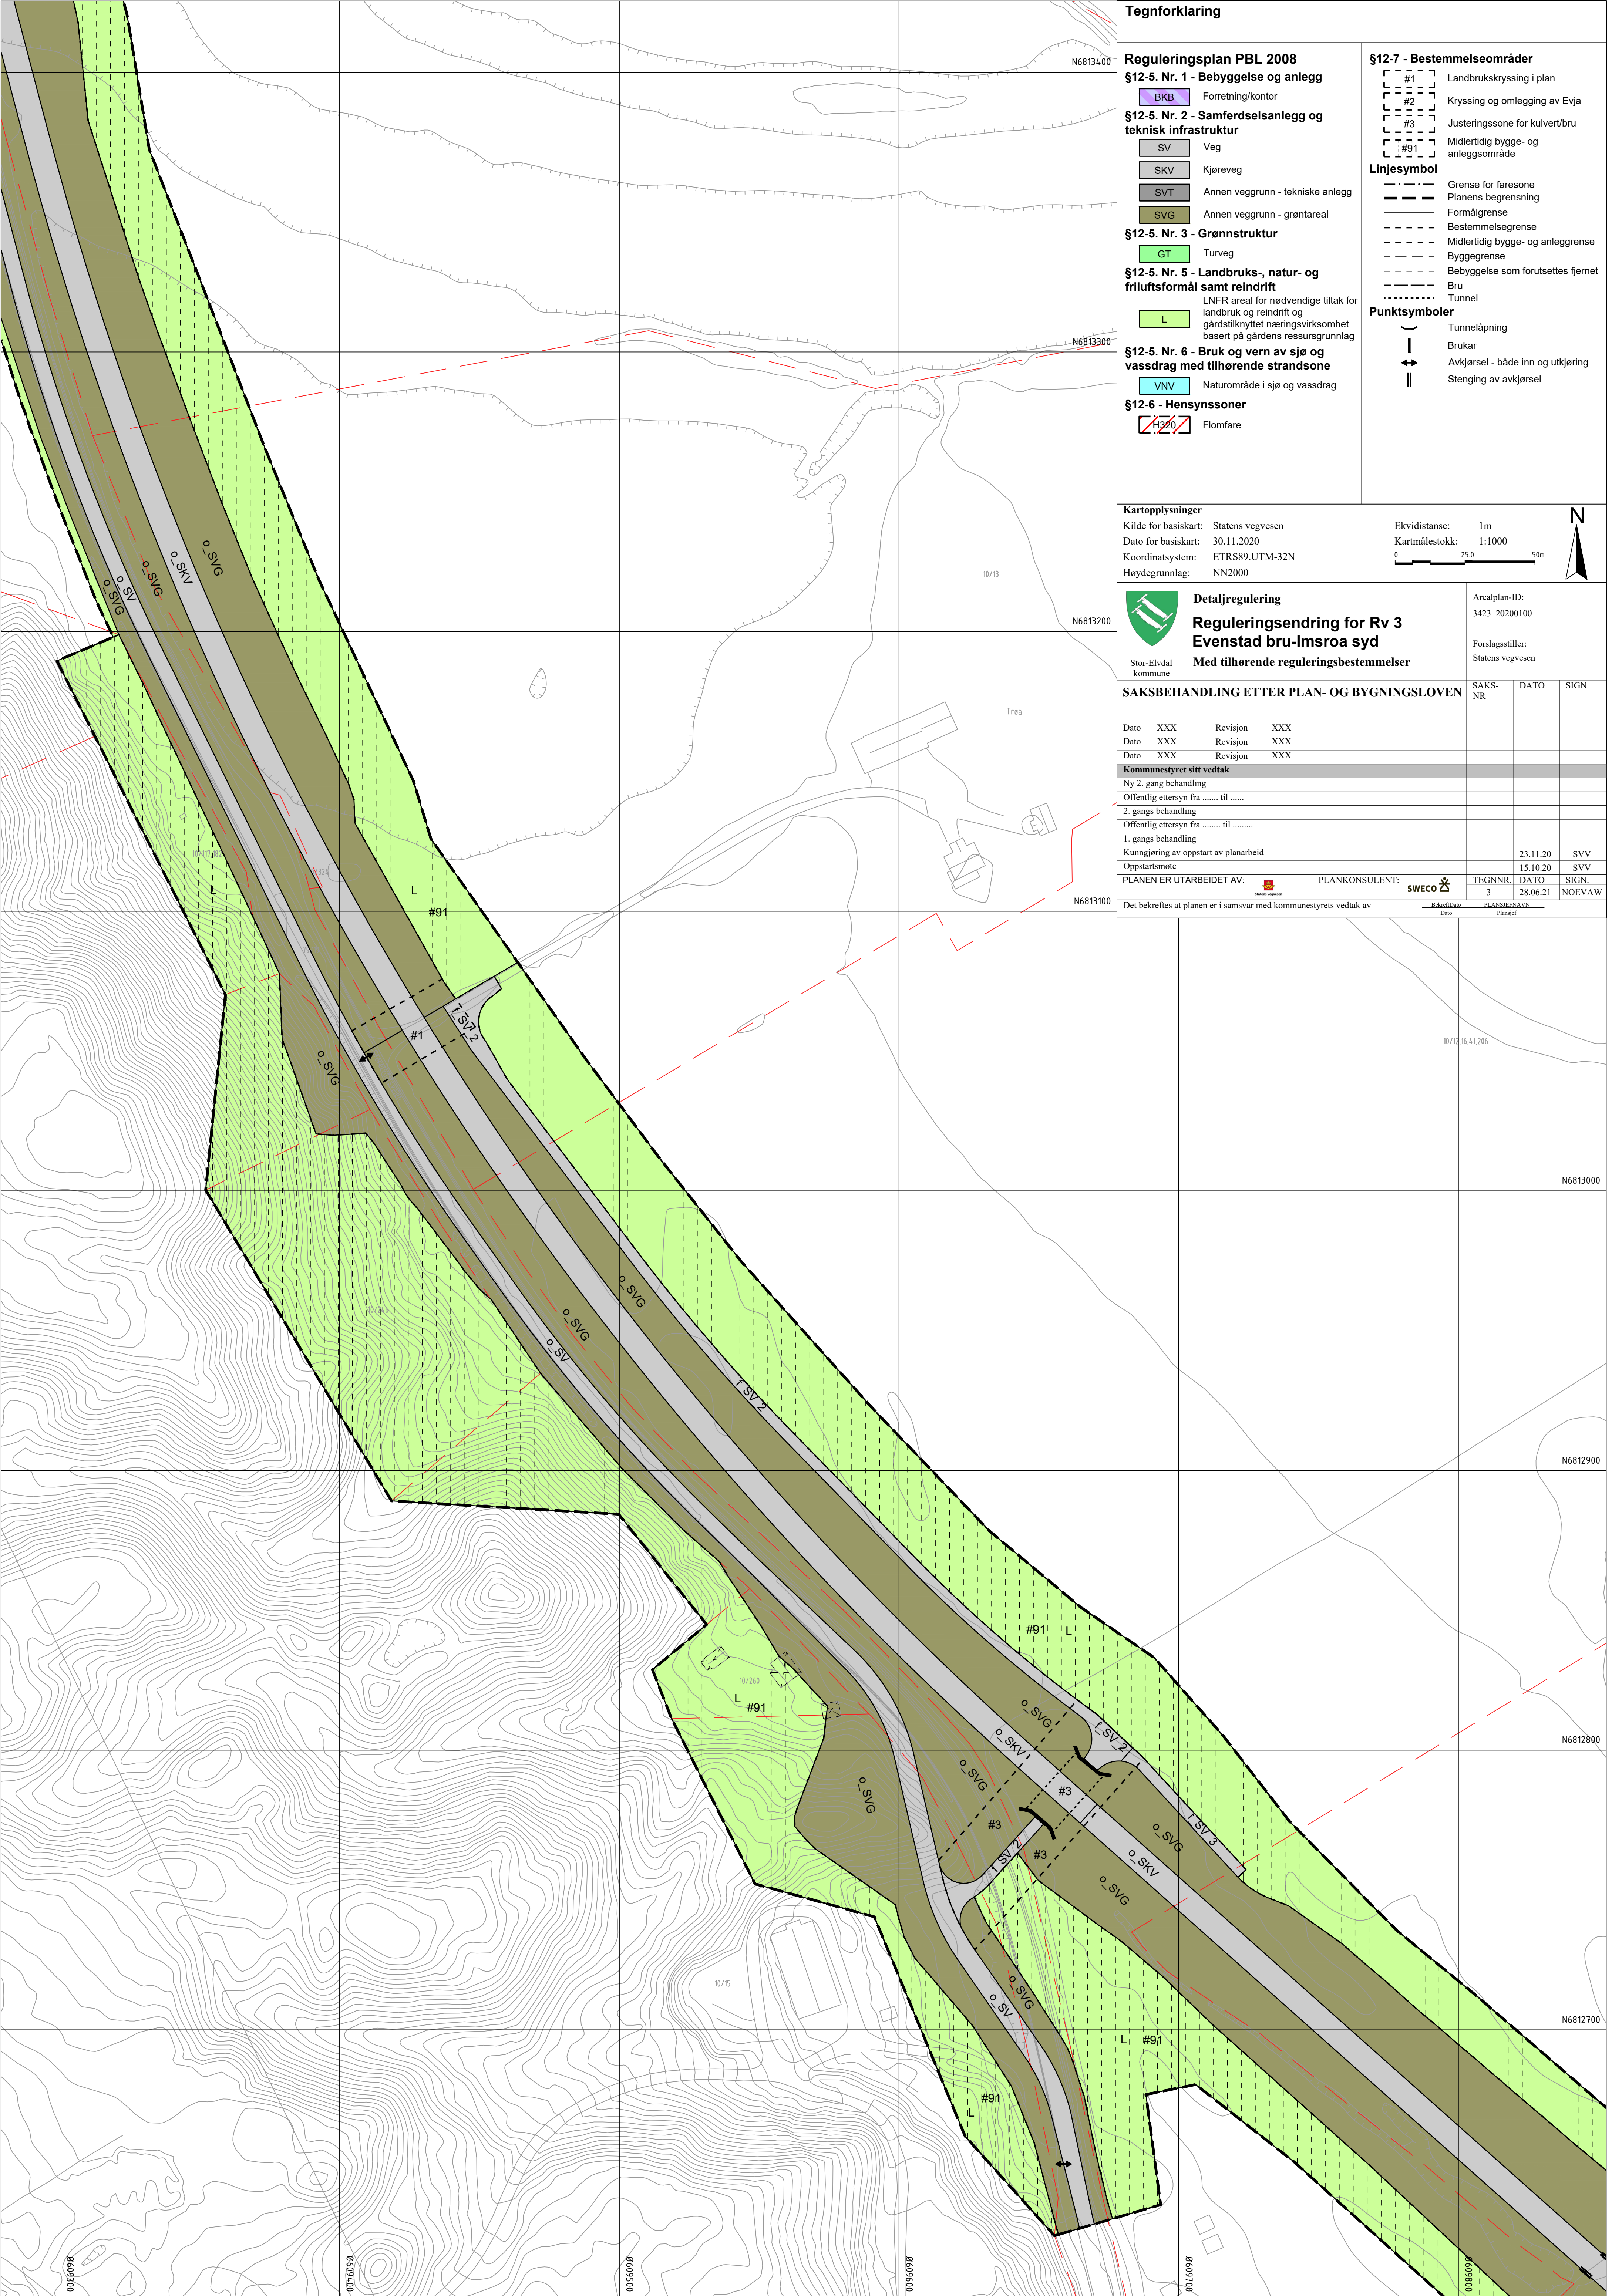

Tegnforklaring

Reguleringsplan PBL 2008

§12-5. Nr. 1 - Bebyggelse og anlegg

BKB

Forretning/kontor

§12-5. Nr. 2 - Samferdselsanlegg og teknisk infrastruktur

SV

Veg

SKV

Kjøreveg

SVT

Annen veggrunn - tekniske anlegg

SVG

Annen veggrunn - grøntareal

§12-5. Nr. 3 - Grønnstruktur

GT

Turveg

§12-5. Nr. 5 - Landbruks-, natur- og friluftsmål samt reindrift

L

LNFR areal for nødvendige tiltak for landbruk og reindrift og gårdstilknyttet næringsvirksomhet basert på gårdens ressursgrunnlag

§12-5. Nr. 6 - Bruk og vern av sjø og vassdrag med tilhørende strandsone

VNV

Naturområde i sjø og vassdrag

§12-6 - Hensynssoner

H320

Flomfare

§12-7 - Bestemmelseområder

#1

Landbrukskryssing i plan

#2

Kryssing og omlegging av Evja

#3

Justeringszone for kulvert/bru

#G1

Midlertidig bygge- og anleggsområde

Linjesymbol

Grense for faresone

Planens begrensning

Formålgrense

Bestemmelsegrense

Midlertidig bygge- og anleggsgrense

Byggegrense

Bebyggelse som forutsettes fjernet

Bru

Tunnel

Punktsymboler

)

Tunnelåpning

↔

Brukar

||

Avkjørsel - både inn og utkjøring

||

Stenging av avkjørsel

Kartopplysninger

Kilde for basiskart: Statens vegvesen

Dato for basiskart: 30.11.2020

Koordinatsystem: ETRS89-UTM-32N

Høydegrunnlag: NN2000

Ekvidistanse: 1m

Kartmålestokk: 1:1000

0

25.0

50m

N

Detailregulering

Reguleringsendring for Rv 3

Evenstad bru-lmsroa syd

Med tilhørende reguleringsbestemmelser

Stor-Elvdal kommune

Arealplan-ID: 3423_20200100

Forslagsstiller: Statens vegvesen

SAKSBEHANDLING ETTER PLAN- OG BYGNINGSLOVEN

Dato	XXX	Revisjon	XXX	SAKS-NR	DATO	SIGN
Dato	XXX	Revisjon	XXX			
Dato	XXX	Revisjon	XXX			

Kommunestyret sitt vedtak

Ny 2. gang behandling

Offentlig ettersyn fra til

2. gangs behandling

Offentlig ettersyn fra til

1. gangs behandling

Kunngjøring av oppstart av planarbeid

Oppstartsmøte

PLANEN ER UTARBEIDET AV:

PLANKONSULENT:

SWECO

TEGNNR.

DATO

SIGN.

3

28.06.21

NOEVAW


Det bekrefteas at planen er i samsvar med kommunestyrets vedtak av


Bekreftelse

Dato

PLANSJEFENAVN

Plussjef

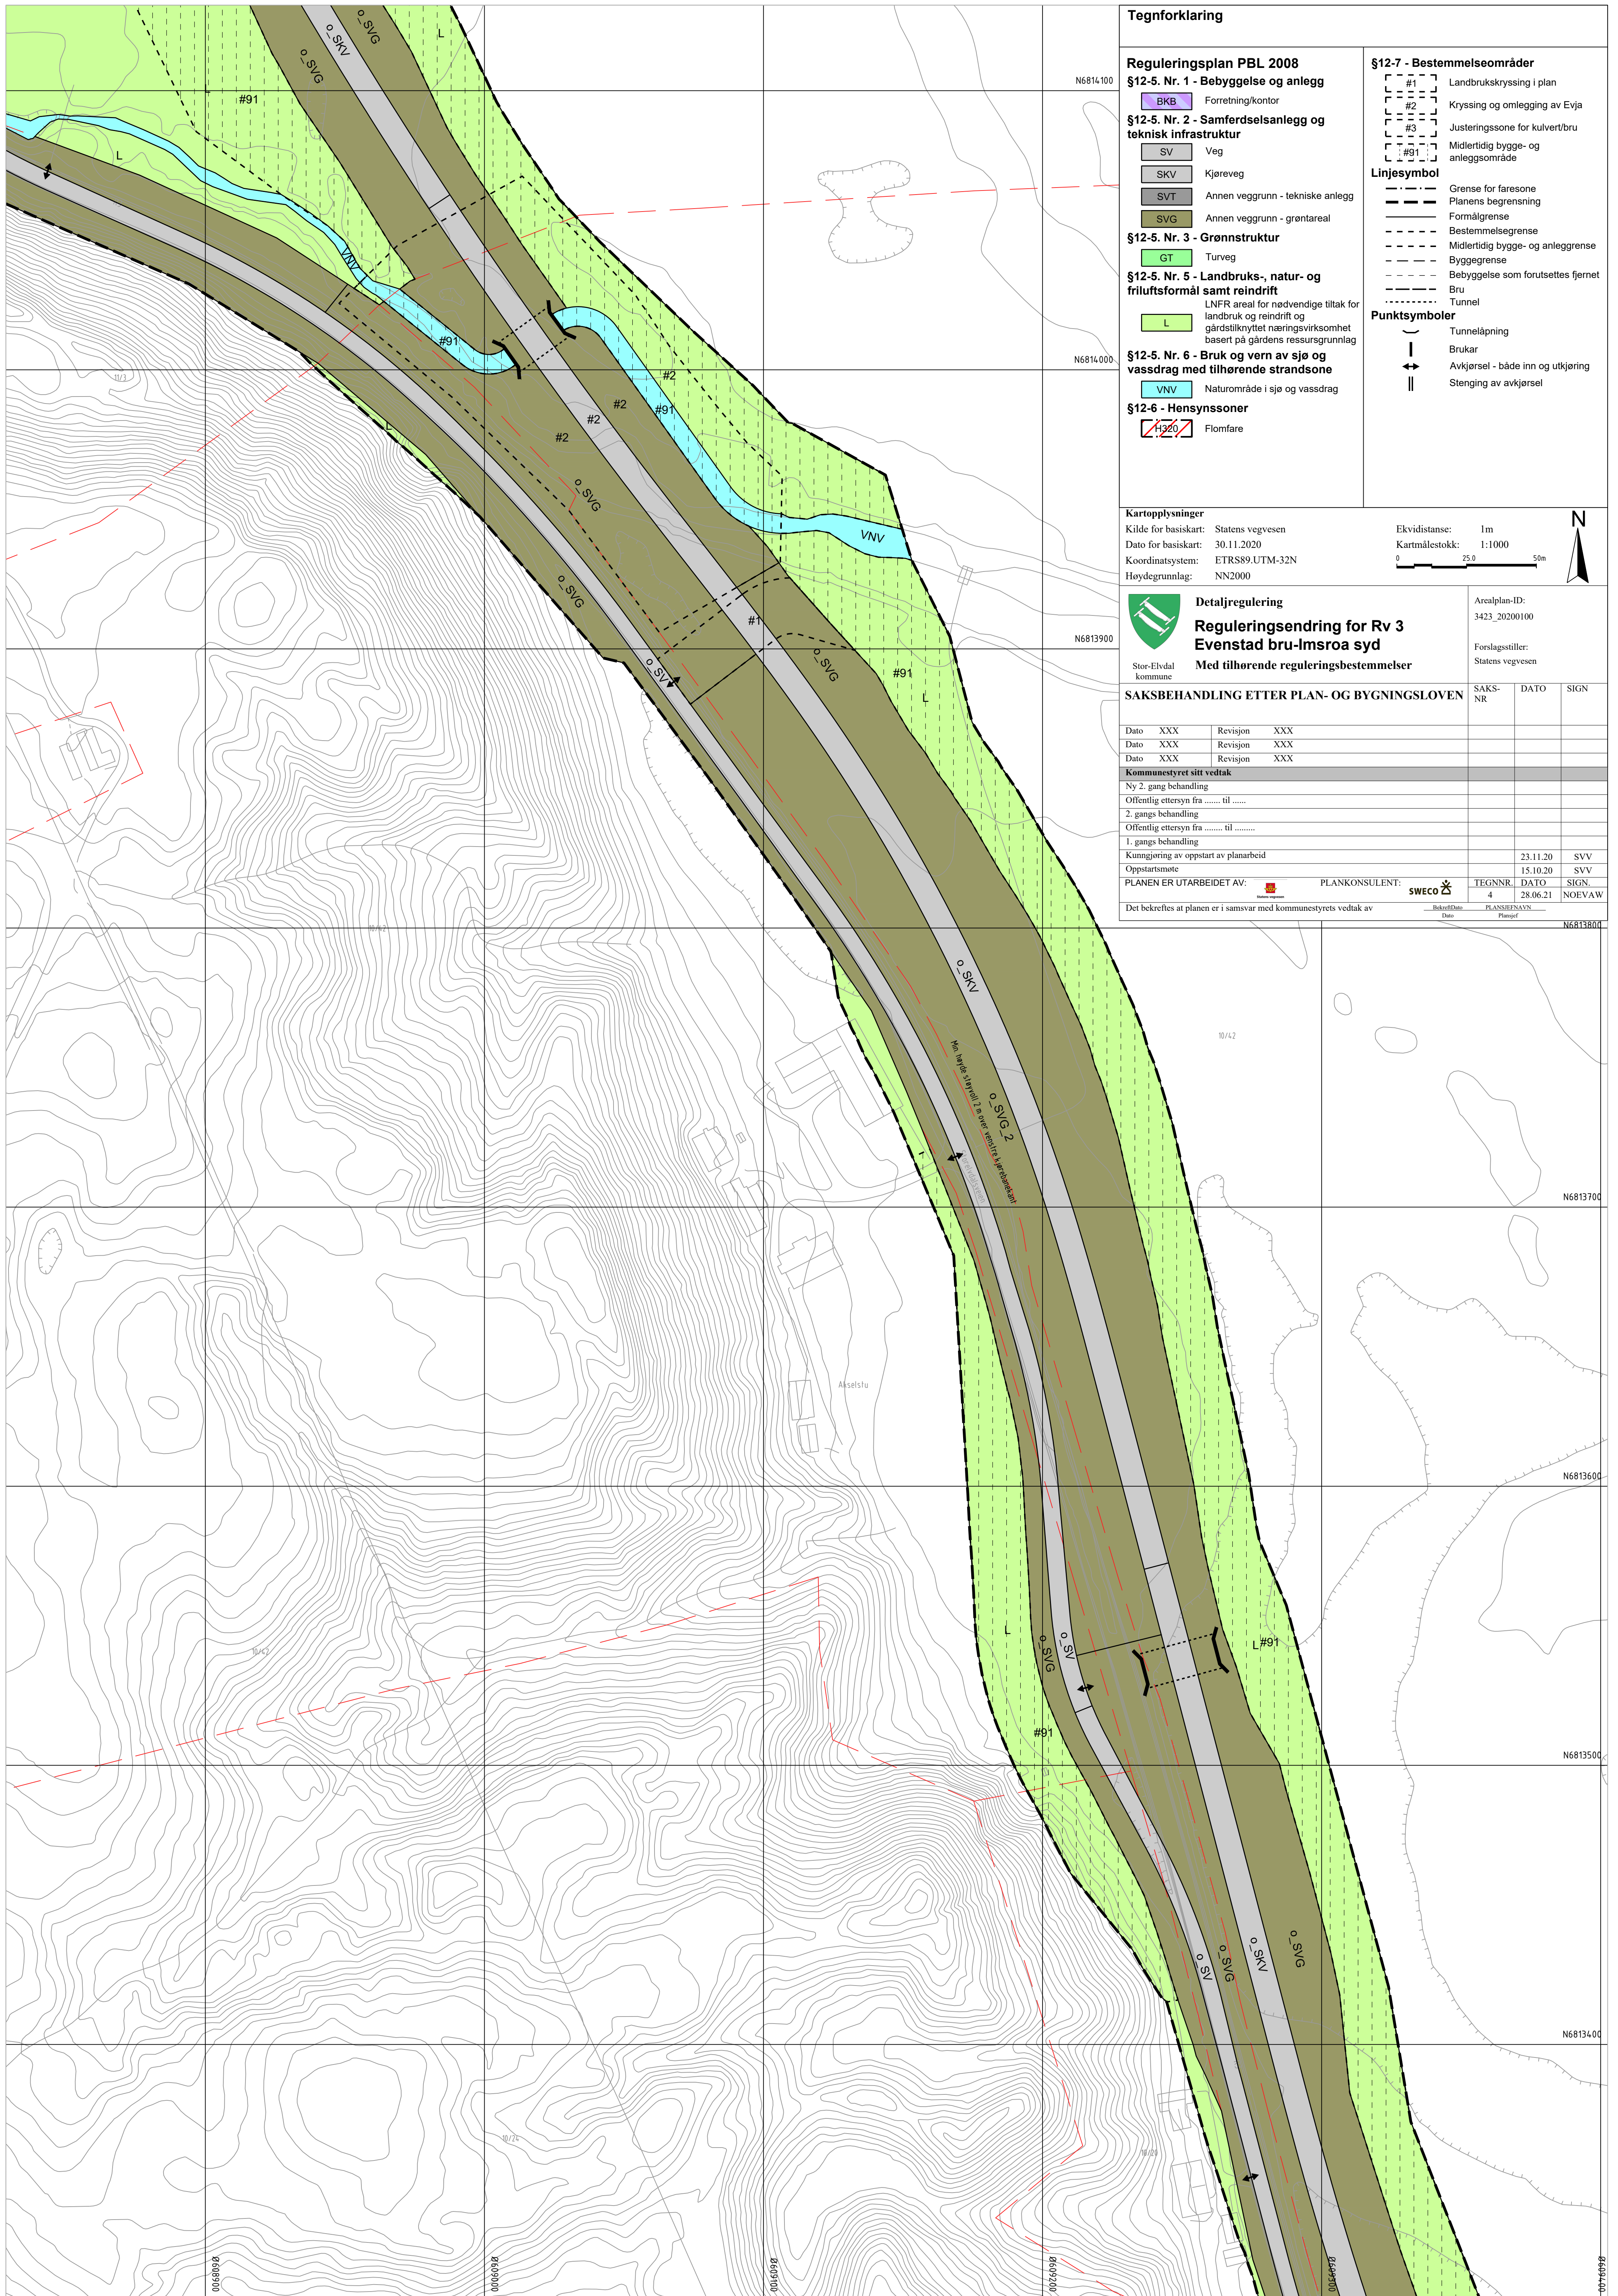

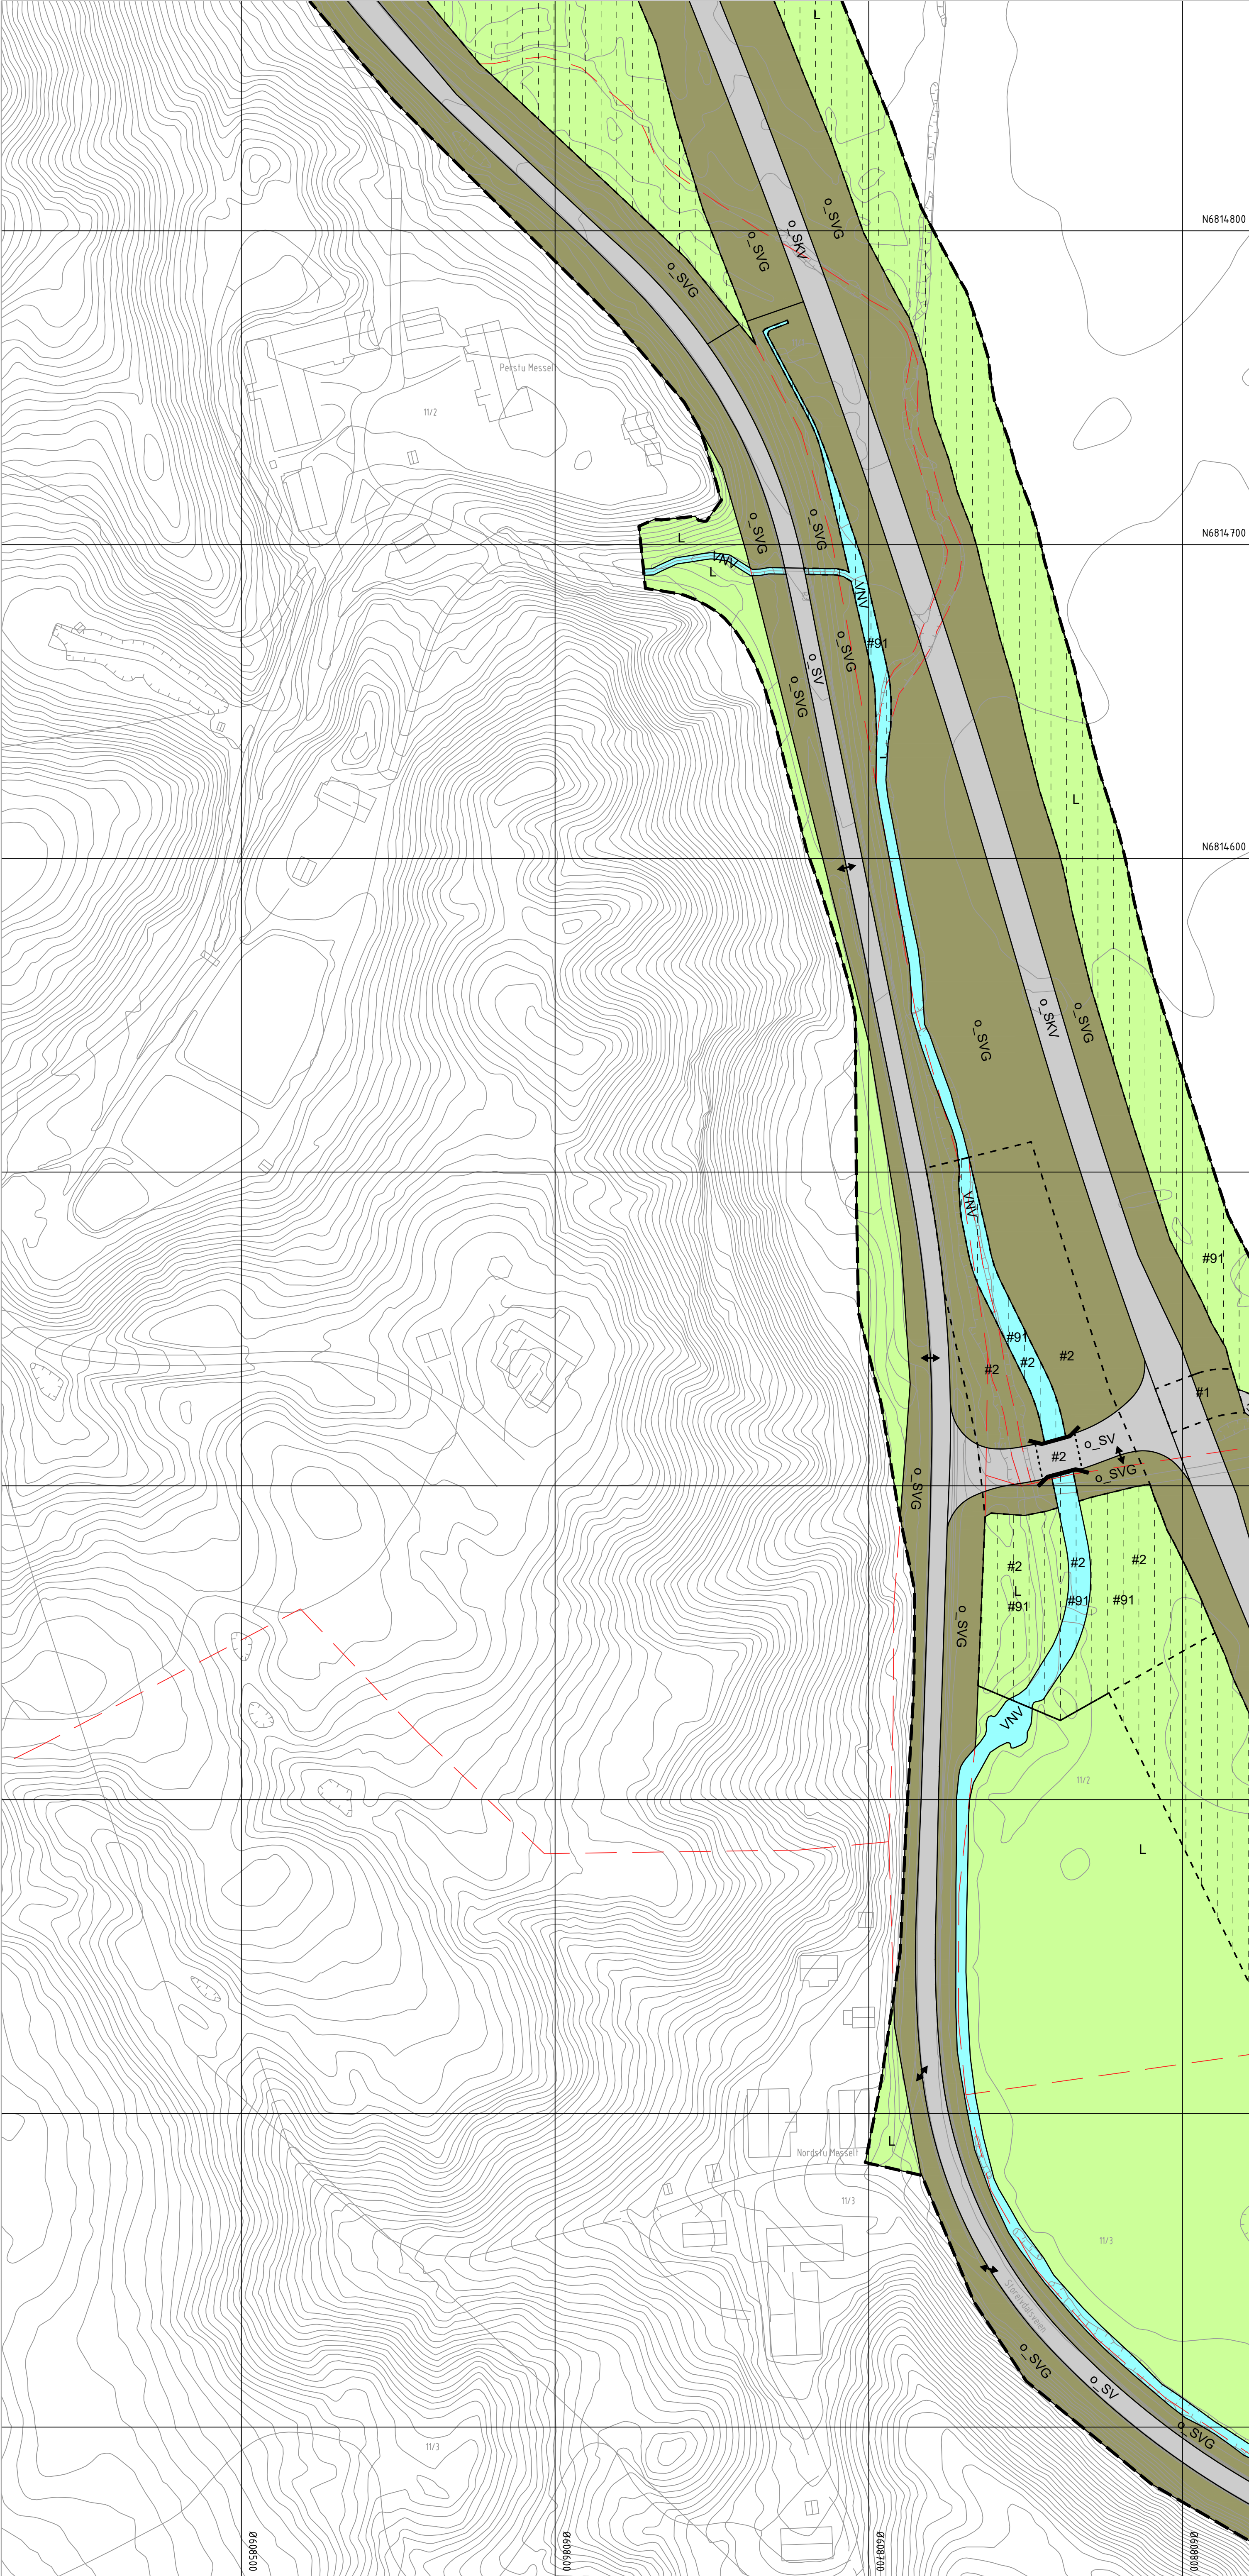

Tegnforklaring

Reguleringsplan PBL 2008

§12-5. Nr. 1 - Bebyggelse og anlegg

BKB

Forretning/kontor

§12-5. Nr. 2 - Samferdselsanlegg og teknisk infrastruktur

SV

Veg

SKV

Kjøreveg

SVT

Annen veggrunn - tekniske anlegg

SVG

Annen veggrunn - grøntareal

§12-5. Nr. 3 - Grønnstruktur

GT

Turveg

§12-5. Nr. 5 - Landbruks-, natur- og friluftsmål samt reindrift

L

LNFR areal for nødvendige tiltak for landbruk og reindrift og gårdstilknyttet næringsvirksomhet basert på gårdens ressursgrunnlag

§12-5. Nr. 6 - Bruk og vern av sjø og vassdrag med tilhørende strandsone

VNV

Naturområde i sjø og vassdrag

§12-6 - Hensynssoner

H320

Flomfare

§12-7 - Bestemmelseområder

#1

Landbrukskryssing i plan

#2

Kryssing og omlegging av Evja

#3

Justeringszone for kulvert/bru

#91

Midlertidig bygge- og anleggsområde

Linjesymbol

Grense for faresone

Planens begrensning

Formålgrense

Bestemmelsegrense

Midlertidig bygge- og anleggsgrense

Byggegrense

Bebyggelse som forutsettes fjernet

Bru

Tunnel

Punktsymboler

)

Tunnelåpning

+

Brukar

+

Avkjørsel - både inn og utkjøring

||

Stenging av avkjørsel

Kartopplysninger

Kilde for basiskart: Statens vegvesen

Dato for basiskart: 30.11.2020

Koordinatsystem: ETRS89-UTM-32N

Høydegrunnlag: NN2000

Ekvidistanse: 1m

Kartmålestokk: 1:1000

0

25.0

50m

N

Detaljregulering

Reguleringsendring for Rv 3

Evenstad bru-lmsroa syd

Med tilhørende reguleringsbestemmelser

Arealplan-ID: 3423_20200100

Forslagstiller: Statens vegvesen

SAKSBEHANDLING ETTER PLAN- OG BYGNINGSLOVEN

Dato	XXX	Revisjon	XXX
Dato	XXX	Revisjon	XXX
Dato	XXX	Revisjon	XXX

Kommunestyret sitt vedtak

Ny 2. gang behandling

Offentlig ettersyn fra til

2. gangs behandling

Offentlig ettersyn fra til

1. gangs behandling

Kunngjøring av oppstart av planarbeid

Oppstartsmøte

PLANEN ER UTARBEIDET AV:

PLANKONSULENT: **SWECO**

TEGNNR. 5


DATO 28.06.21

SIGN. NOEVAW

Det bekreftes at planen er i samsvar med kommunestyrets vedtak av

Bekr.Dato

Plansjef

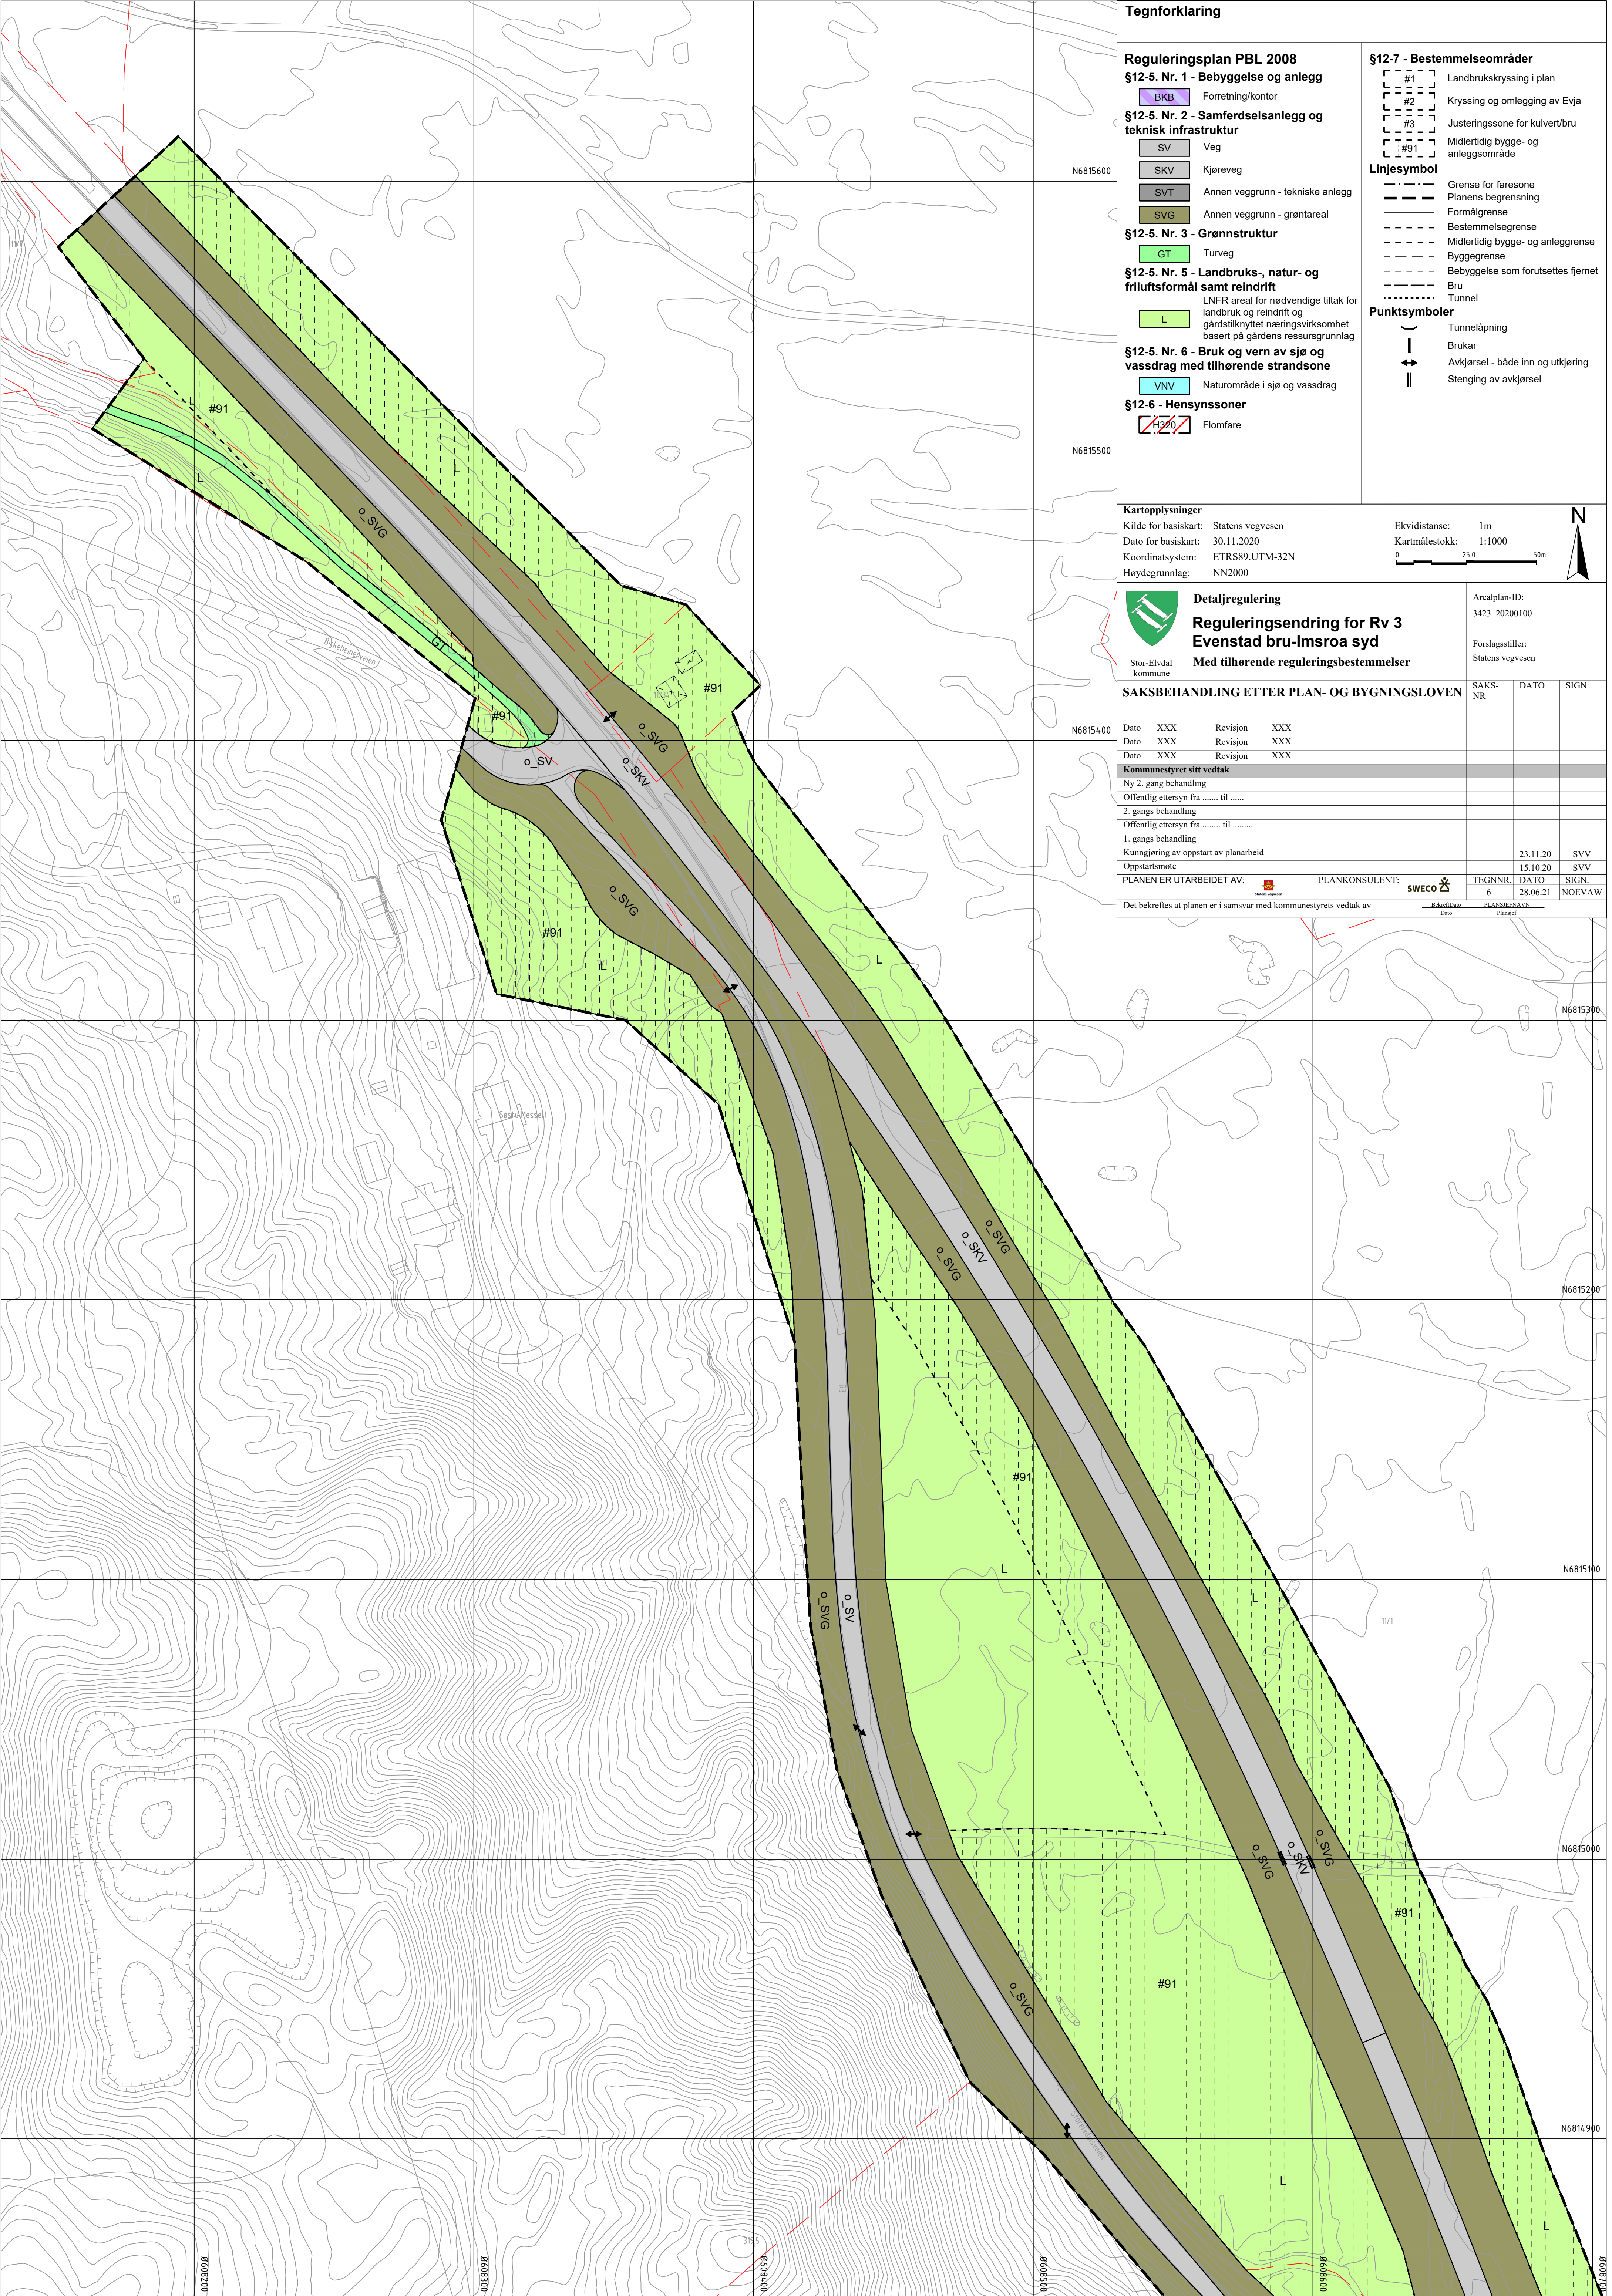

Tegnforklaring

Reguleringsplan PBL 2008

§12-5. Nr. 1 - Bebyggelse og anlegg

BKB Forretning/kontor

§12-5. Nr. 2 - Samferdselsanlegg og teknisk infrastruktur

SV Veg

SKV Kjørveg

SVT Annen veggrunn - tekniske anlegg

SVG Annen veggrunn - grøntareal

§12-5. Nr. 3 - Grønnstruktur

GT Turveg

§12-5. Nr. 5 - Landbruks-, natur- og friluftsmål samt reindrift

LNFR areal for nødvendige tiltak for landbruk og reindrift og gårdstilknyttet næringsvirksomhet basert på gårdens ressursgrunnlag

L

§12-5. Nr. 6 - Bruk og vern av sjø og vassdrag med tilhørende strandsone

VNV Naturområde i sjø og vassdrag

§12-6 - Hensynssoner

H320 Flomfare

§12-7 - Bestemmelseområder

#1 Landbrukskryssing i plan

#2 Kryssing og omlegging av Evja

#3 Justeringsone for kulvert/bru

#91 Midlertidig bygge- og anleggsområde

Linjesymbol

--- Grense for faresone

--- Planens begrensning

--- Formålgrense

--- Bestemmelsegrense

--- Midlertidig bygge- og anleggsgrense

--- Byggegrense

--- Bebyggelse som forutsettes fjernet

--- Bru

--- Tunnel

Punktsymboler

() Tunnelåpning

↔ Brukar

↔ Avkjørsel - både inn og utkjøring

|| Stenging av avkjørsel

Kartopplysninger

Kilde for basiskart: Statens vegvesen

Dato for basiskart: 30.11.2020

Koordinatsystem: ETRS89-UTM-32N

Høydegrunnlag: NN2000

Ekvidistanse: 1m

Kartmålestokk: 1:1000

0 25.0 50m

N

Detaljregulering

Reguleringsendring for Rv 3

Evenstad bru-lmsroa syd

Med tilhørende reguleringsbestemmelser

Stor-Elvdal kommune

Arealplan-ID: 3423_20200100

Forslagsstiller: Statens vegvesen

SAKSBEHANDLING ETTER PLAN- OG BYGNINGSLOVEN			SAKS-NR	DATO	SIGN
Dato	XXX	Revisjon	XXX		
Dato	XXX	Revisjon	XXX		
Dato	XXX	Revisjon	XXX		
Kommunestyret sitt vedtak					
Ny 2. gang behandling					
Offentlig ettersyn fra til					
2. gangs behandling					
Offentlig ettersyn fra til					
1. gangs behandling					
Kunngjøring av oppstart av planarbeid					
Oppstartsmøte					
PLANEN ER UTARBEIDET AV:  PLANKONSULENT: 					
TEGNERN: 6					
Dato: 28.06.21					
SIGN.: NOEVAW					

Det bekreftes at planen er i samsvar med kommunestyrets vedtak av

Bekr.Dato: _____

Dato: _____

PLANSJEFEN: _____

Plussjef: _____