


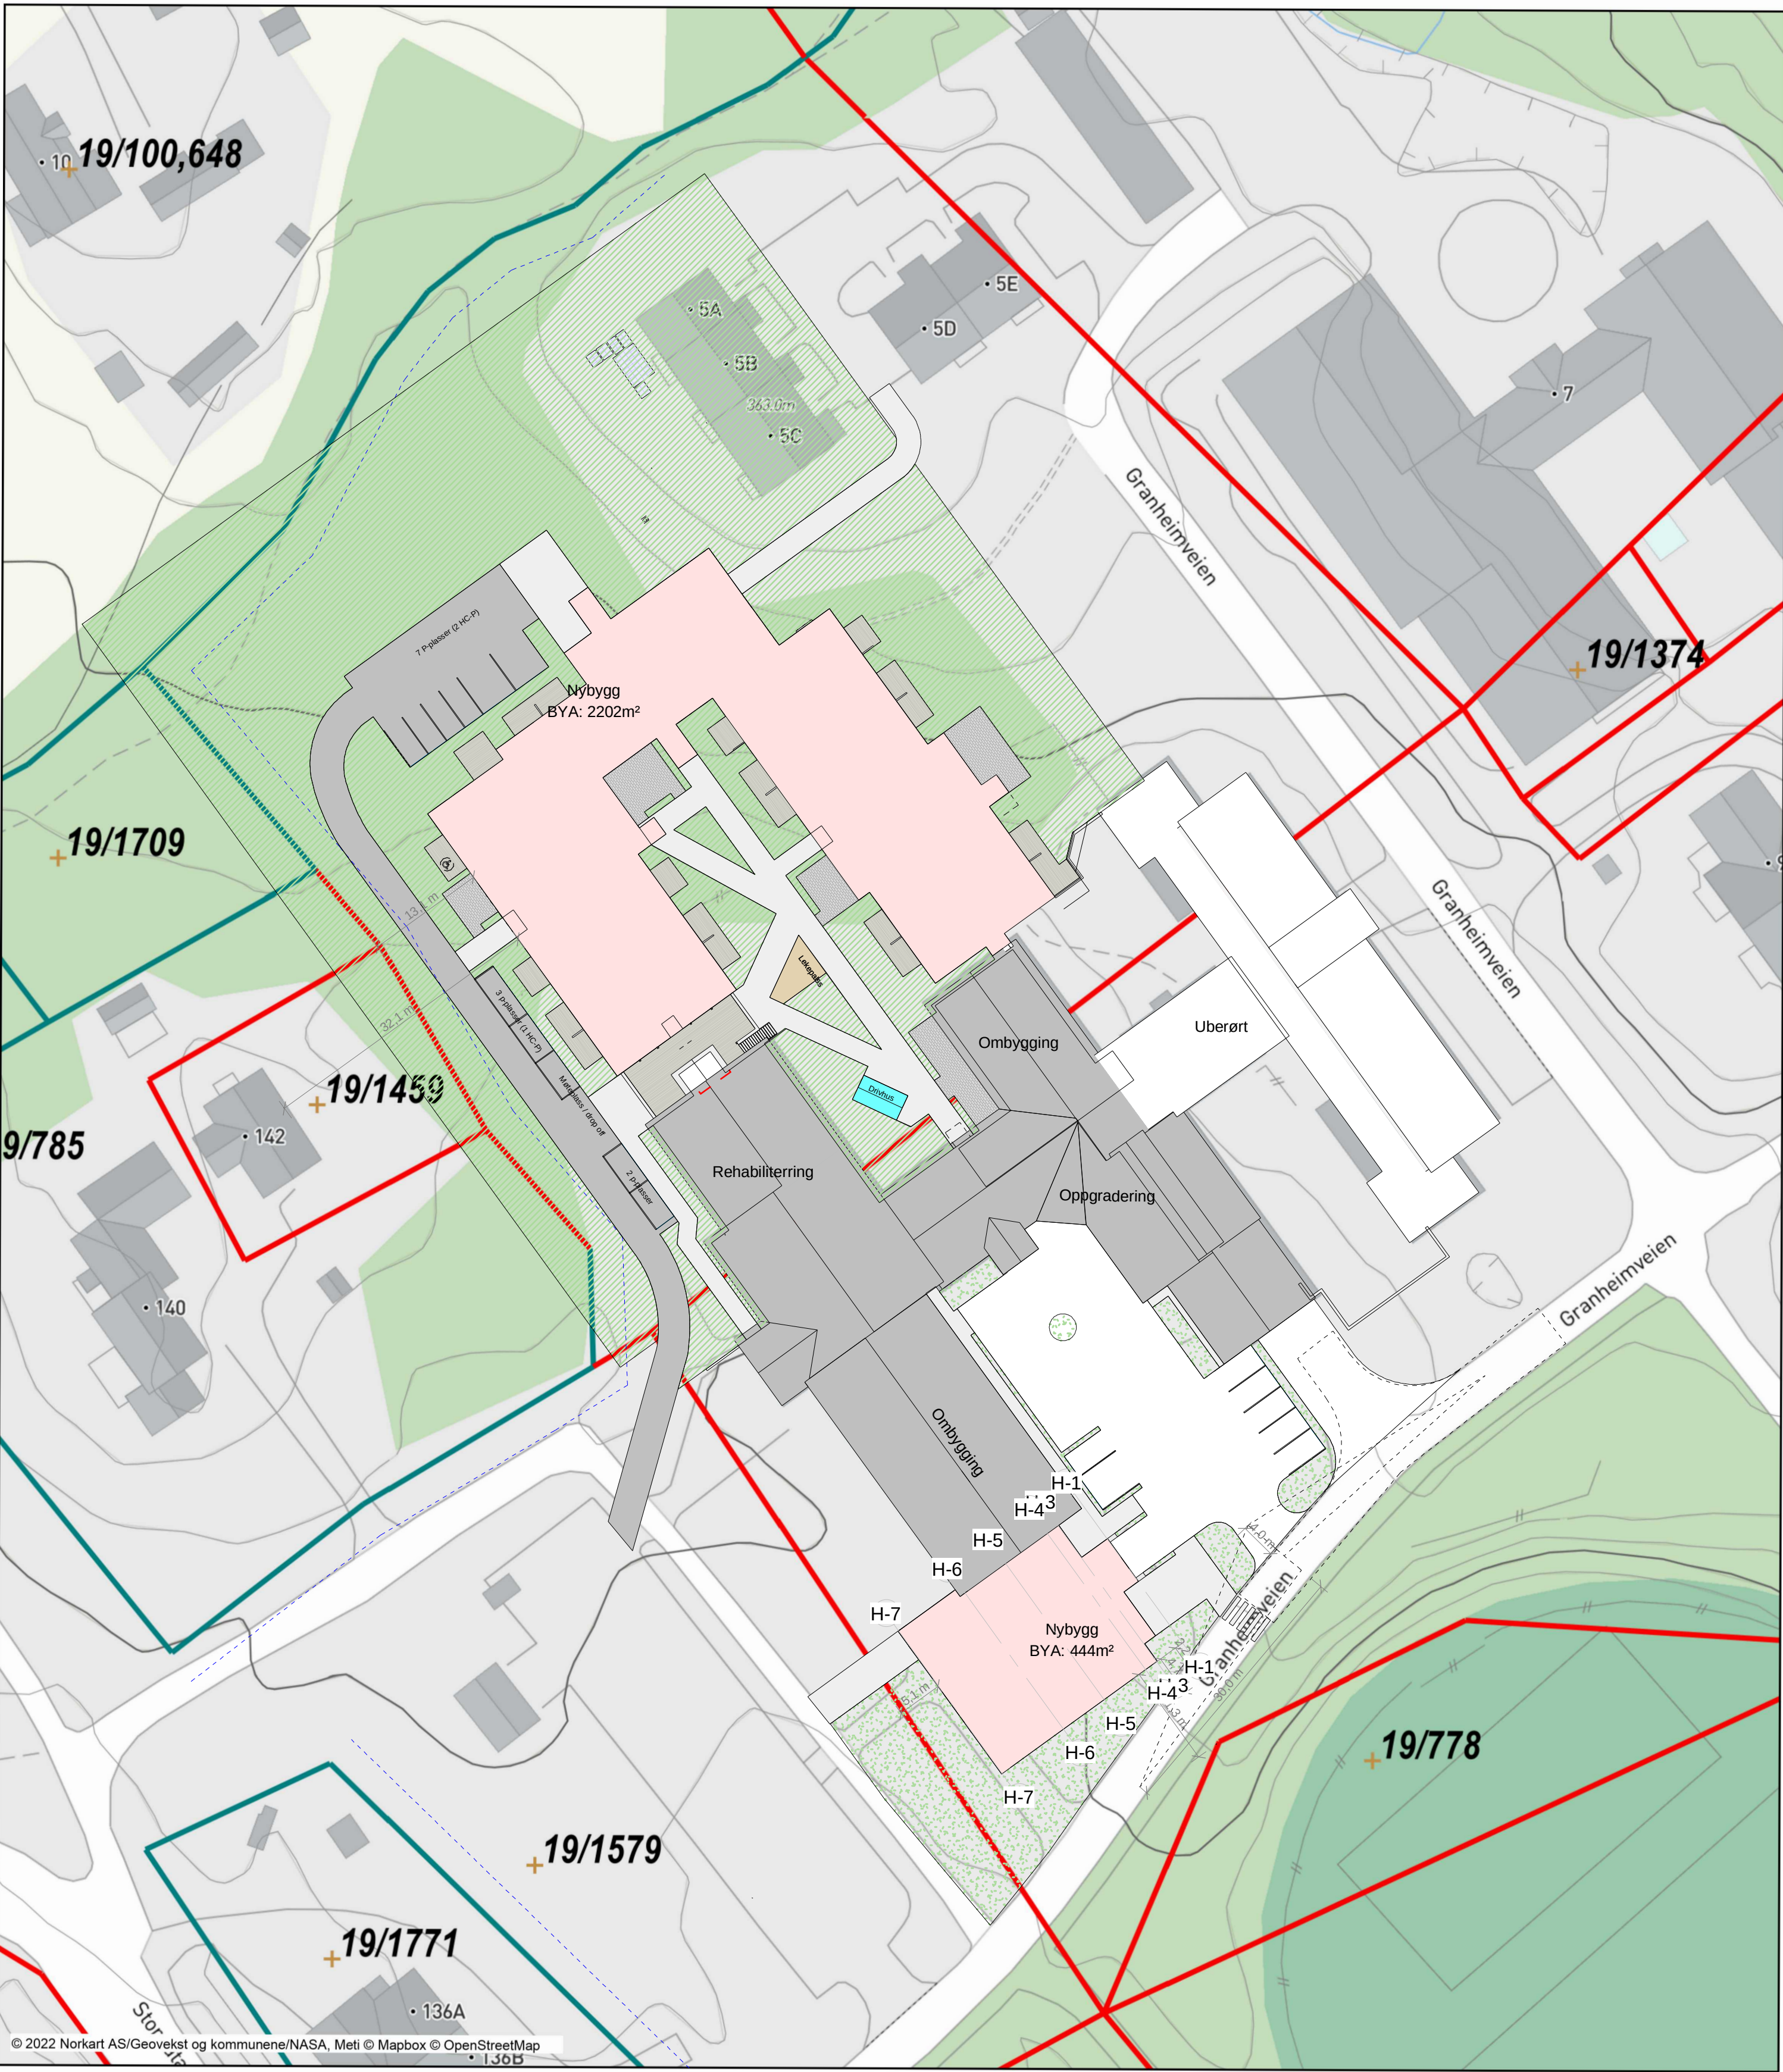

Dato: 31.05.2022

Målestokk: 1:500

Koordinatsystem: UTM 32N



- Nybygg
- Ombygging (Fulstendig ombygging, endret planløsning, nytt teknisk anlegg, velferdsteknologi, sprinkling mm.)
- Rehabilitering (Planløsning beholdes, oppgradering overflater, oppgradering teknisk anlegg, velferdsteknologi, sprinkling mm.)
- Oppgradering (velferdsteknologi og sprinkling)
- Uberørt (velferdsteknologi)
- Fortau / Gang vei
- Vei og parkering
- Stenlagte uteplasser
- Platting
- Gress / grøntareal
- Drivhus
- Lekepalss

| Tegningsnummer | Revisjon |
|----------------|----------|
| A-10-01-10     | F3       |

Tegnforklaring

- Eiendomskart
- Faste grunn
- Sekk
- Hjelpelinje mot veg
- Hjelpelinje fiktiv
- Hjelpelinje punktfeste
- Teigsgrense god nøyaktighet (<= 1)
- Teigsgrense dårlig nøyaktighet (>1)
- Høydeinformasjon
- Høydekurve 5m
- Høydekurve 1m
- Forsenkningkurve 5m
- Forsenkningkurve 1m

|      |            |                                                     |            |             |          |
|------|------------|-----------------------------------------------------|------------|-------------|----------|
| F3   | 2023-06-06 | Revidert anbudsunderlag                             | Bjofre     | AasRep      | -        |
| F2   | 2023-05-29 | 1. Revisjon i samspilsfase, OBS ikke fagkontrollert | AasRep     | -           | -        |
| F1   | 2023-01-27 | Anbudstegning                                       | AasRep     | RagHyn      | ErlVin   |
| Rev. | Dato       | Beskrivelse                                         | Utarbeidet | Fagkontroll | Godkjent |

Dette dokumentet er utarbeidet av Norconsult AS som del av det oppdraget som fremgår nedenfor. Opphavsretten tilhører Norconsult AS. Dokumentet må bare benyttes til det formål som oppdragsavtalen beskriver, og må ikke kopieres eller gjøres tilgjengelig på annen måte eller i større utstrekning enn formålet tilsier.

Storeldval kommune

Målestokk (gjelder A1)  
1 : 500

Om- og utbygging Moratunet - Koppang  
Situasjonsplan  
Moratunet Sykehjem  
Granheimveien 3, 2480 Koppang  
Gnr./Bnr.: 19/1031 og 1315

|            |                           |                              |                |
|------------|---------------------------|------------------------------|----------------|
| Norconsult | Oppdragsnummer<br>5209168 | Tegningsnummer<br>A-10-01-10 | Revisjon<br>F3 |
|------------|---------------------------|------------------------------|----------------|