



Statens vegvesen

ILLUSTRASJONSHEFTE - TEKNISKE TEGNINGER

Offentlig ettersyn

## Reguleringsendring RV. 3 EVENSTAD -IMSROA SYD

Planident 3423\_20200100

Stor-Elvdal kommune







Statens vegvesen

| ILLUSTRASJONSHEFTE - TEKNISKE TEGNINGER |           |                        |                                             |            |            |              |
|-----------------------------------------|-----------|------------------------|---------------------------------------------|------------|------------|--------------|
| Prosjektnummer                          |           | Prosjekt               |                                             |            | Dato       |              |
| B11816                                  |           | Rv.3 Evenstad-Imsroa S |                                             |            | 28.06.2021 |              |
| Anmerkninger:                           |           |                        |                                             |            |            |              |
|                                         |           |                        |                                             |            |            |              |
| Vedlagt [x]                             | Tegn. nr. | Rev.                   | Tegningstittel                              | Dato       | Rev. dato  | Målestokk    |
| x                                       | A001      |                        | Forside                                     | juni 2021  |            |              |
| x                                       | A002      |                        | Tegningsliste                               | 11.06.2021 |            |              |
|                                         |           |                        |                                             |            |            |              |
| x                                       | B001      |                        | Oversikt- plan og profil 410-3500           | 11.06.2021 |            | 1:5000/1000  |
| x                                       | B002      |                        | Oversikt- plan og profil 3500-5435          | 11.06.2021 |            | 1:5000/1000  |
|                                         |           |                        |                                             |            |            |              |
| x                                       | C001      |                        | Plan og profil 410-1150                     | 11.06.2021 |            | 1:1000/1:200 |
| x                                       | C002      |                        | Plan og profil 1150-1900                    | 11.06.2021 |            | 1:1000/1:200 |
| x                                       | C003      |                        | Plan og profil 1900-2650                    | 11.06.2021 |            | 1:1000/1:200 |
| x                                       | C004      |                        | Plan og profil 2650-3400                    | 11.06.2021 |            | 1:1000/1:200 |
| x                                       | C005      |                        | Plan og profil 3400-4100                    | 11.06.2021 |            | 1:1000/1:200 |
| x                                       | C006      |                        | Plan og profil 4100-4850                    | 11.06.2021 |            | 1:1000/1:200 |
| x                                       | C007      |                        | Plan og profil 4850-5435                    | 11.06.2021 |            | 1:1000/1:200 |
|                                         |           |                        |                                             |            |            |              |
| x                                       | D001      |                        | Lengdeprofil, vegmodell 20000, 23000        | 11.06.2021 |            | 1:1000/1:200 |
| x                                       | D002      |                        | Lengdeprofil, vegmodell 23100, 23200        | 11.06.2021 |            | 1:1000/1:200 |
| x                                       | D003      |                        | Lengdeprofil, vegmodell 35000, 42000, 43100 | 11.06.2021 |            | 1:1000/1:200 |
|                                         |           |                        |                                             |            |            |              |
| x                                       | F001      |                        | Normalprofiler Rv3                          | 11.06.2021 |            | 1:100        |
| x                                       | F002      |                        | Normalprofiler lokalveger og driftsveger    | 11.06.2021 |            | 1:100        |
| x                                       | F010      |                        | Overbygning                                 | 11.06.2021 |            | 1:10         |
|                                         |           |                        |                                             |            |            |              |
| x                                       | G001      |                        | Dreneringsplan 410-1900                     | 11.06.2021 |            | 1:1000       |
| x                                       | G002      |                        | Dreneringsplan 1900-3400                    | 11.06.2021 |            | 1:1000       |
| x                                       | G003      |                        | Dreneringsplan 3400-4850                    | 11.06.2021 |            | 1:1000       |
| x                                       | G004      |                        | Dreneringsplan 4850-5435                    | 11.06.2021 |            | 1:1000       |
|                                         |           |                        |                                             |            |            |              |
| x                                       | K2101     |                        | Prinsipptegning kulverter - Oversikt        | 11.06.2021 |            |              |
| x                                       | K2301     |                        | Rogna bru - Oversikt                        | 11.06.2021 |            |              |
|                                         |           |                        |                                             |            |            |              |
| x                                       | T001      |                        | Visuell presentasjon. Perspektivtegning     | 11.06.2021 |            |              |
| x                                       | T002      |                        | Visuell presentasjon. Perspektivtegning     | 11.06.2021 |            |              |
| x                                       | T003      |                        | Visuell presentasjon. Perspektivtegning     | 11.06.2021 |            |              |
| x                                       | T004      |                        | Visuell presentasjon. Perspektivtegning     | 11.06.2021 |            |              |
| x                                       | T005      |                        | Visuell presentasjon. Perspektivtegning     | 11.06.2021 |            |              |
| x                                       | T006      |                        | Visuell presentasjon. Perspektivtegning     | 11.06.2021 |            |              |
| x                                       | T007      |                        | Visuell presentasjon. Perspektivtegning     | 11.06.2021 |            |              |
| x                                       | T008      |                        | Visuell presentasjon. Perspektivtegning     | 11.06.2021 |            |              |
|                                         |           |                        |                                             |            |            |              |
| x                                       |           |                        | Plankart med veggeometri illustrert         | 28.06.2021 |            |              |
|                                         |           |                        |                                             |            |            |              |



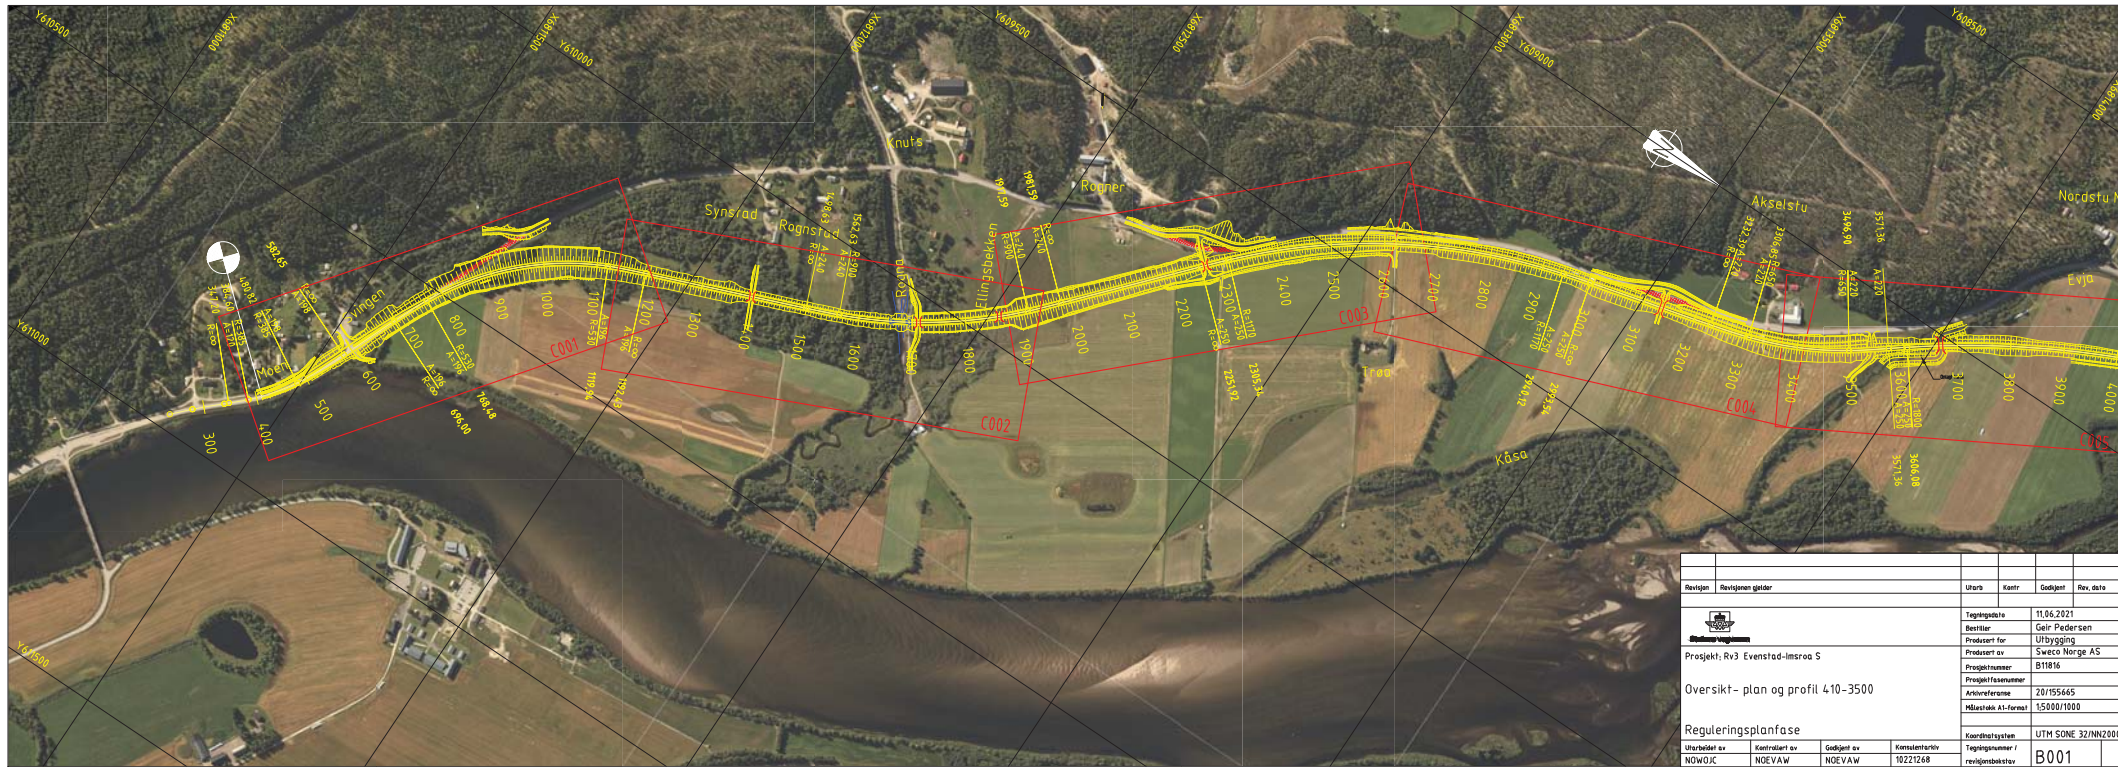



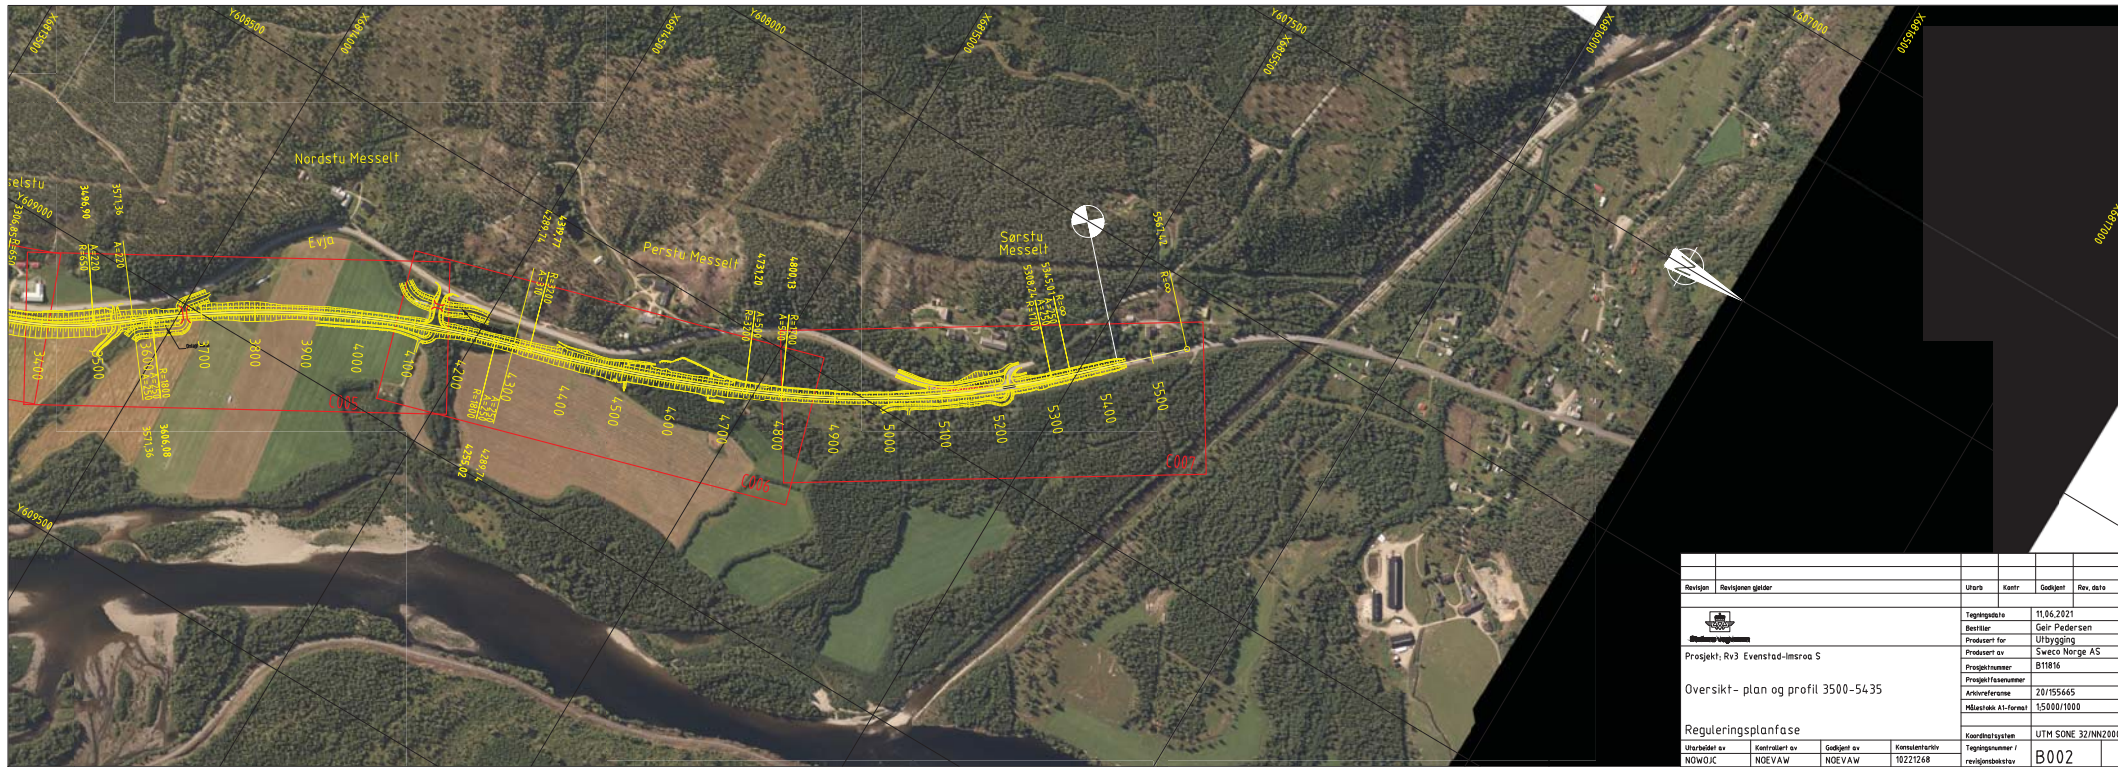



























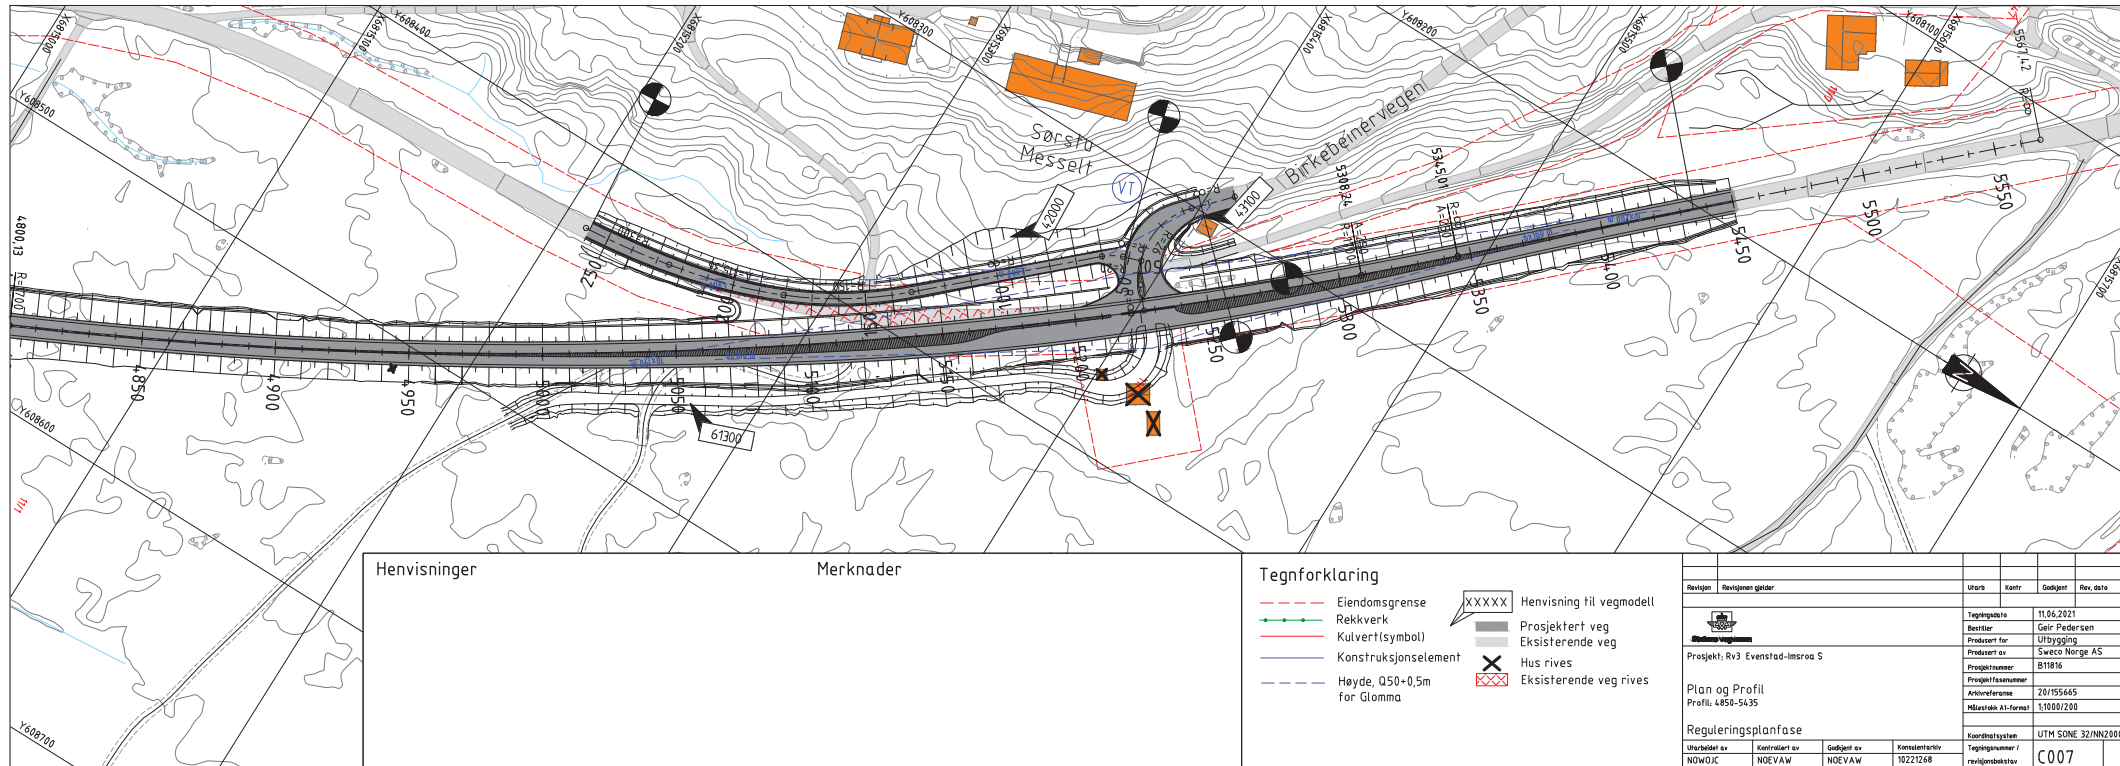
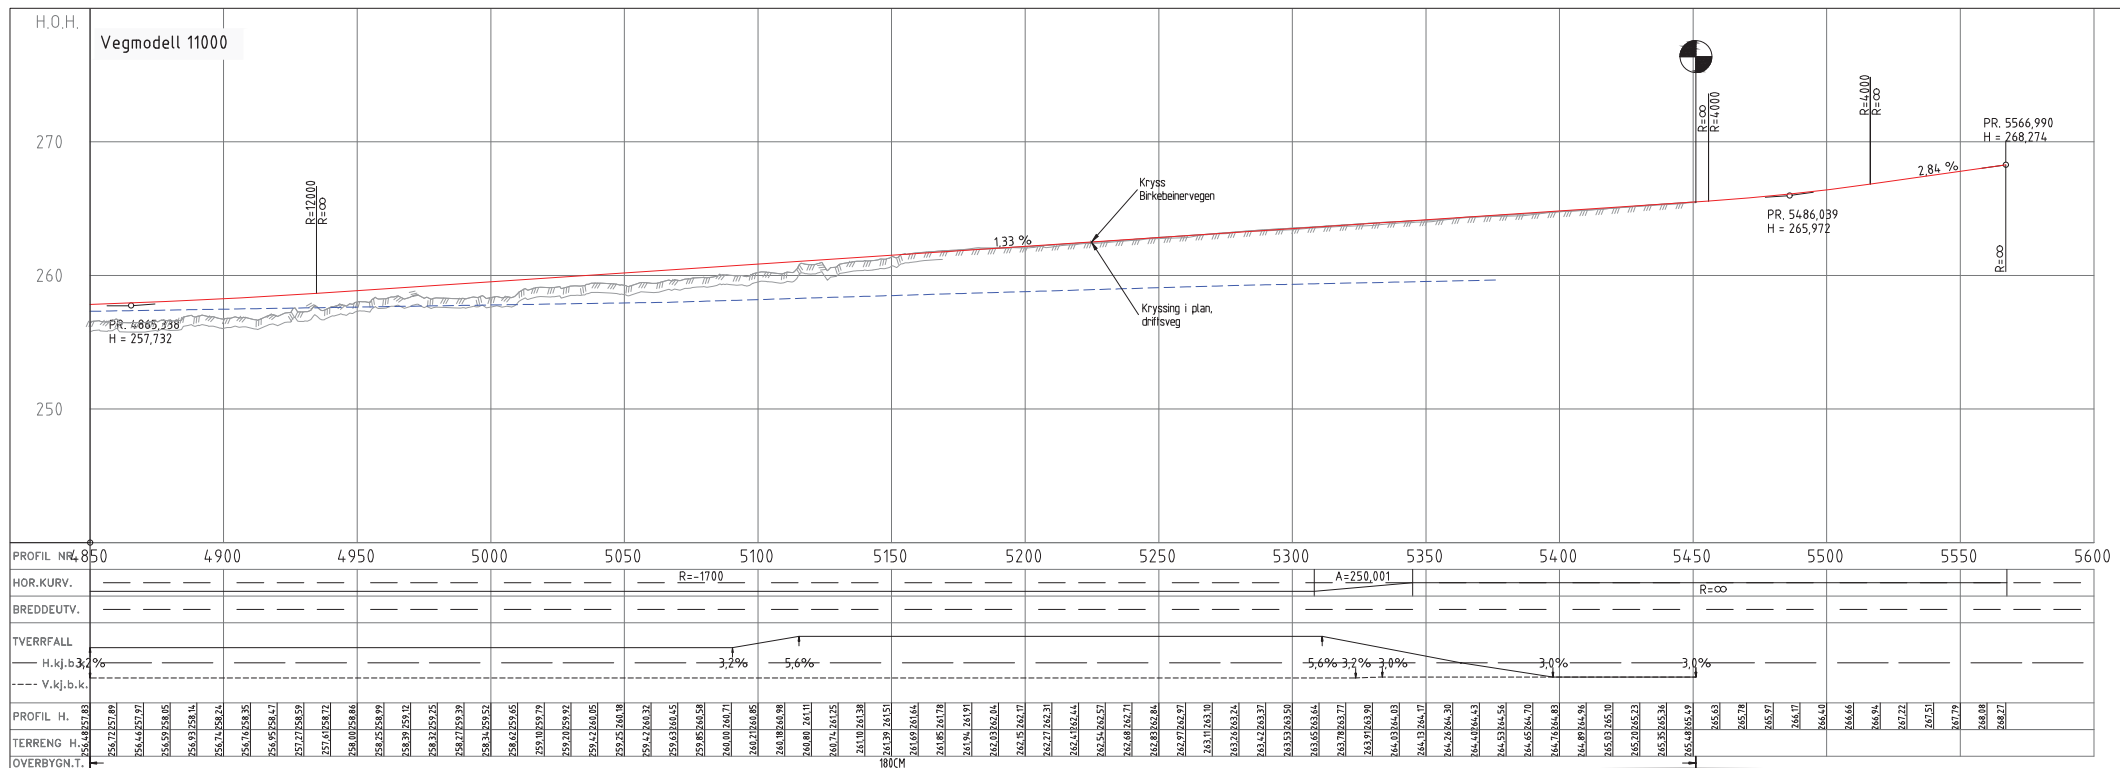


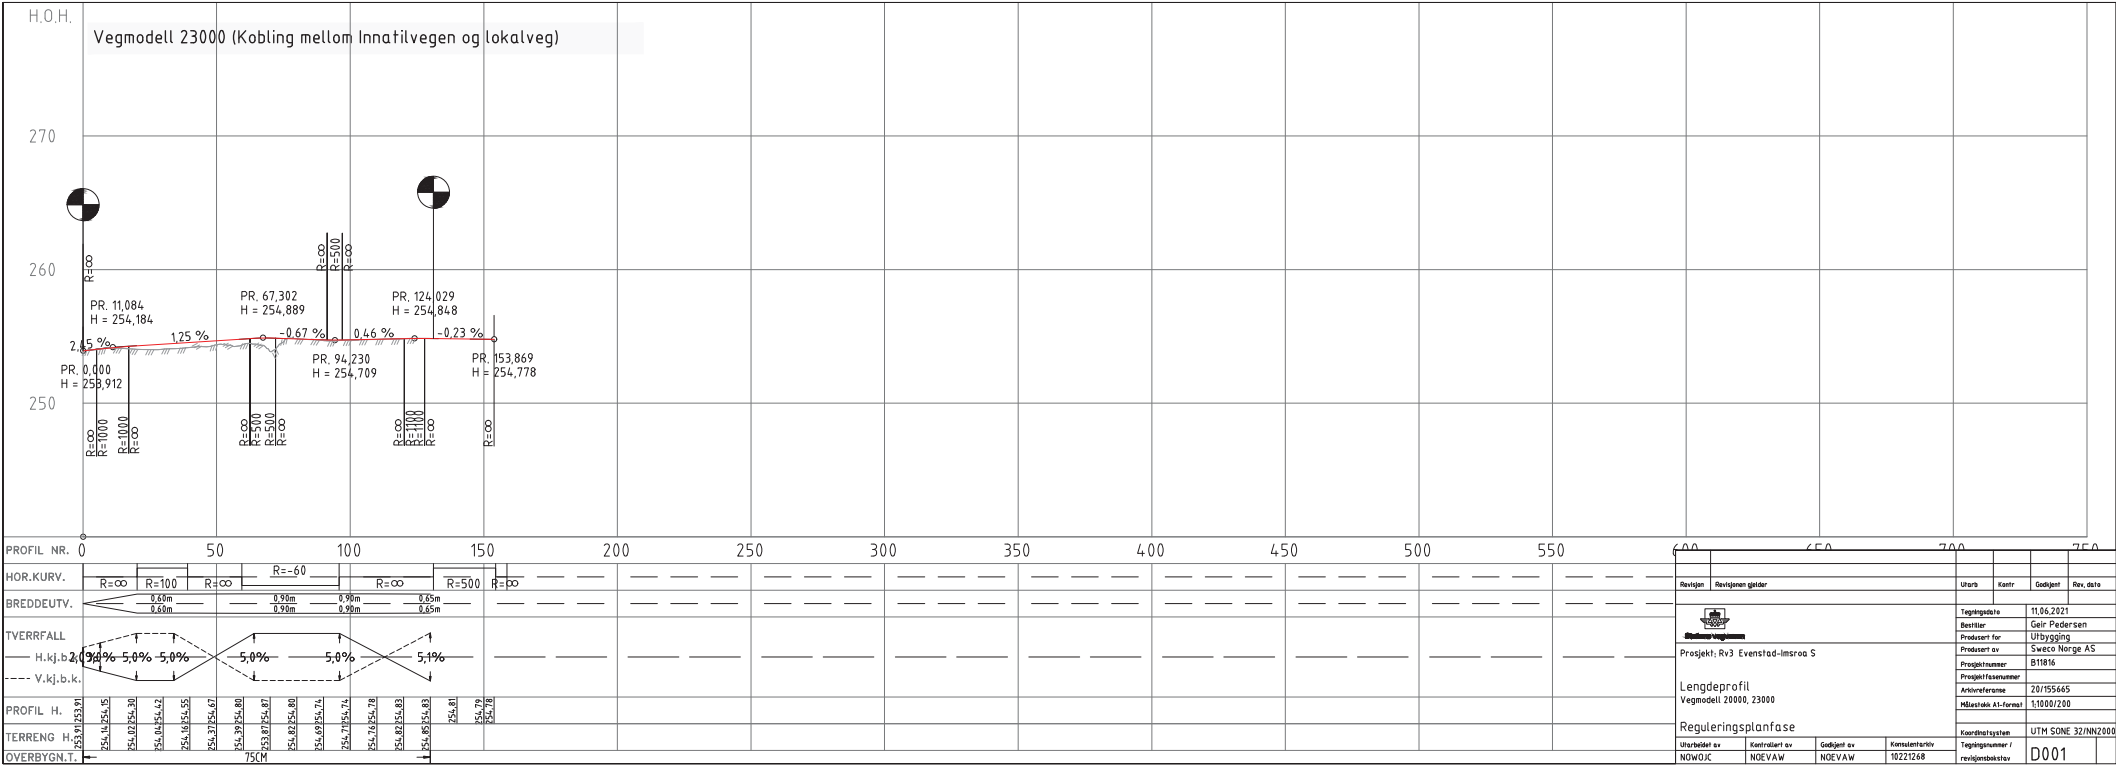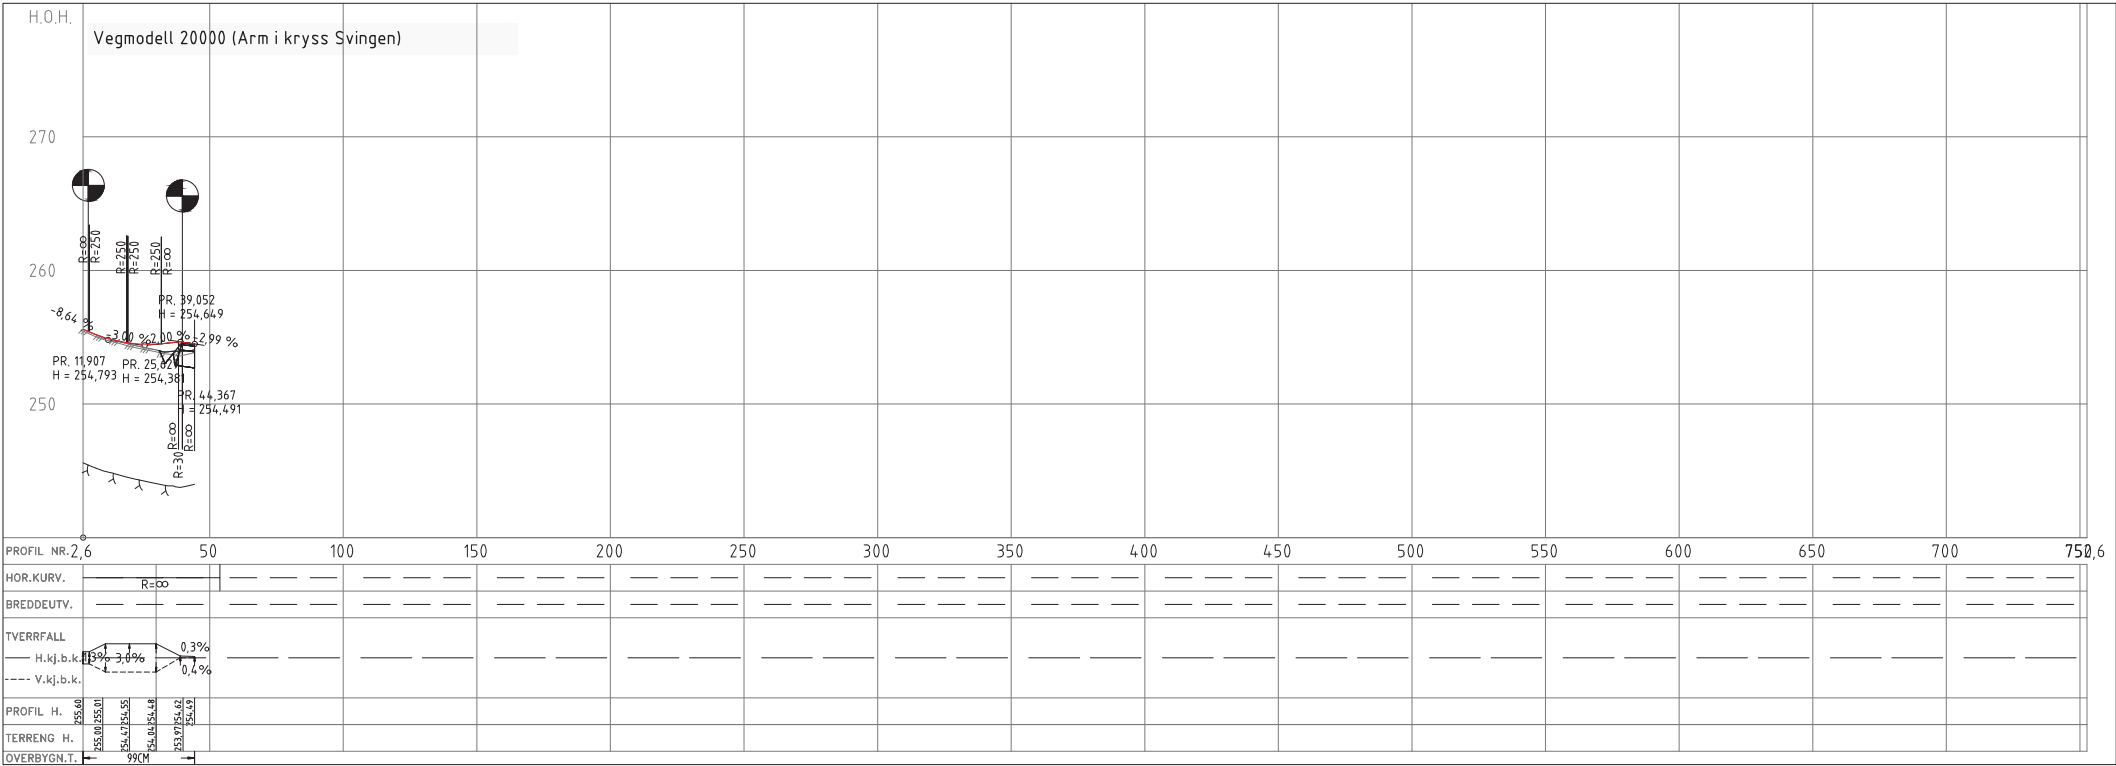

| Revisjon | Revisjonen gir | Utskr | Kont | Gedjet | Rev. dato |
|----------|----------------|-------|------|--------|-----------|
| 1        | Revisjonen gir |       |      |        |           |
| 2        | Revisjonen gir |       |      |        |           |
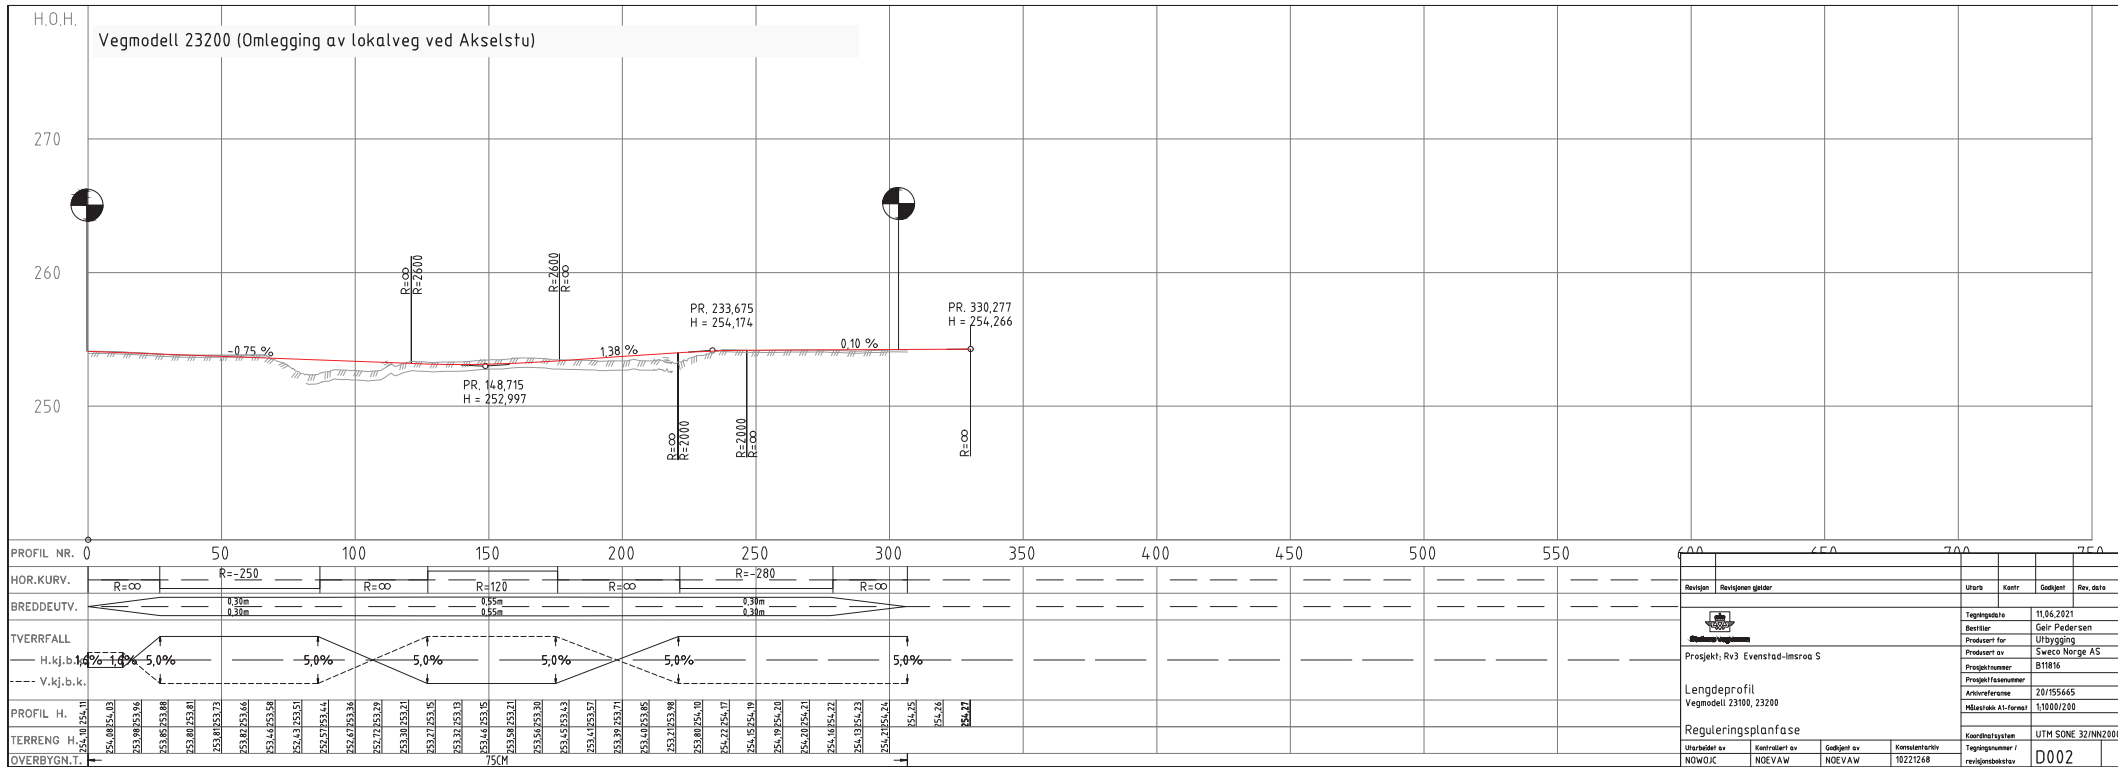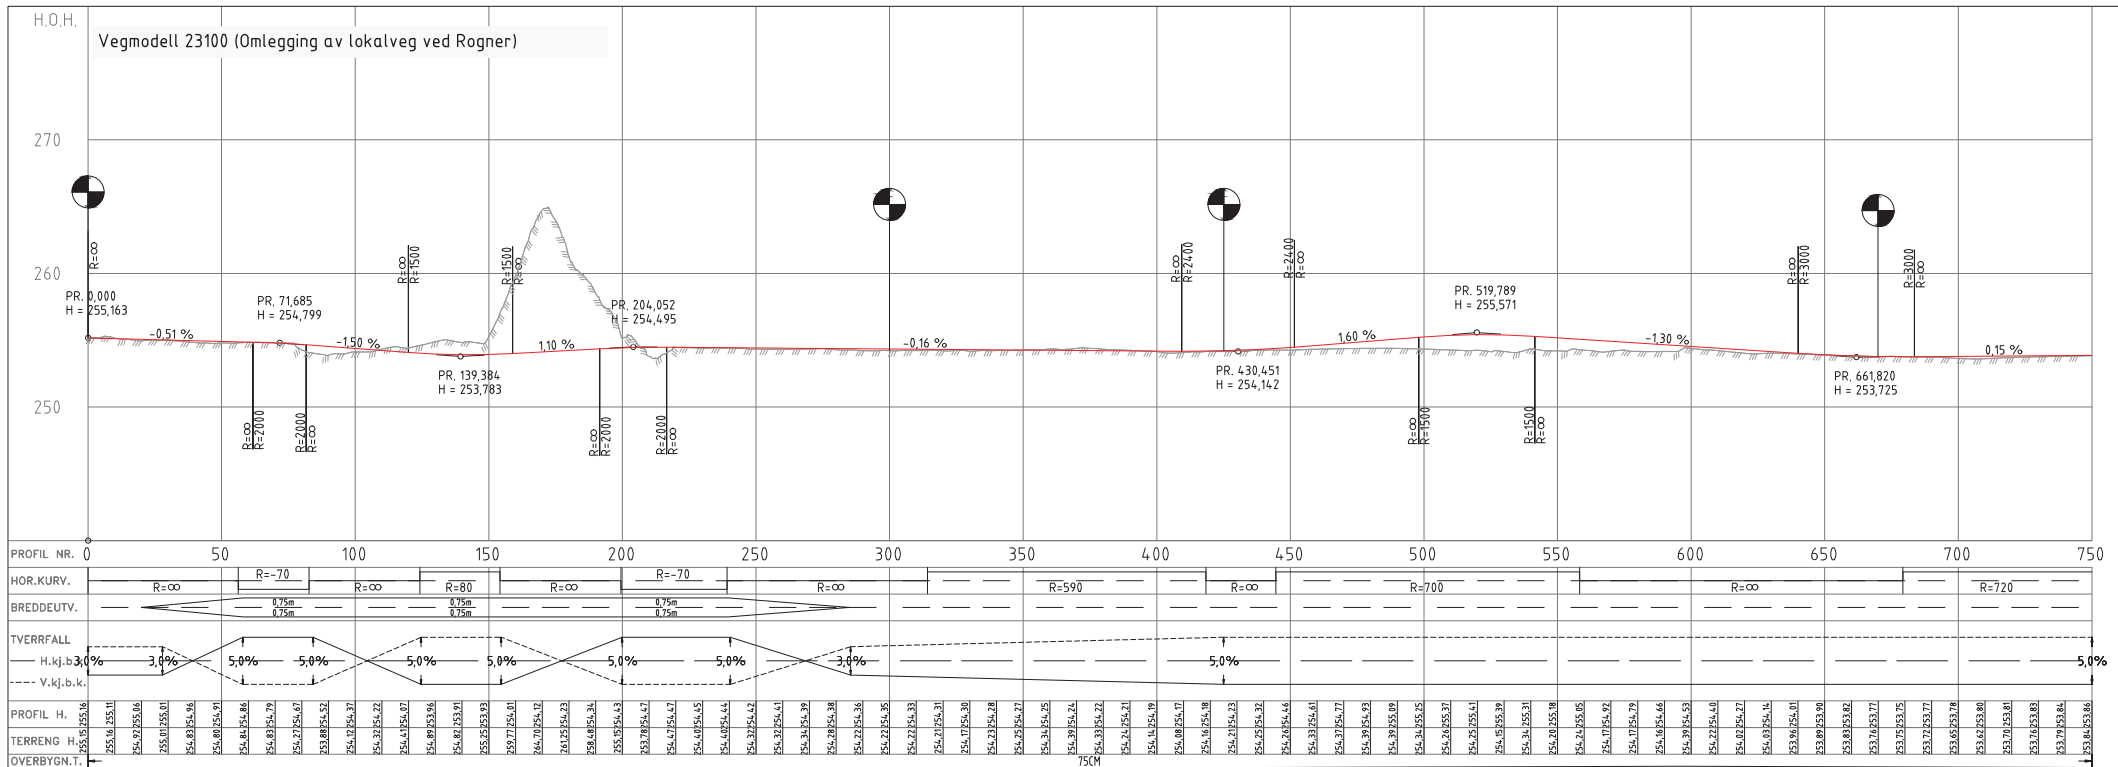

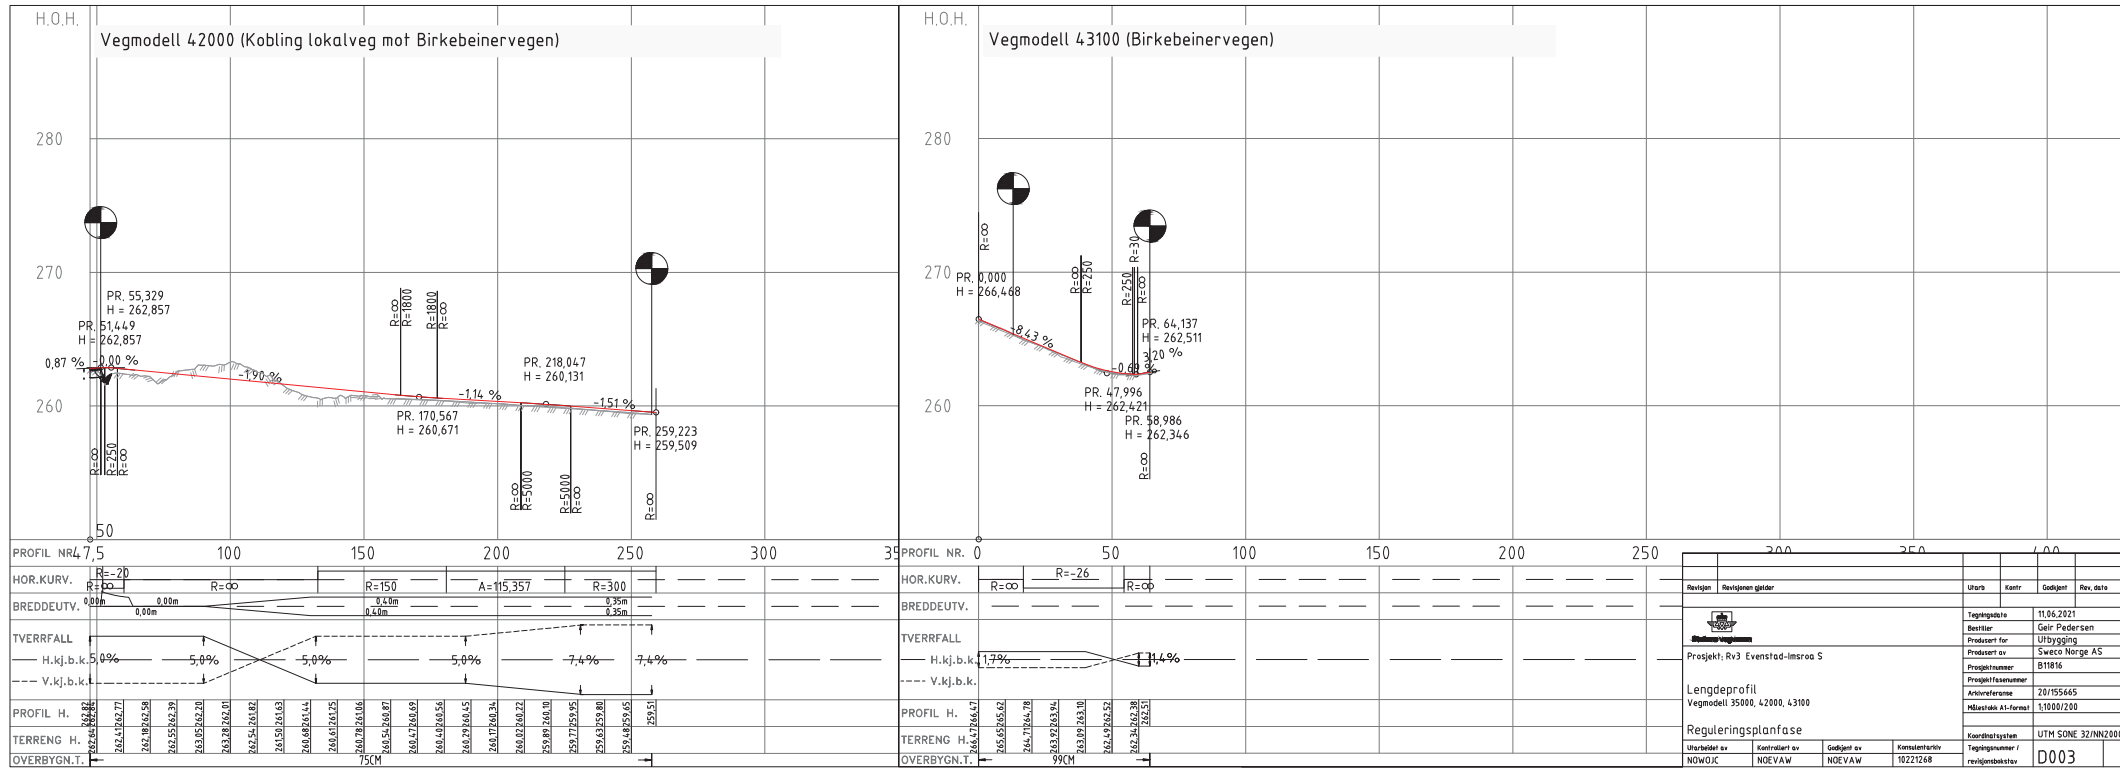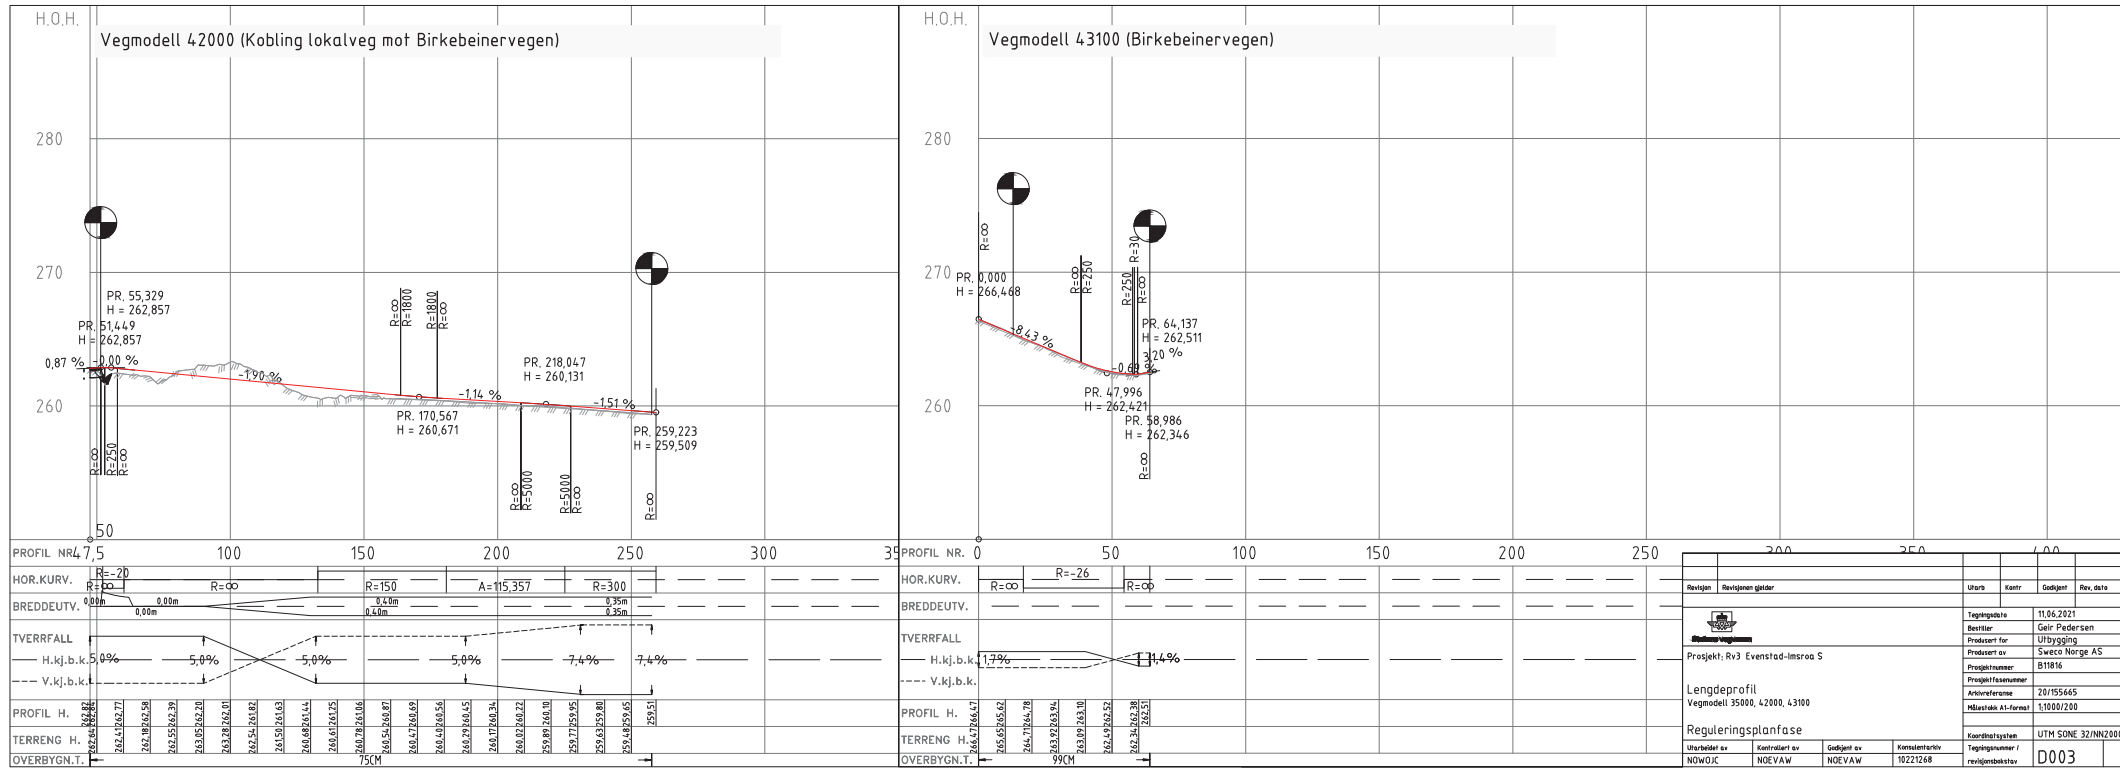


### NORMALPROFIL RV3

Jordskjæring/fylling skog, dyrket mark  
M=1:100 (A1), alle mål i m.

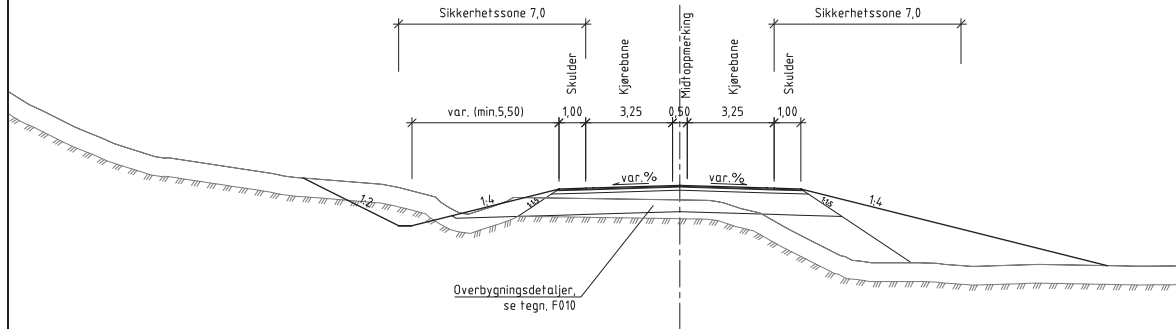


### NORMALPROFIL RV3

Fylling med rekkverk  
M=1:100 (A1), alle mål i m.

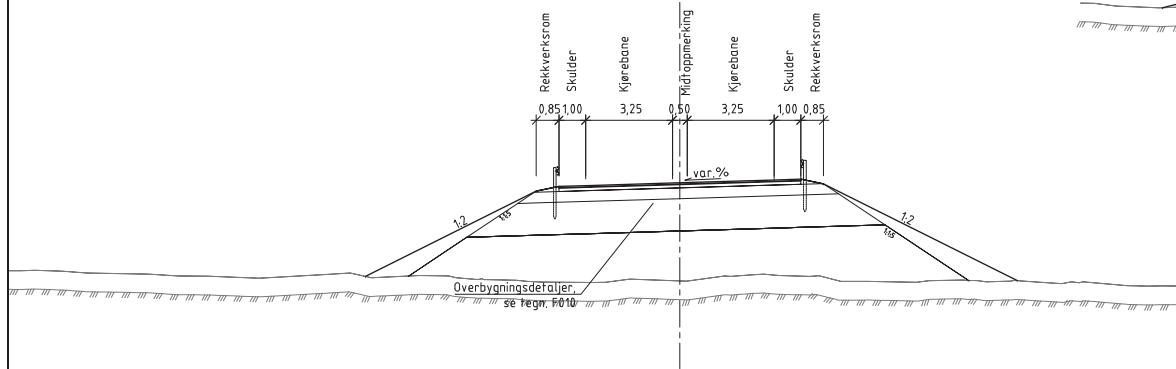


### NORMALPROFIL RV3

Støyvoll med lukket grøft  
M=1:100 (A1), alle mål i m.

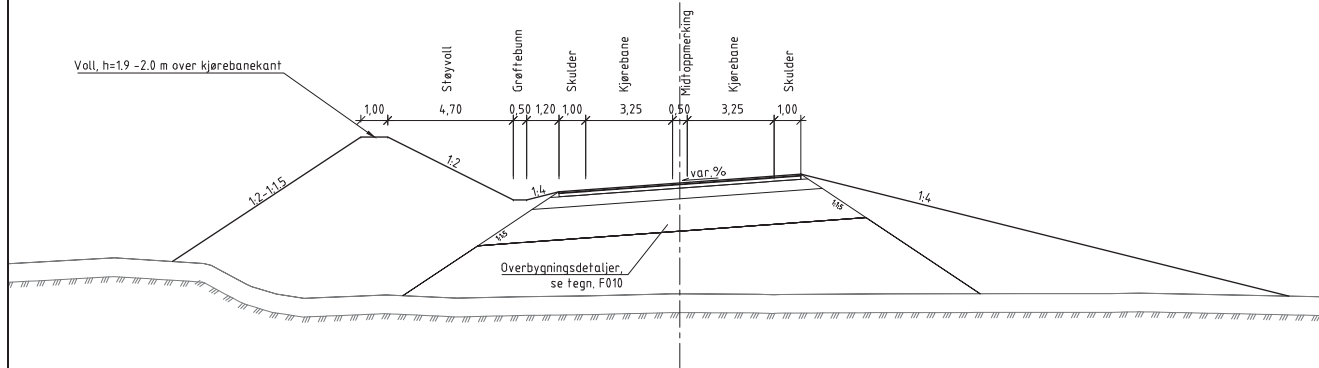


### NORMALPROFIL RV3

Fylling, passeringslomme- kryss Messelt  
M=1:100 (A1), alle mål i m.

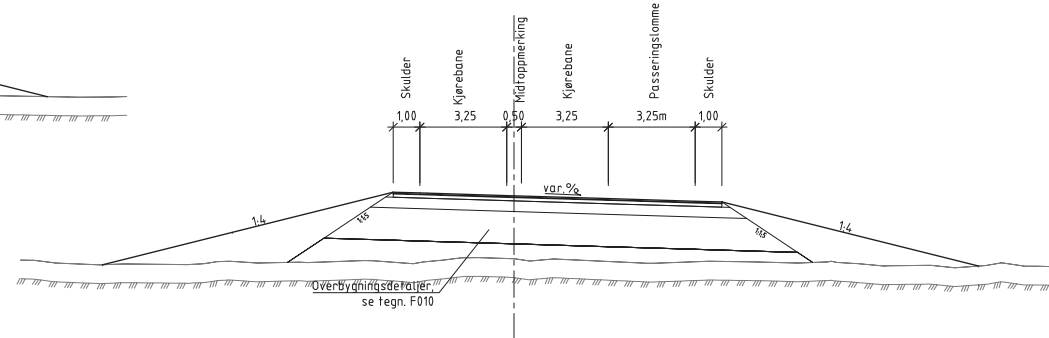




### NORMALPROFIL RV3

Jordskjæring, venstresvingefelt-  
kryss Svingen/ kryss Birkebeinervegen  
M=1:100 (A1), alle mål i m.

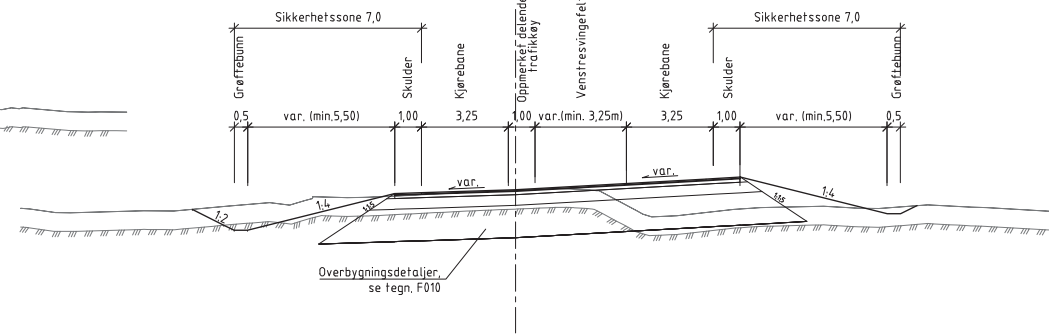


|                                                                                       |                    |   |               |                                                   |         |                    |
|---------------------------------------------------------------------------------------|--------------------|---|---------------|---------------------------------------------------|---------|--------------------|
|                                                                                       |                    |   |               |                                                   |         |                    |
| Revisjon                                                                              | Revisjonen gjelder |   | Utskr         | Kontr                                             | Gedgjst | Rev. dato          |
|  |                    | <div>Tapingsdato: 11.06.2021</div> <div>Bestiller: Geir Pedersen</div> <div>Prosjekt for: Utbygging</div> <div>Prosjekt av: Sveco Norge AS</div> <div>Prosjektnummer: B11816</div> <div>Prosjekt fase/nummer: Antallreferanse: 20/155645</div> <div>Målestokk A1-forst: 1:100</div> |               |                                                   |         |                    |
| Prosjekt: Rv3 Evensd-Imroa S                                                          |                    |   |               |                                                   |         |                    |
| Normalprofiler Rv3                                                                    |                    |   |               |                                                   |         |                    |
| Reguleringsplanfase                                                                   |                    |   |               |                                                   |         |                    |
| Utskrevet av                                                                          | Kontrollert av     | Gedgjst av   | Kommentar/rev | Koordinatsystem / Tapingsnummer / revisjonsstatus |         | UTM SONE 32/NN2000 |
| NØWJIC                                                                                | NØEYAW             | NØEYAW   | 10221268      |                                                   |         | F001               |



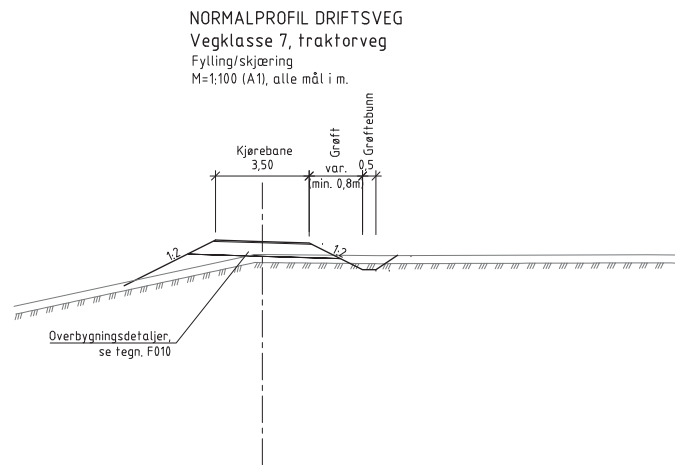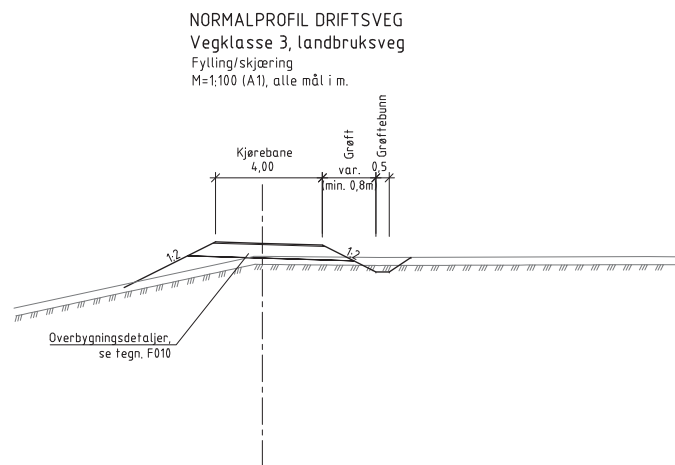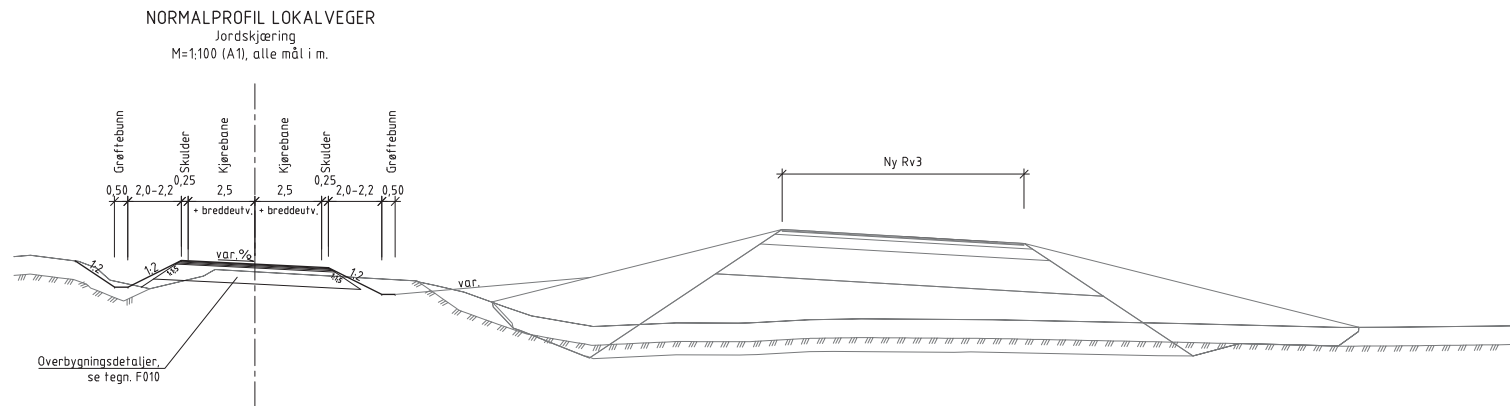


|                                                                                       |                    |                      |          |                    |           |
|---------------------------------------------------------------------------------------|--------------------|----------------------|----------|--------------------|-----------|
|                                                                                       |                    |                      |          |                    |           |
| Revisjon                                                                              | Revisjonen gjelder | Utskr                | Kont     | Godkjent           | Rev. dato |
|  |                    | Tegningsdato         |          | 11.06.2021         |           |
| Prosjekt: Rv3 Evenstad-Imsrød S                                                       |                    | Bestiller            |          | Geir Pedersen      |           |
| Normalprofiler lokalveger og driftsveger                                              |                    | Prosjekt av          |          | Utbygging          |           |
|                                                                                       |                    | Prosjekt for         |          | Sweco Norge AS     |           |
|                                                                                       |                    | Prosjekt nummer      |          | B11816             |           |
|                                                                                       |                    | Prosjekt fase/nummer |          | 20/155645          |           |
| Reguleringsplanfase                                                                   |                    | Arkivreferanse       |          | 20/155645          |           |
|                                                                                       |                    | Målestokk A1-forstet |          | 1:100              |           |
| Utskrevet av                                                                          |                    | Kontrollert av       |          | Koord. utgitt av   |           |
| NØWJIC                                                                                | NØEYAW             | NØEYAW               | 10221268 | UTM SONE 32/NN2000 | F002      |
| revidert dato                                                                         |                    | revidert av          |          | revidert dato      |           |


Ny Rv. 3  
Trafikkgruppe D  
med frostsikring  
Vegmodell- 11000  
M=1:10, mål i mm.

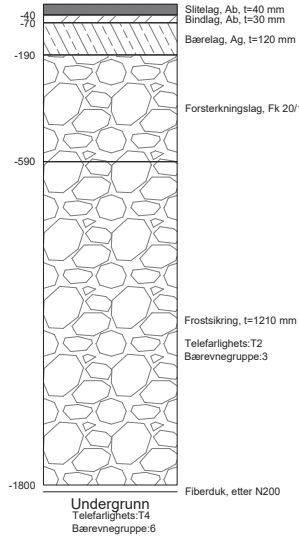


Vegarmer i kryss  
Trafikkgruppe D  
Vegmodeller- 20000, 35000, 43100  
M=1:10, mål i mm.

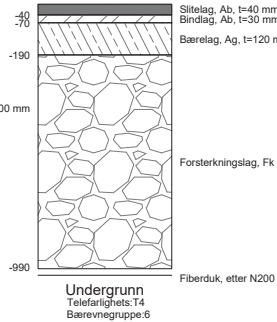



Lokalveger  
Trafikkgruppe A  
Vegmodeller- 23000, 23100, 23200, 42000  
M=1:10, mål i mm.

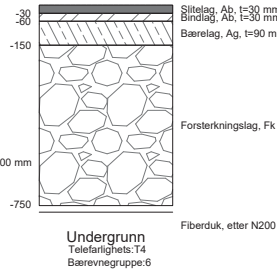

Driftsveger  
Grusdekke  
M=1:10, mål i mm.

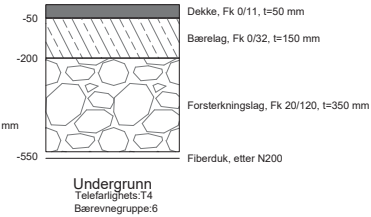

|                                |                    |                      |             |                    |           |
|--------------------------------|--------------------|----------------------|-------------|--------------------|-----------|
|                                |                    |                      |             |                    |           |
| Revisjon                       | Revisjonen gjelder | Uttaks               | Kontroll    | Geddyss            | Rev. dato |
|                                |                    | Tegningsdato         |             | 11.06.2021         |           |
| Prosjekt: Rv3 Evenstad-Imroo S |                    | Bestiller            |             | Geir Pedersen      |           |
| Overbygning                    |                    | Prosjekt for         |             | Utbygging          |           |
|                                |                    | Prosjekt av          |             | Sweco Norge AS     |           |
|                                |                    | Prosjektnummer       |             | B11816             |           |
|                                |                    | Prosjekt fase nummer |             | 20/155665          |           |
|                                |                    | Målestokk A1-forsest |             | 1:100              |           |
| Reguleringsplanfase            |                    | Koordinasjonstypen   |             | UTH SONE 32/NN2000 |           |
| Utskrevet av                   | Kontrollert av     | Geddyss av           | Kommisjonen | Tegningsnummer /   |           |
| NOWOIC                         | NOEYAW             | NOEYAW               | 10221268    | F010               |           |

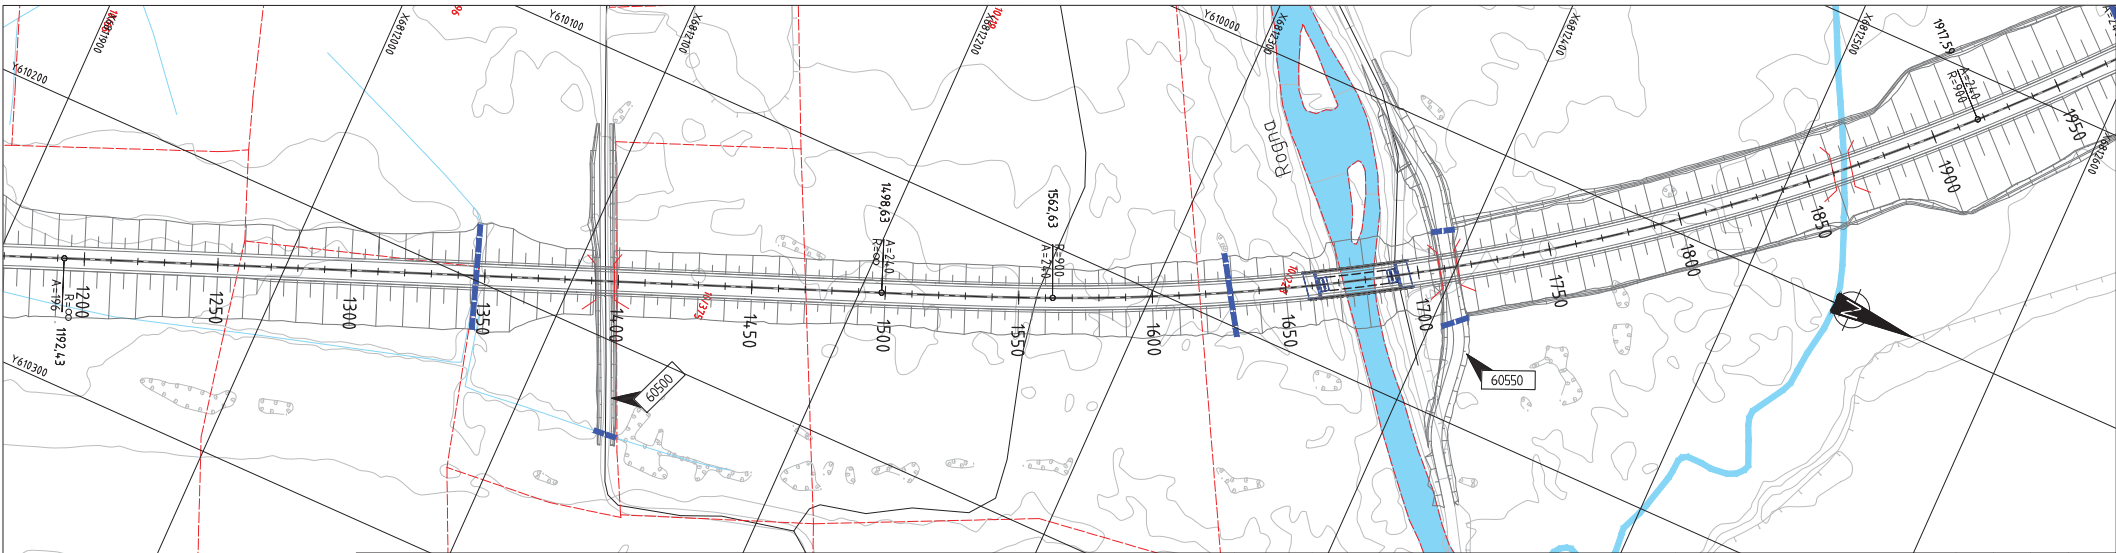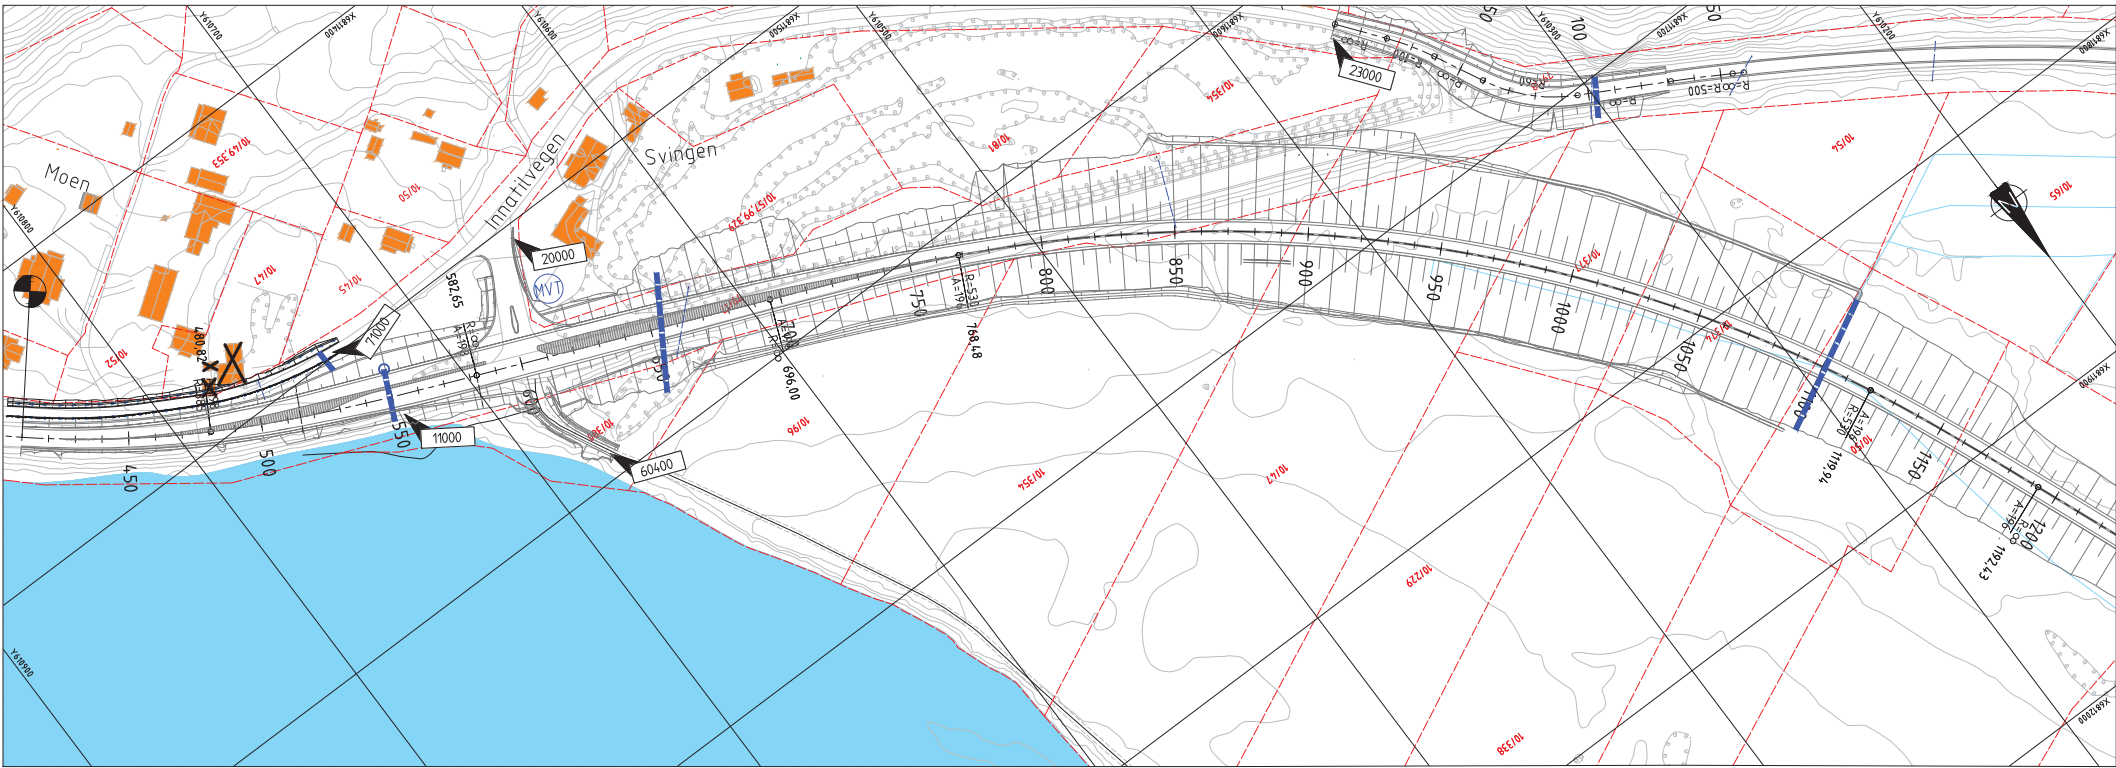

### Henvisninger

### Merknader



Endelig plassering av SR og vannveger avklares i neste planfase

### Tegnforklaring

- xxxxxx Henvisning til vegmodell
- Stikkrenne
- Eksisterende stikkrenne/kartdata
- Eksisterende stikkrenne/innmåling 2020
- Lukket drenering
- Kum
- Omlagt kanal

| Revisjon            | Revisjonen gjelder              | Utskr                | Kont              | Gedgjet   | Rev. dato |
|---------------------|---------------------------------|----------------------|-------------------|-----------|-----------|
| 1                   | Prosjekt, Rv3 Evenstad-lmsroo S |                      |                   |           |           |
| Dreneringsplan      |                                 | Tagningsdato         | 11.06.2021        | Rev. dato |           |
| Profil: 410 - 1900  |                                 | Beskriv              | Geir Pedersen     | Rev. dato |           |
| Reguleringsplanfase |                                 | Prosjekt for         | Ubygging          | Rev. dato |           |
| Utskrevet av        |                                 | Prosjekt av          | Sweco Norge AS    | Rev. dato |           |
| Kartlagt av         |                                 | Prosjekt nummer      | B11816            | Rev. dato |           |
| Kontrollert av      |                                 | Prosjekt fase/nummer | 20155645          | Rev. dato |           |
| Godkjent av         |                                 | Antall referanse     | 11000             | Rev. dato |           |
| Kommisjonsleder     |                                 | Målestokk            | 1:1000            | Rev. dato |           |
| Kartlagt av         |                                 | Koordinatstasjon     | UTM SONE 32/N2000 | Rev. dato |           |
| Kontrollert av      |                                 | Tagingsnummer        | G001              | Rev. dato |           |
| Godkjent av         |                                 | Revisjonsbeskrivelse |                   | Rev. dato |           |



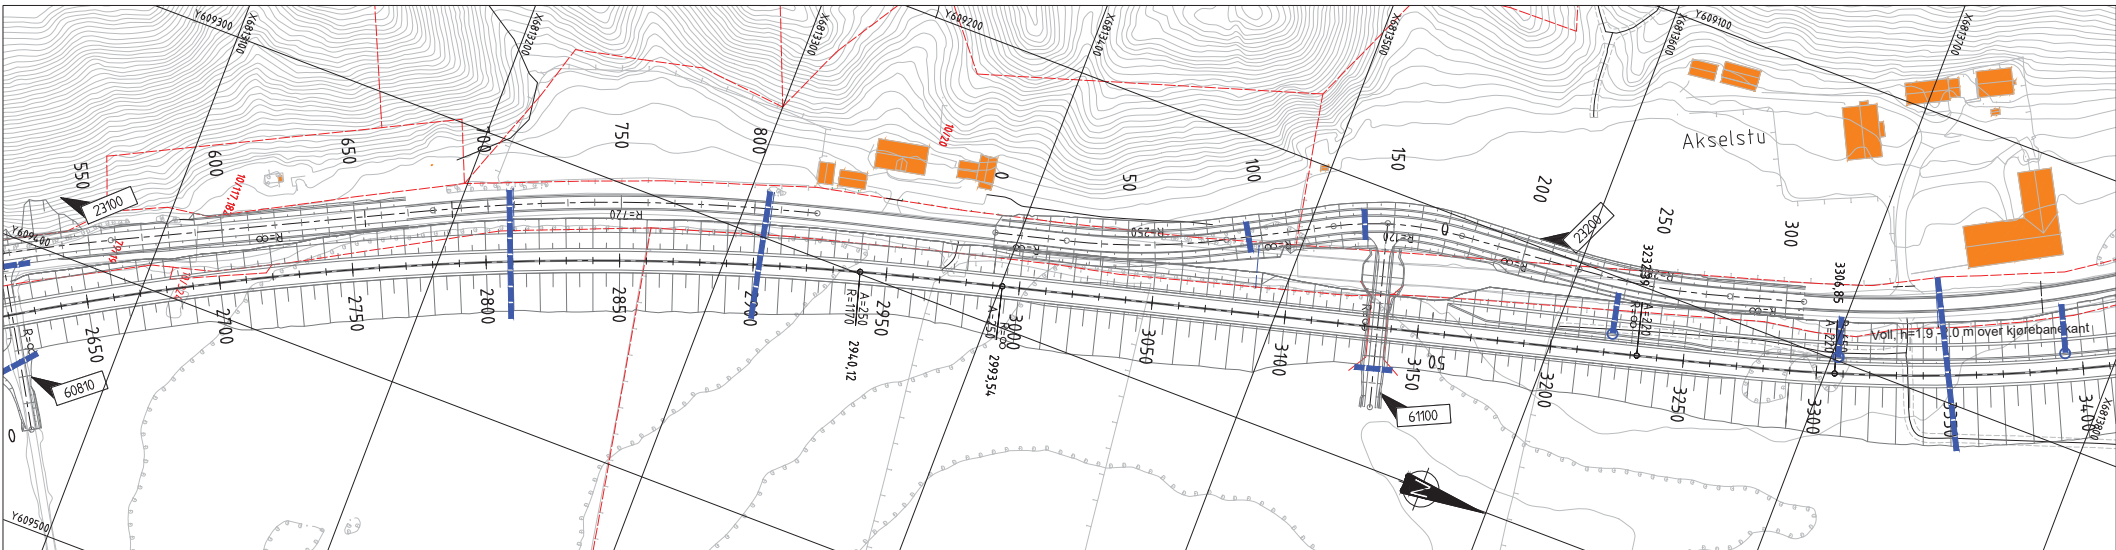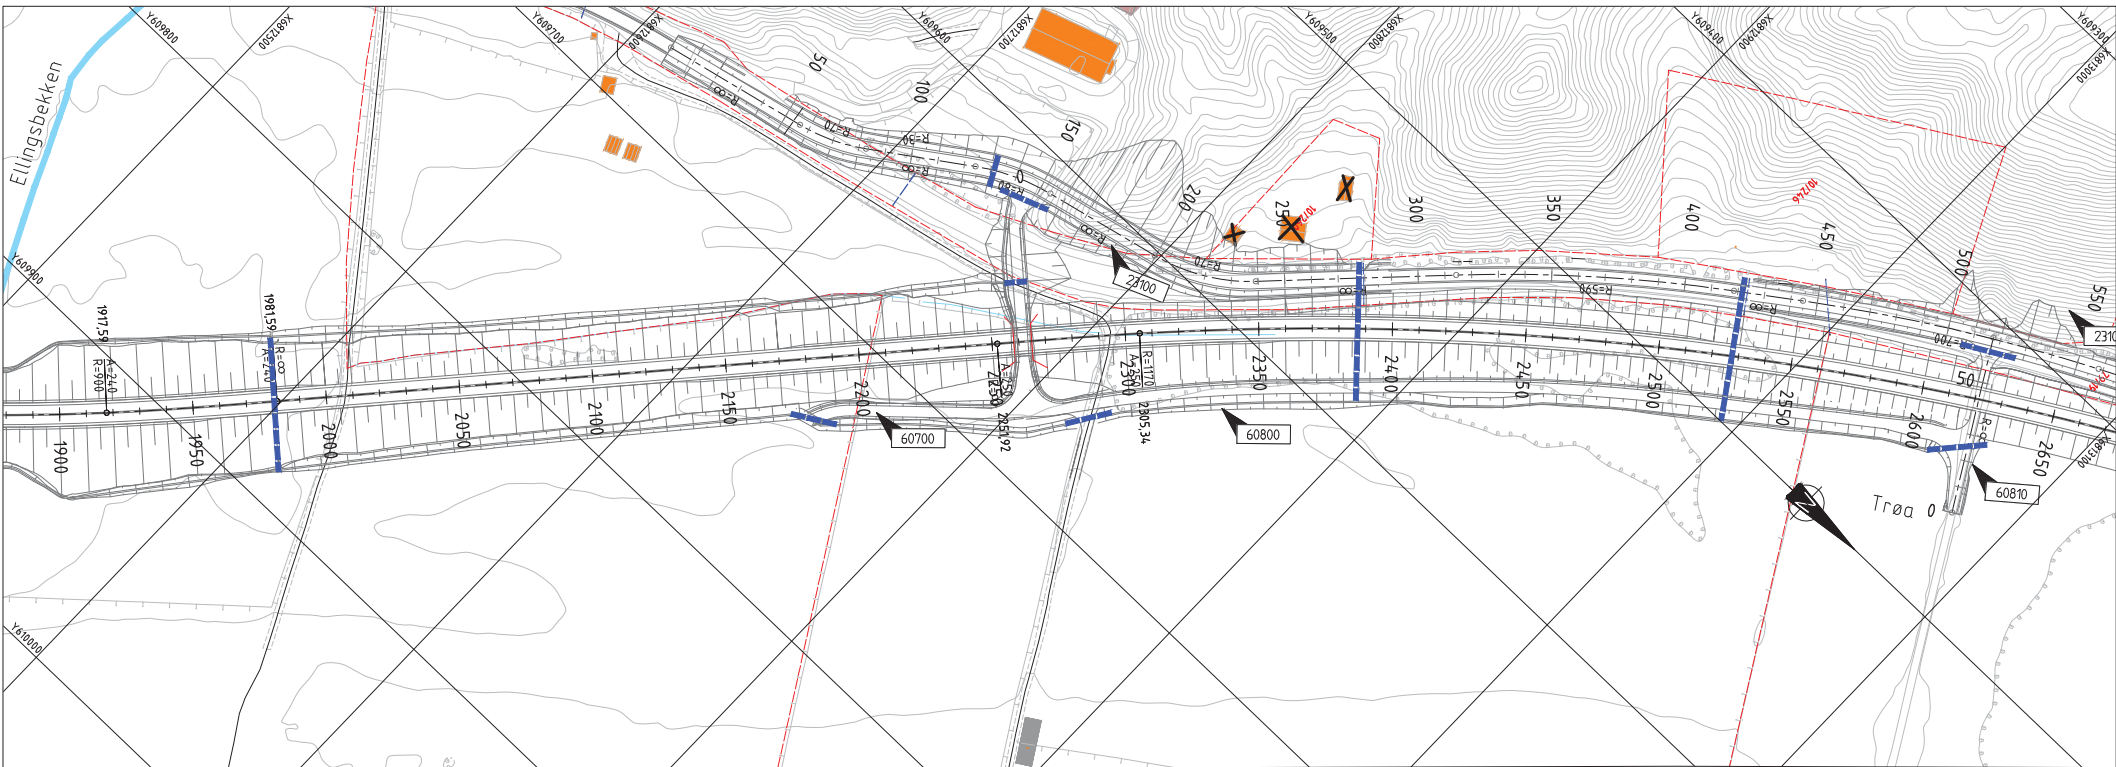

### Henvisninger



### Merknader

Endelig plassering av SR og vannveger avklares i neste planfase

### Tegnforklaring

- XXXXX Henvisning til vegmodell
- Stikkrenne
- Ekstisterende stikkrenne/kartdata
- Ekstisterende stikkrenne/innmåling 2020
- Lukket drenering
- Kum
- Omlagt kanal

| Revisjon | Revisjonen gjelder | Utdr. | Kont. | Gjddgjet | Rev. dato |
|----------|--------------------|-------|-------|----------|-----------|

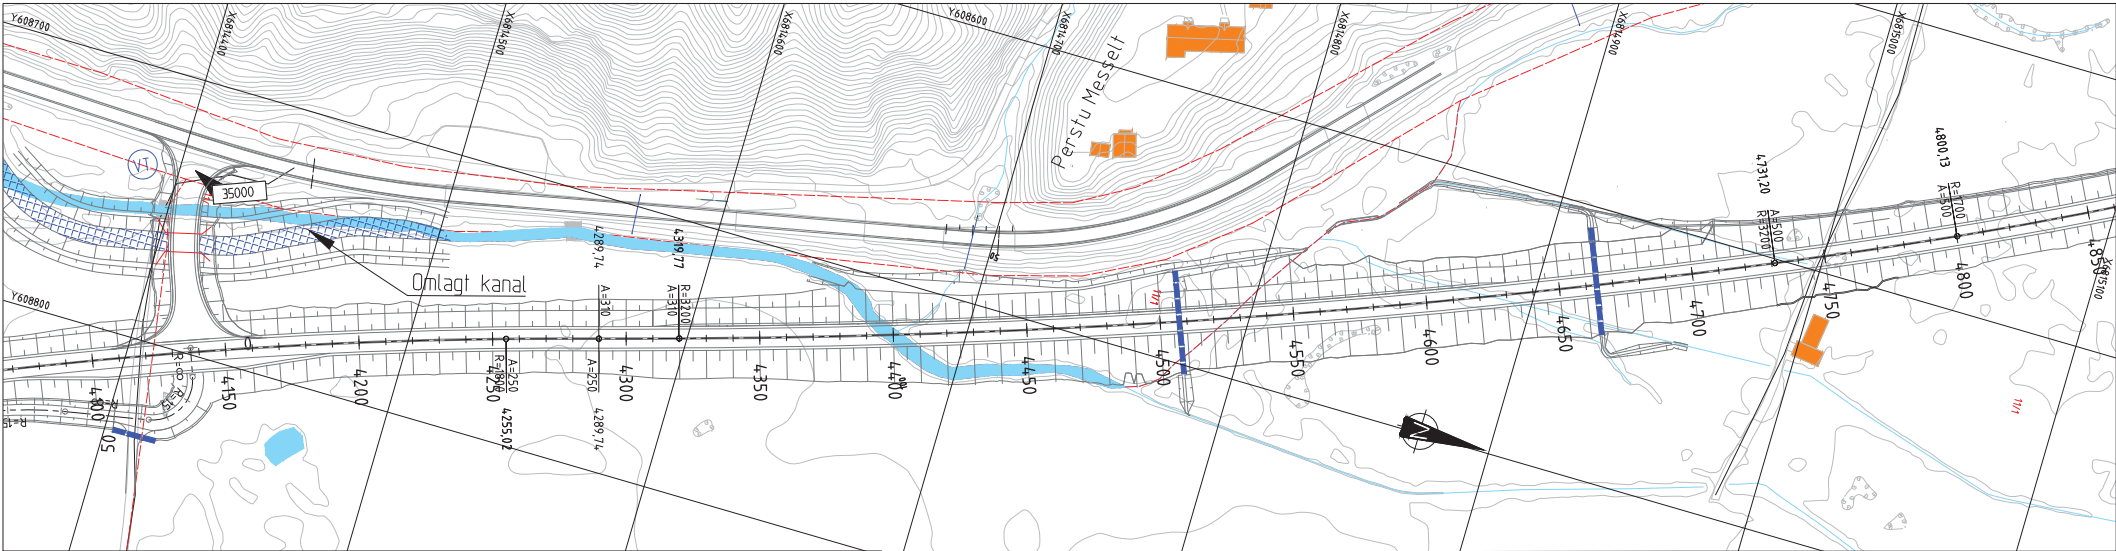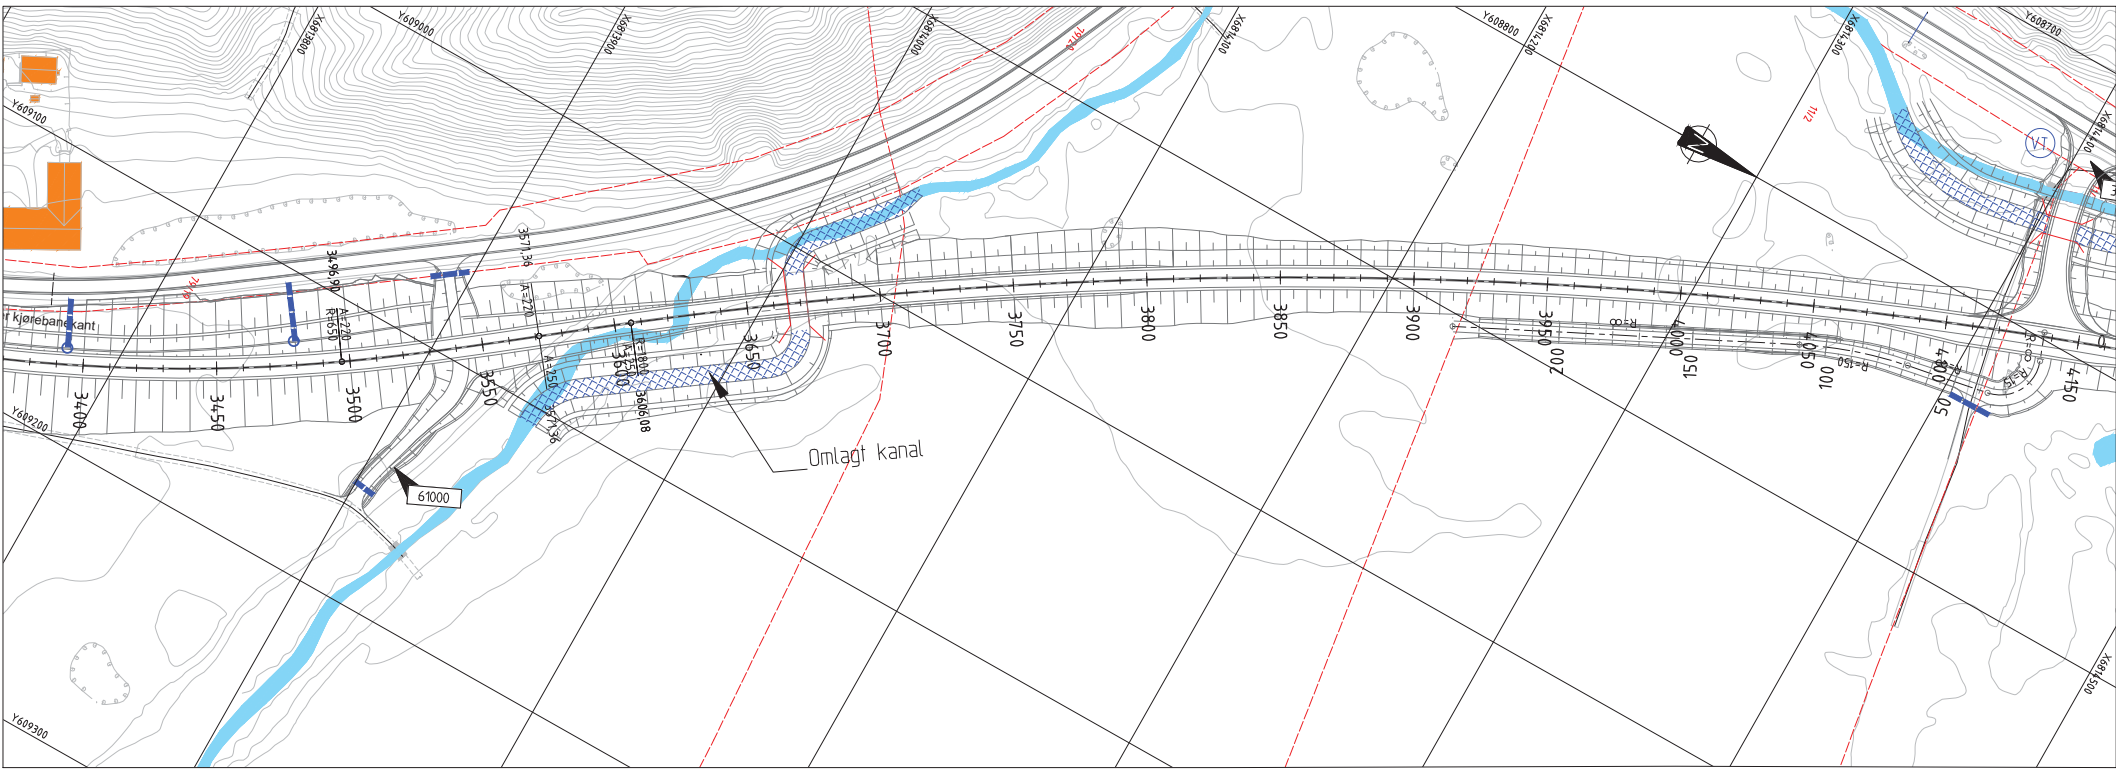

| Henvisninger | Merknader                                                       |
|--------------|-----------------------------------------------------------------|
|              | Endelig plassering av SR og vannveger avklares i neste planfase |

| Tegnforklaring |                                        |  |  |
|----------------|----------------------------------------|--|--|
| XXXXX          | Henvisning til vegmodell               |  |  |
| —              | Stikkrenne                             |  |  |
| ---            | Eksisterende stikkrenne/kartdata       |  |  |
| ---            | Eksisterende stikkrenne/innmåling 2020 |  |  |
| ---            | Lukket drenering                       |  |  |
| ○              | Kum                                    |  |  |
| ---            | Omlagt kanal                           |  |  |



| Revisjon            |      |          |           | Revisjonen gjelder         |  |  |  |
|---------------------|------|----------|-----------|----------------------------|--|--|--|
| Utskr               | Kont | Godkjent | Rev. dato |                            |  |  |  |
|                     |      |          |           | Tagingsdato 11.06.2021     |  |  |  |
|                     |      |          |           | Bestiller Geir Pedersen    |  |  |  |
|                     |      |          |           | Prosjekt for Utbygging     |  |  |  |
|                     |      |          |           | Prosjekt av Sweco Norge AS |  |  |  |
|                     |      |          |           | Prosjektnummer B11816      |  |  |  |
|                     |      |          |           | Prosjekt fase/nummer       |  |  |  |
|                     |      |          |           | Anbefalt fase 2015/55665   |  |  |  |
|                     |      |          |           | Målestokk A1-forst 1:1000  |  |  |  |
| Reguleringsplanfase |      |          |           | Koordinatsystem            |  |  |  |
| Utskrutt av         |      |          |           | UTM SONE 32/N/N2000        |  |  |  |
| Kontrollert av      |      |          |           | G003                       |  |  |  |
| Godkjent av         |      |          |           |                            |  |  |  |
| Konsulent/arkiv     |      |          |           |                            |  |  |  |
| 10221248            |      |          |           |                            |  |  |  |








TEGNINGEN VISER PRINSIPP FOR KULVERT UTEN OVERFYLLING. DETTE KAN VÆRE REPRESENTATIVT FOR ALLE KJØREKULVERTER. FOR BEKKEKULVERTER VIL DET ANTAGELIG VÆRE HENSIKTSMESSIG MED OVERFYLLING, VURDERES NÆRMERE I DETALJFASE. OPPGITTE LENGDER FOR BEKKEKULVERTER ER ANSLÅTT LENGDE MED UTGANGSPUNKT I AT KULVERTENE ETABLERES MED OVERFYLLING OG KULVERTTVERRSNITTET FORLENGES UT TIL TAKET TREFFER SKRÅNINGEN. REKKVERK LANGS RV.3 VIL ANTAGELIG KUNNE ETABLERES PÅ FUNDAMENTER I OVERFYLLINGSMASSER OVER KULVERT. ENDETVERRBELKE PÅ KULVERT MED OVERFYLLING KAN DERMED FORENKLES OG KULVERTTVERRSNITTET KAN VÆRE MED KONSTANT HØYDE OG BREDDE. PÅ KULVERT MED OVERFYLLING BENYTTES NORMALT FUKTISOLERING A3-2.

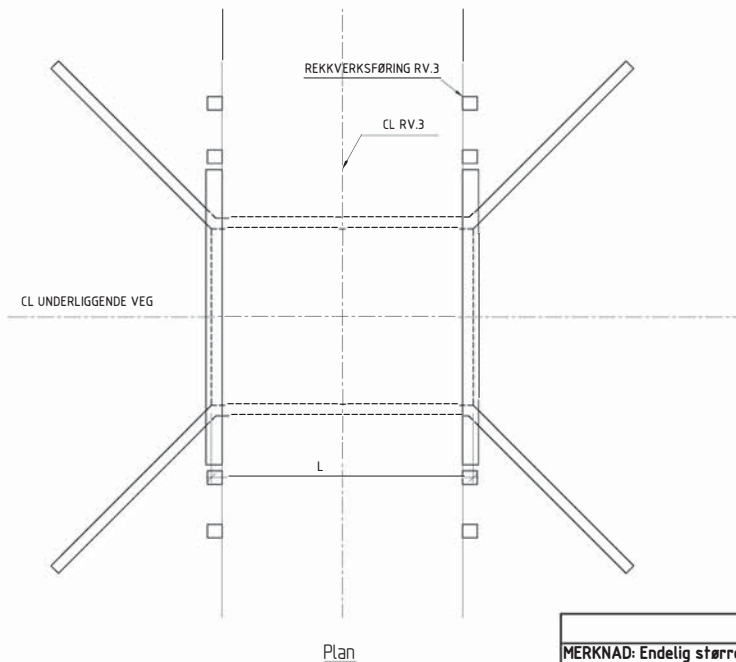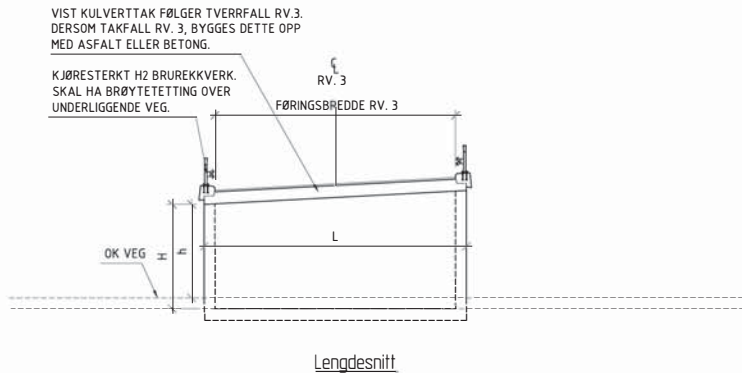

MERKNAD: Endelig størrelse på kulvertåpningene/"lysåpning" fastsettes i neste plannivå.

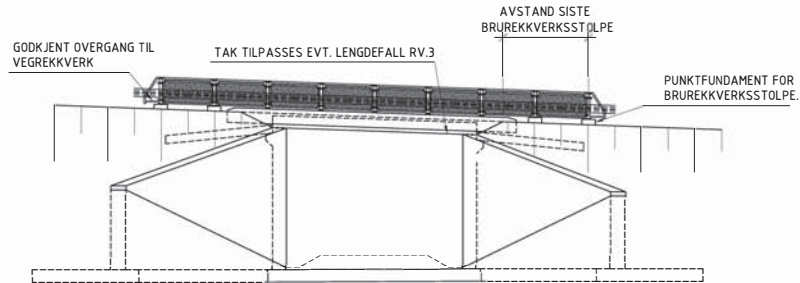

Oppriss

ANMERKNINGER:

Riksveg 3:

Vegstandard: H2 ÅDT: 2350 Fartsgrense: 90 km/t

Konstruksjonstype: Plassløpt betongkulvert

1 PROSJEKTERINGSGRUNNLAG:

- Håndbok N400 Brurprosjektering, 2015
- Håndbok V220 Geoteknikk i vegbygging, 2018
- Håndbok R762 Prosesskode 2, 2018
- Relevante Eurokoder med nasjonale tillegg

- Pålitelighetsklasse: 3, REF. NS-EN 1990
- Kontrollklasse: PKK3, ref. NS-EN 1990
- Eksponeringsklasse: iht. NS-EN 1992 / HB N400
- Utførelsesklasse: UKK3, REF. NS-EN 1990
- Toleranseklasse: 1

2 BETONGKONSTRUKSJONER:

- Konstruktiv betong: B45 SV-Standard
- Betongavretting: B35 SV-Standard
- Bestandighetsklasse: MF40
- Herdeklasse: 3
- Kloridklasse: Cl 0,10
- Tilslagsstørrelse: Dmaks = 32 mm
- Luftporevolum: 4,5 ± 1,5 %

- Armering: B500NC, ref. NS 3576-3:2012

- Alle utstående hjørner avfases med 20mm trekantlist.

3 FUNDAMENTERING:

- Sålefundamentert på avrettede løsmasser

4 BELEGNING

- På kulvert
- Full fuktisolering A3-4 + to lag asfalt. Totalt 100mm.
- Dimensjonerende belegningsvekt: 3,5 kN/m2
- Inne i kjørekulverter
- Full fuktisolering A3-4 + vegoppbygging med asfalt på topp.

5 FORSKALING:

- Synlige overflater: Bordforskaling
- Ikke synlige flater: Valgfri forskalingshud

6 REKKVERK


- Brurekkverk styrkeklasse H2

7 BEKKEKULVERT

- Erosjonsikring ved inn og utløp må ivaretas.

b= KRAV TIL MINSTE FØRINGSBREDDE FOR VEG.  
(I TILLEGG KOMMER EVT. GJENNOMGÅENDE GRØFTER)

h= KRAV TIL MINSTE FRIHØYDE I KULVERT,  
MÅLT VINKELRETT PÅ KJØREBANE.

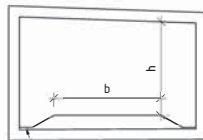


OVERVANN MÅ IVARETAS GJENNOM KULVERT.  
HER SKISSET MED GJENNOMGÅENDE GRØFTER.

Typisk snitt for kjørekulverter

B= KRAV TIL MINSTE INNVENDIG BREDDE.

H= KRAV TIL MINSTE INNVENDIG HØYDE.

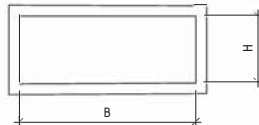



Typisk snitt for bekkkulverter

| KJØREKULVERTER   |                 |       |       |       |
|------------------|-----------------|-------|-------|-------|
|                  | Ca. profil Rv.3 | b (m) | h (m) | L (m) |
| Synstad kulvert  | 1400            | 3,5   | 2,5   | 10,0  |
| Rogna kulvert    | 1710            | 4,0   | 3,5   | 10,0  |
| Rogner kulvert   | 2260            | 4,0   | 3,5   | 10,0  |
| Akselstu kulvert | 3130            | 3,5   | 3,5   | 10,0  |

| BEKKEKULVERTER        |                 |       |       |       |
|-----------------------|-----------------|-------|-------|-------|
|                       | Ca. profil Rv.3 | B (m) | H (m) | L (m) |
| Ellingsbekken kulvert | 1860            | 4,5   | 2,5   | 25,0  |
| Evja kulvert 1        | 3650            | 7,0   | 2,5   | 15,0  |
| Evja kulvert 2        | 4140            | 7,0   | 2,5   | 15,0  |

|                                  |                    |                |                  |           |
|----------------------------------|--------------------|----------------|------------------|-----------|
|                                  |                    |                |                  |           |
| Revisjon                         | Revisjonen gjelder | Utdato         | Kontroll         | Rev. dato |
|                                  |                    |                |                  |           |
| Statens vegvesen                 |                    | Tegningsdato   | 11.06.2021       |           |
|                                  |                    | Bestiller      | Geir Pedersen    |           |
|                                  |                    | Prosjekt for   | Utbygging        |           |
| Prosjekt: Rv3 Evenstad - Imroa S |                    | Prosjekt nr.   | Sveco Norge AS   |           |
| Prinsipptegning kulverter        |                    | Prosjektleder  | B11816           |           |
| Oversikt                         |                    | PR22 - nummer  | 28/155465        |           |
| Reguleringsplanfase              |                    | Arkivreferanse |                  |           |
| Utskrevet av                     |                    | Utskrevet av   | MTextskt d1      |           |
| Kontrollert av                   |                    | Godkjent av    | Tegningsnummer / |           |
| NDSARL                           |                    | NOMABJ         | NOEVAW           |           |
|                                  |                    |                | 26924001         |           |
|                                  |                    |                | vegensbakte      |           |
|                                  |                    |                | K2101            |           |

|                   |          |        |        |        |
|-------------------|----------|--------|--------|--------|
| PROFILLINJE 11000 |          |        |        |        |
| PROFILNUMMER      | 1664,5   | 1670   | 1680   | 1690   |
| PROFILHØYDE       | 256,73   | 256,78 | 256,84 | 256,89 |
| TERRENGHØYDE      | 253,40   | 251,67 | 250,94 | 253,24 |
| VERTIKALKURVE     | R= 15000 |        |        |        |
| HORISONTALKURVE   | R= -900  |        |        |        |

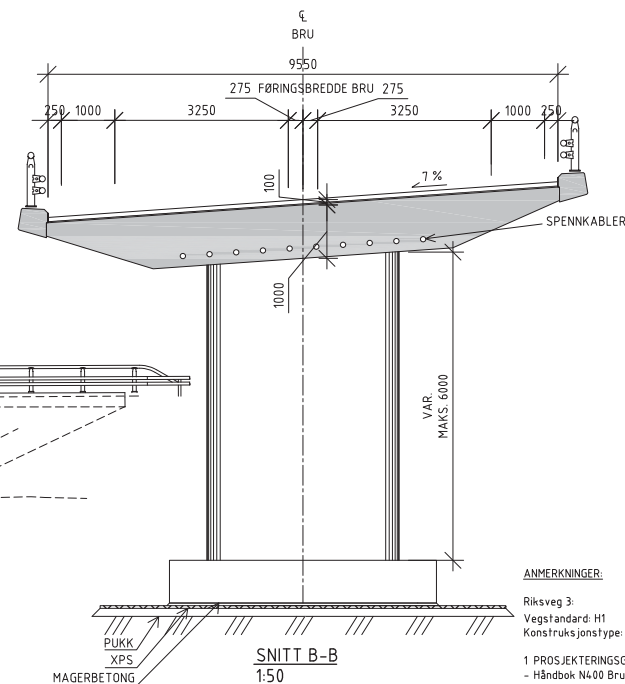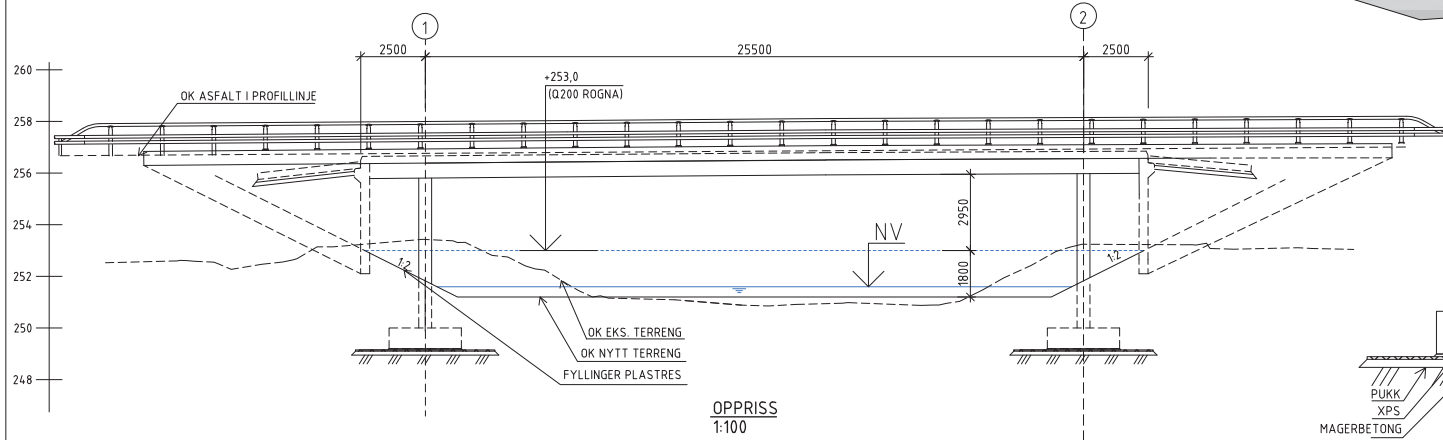

#### ANMERKNINGER:

Riksveg 3:  
Vegstandard: H1 ÅDT: 2350 Fartsgrense: 90 km/t  
Konstruksjonstype:

1 PROSJEKTERINGSGRUNNLAG:  
- Håndbok N400 Bruprosjektering, 2015  
- Håndbok V220 Geoteknikk i vegbygging, 2010  
- Håndbok R762 Prosseskode 2, 2015  
- Relevante Eurokoder med nasjonale tillegg

- Pålitelighetsklasse: 3, REF. NS-EN 1990  
- Kontrollklasse: PKK3, ref. NS-EN 1990  
- Eksponeringsklasse: iht. NS-EN 1992 / HB N400  
- Urførelsesklasse: UKK3, REF. NS-EN 1990  
- Toleranseklasse: 1

2 BETONGKONSTRUKSJONER:  
- Konstruktiv betong: B45 SV-Standard  
- Betongavretting: B35 SV-Standard  
- Bestandighetsklasse: MF40  
- Herdeklasse: 3  
- Kloridklasse: Cl 0,10  
- Tillslagsstørrelse: Dmaks = 32 mm  
- Luftporevolum: 4,5 ± 1,5 %

- Armering: B500NC, ref. NS 3576-3:2012

- Alle utstående hjørner avfases med 20mm trekantlist.

3 FUNDAMENTERING:  
- Sålefundamentert på avrettede løsmasser


4. LAGRE OG FUGER:  
- Søylar støpt monolitisk med dekke  
- Ingen lagre eller fuger

- 5 BELEGNING  
- Slitelag: 100mm asfalt inkl. fuktisolering  
- Dimensjonerende belegningsvekt: 3,5 kN/m2


6 FORSKALING:  
- Bruoverbygning: Langsgående bordforskaling  
- Søylar: Stående bordforskaling  
- Ikke synlige flater: Valgfri forskalingshud

7 REKKVERK  
- Brurekkverk styrkeklasse H2

8 - Alle mål i mm, Alle koter i m. Vinkler i gon.

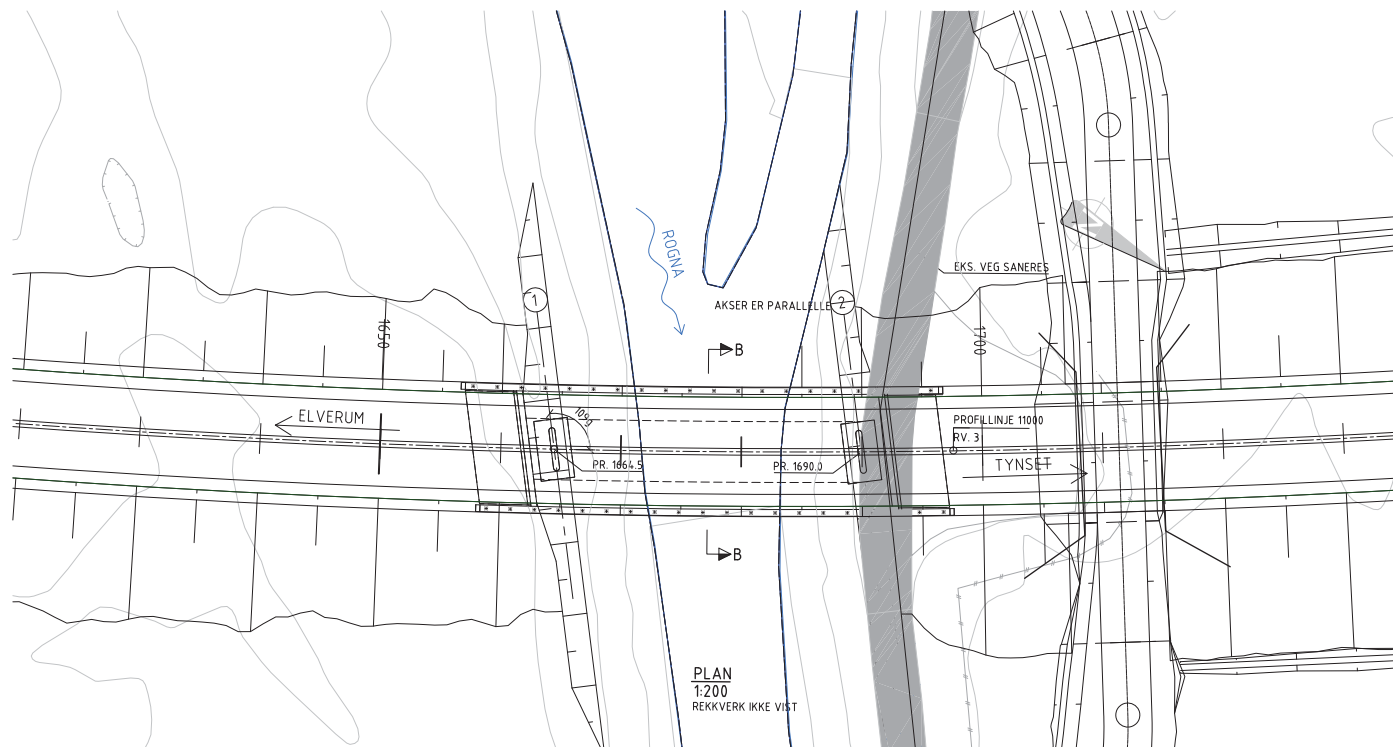


| Revisjon | Revisjonen gjelder | Utdr. | Kont. | Ged.jent | Rev. dato |
|----------|--------------------|-------|-------|----------|-----------|
| 1        | Ragna bru          |       |       |          |           |
| 2        | Revisjon           |       |       |          |           |
| 3        | Revisjon           |       |       |          |           |
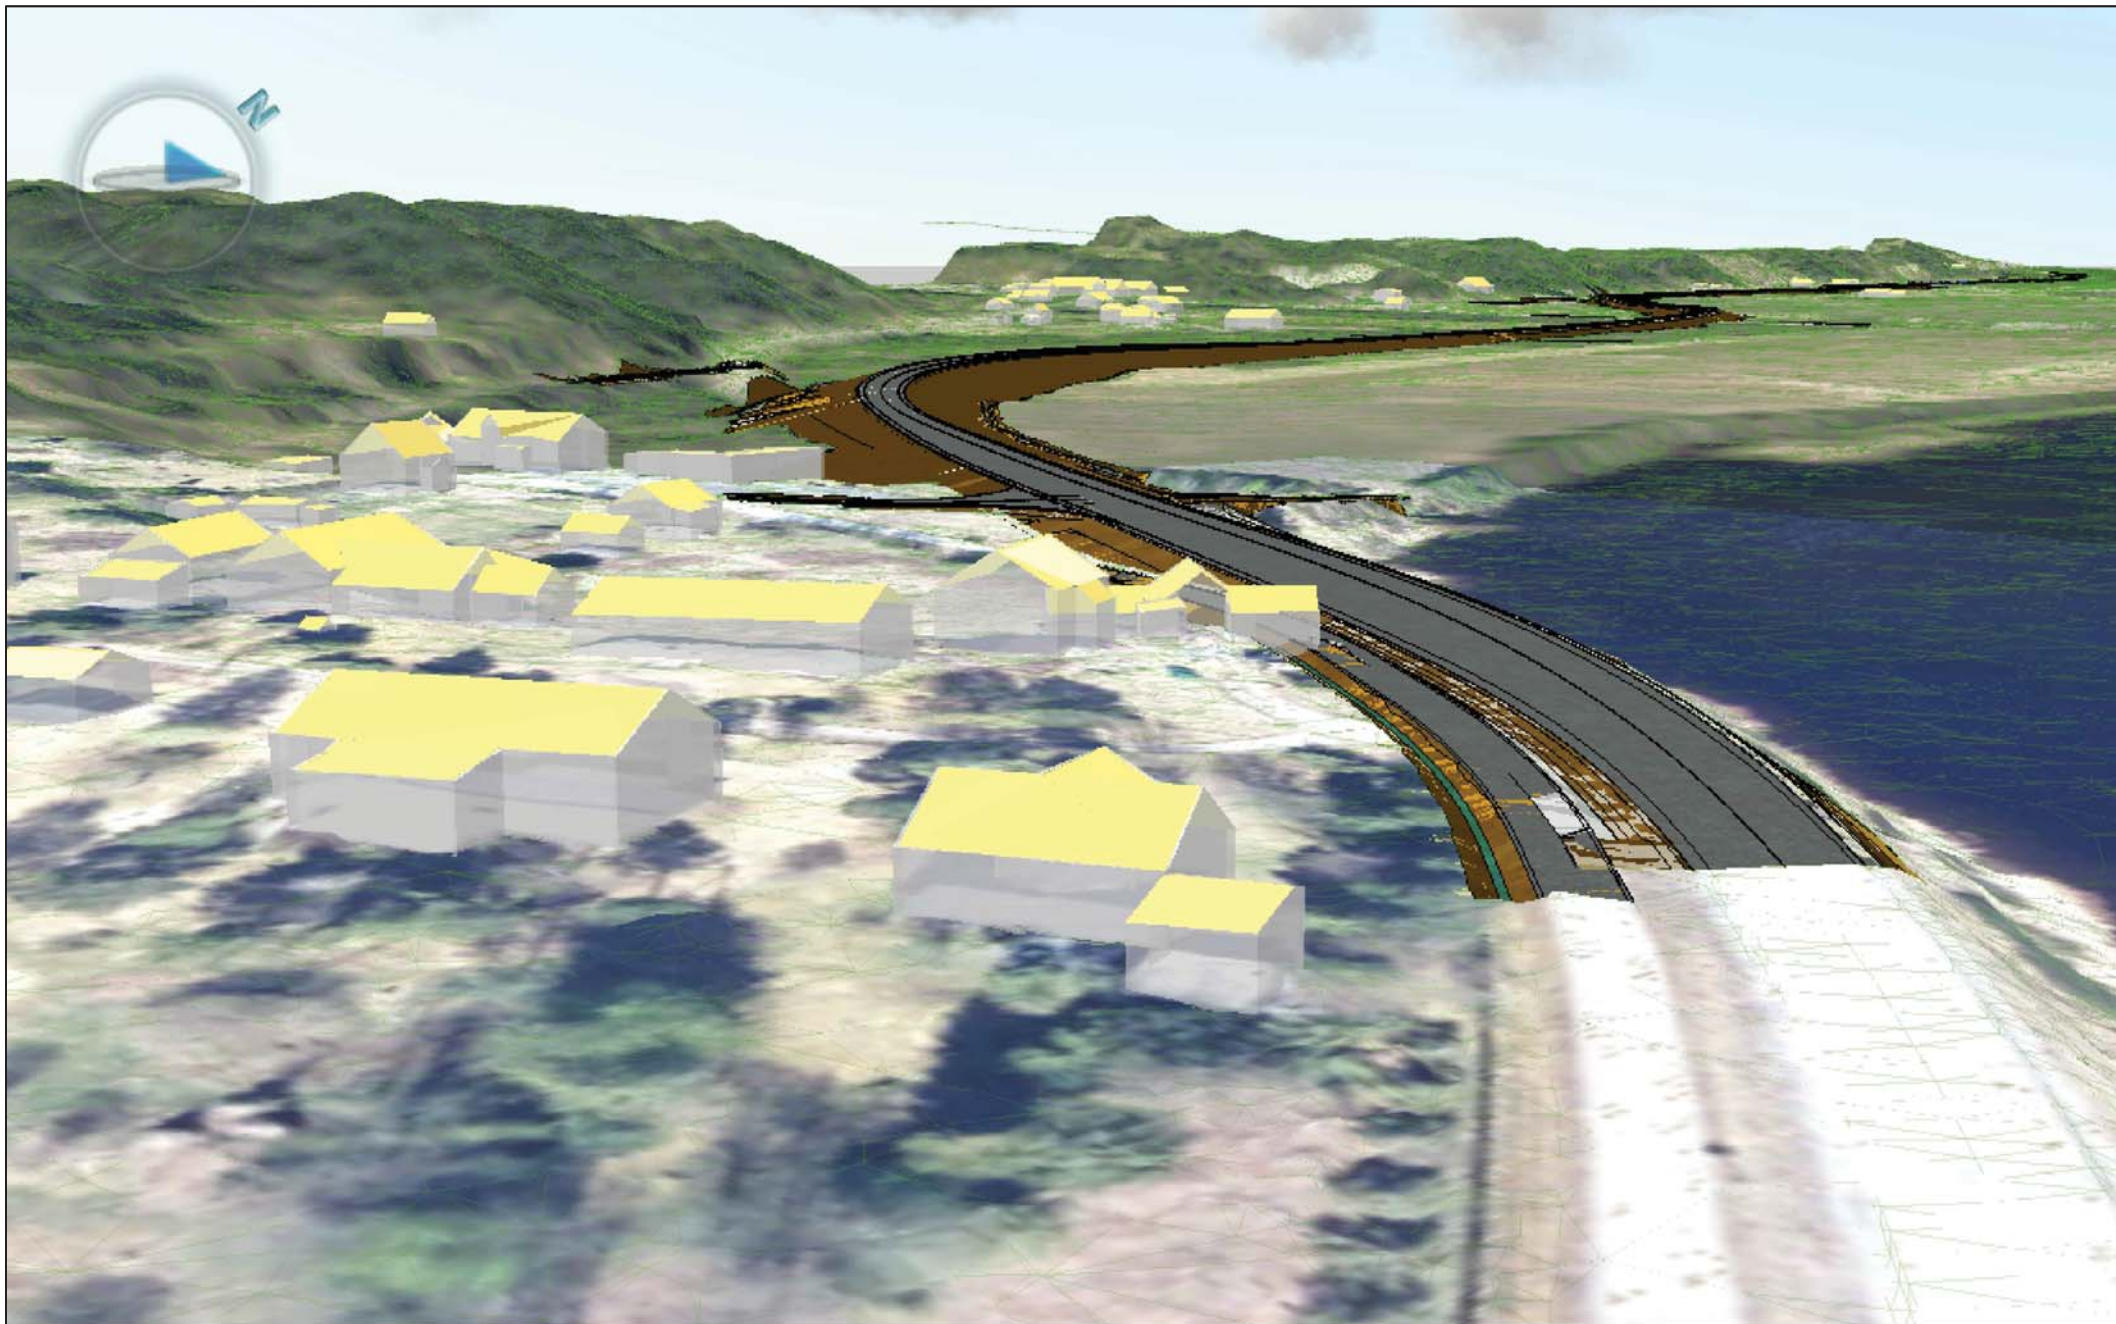

|   |                |  |  |                    |                    |
|---|----------------|--|--|--------------------|--------------------|
|   |                |  |  |                    |                    |
| Revisjon   | Revisjonen gir |  |  | Utskr              | Kont               |
|   |                |  |  | Gediget            | Rev. dato          |
| <br>Prosjekt: Rv3 Evenstad-Imroo S |                |  |  | Tapingsdato        | 11.06.2021         |
|   |                |  |  | Bestiller          | Geir Pedersen      |
|   |                |  |  | Prosjekt for       | Utbygging          |
|   |                |  |  | Prosjekt av        | Sweco Norge AS     |
|   |                |  |  | Prosjekt nummer    | 811816             |
| Visuell presentasjon<br>Perspektivtegning<br><br>Reguleringsplanfase                                                    |                |  |  | Prosjekt nummer    | 20155665           |
|   |                |  |  | Målestokk A1-forst |                    |
| Utarbeidet av<br>NDW/JC                                                                                                 |                |  |  | Koordinat system   | UTM SONE 32/NN2000 |
|   |                |  |  | Gediget av         | UTM                |
| Koordinert av<br>NDVAV                                                                                                  |                |  |  | Tegningsnummer /   | T001               |
|   |                |  |  | revisjonsdato      |                    |



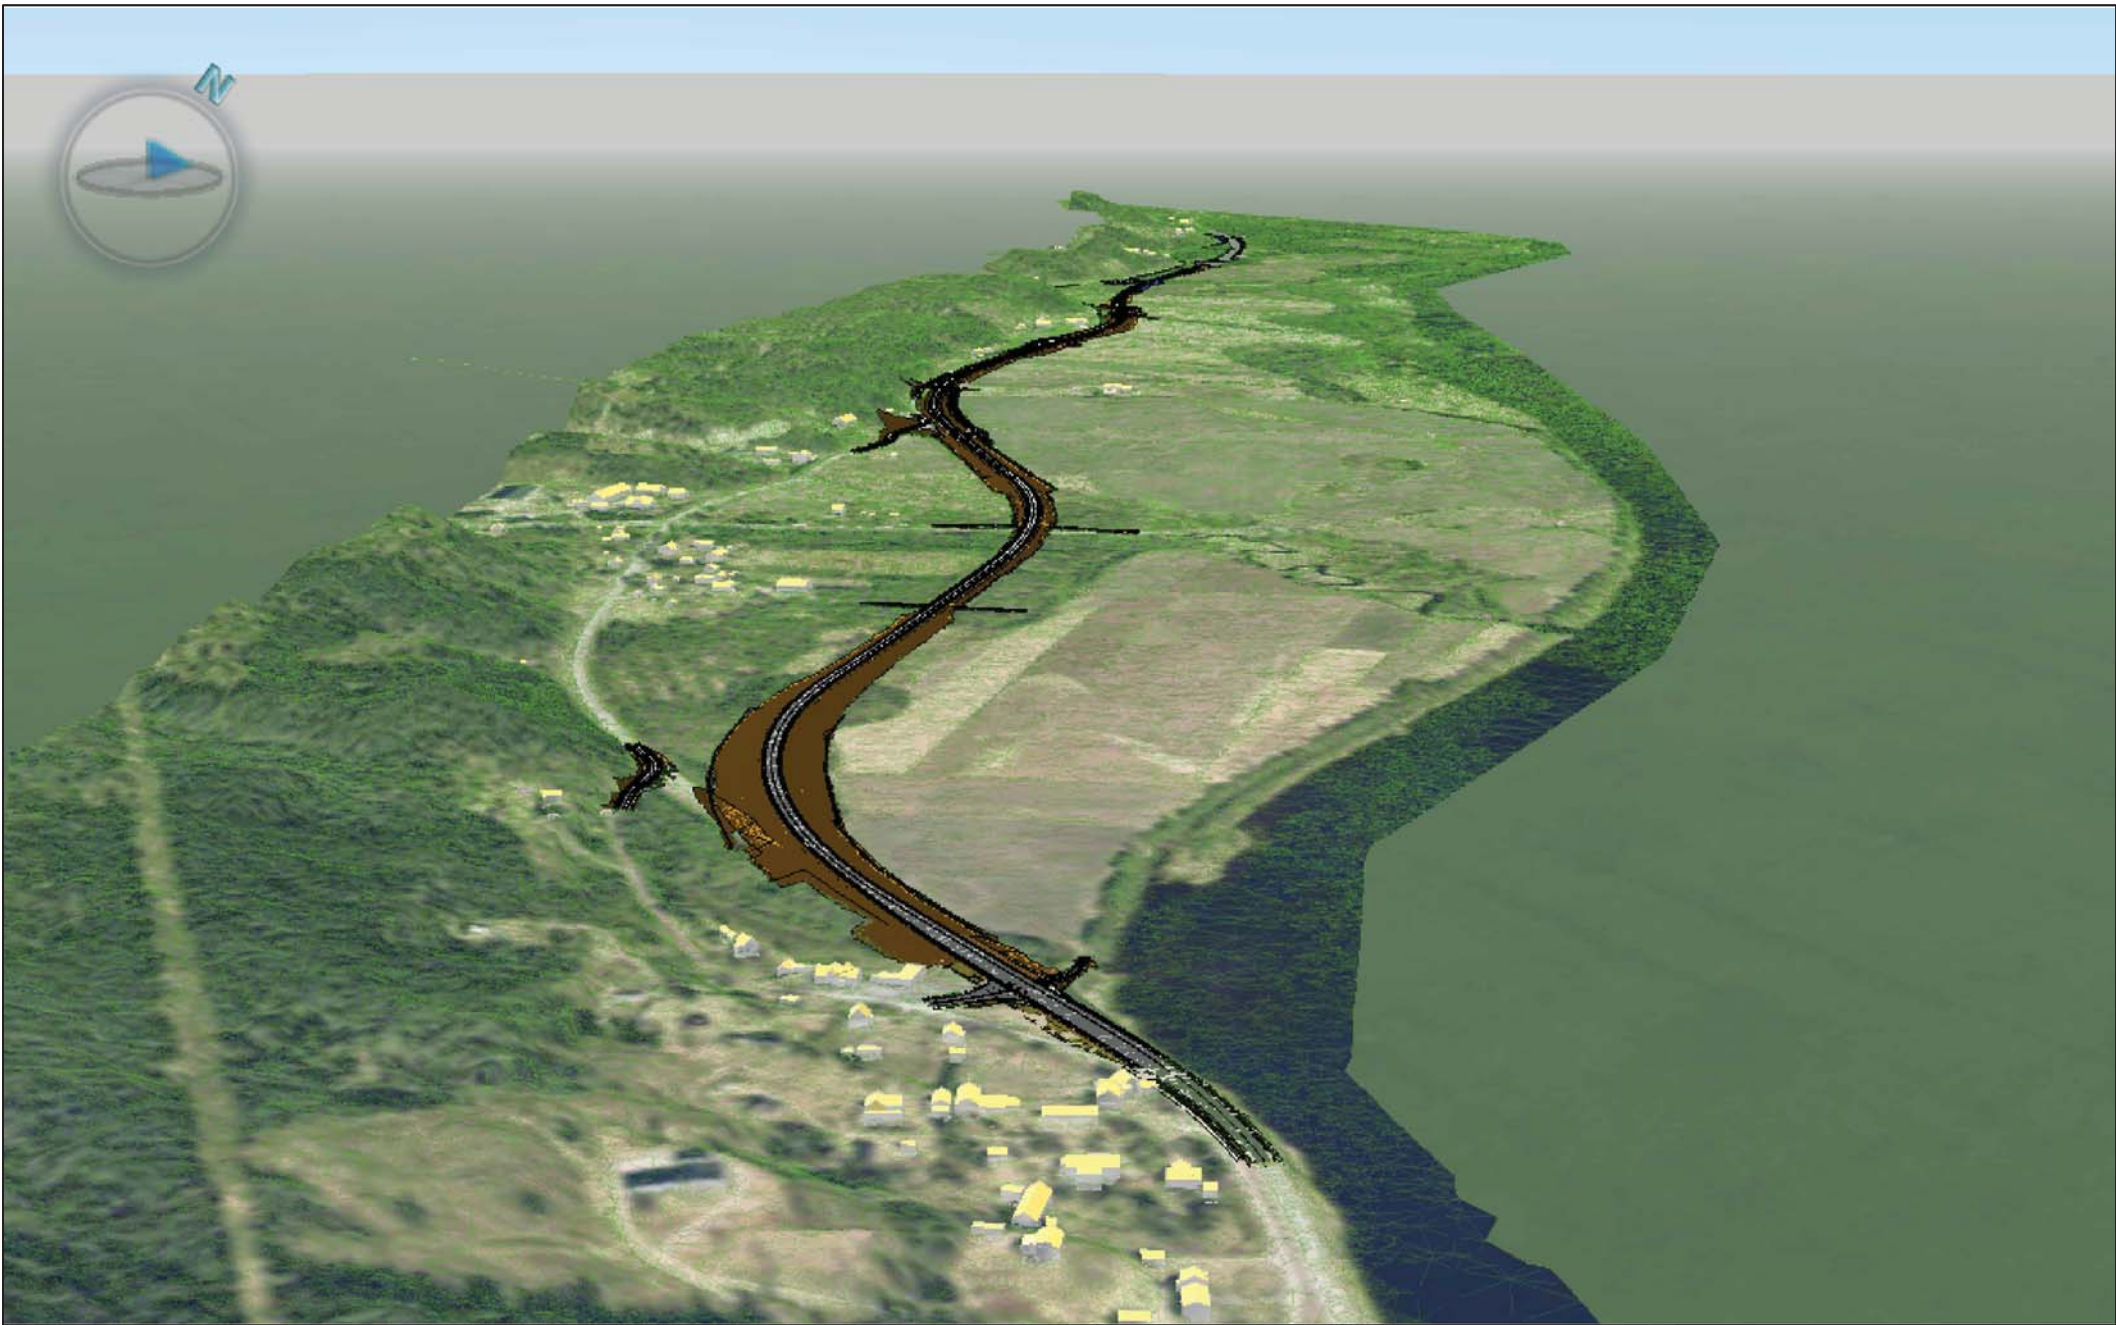


|   |                    |           |             |                    |       |        |           |  |
|---|--------------------|-----------|-------------|--------------------|-------|--------|-----------|--|
|   |                    |           |             |                    |       |        |           |  |
| Revisjon   | Revisjonen gjelder |           |             | Utør               | Kontr | Gedjet | Rev. dato |  |
| <br><b>Prosjekt: Rv3 Evenstad-lmsroo S</b> |                    |           |             | Tegningsdato       |       |        |           |  |
|   |                    |           |             | 11.06.2021         |       |        |           |  |
|   |                    |           |             | Bestiller          |       |        |           |  |
|   |                    |           |             | Geir Pedersen      |       |        |           |  |
|   |                    |           |             | Prosjekt for       |       |        |           |  |
| <b>Visuell presentasjon</b><br>Perspektivtegning                                                                                |                    |           |             | Utbygging          |       |        |           |  |
|   |                    |           |             | Prosjekt av        |       |        |           |  |
|   |                    |           |             | Sweco Norge AS     |       |        |           |  |
|   |                    |           |             | Prosjektnummer     |       |        |           |  |
|   |                    |           |             | 811816             |       |        |           |  |
| <b>Reguleringsplanfase</b>   |                    |           |             | Prosjektreferanse  |       |        |           |  |
|   |                    |           |             | 20155665           |       |        |           |  |
|   |                    |           |             | Målestokk A1-forst |       |        |           |  |
|   |                    |           |             | Koordinatsystem    |       |        |           |  |
|   |                    |           |             | UTM SONE 32/NN2000 |       |        |           |  |
| Utørsket av   | Kartørsket av      | Gedjet av | Kommisjonen | Tegningsnummer /   |       |        |           |  |
| NOWOIC   | NOEYAW             | NOEYAW    | 10221268    | T002               |       |        |           |  |




[illegible]



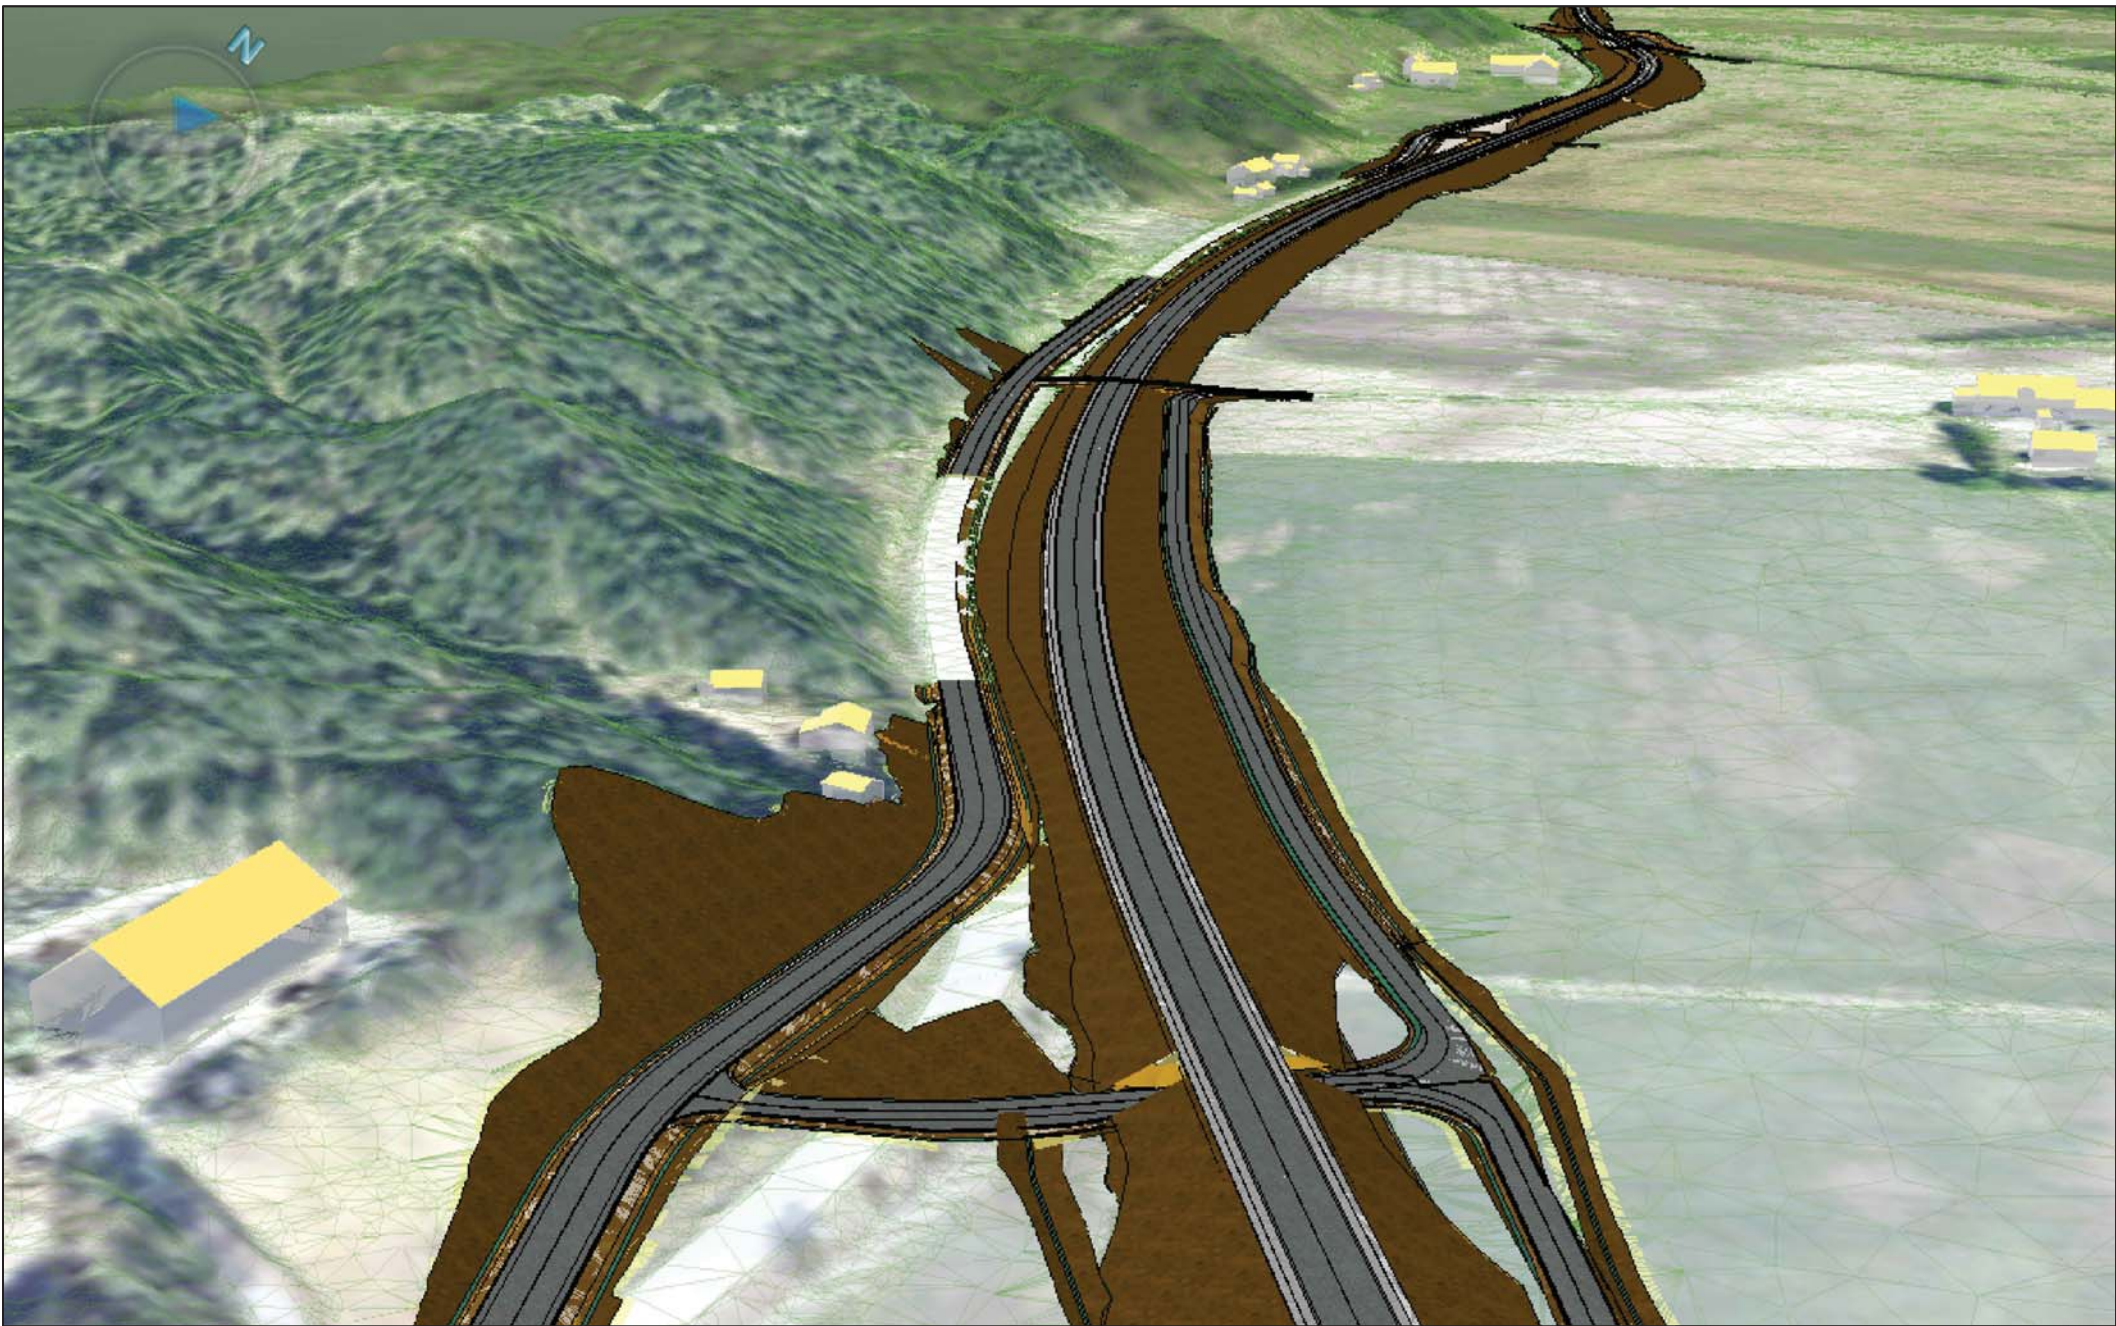

|                                                                                       |  |                                 |  |                      |      |                    |           |
|---------------------------------------------------------------------------------------|--|---------------------------------|--|----------------------|------|--------------------|-----------|
| Revisjon                                                                              |  | Revisjonen gir                  |  | Utskr                | Kont | Gedgjet            | Rev. dato |
|  |  | Prosjekt: Rv3 Evenstad-Imsrød S |  | Tegningsdato         |      | 11.06.2021         |           |
| Visuell presentasjon                                                                  |  | Perspektivtegning               |  | Bestiller            |      | Geir Pedersen      |           |
| Reguleringsplanfase                                                                   |  | UTS                             |  | Prosjekt for         |      | Utbygging          |           |
| Utskrevet av                                                                          |  | Kontrollert av                  |  | Prosjekt nummer      |      | Sweco Norge AS     |           |
| NDW/JC                                                                                |  | NOE/VAW                         |  | Prosjekt fase nummer |      | B11816             |           |
|                                                                                       |  |                                 |  | Antall referanse     |      | 20/155665          |           |
|                                                                                       |  |                                 |  | Målestokk A1-forrest |      |                    |           |
|                                                                                       |  |                                 |  | Koordinatsystem      |      | UTM SONE 32/NN2000 |           |
|                                                                                       |  |                                 |  | Tegningsnummer /     |      | T004               |           |
|                                                                                       |  |                                 |  | revisjonsbeskrivelse |      |                    |           |



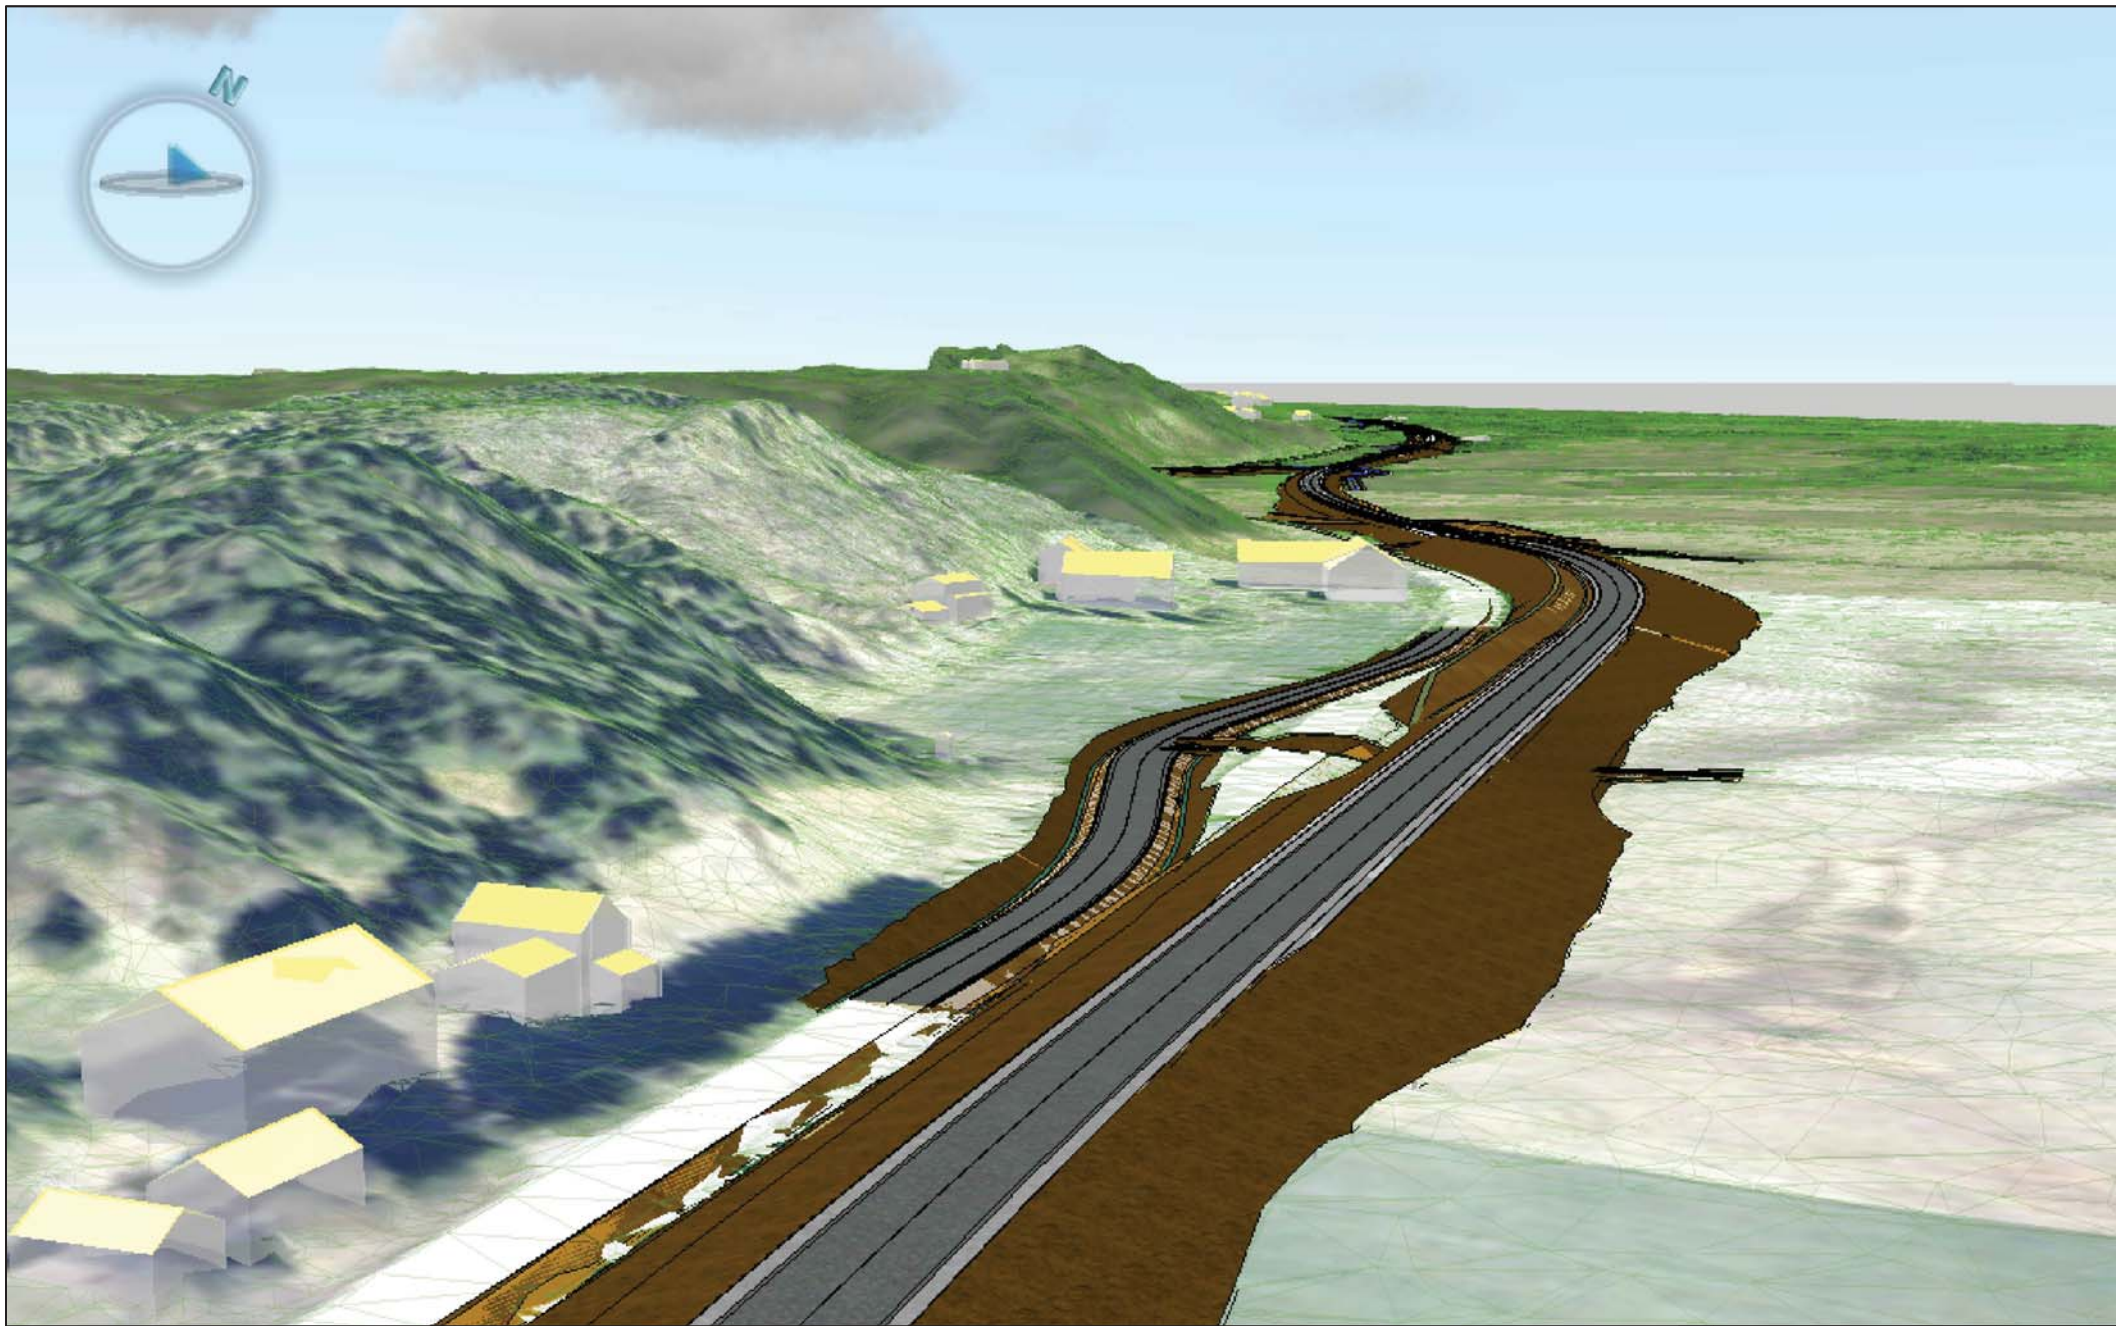

|                                                                                       |                |  |  |  |                      |      |                    |           |  |
|---------------------------------------------------------------------------------------|----------------|--|--|--|----------------------|------|--------------------|-----------|--|
|                                                                                       |                |  |  |  |                      |      |                    |           |  |
| Revisjon                                                                              | Revisjonen gir |  |  |  | Utskr                | Kont | Gidiget            | Rev. dato |  |
|  |                |  |  |  | Tegningsdato         |      | 11.06.2021         |           |  |
| Prosjekt: Rv3 Evenstad-Imroo S                                                        |                |  |  |  | Besluttet            |      | Geir Pedersen      |           |  |
| Visuell presentasjon                                                                  |                |  |  |  | Prosjekt for         |      | Utbygging          |           |  |
| Reguleringsplanfase                                                                   |                |  |  |  | Prosjekt av          |      | Sweco Norge AS     |           |  |
| Utskrevet av                                                                          |                |  |  |  | Prosjektnummer       |      | 811816             |           |  |
| Kontrollert av                                                                        |                |  |  |  | Antallreferanse      |      | 20155665           |           |  |
| Godkjent av                                                                           |                |  |  |  | Målestokk A1-forsett |      |                    |           |  |
| Kommisjonen                                                                           |                |  |  |  | Koordinatstasjon     |      | UTM SONE 32/NN2000 |           |  |
| 10221268                                                                              |                |  |  |  | Tegningsnummer /     |      | T005               |           |  |
|                                                                                       |                |  |  |  | revisjonsdato        |      |                    |           |  |






|   |                |            |             |                    |      |                    |  |
|---|----------------|------------|-------------|--------------------|------|--------------------|--|
|   |                |            |             |                    |      |                    |  |
| Revisjon   | Revisjonen gir |            |             | Utskr              | Kont | Gedgjst Rev. dato  |  |
| <br><b>Statens vegvesen</b> |                |            |             | Tegningsdato       |      | 11.06.2021         |  |
|   |                |            |             | Bestiller          |      | Geir Pedersen      |  |
|   |                |            |             | Prosjekt for       |      | Utbygging          |  |
|   |                |            |             | Prosjekt av        |      | Sweco Norge AS     |  |
|   |                |            |             | Prosjektnummer     |      | 811816             |  |
| Prosjekt: Rv3 Evenstad-Imsrød S                                                                                  |                |            |             | Prosjekt/assnummer |      |                    |  |
| Visuell presentasjon<br>Perspektivtegning                                                                        |                |            |             | Antallreferanse    |      | 20/155665          |  |
|   |                |            |             | Målestokk A1-forst |      |                    |  |
|   |                |            |             |                    |      |                    |  |
| Reguleringsplanfase                                                                                              |                |            |             | Kontrollert system |      | UTH SONE 32/INN200 |  |
| Utskriddt av   | Kontrollert av | Gedgjst av | Kommisjonen | Tegningsnummer /   |      | T006               |  |
| NDW/JC   | NOEVAW         | NOEVAW     | 10221248    | revisjonsdato      |      |                    |  |






|                                                                                       |                |            |             |                        |      |         |                    |
|---------------------------------------------------------------------------------------|----------------|------------|-------------|------------------------|------|---------|--------------------|
|                                                                                       |                |            |             |                        |      |         |                    |
| Revisjon                                                                              | Revisjonen gir |            |             | Utskr                  | Kont | Gidgjet | Rev. dato          |
|  |                |            |             | Tapingsdato            |      |         | 11.06.2021         |
| Prosjekt: Rv3 Evenstad-Imsrød S                                                       |                |            |             | Bestiller              |      |         | Geir Pedersen      |
|                                                                                       |                |            |             | Prosjekt for           |      |         | Utbygging          |
|                                                                                       |                |            |             | Prosjekt av            |      |         | Sweco Norge AS     |
|                                                                                       |                |            |             | Prosjektnummer         |      |         | 811816             |
|                                                                                       |                |            |             | Prosjekt forfatter     |      |         |                    |
| Visuell presentasjon<br>Perspektivtegning                                             |                |            |             | Antallreferanse        |      |         | 20/155665          |
|                                                                                       |                |            |             | Miljøstatus AS-forvalt |      |         |                    |
|                                                                                       |                |            |             |                        |      |         |                    |
| Reguleringsplanfase                                                                   |                |            |             | Koordinatstasjon       |      |         | UTM SONE 32/NN2000 |
| Utskrevet av                                                                          | Kartlagt av    | Gidgjet av | Kommisjonen | Tegningsnummer /       |      |         | T007               |
| NØWJIC                                                                                | NØEYAW         | NØEYAW     | 10221268    | Tegningsdato           |      |         |                    |



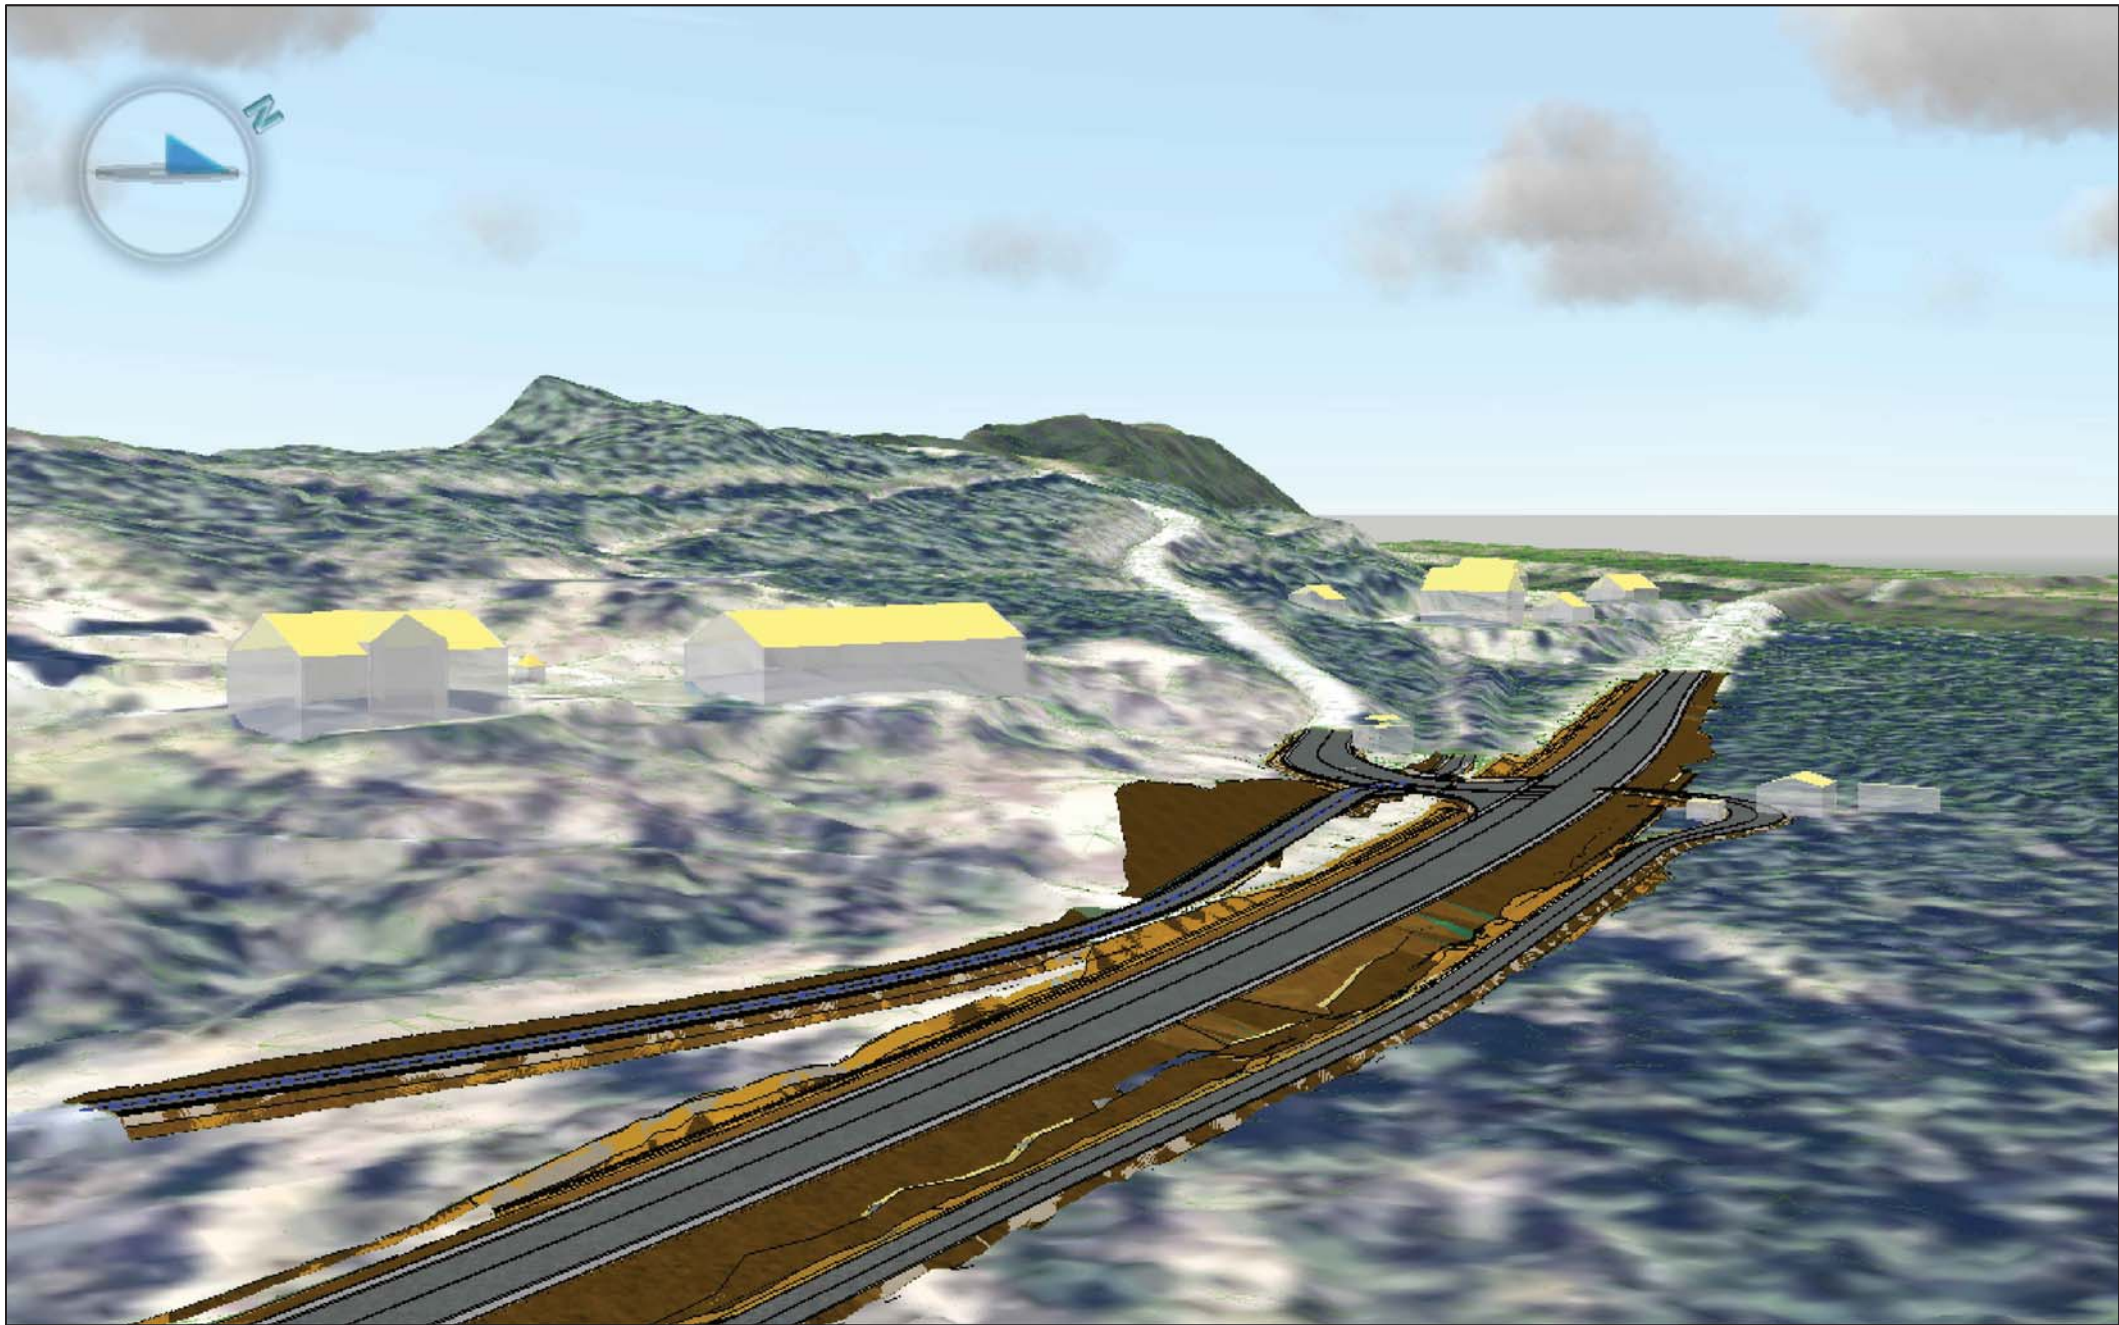

|   |                |   |             |        |           |
|---|----------------|---|-------------|--------|-----------|
| Revisjon   | Revisjonen gir | Utskr   | Kont        | Gedjet | Rev. dato |
|                        |                | Taggingdato 11.06.2021<br>Bestiller Geir Pedersen<br>Prosjekt for Utbygging<br>Prosjekt av Sweco Norge AS<br>Prosjektnummer 811816<br>Prosjektforfatter<br>Antallreferanse 20/155465<br>Målestokk A1-forst |             |        |           |
| Prosjekt: Rv3 Evenstad-lmsroo S<br><br>Visuell presentasjon<br>Perspektivtegning<br><br>Reguleringsplanfase |                | Koordinatstasjon UTM SONE 32/NN2000<br>Tegningnummer / T008<br>Tegningsdato   |             |        |           |
| Utskrevet av                                                                                                | Kontrollert av | Gedjet av   | Kommisjonen |        |           |
| NOWOIC   | NOEYAW         | NOEYAW   | 10221268    |        |           |



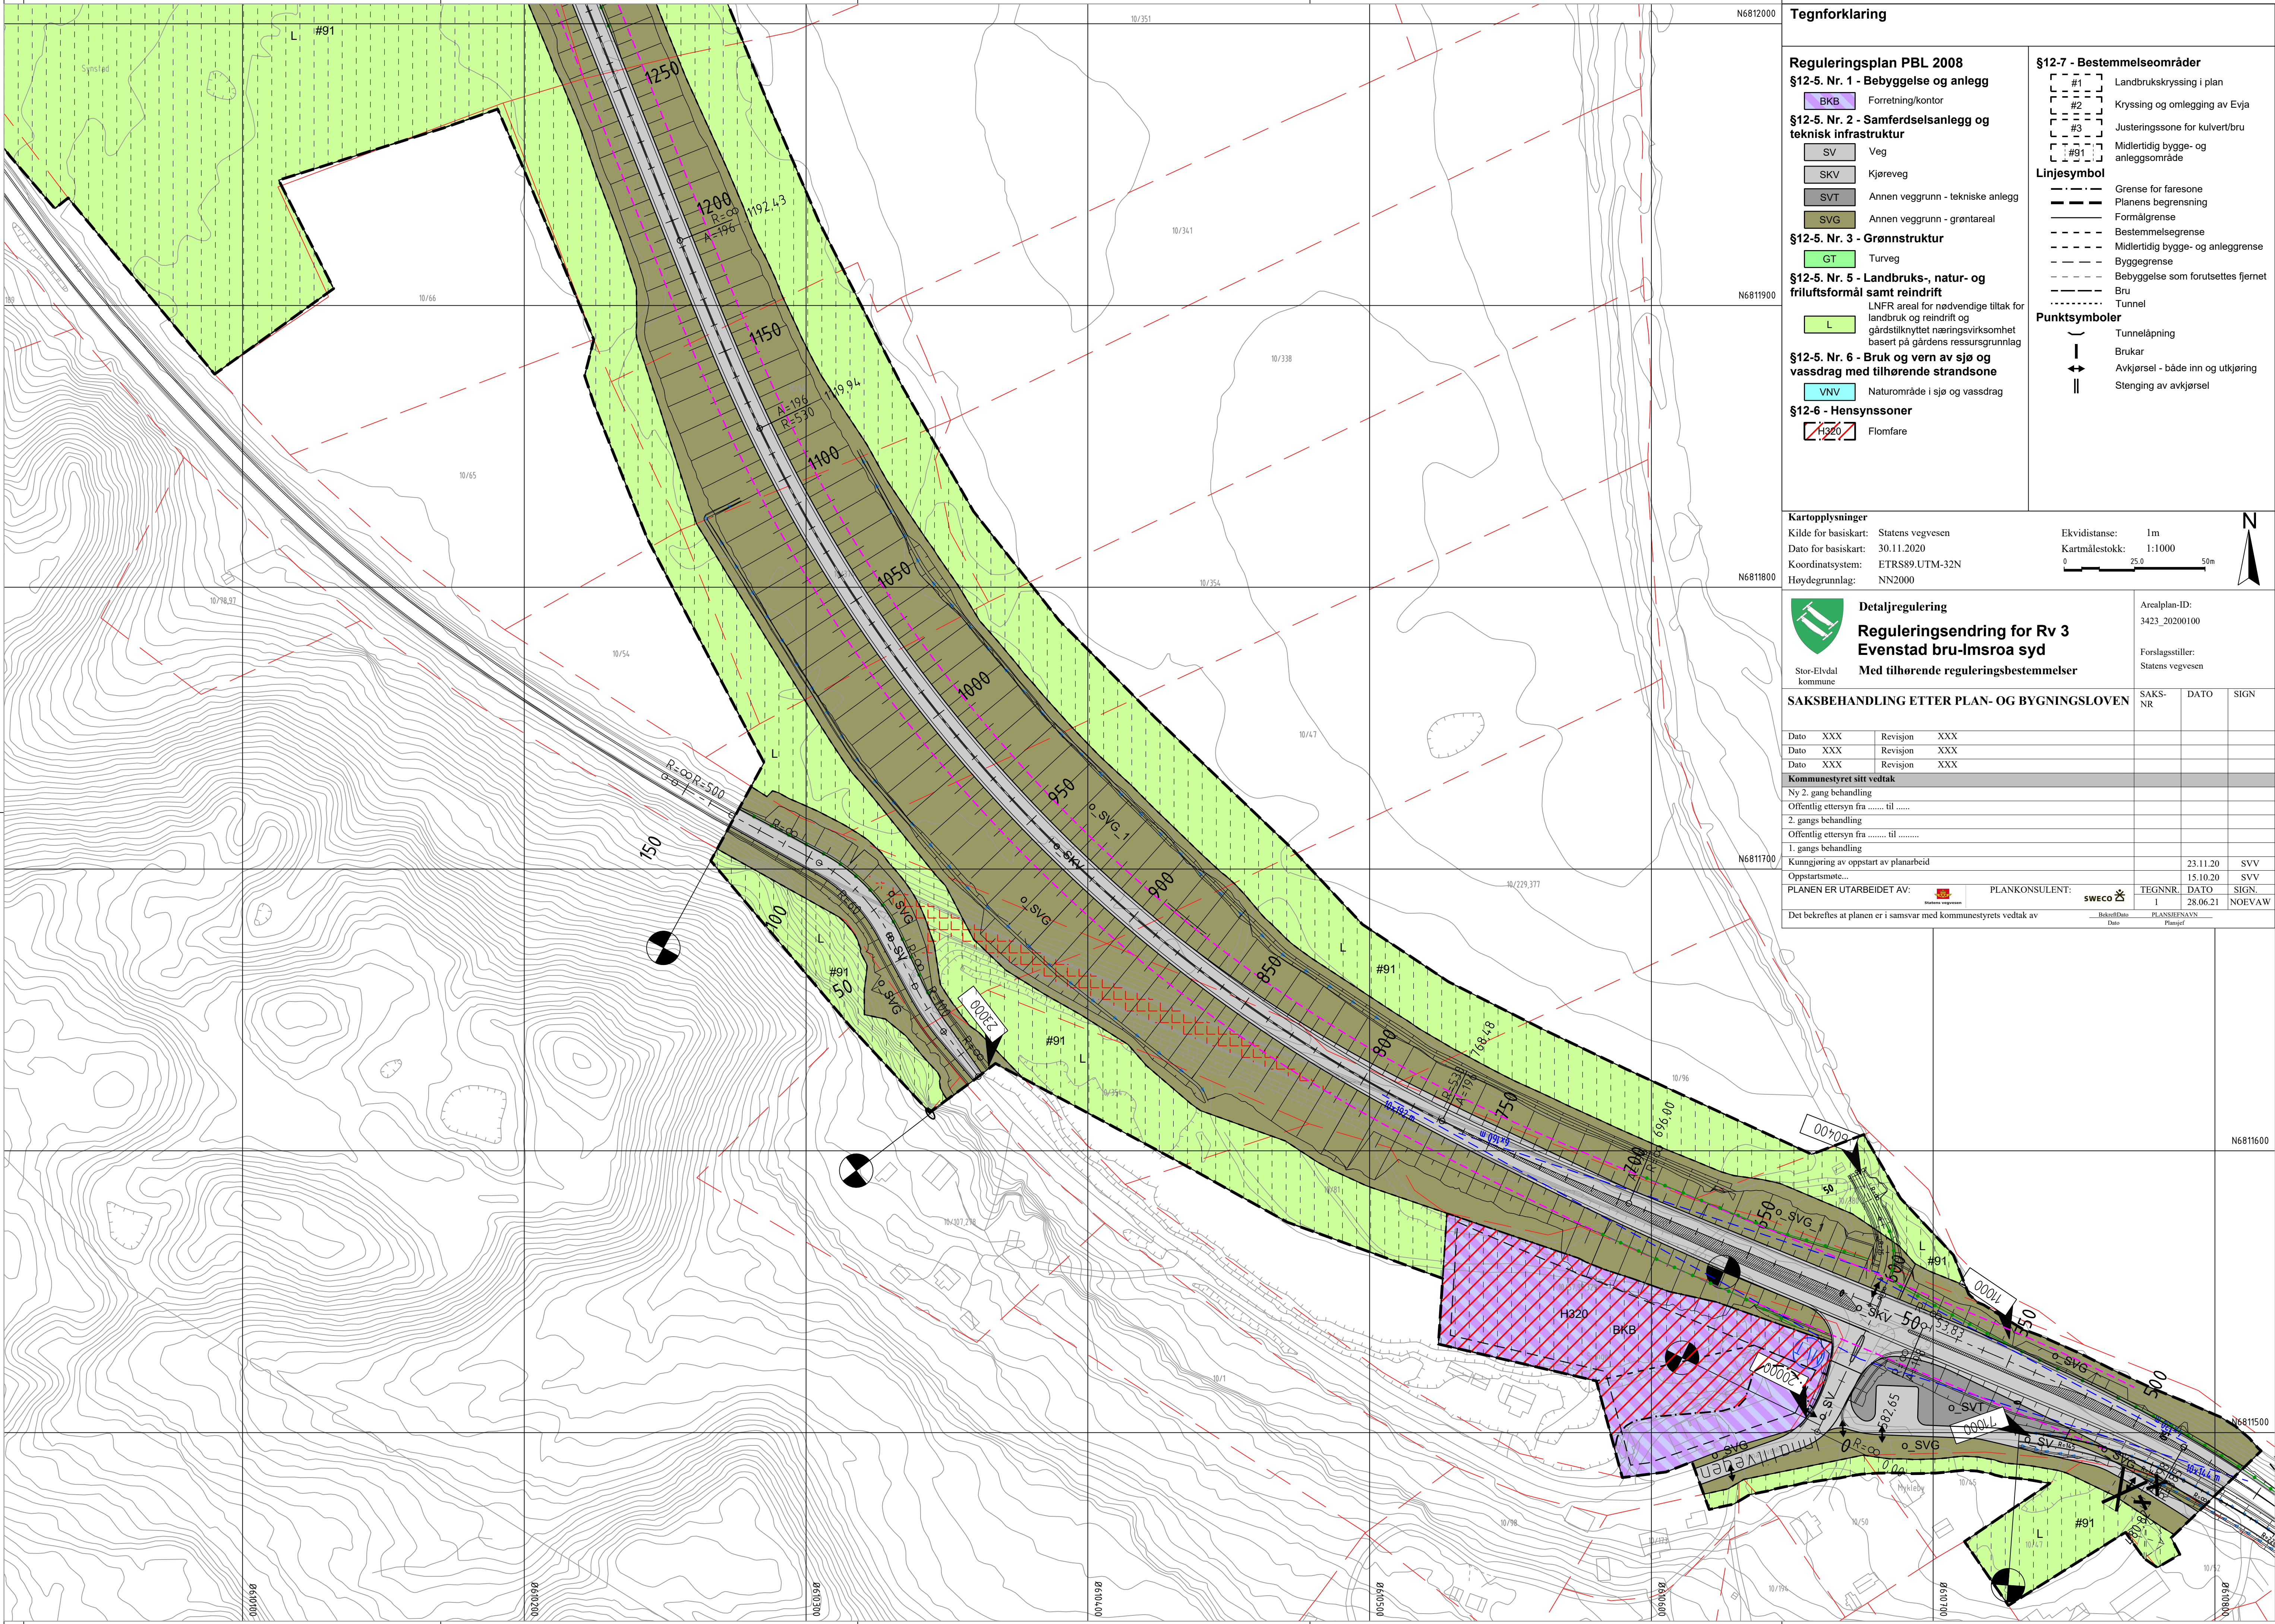

**Tegnforklaring**

**Reguleringsplan PBL 2008**

**§12-5. Nr. 1 - Bebyggelse og anlegg**

BKB

Forretning/kontor

SV

Veg

SKV

Kjøreveg

SVT

Annen veggrunn - tekniske anlegg

SVG

Annen veggrunn - grøntareal



**§12-5. Nr. 2 - Samferdselsanlegg og teknisk infrastruktur**

**§12-5. Nr. 3 - Grønnstruktur**

GT

Turveg

**§12-5. Nr. 5 - Landbruks-, natur- og friluftsmål samt reindrift**

L

LNFR areal for nødvendige tiltak for landbruk og reindrift og gårdstilknyttet næringsvirksomhet basert på gårdens ressursgrunnlag

**§12-5. Nr. 6 - Bruk og vern av sjø og vassdrag med tilhørende strandsone**

VNV

Naturområde i sjø og vassdrag

**§12-6 - Hensynssoner**

H320

Flomfare

**§12-7 - Bestemmelseområder**

#1

Landbrukskryssing i plan

#2

Kryssing og omlegging av Evja

#3

Justeringszone for kulvert/bru

#91

Midlertidig bygge- og anleggsområde

**Linjesymbol**

---

Grænse for faresone

---

Planens begrensning

---

Formålgrænse

---

Bestemmelsegrænse

---

Midlertidig bygge- og anleggsgrense

---

Byggegrænse

---

Bebyggelse som forutsettes fjernet

---

Bru

---

Tunnel

**Punktsymboler**

---

Tunnelåpning

---

Brukar

---

Avkjørsel - både inn og utkjøring

---

Stenging av avkjørsel

**Kartopplysninger**

Kilde for basiskart: Statens vegvesen

Dato for basiskart: 30.11.2020

Koordinatsystem: ETRS89.UTM-32N

Høydegrunnlag: NN2000

Ekvidistanse: 1m

Kartmålestokk: 1:1000

0

25.0

50m

N

**Detaljregulering**

**Reguleringsendring for Rv 3**

**Evenstad bru-lmsroa syd**

**Med tilhørende reguleringsbestemmelser**

Arealplan-ID: 3423\_20200100

Forslagsstiller: Statens vegvesen

**SAKSBEHANDLING ETTER PLAN- OG BYGNINGSLOVEN**

| Dato | XXX | Revisjon | XXX | SAKS-NR | DATO | SIGN |
|------|-----|----------|-----|---------|------|------|
| Dato | XXX | Revisjon | XXX |         |      |      |
| Dato | XXX | Revisjon | XXX |         |      |      |

**Kommunestyret sitt vedtak**

Ny 2. gang behandling

Offentlig ettersyn fra ..... til .....

2. gangs behandling

Offentlig ettersyn fra ..... til .....

1. gangs behandling

Kunngjøring av oppstart av planarbeid

Oppstartsmøte.....

PLANEN ER UTARBEIDET AV:

PLANKONSULENT: **SWECO**

TEGNNR. 1

DATO 28.06.21

SIGN. NOEVAW

Det bekreftes at planen er i samsvar med kommunestyrets vedtak av


Bekr.Dato

Date


PLANSIGNAVN

Plussf



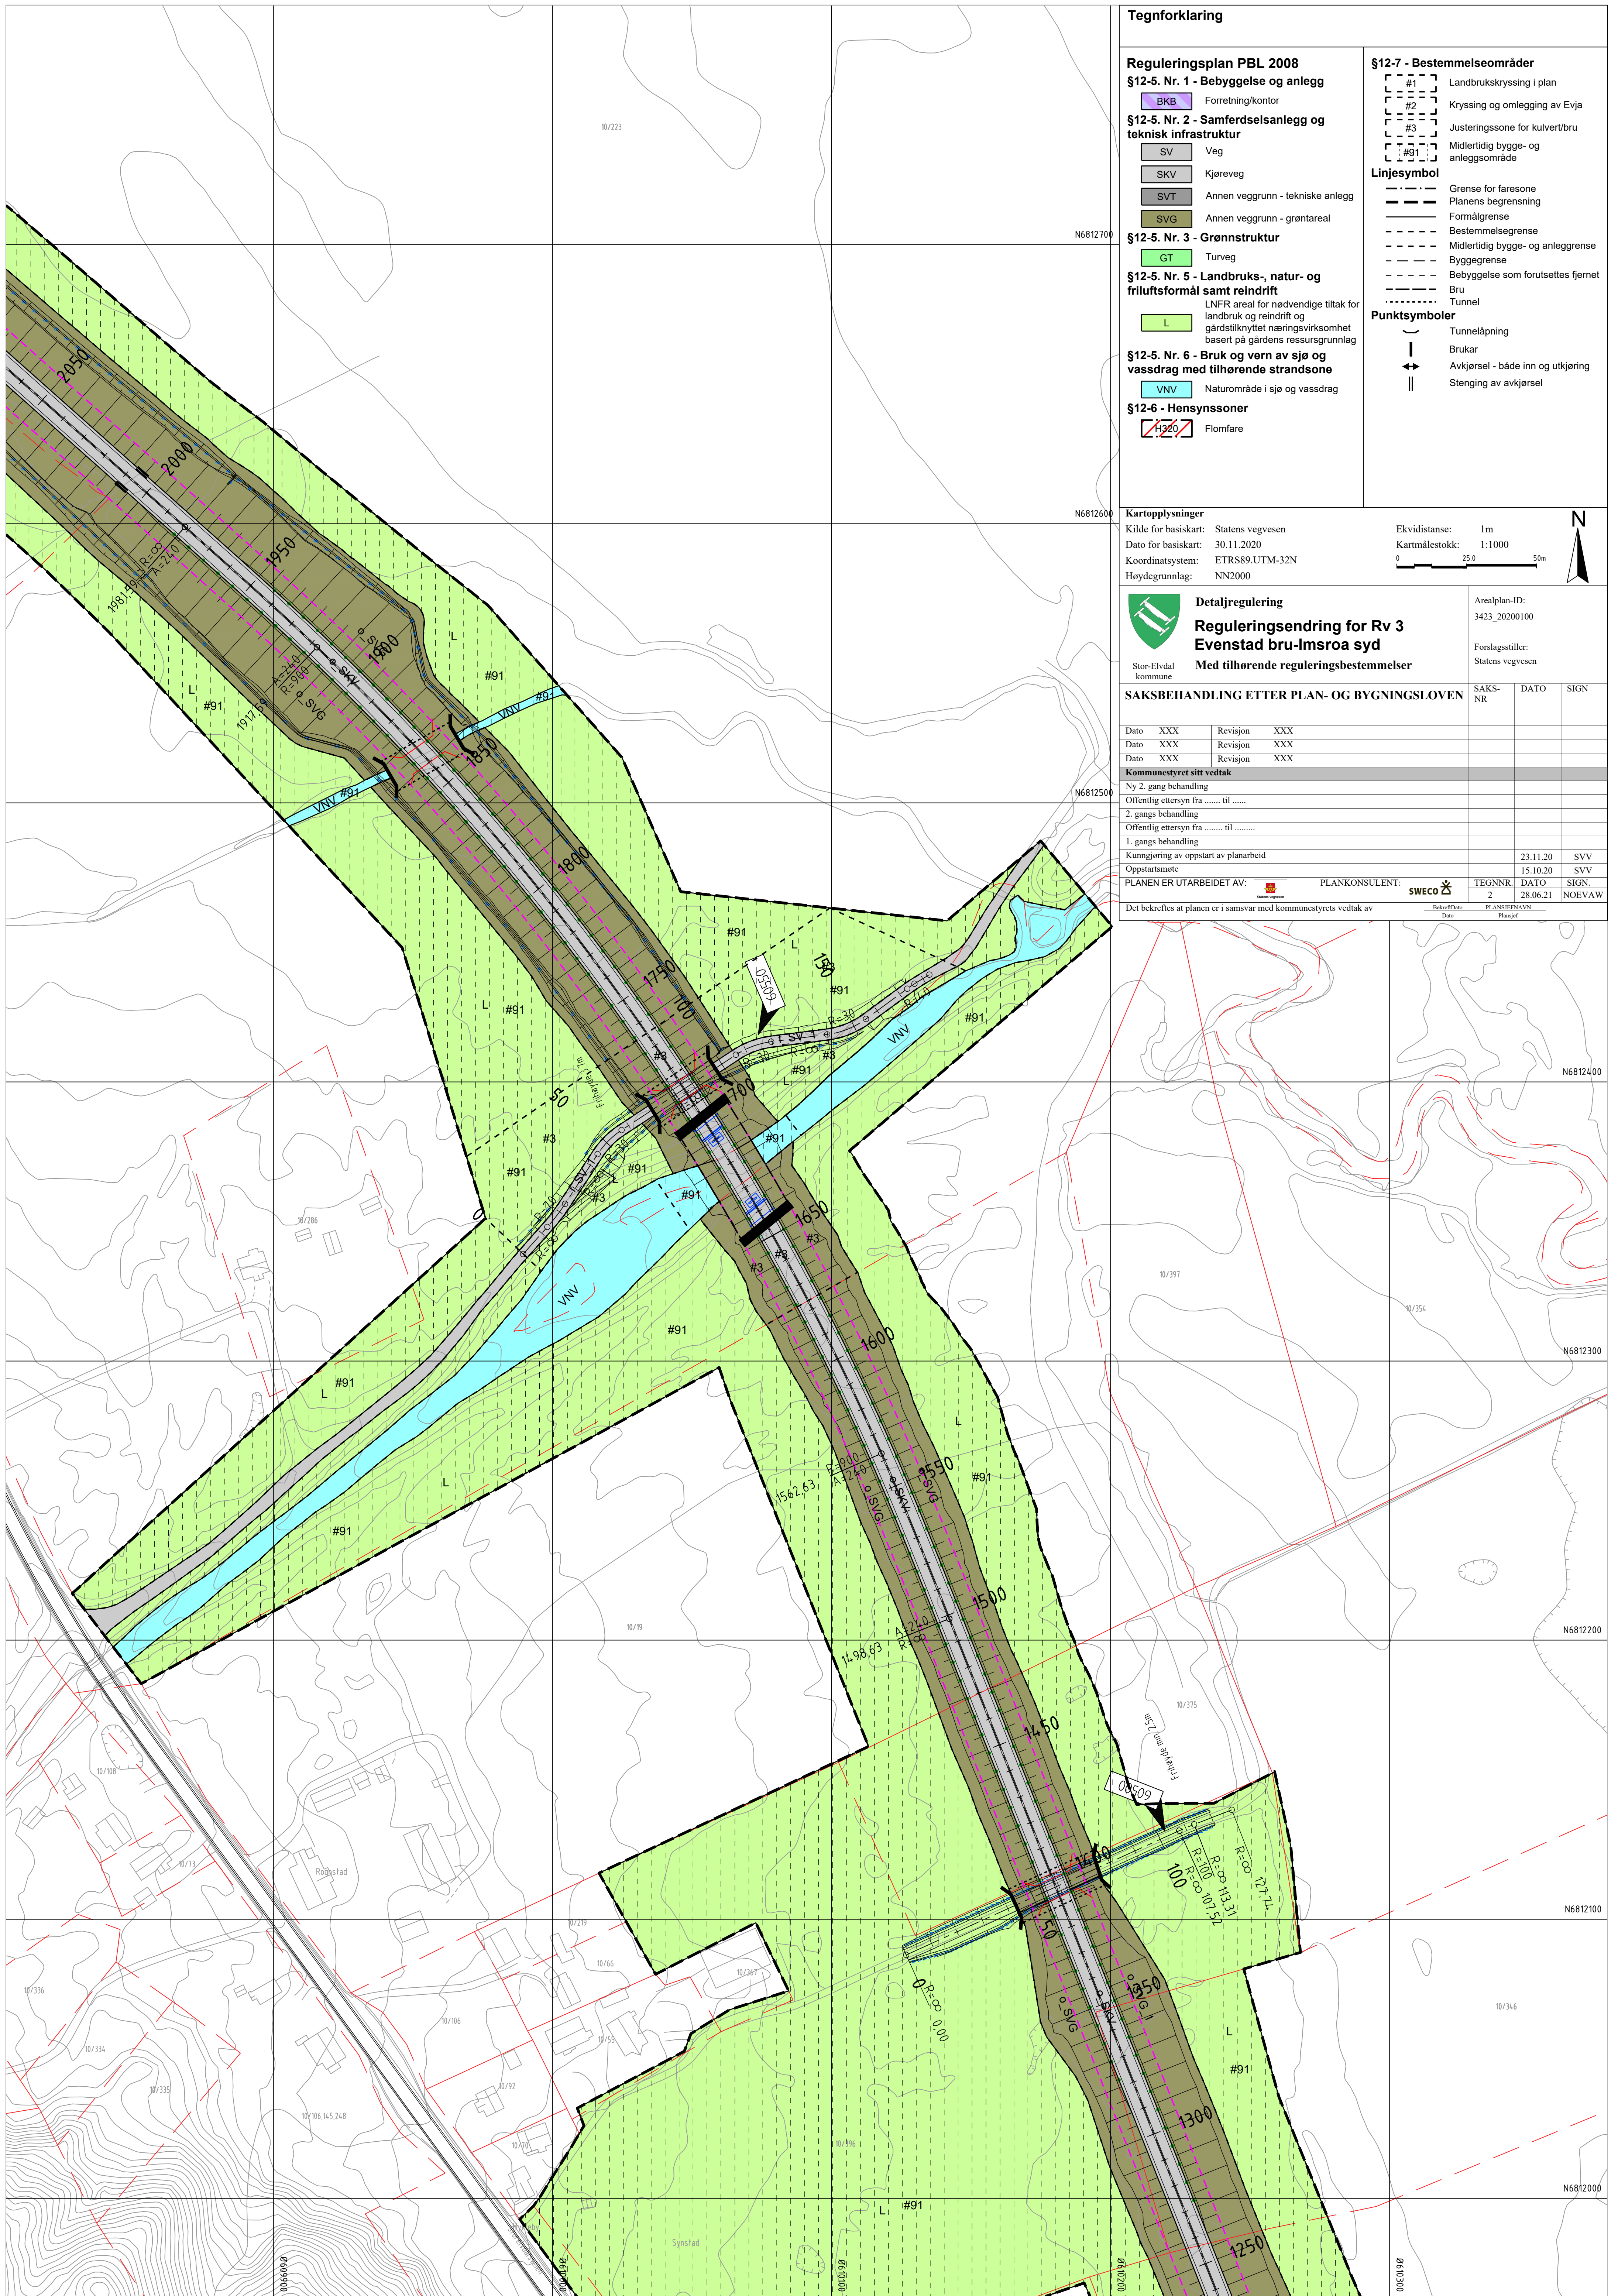



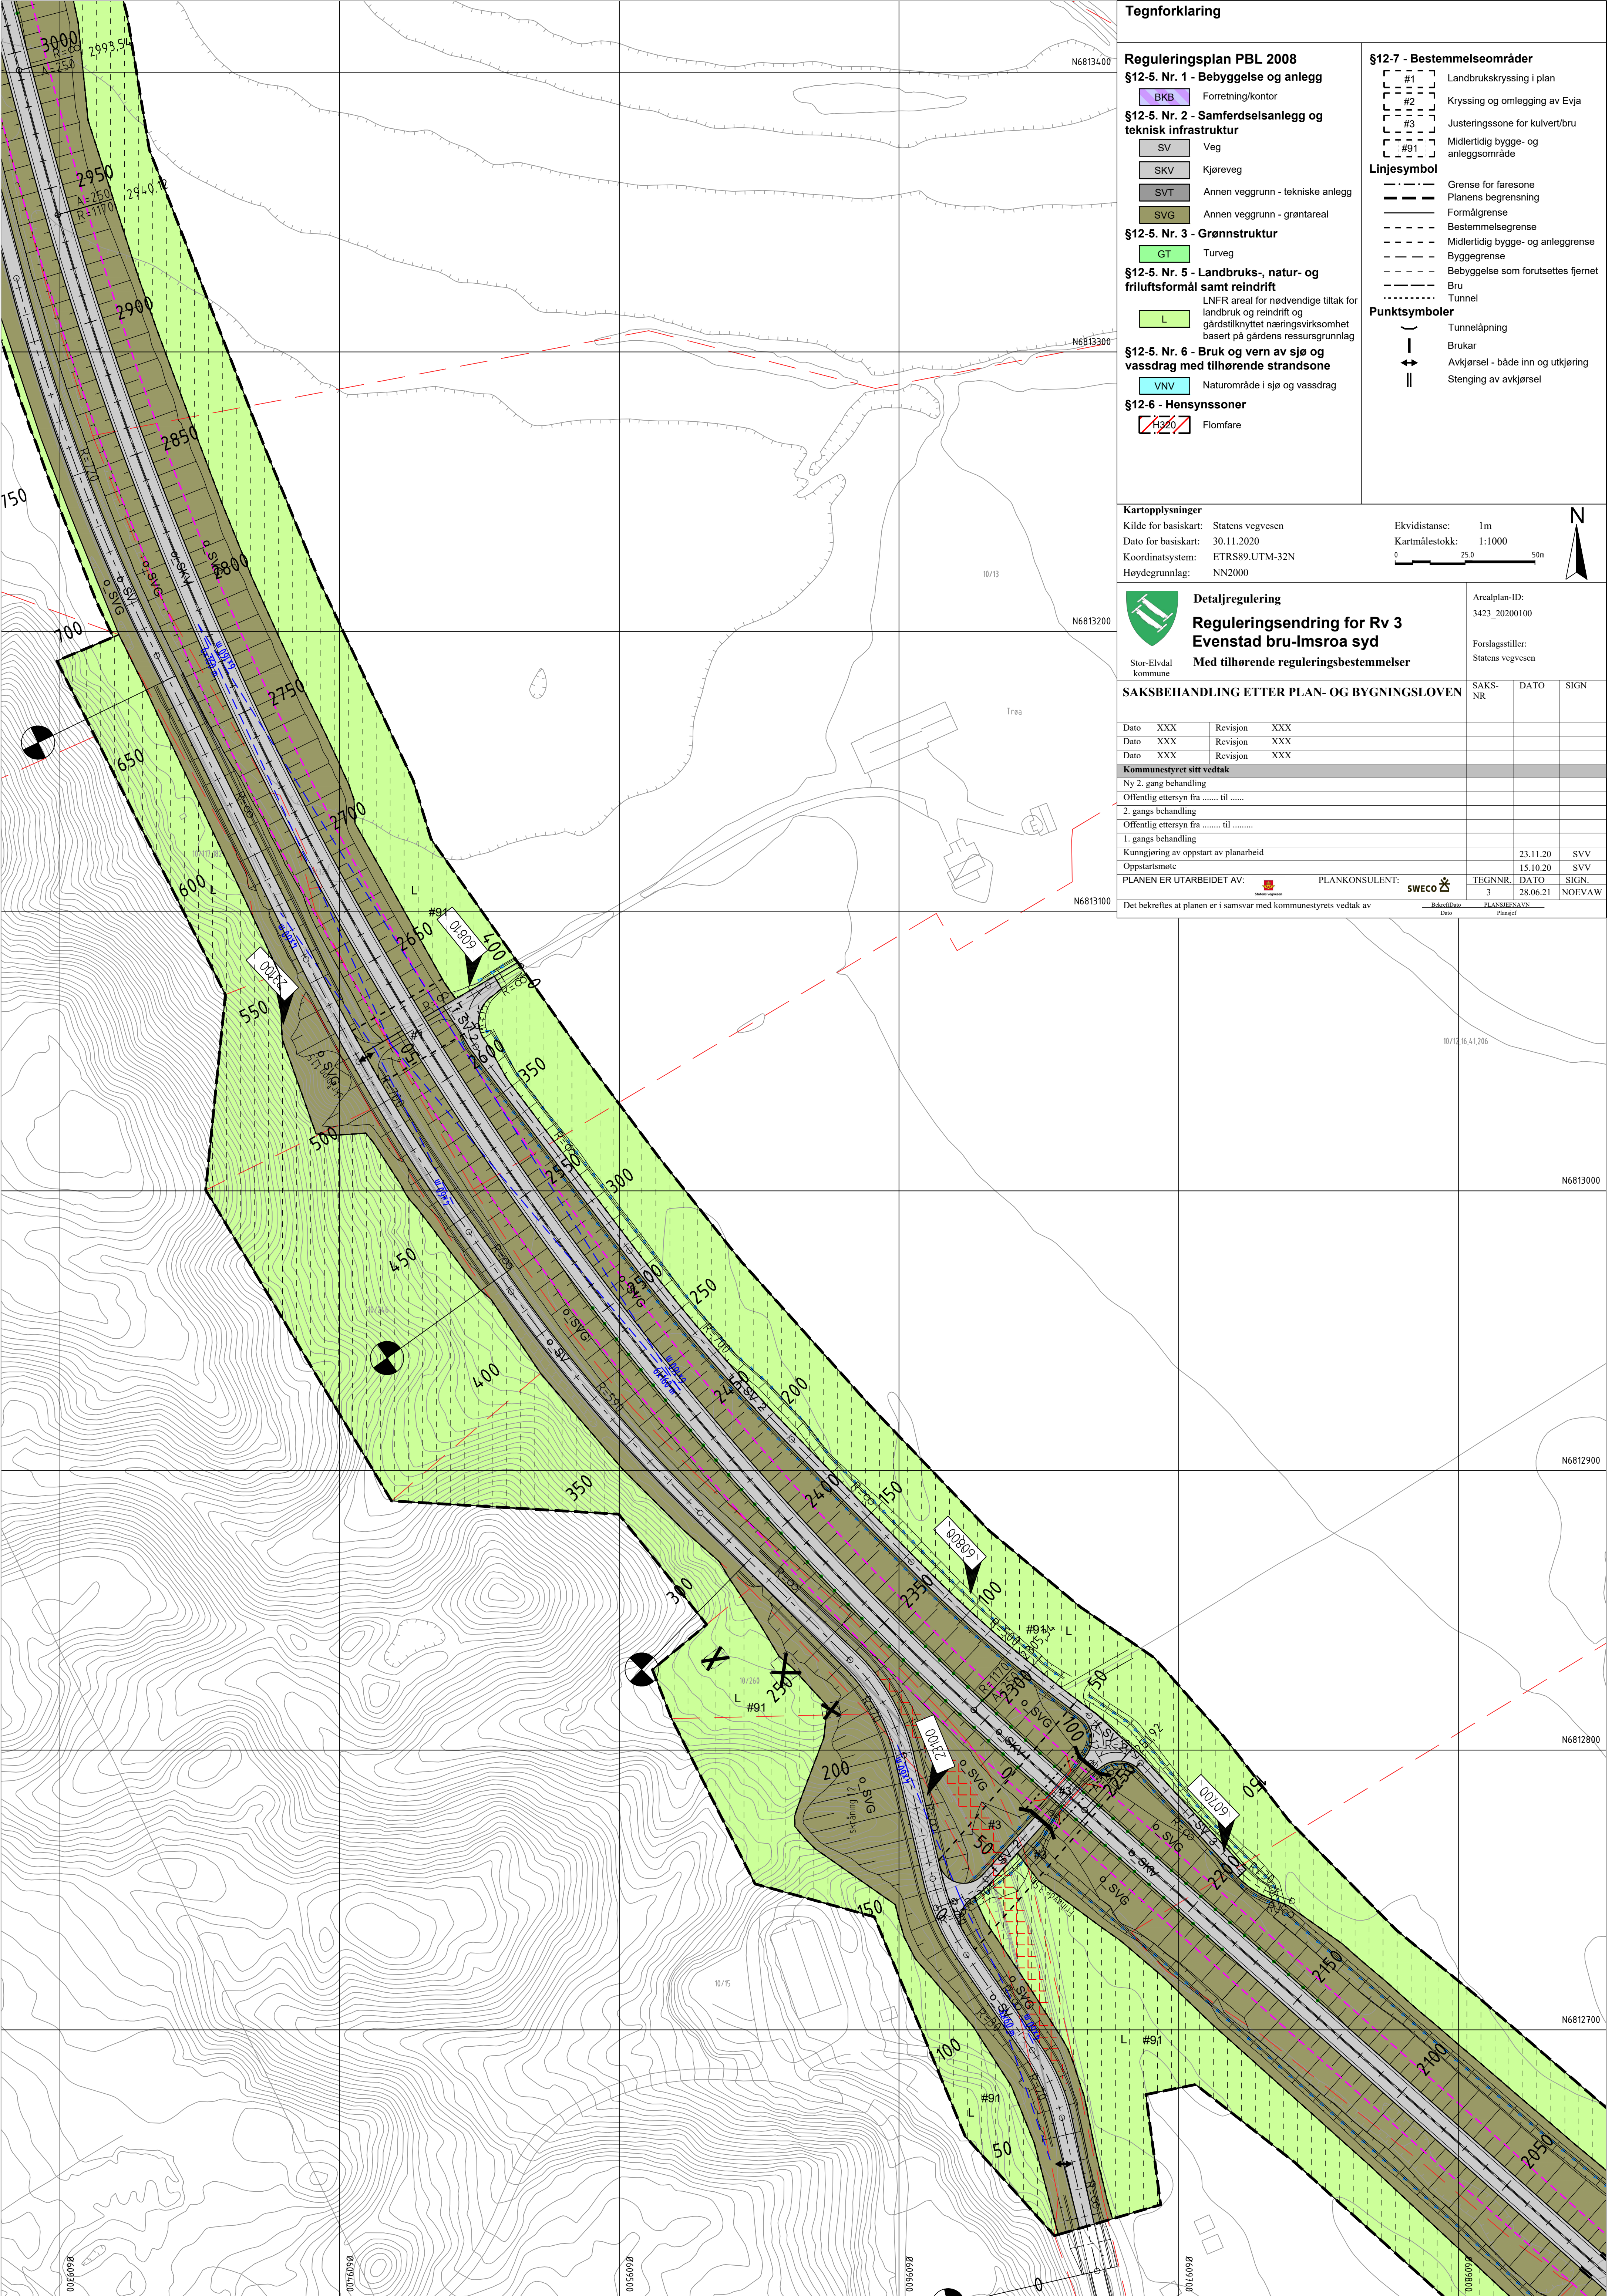

Tegnforklaring

Reguleringsplan PBL 2008

§12-5. Nr. 1 - Bebyggelse og anlegg

BKB

Forretning/kontor

§12-5. Nr. 2 - Samferdselsanlegg og teknisk infrastruktur

SV

Veg

SKV

Kjøreveg

SVT

Annen veggrunn - tekniske anlegg

SVG

Annen veggrunn - grøntareal

GT

Turveg

§12-5. Nr. 3 - Grønnstruktur

L

LNFR areal for nødvendige tiltak for landbruk og reindrift og gårdstilknyttet næringsvirksomhet basert på gårdens ressursgrunnlag

§12-5. Nr. 5 - Landbruks-, natur- og friluftsmål samt reindrift

VNV

Naturområde i sjø og vassdrag

§12-5. Nr. 6 - Bruk og vern av sjø og vassdrag med tilhørende strandsone

F

Flomfare

§12-7 - Bestemmelseområder

#1

Landbrukskryssing i plan

#2

Kryssing og omlegging av Evja

#3

Justeringszone for kulvert/bru

#G1

Midlertidig bygge- og anleggsområde

Linjesymbol

---

Grense for faresone

---

Planens begrensning

---

Formålgrense

---

Bestemmelsegrense

---

Midlertidig bygge- og anleggsgrense

---

Byggegrense

---

Bebyggelse som forutsettes fjernet

---

Bru

---

Tunnel

Punktsymboler

)

Tunnelåpning

↔

Brukar

↔

Avkjørsel - både inn og utkjørsel

||

Stenging av avkjørsel

Kartopplysninger

Kilde for basiskart: Statens vegvesen

Dato for basiskart: 30.11.2020

Koordinatsystem: ETRS89.UTM-32N

Høydegrunnlag: NN2000

Ekvidistanse: 1m

Kartmålestokk: 1:1000

0

25.0

50m

N

Stor-Elvdal kommune

Reguleringsendring for Rv 3

Evenstad bru-lmsroa syd

Med tilhørende reguleringsbestemmelser

Arealplan-ID: 3423\_20200100

Forslagsstiller: Statens vegvesen

SAKSBEHANDLING ETTER PLAN- OG BYGNINGSLOVEN

| Dato | XXX | Revisjon | XXX | SAKS-NR | DATO | SIGN |
|------|-----|----------|-----|---------|------|------|
| Dato | XXX | Revisjon | XXX |         |      |      |
| Dato | XXX | Revisjon | XXX |         |      |      |

Kommunestyret sitt vedtak

Ny 2. gang behandling

Offentlig ettersyn fra ..... til .....

2. gangs behandling

Offentlig ettersyn fra ..... til .....

1. gangs behandling

Kunngjøring av oppstart av planarbeid

Oppstartsmøte

PLANEN ER UTARBEIDET AV:

PLANKONSULENT:

TEGNNR. 3

DATO 28.06.21


SIGN. NOEVAW

Det bekreftes at planen er i samsvar med kommunestyrets vedtak av


Bekr.Dato

Plussf



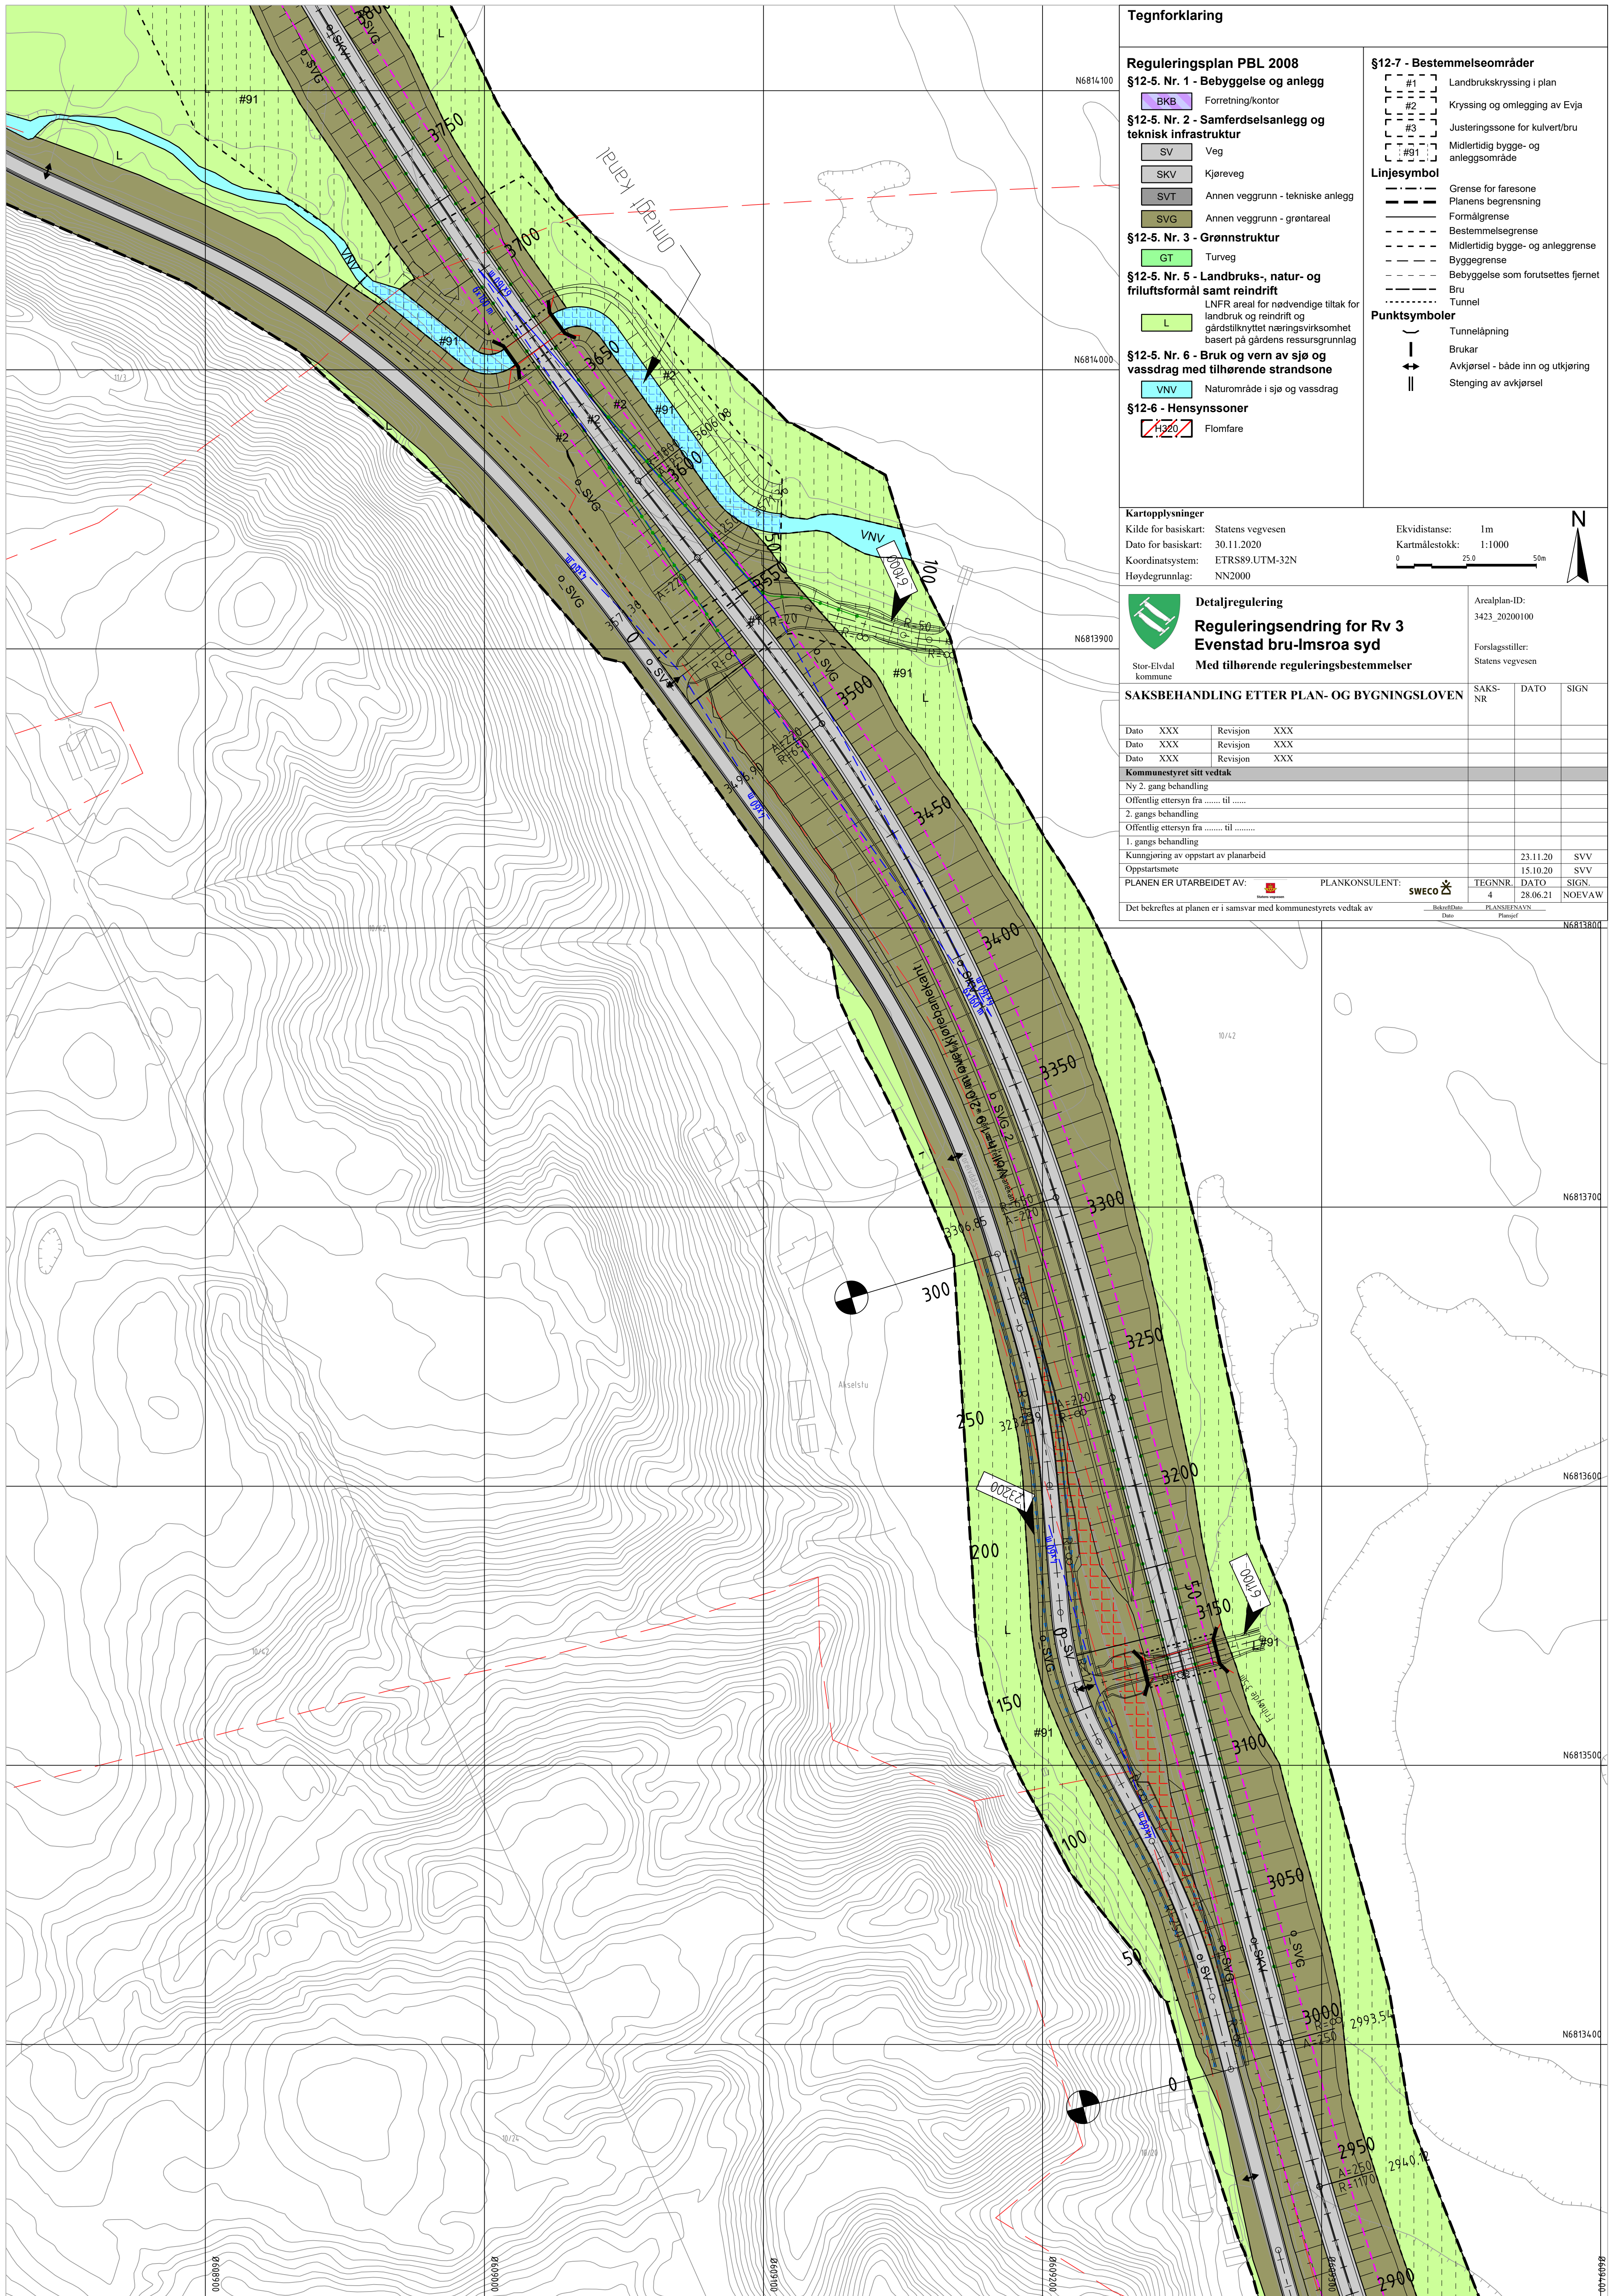



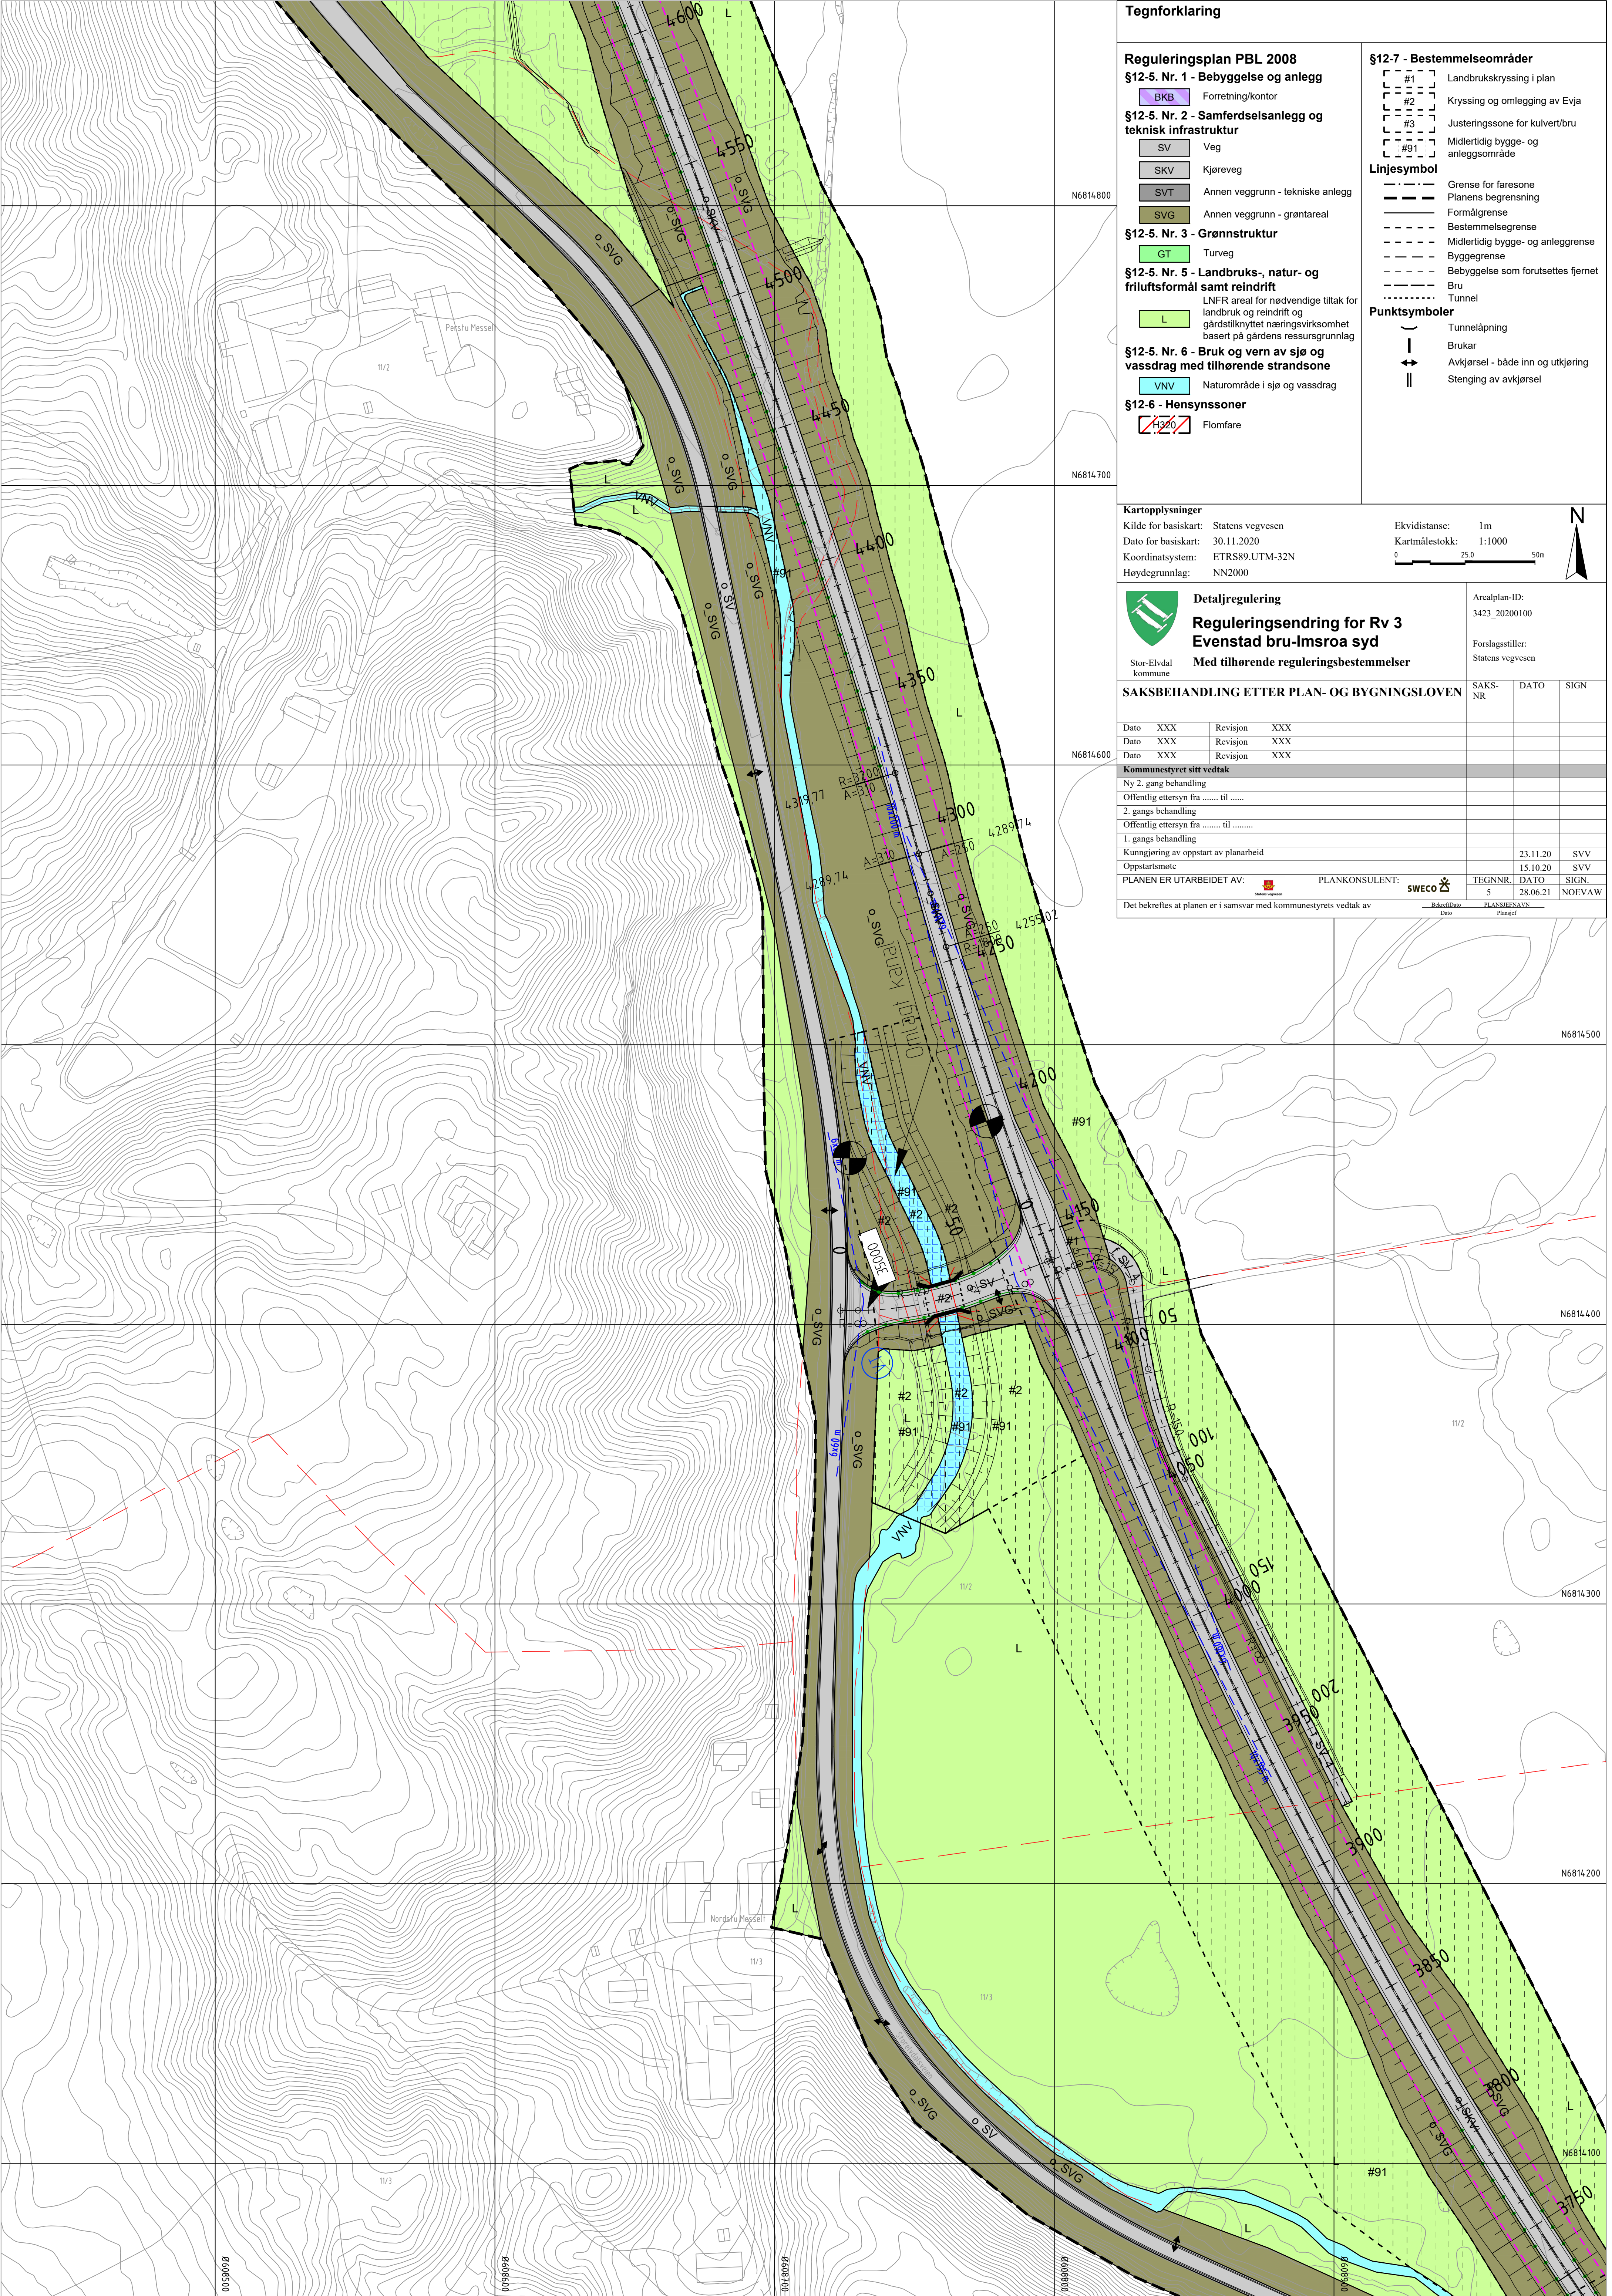

**Tegnforklaring**

**Reguleringsplan PBL 2008**

**§12-5. Nr. 1 - Bebyggelse og anlegg**

BKB Forretning/kontor

SV Veg

SKV Kjørveg

SVT Annen veggrunn - tekniske anlegg

SVG Annen veggrunn - grøntareal

**§12-5. Nr. 3 - Grønnstruktur**

GT Turveg

**§12-5. Nr. 5 - Landbruks-, natur- og friluftsmål samt reindrift**

LNFR areal for nødvendige tiltak for landbruk og reindrift og gårdstilknyttet næringsvirksomhet basert på gårdens ressursgrunnlag

L

**§12-5. Nr. 6 - Bruk og vern av sjø og vassdrag med tilhørende strandsone**

VNV Naturområde i sjø og vassdrag

**§12-6 - Hensynssoner**

H320 Flomfare

**§12-7 - Bestemmelseområder**

#1 Landbrukskryssing i plan

#2 Kryssing og omlegging av Evja

#3 Justeringsone for kulvert/bru

#91 Midlertidig bygge- og anleggsområde

**Linjesymbol**

--- Grense for faresone

--- Planens begrensning

--- Formålgrense

--- Bestemmelsegrense

--- Midlertidig bygge- og anleggsgrense

--- Byggegrense

--- Bebyggelse som forutsettes fjernet

--- Bru

--- Tunnel

**Punktsymboler**

( ) Tunnelåpning

Brakar

Avkjørsel - både inn og utkjøring

Stenging av avkjørsel

**Kartopplysninger**

Kilde for basiskart: Statens vegvesen

Dato for basiskart: 30.11.2020

Koordinatsystem: ETRS89-UTM-32N

Høydegrunnlag: NN2000

Ekvidistanse: 1m

Kartmålestokk: 1:1000

0 25.0 50m

**N**

**Detaljregulering**

**Reguleringsendring for Rv 3 Evenstad bru-lmsroa syd**

**Med tilhørende reguleringsbestemmelser**

Arealplan-ID: 3423\_20200100

Forslagsstiller: Statens vegvesen

| SAKSBEHANDLING ETTER PLAN- OG BYGNINGSLOVEN |     |          | SAKS-NR | DATO | SIGN |
|---------------------------------------------|-----|----------|---------|------|------|
| Dato                                        | XXX | Revisjon | XXX     |      |      |
| Dato                                        | XXX | Revisjon | XXX     |      |      |
| Dato                                        | XXX | Revisjon | XXX     |      |      |

**Kommunestyret sitt vedtak**

Ny 2. gang behandling

Offentlig ettersyn fra ..... til .....

2. gangs behandling

Offentlig ettersyn fra ..... til .....

1. gangs behandling

Kunngjøring av oppstart av planarbeid

Oppstartsmøte

PLANEN ER UTARBEIDET AV:  PLANKONSULENT: **SWECO** 

TEGN NR. 5

DATO 28.06.21


SIGN. NOEVAW

Det bekreftes at planen er i samsvar med kommunestyrets vedtak av

Bekreftelse dato: \_\_\_\_\_

Plannavn: \_\_\_\_\_



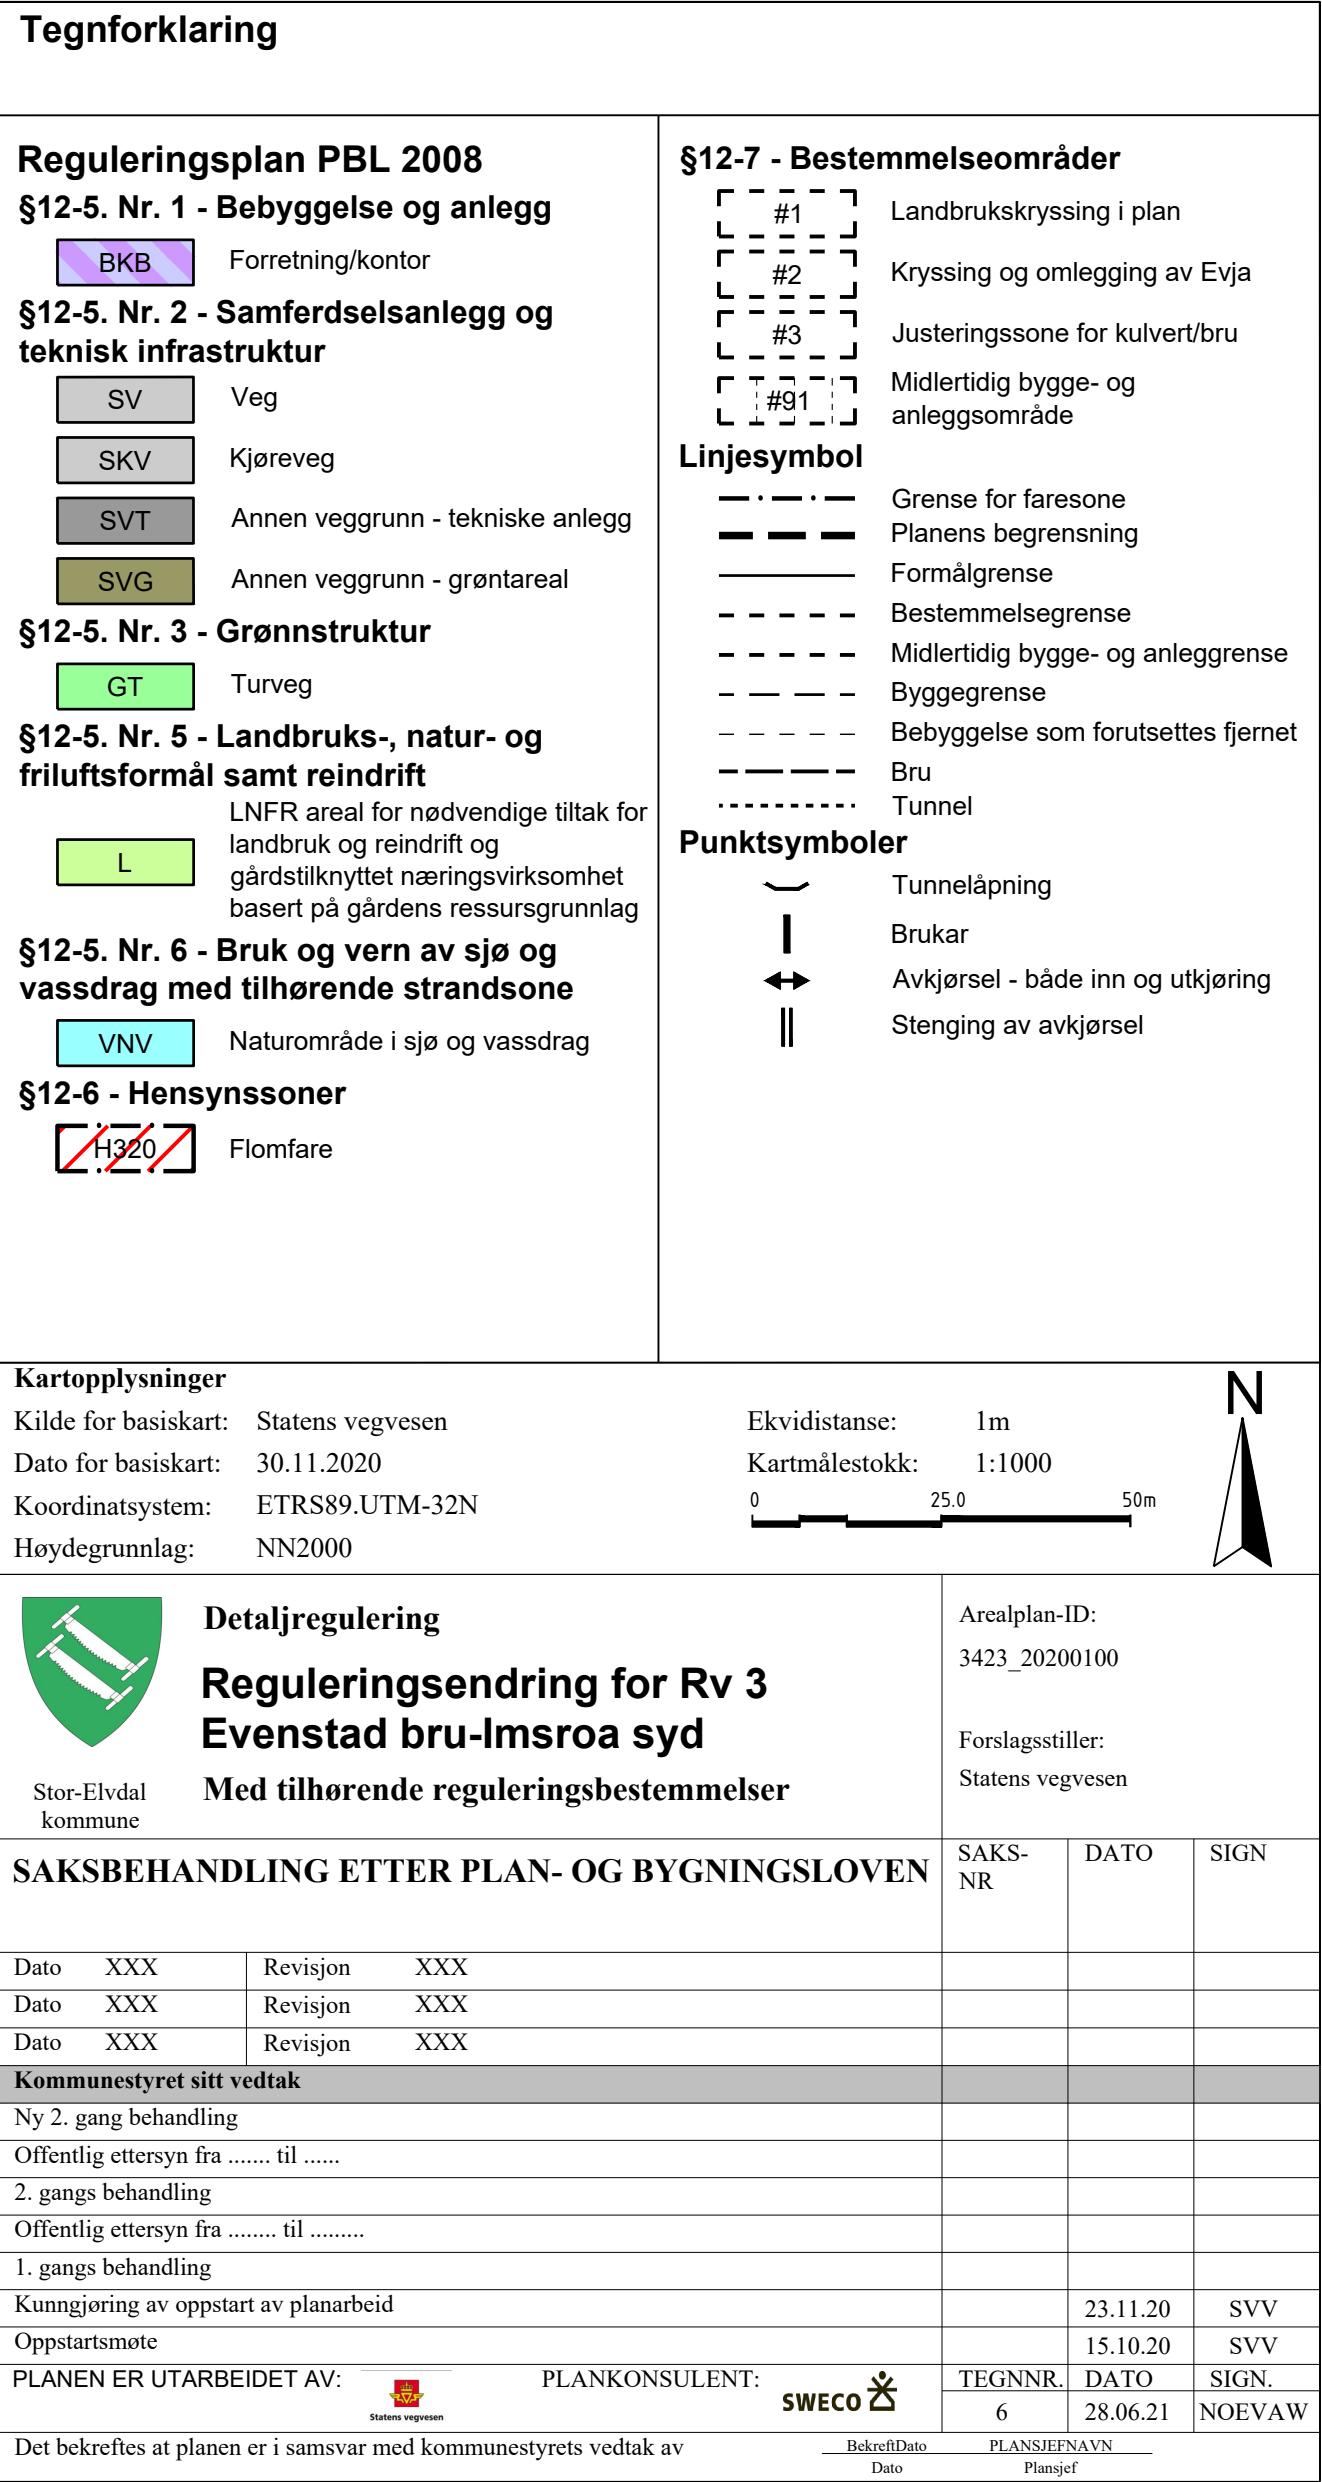





Statens vegvesen  
Pb. 1010 Nordre Ål  
2605 Lillehammer

Tlf: (+47)22073000  
firmapost@vegvesen.no

[vegvesen.no](https://vegvesen.no)

**Trygt fram sammen**