



Statens vegvesen

REGULERINGSPLAN

Tegningshefte



Detaljreguleringsplan for kryssutbedring rv 3 Trønnes


Stor-Elvdal kommune




NVDB




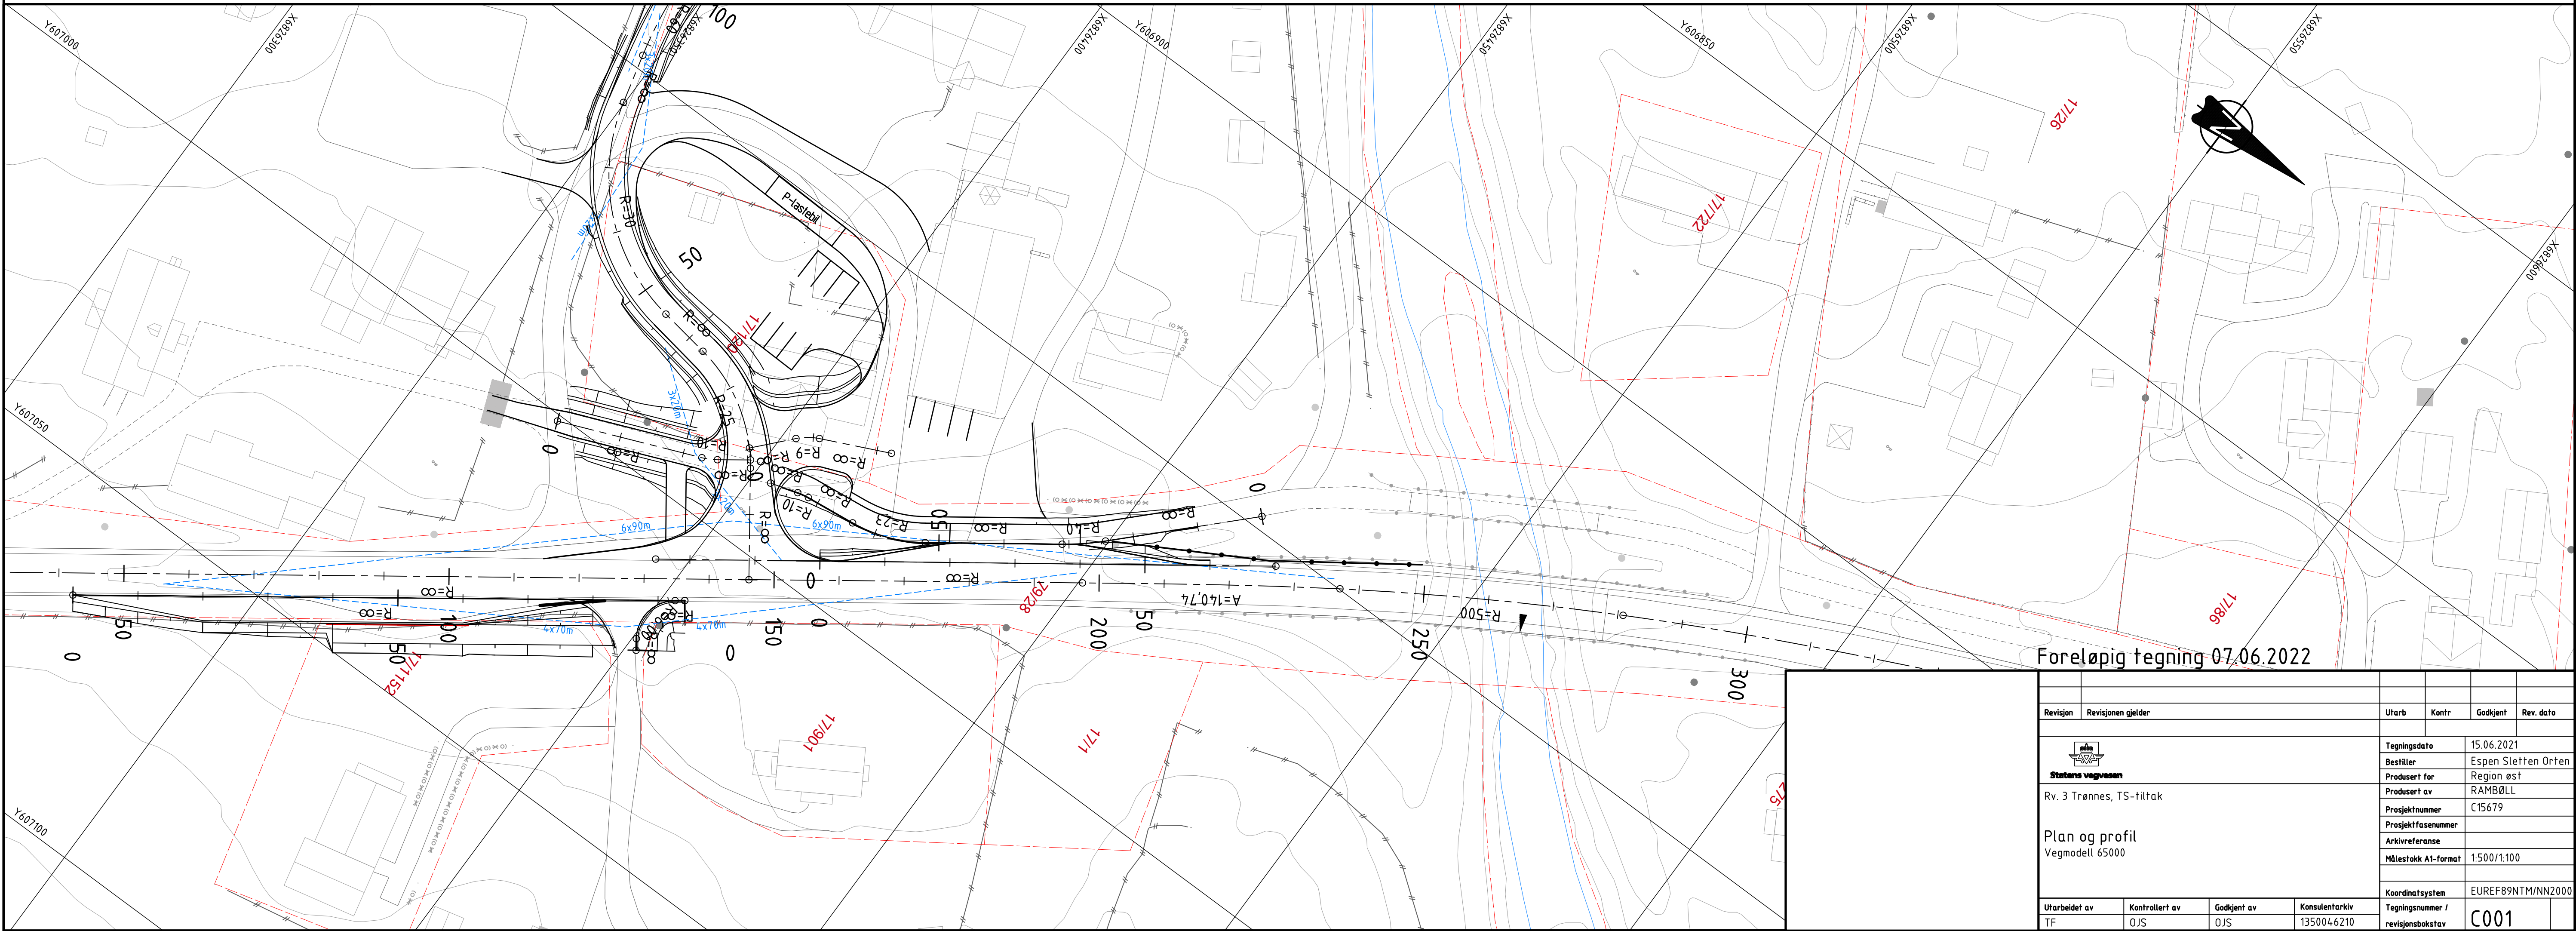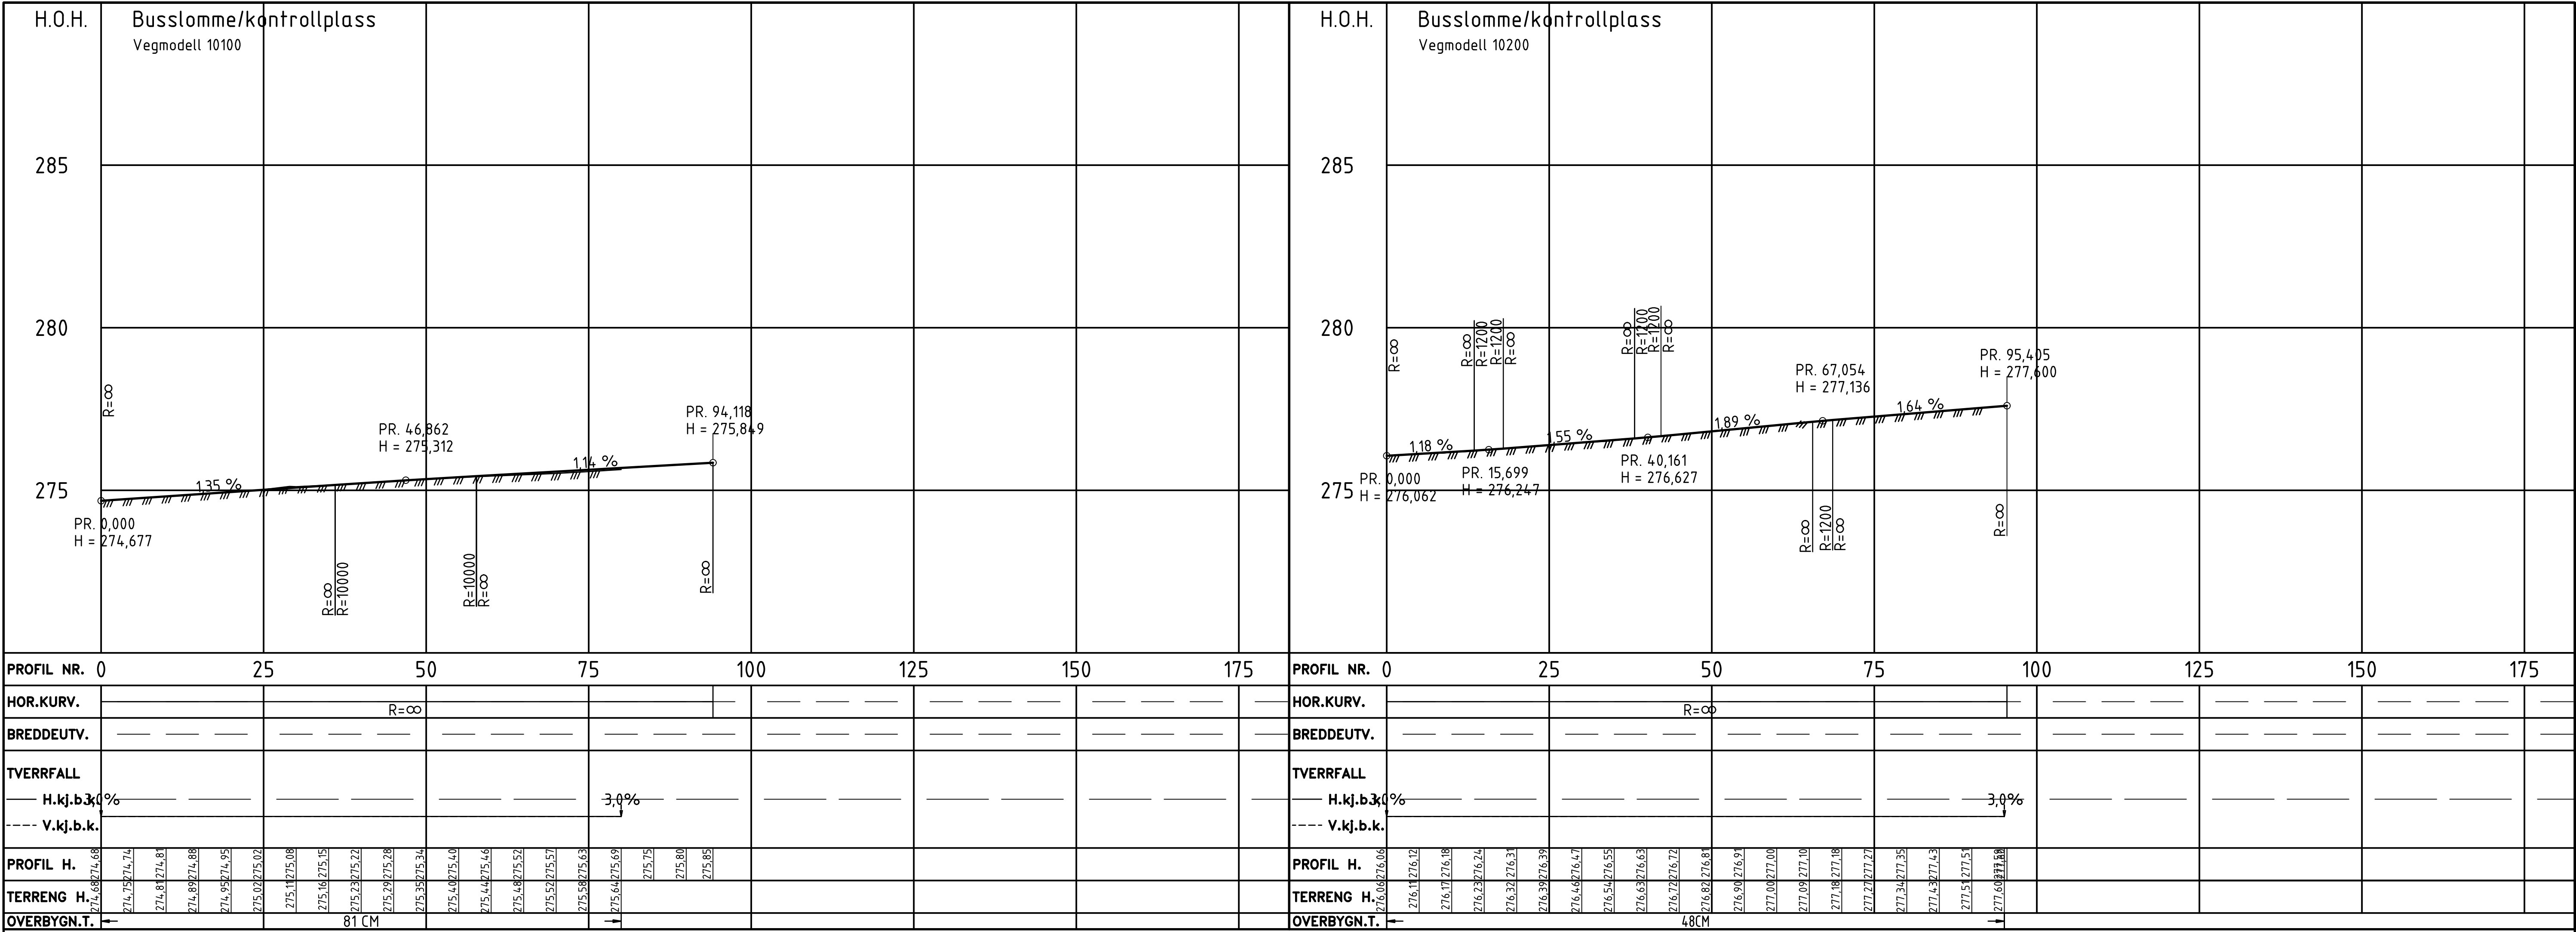

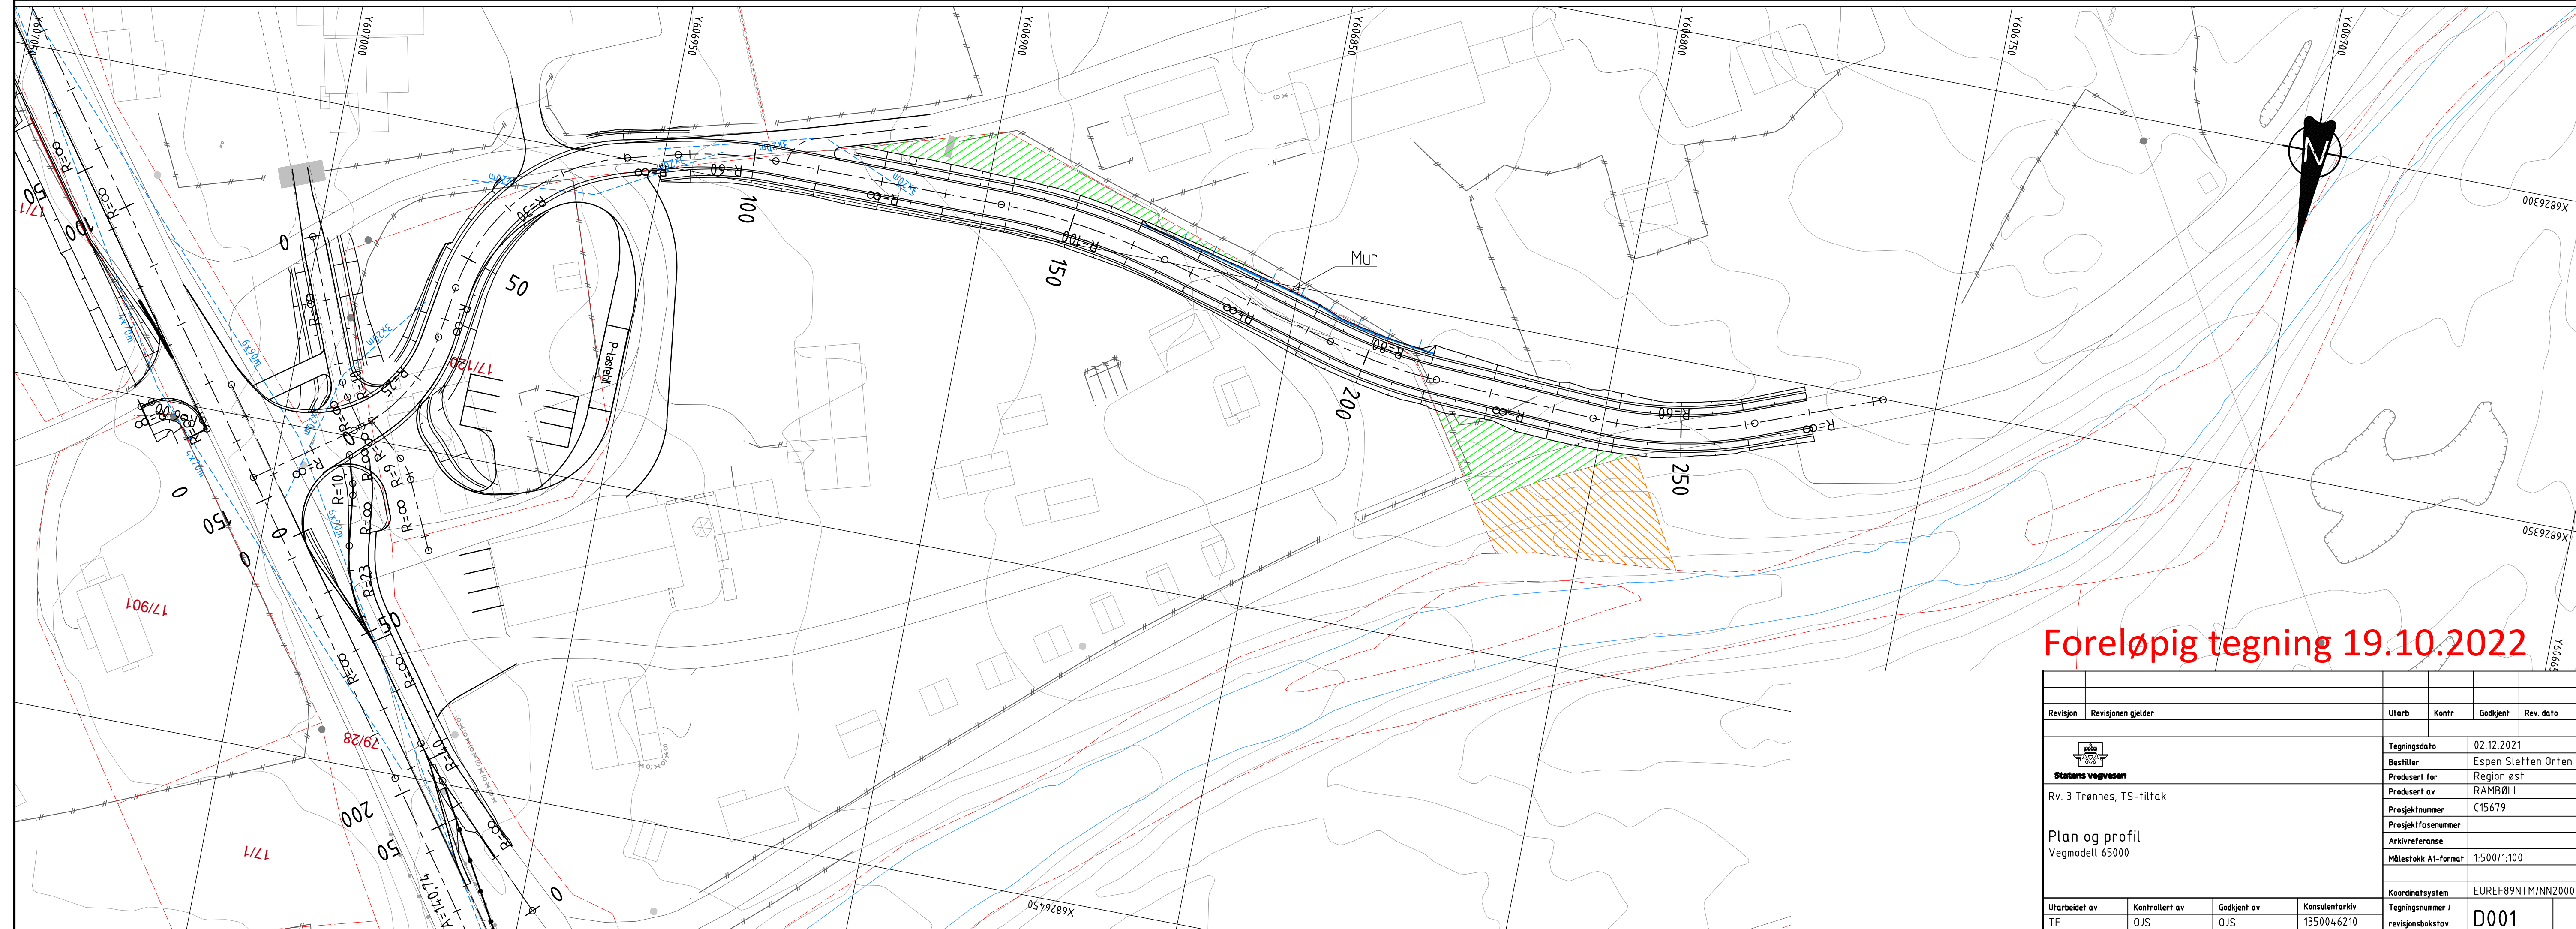

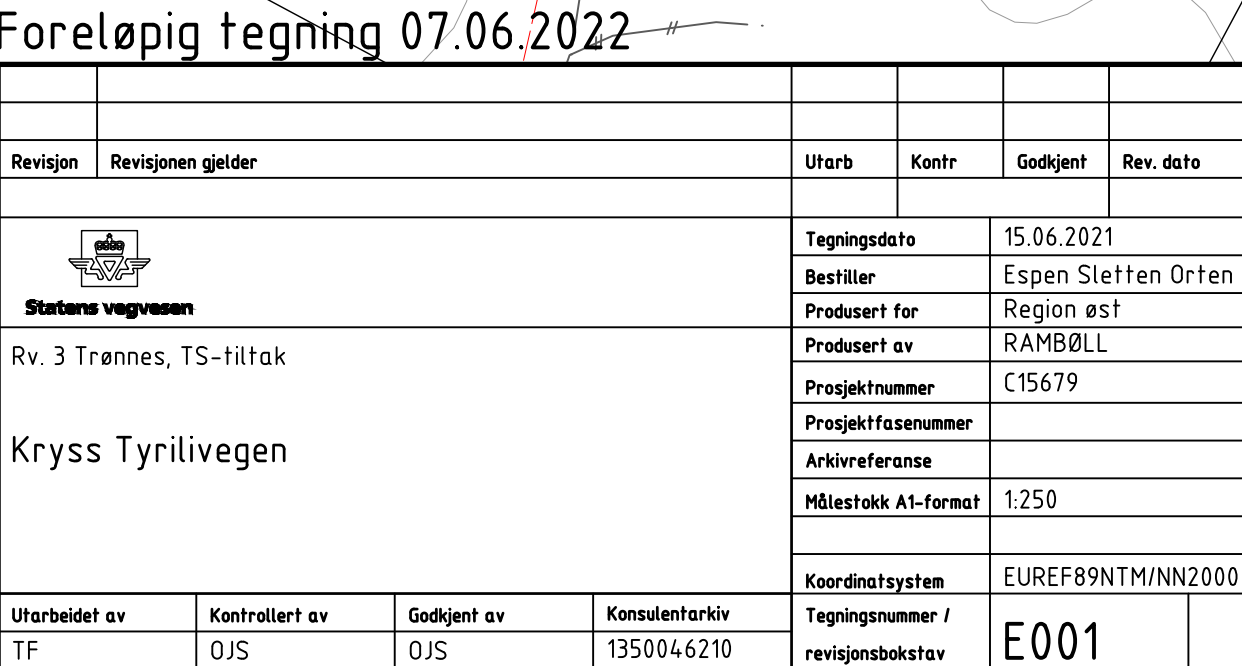





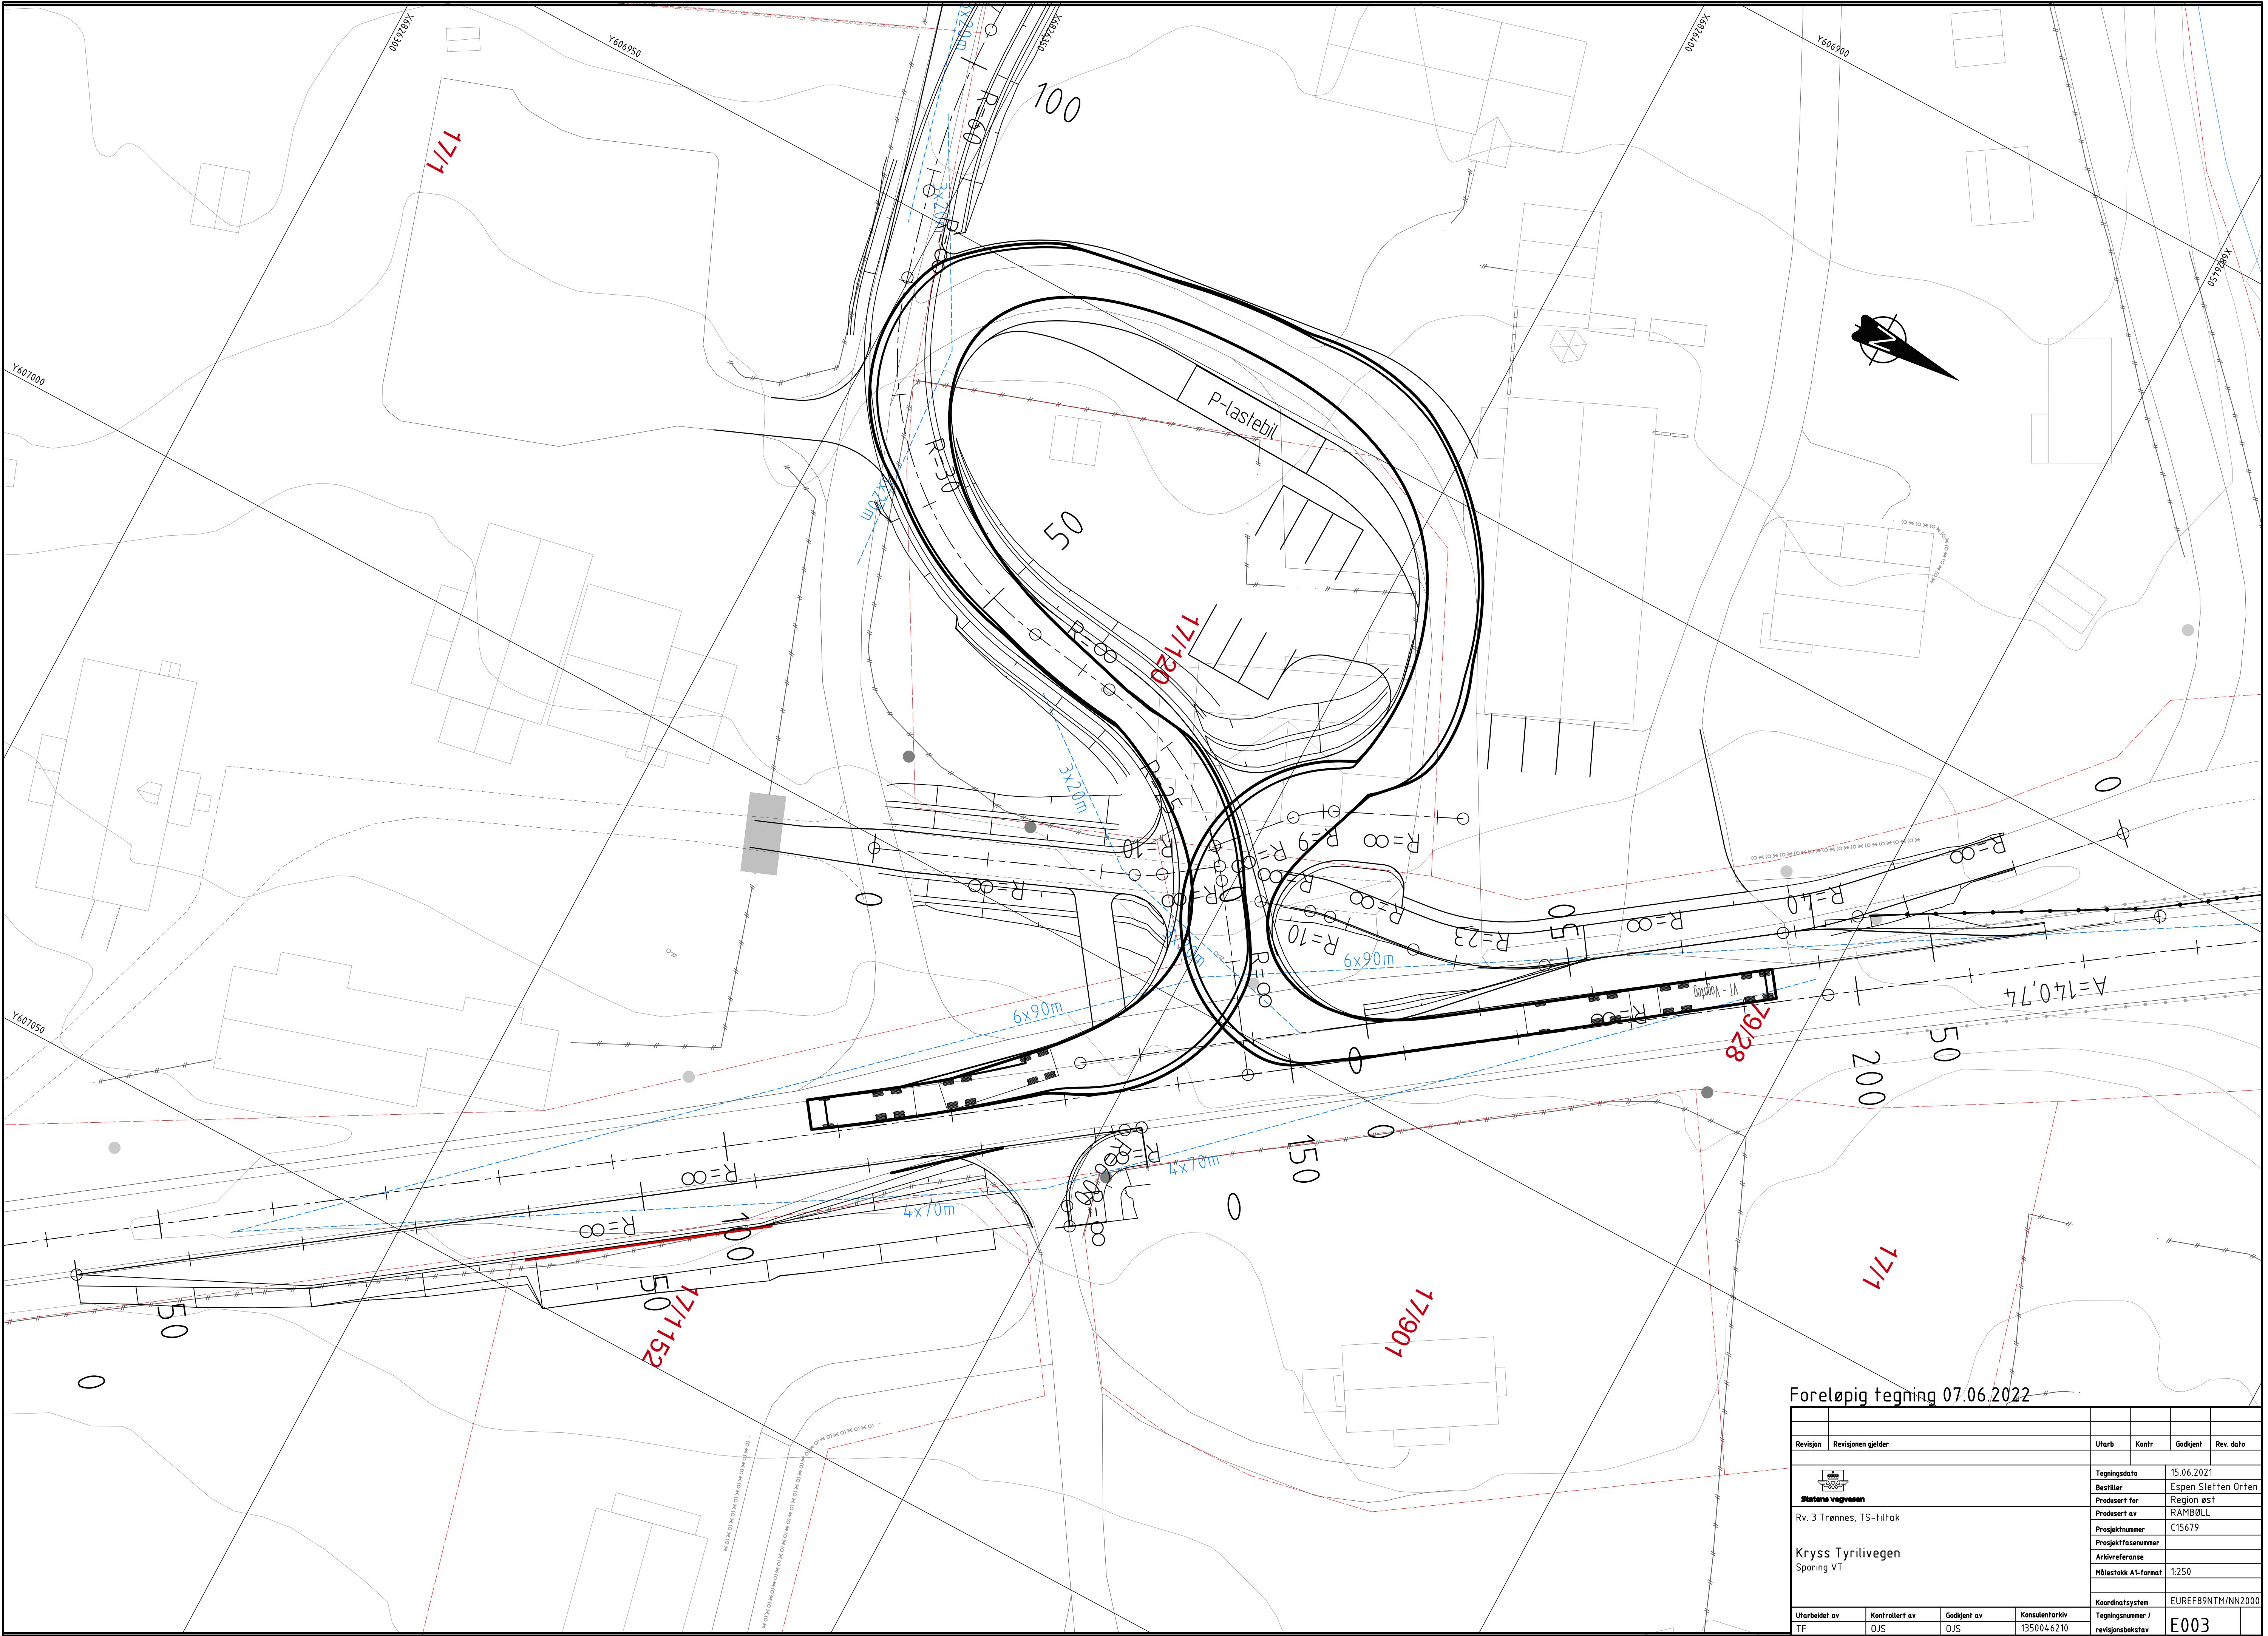

Foreløpig tegning 07.06.2022

Revisjon		Revisjonen gjelder		Utb.	Kontr.	Godj.	Rev. dato
 Statens vegvesen Rv. 3 Trønnes, TS-filtak		Tegningsdato		15.06.2021			
		Bestiller		Espen Sletten Orten			
		Produsert for		Region øst			
		Produsert av		RAMBØLL			
		Prosjektnummer		C15679			
Kryss Tyrilivegen Sporing VT		Prosjektfasenummer					
		Arkivreferanse					
		Målestokk A1-format		1:250			
Utbildet av		Kontrollert av		Godjert av		Konsulentarkiv	
TF		OJS		OJS		1350046210	
						Tegningsnummer / revisjonsbokstav	
						E003	

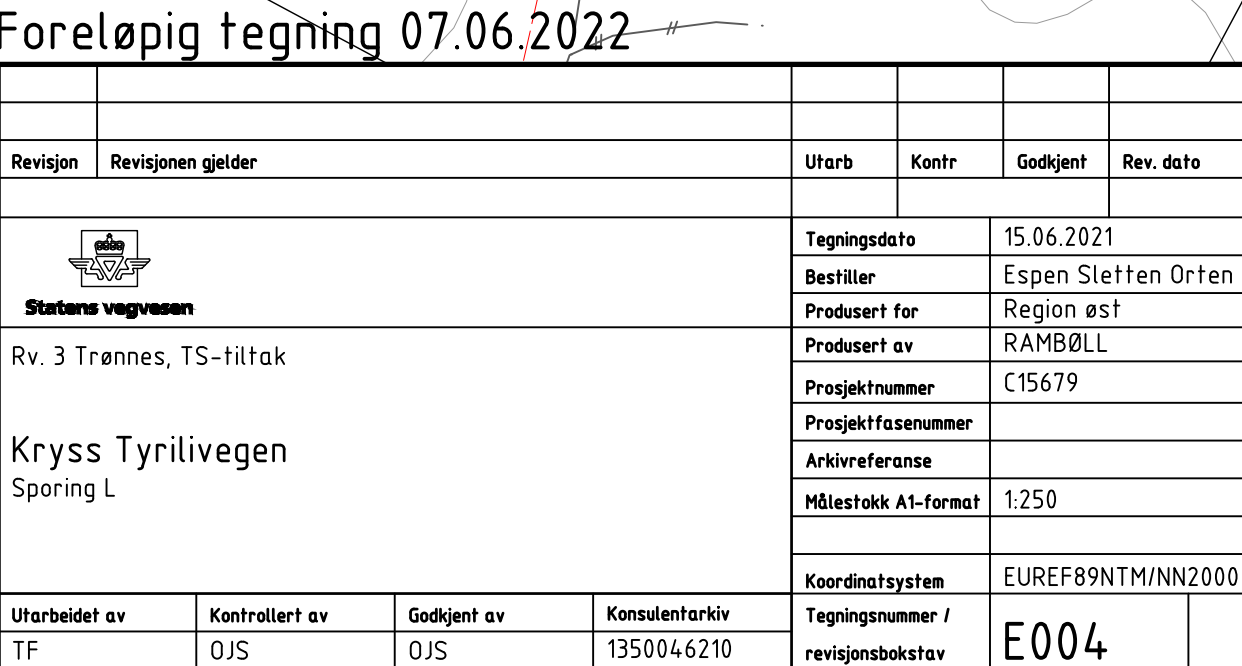

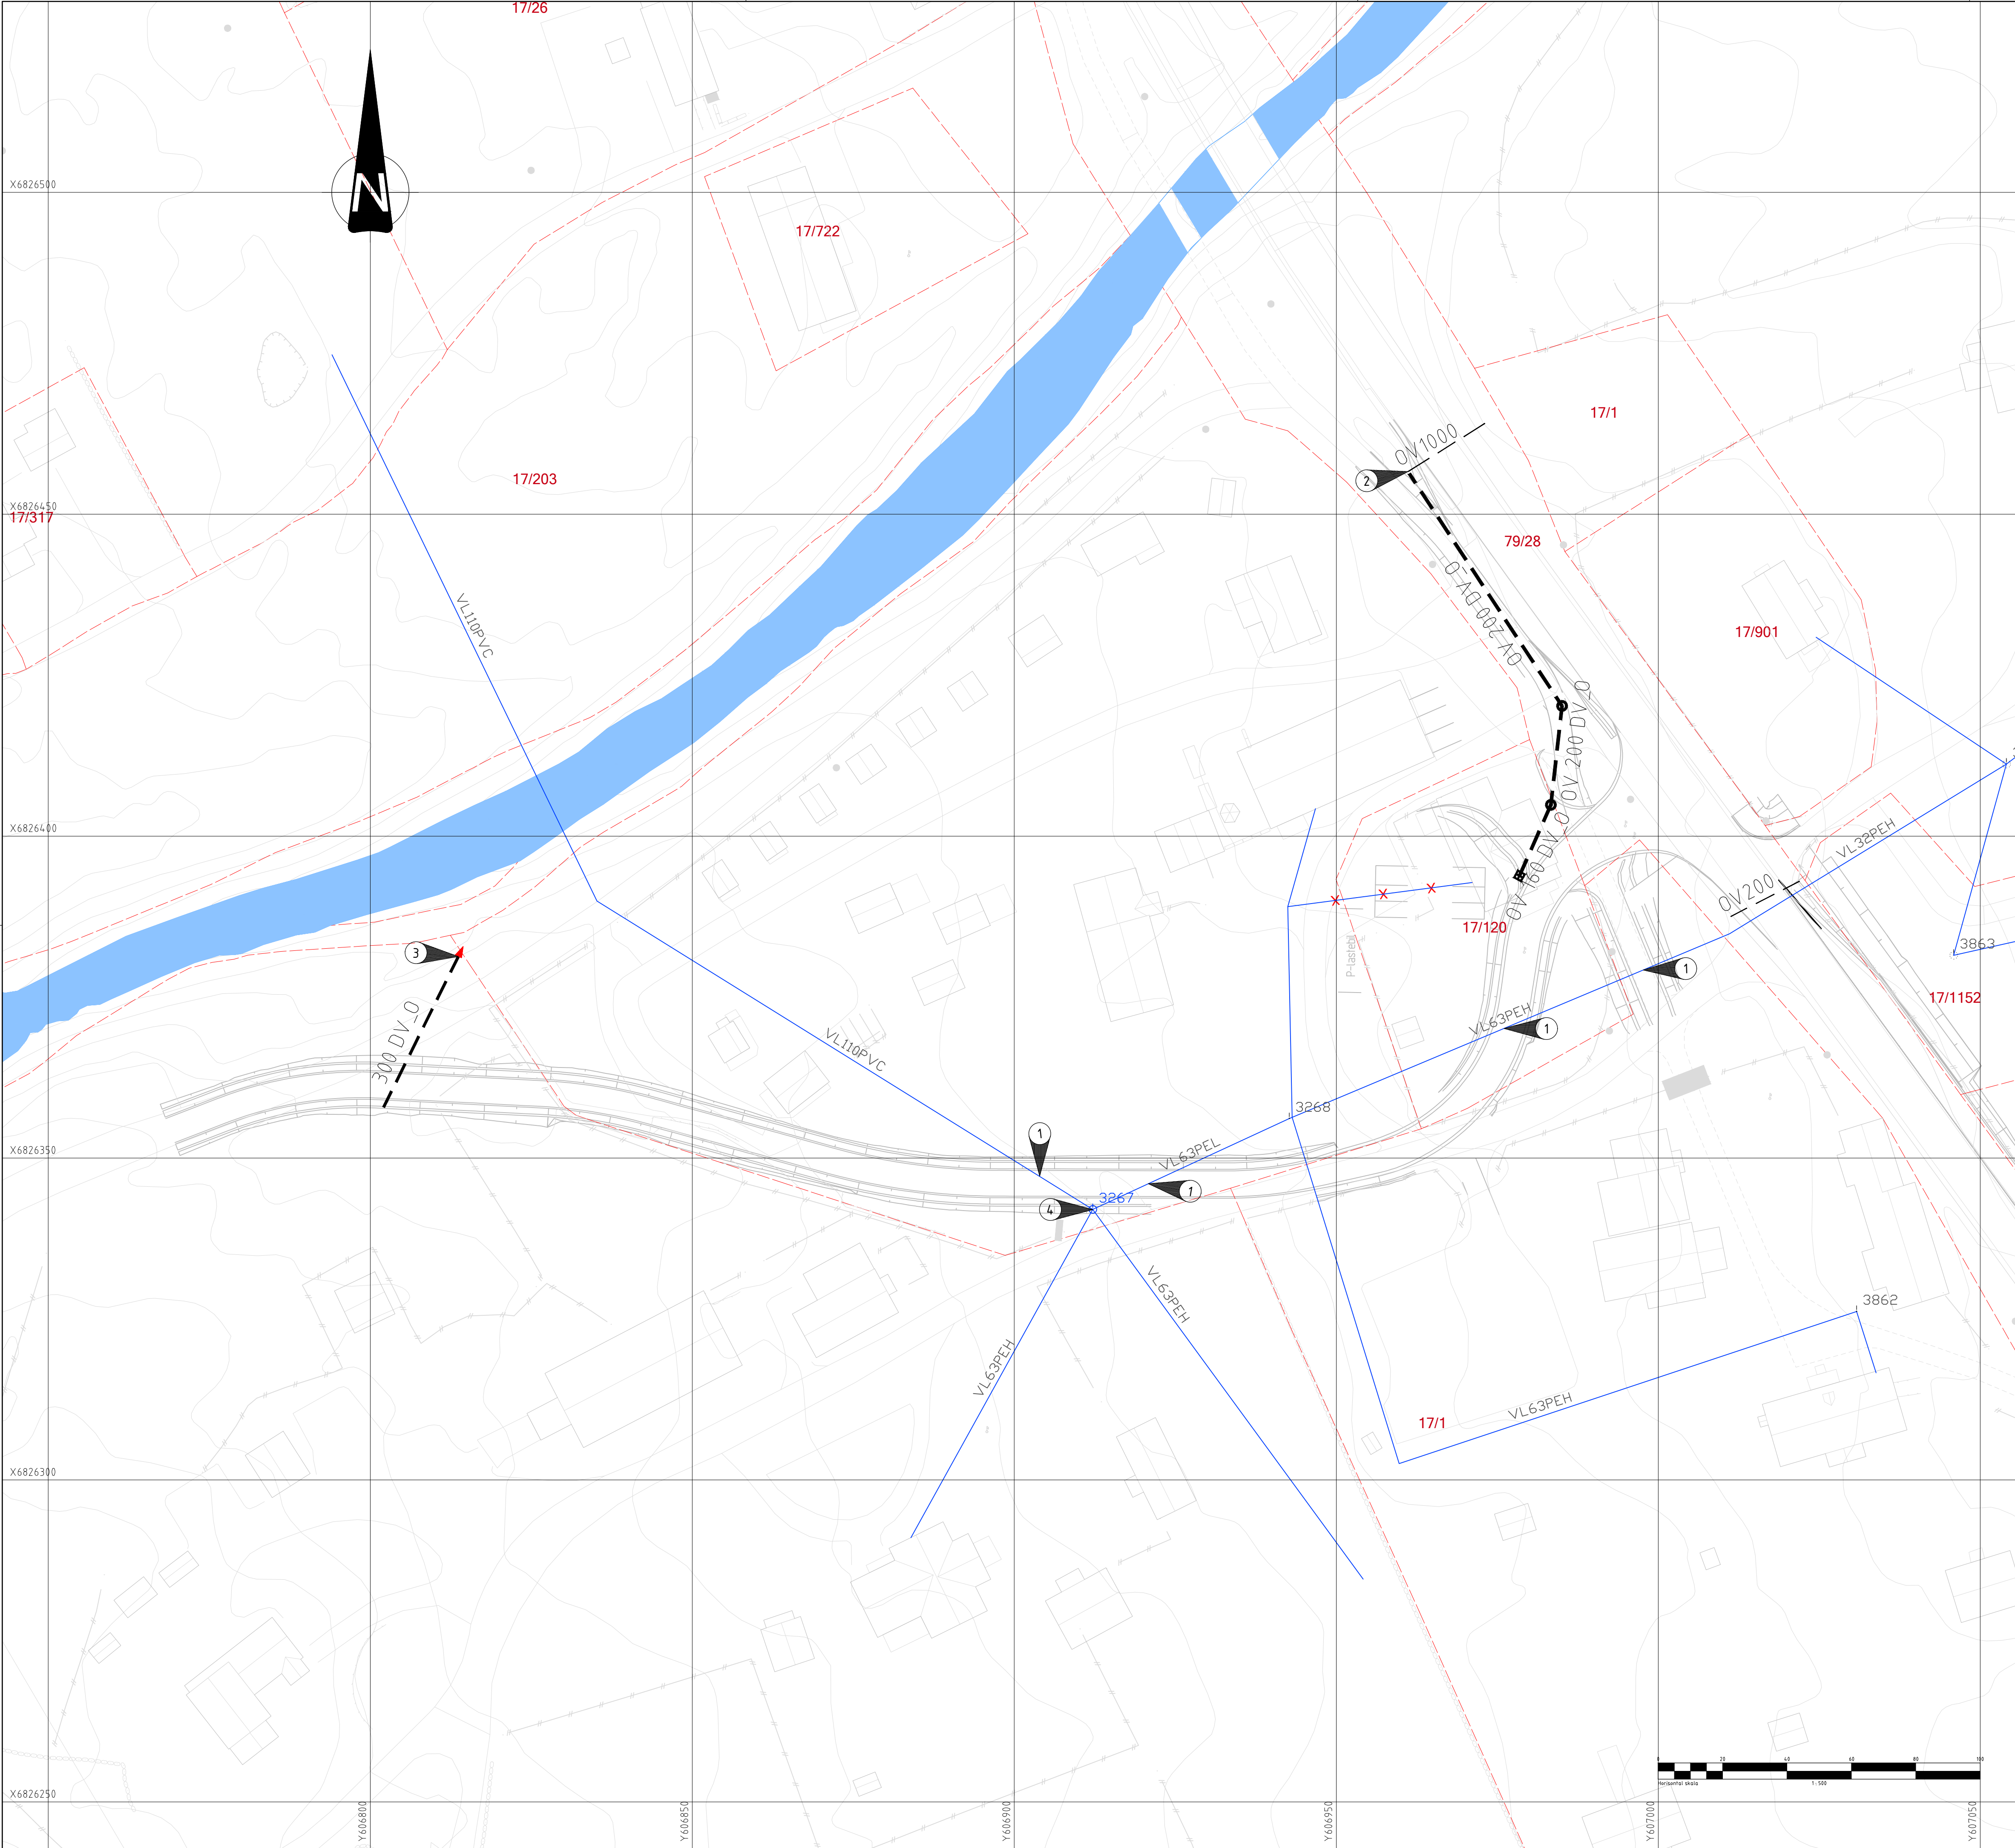

TEGNFORKLARING

LEDNINGER:

Eksisterende

Planlagt

Rives/saneres

Vann

Overvann

SYMBOLER:

Kum

Sluk m/u sf

- MERKNADER
- 1

Overdekning over eksisterende vannledning lavere enn frostfri dybde. Ledning isoleres, evt. senkes til frostfri dybde 2,3 meter.
- 2

Overvann fra parkeringsplass tilkobles eksisterende stikkrenne. Påkobling i eksisterende innløpskum for stikkrenne.
- 3

Utslipp til Trya. Utløpet erosjonssikres.
- 4

Eksisterende vannkum blir liggende i planlagt veggrøft. Topplate og lokk senkes, og filpasses nytt ferreng. Kum flyttes ved behov.

MERKNADER:

Alle arbeider utføres iht. Stor-Elvdal kommunes

- VA-Norm
- Sanitærreglement
- Retningslinjer for graving i kommunale veier.

Nøvendige punktoppgraving og avdekking for å fastslå beliggenhet og høyde på eksisterende ledninger, stikkledninger og kabler må utføres før oppstart av grøftarbeider.

For alle ledninger og kabler må en høydevurdering gjøres. Eventuelle avvik eller problemer pga. annen høyde enn forutsatt skal varsles byggherren snarest, slik at korrigerende tiltak kan iverksettes.

Plassering SF må sjekkes mot landskapsplan. Plasering på denne planen er kun til orientering.

Løsninger og valg for overvannssystem og evt. omlegging/isolasjon av VL må ses nærmere på i detalj før oppstart av anleggsarbeid.

Revisjon	Revisjonen gjelder			Utarb	Kontr	Gadjent	Rev. dato
 Statens vegvesen Rv. 3 Trønnes, TS-tiltak				Tegningsdato		06.05.2022	
				Bestiller		Espen Sletten Orten	
				Produsert for		Region øst	
				Produsert av		RAMBOLL	
				Prosjektnummer		C15679	
Dreneringsplan				Prosjektfasennummer			
				Arkivreferanse			
				Målestokk A1-format		1:500	
Eksisterende og planlagt drenering				Koordinatsystem		EUREF89NTM/INN2000	
				Tegningsnummer / revisjonsbokstav		GH001	
Utarbeidet av		Kontrollert av	Gadjent av	Konsulentarkiv			
JODY		THPH	-	1350046210			



Statens vegvesen
Pb. 1010 Nordre Ål
2605 Lillehammer

Tlf: (+47) 22 07 30 00

firmapost@vegvesen.no

vegvesen.no

Tryggere, enklere og grønnere reisehverdag