


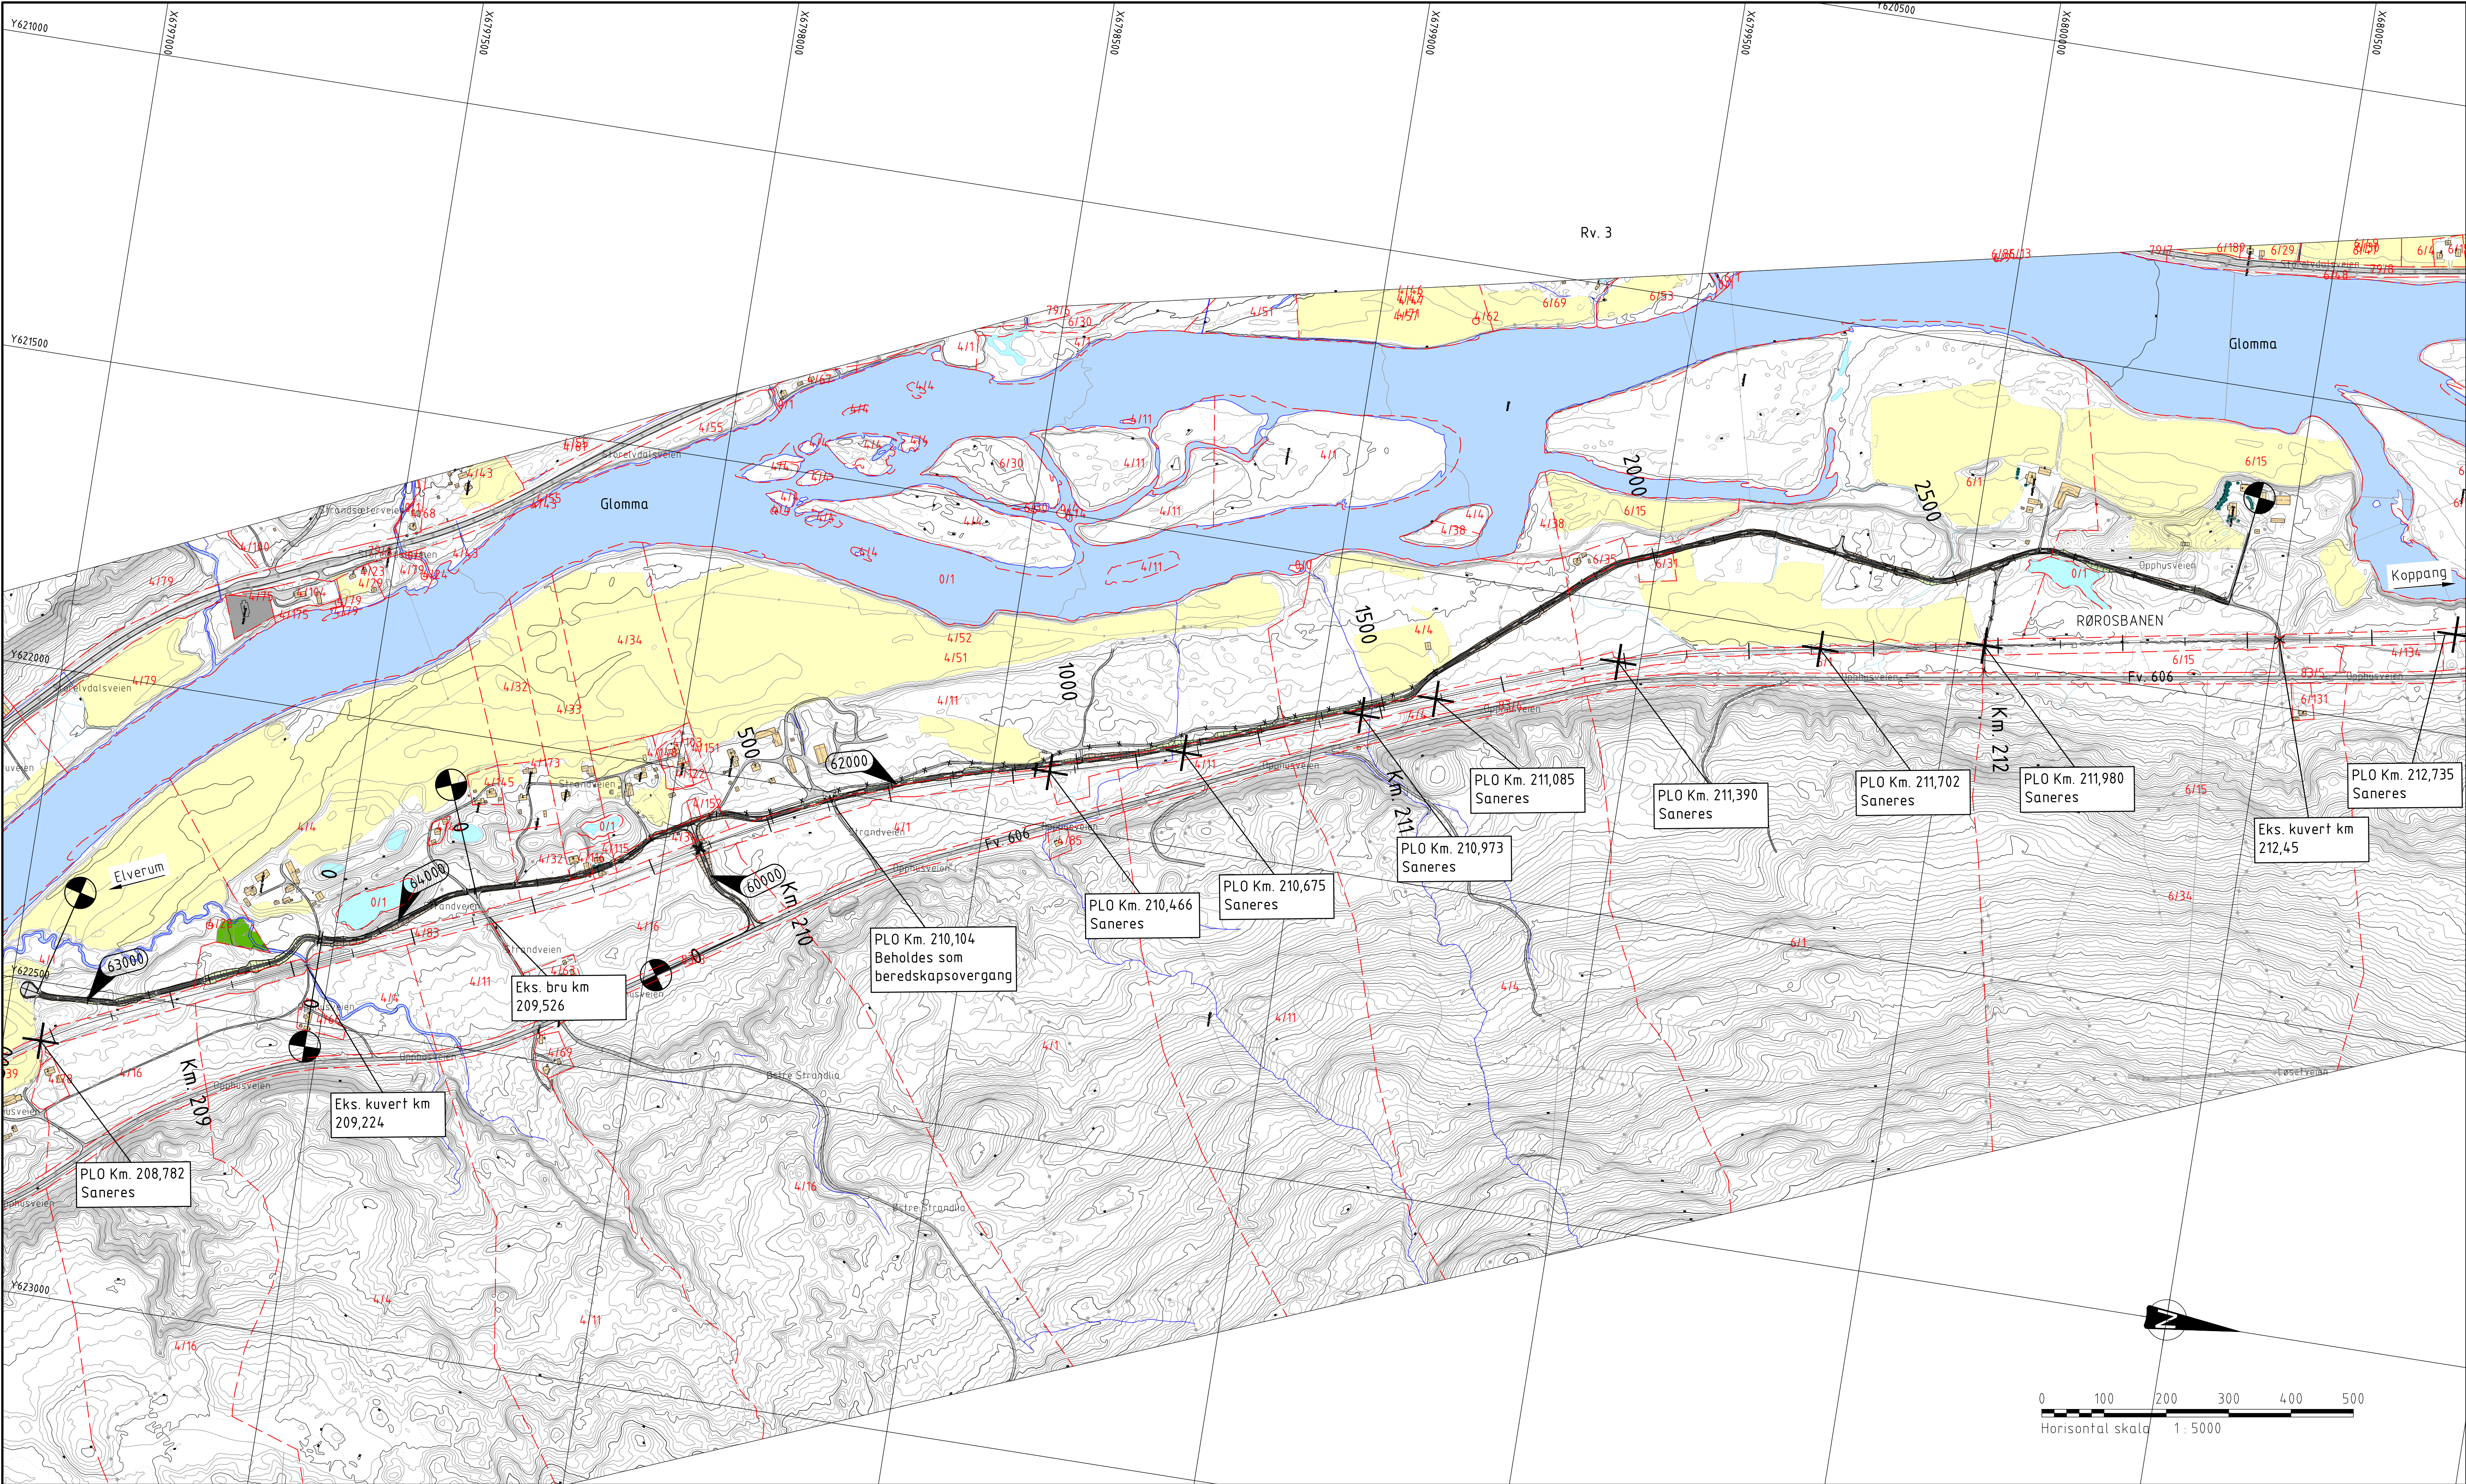

SYMBOL- OG TEGNFORKLARINGER:

- Eiendomsgrense
- 173/305 Gnr/Bnr
- Parsellgrense
- 60000 60010 Vegmodell-/linjenummer
- Gammelskog

MERKNADER / BESTEMMELSER :

- Planovergang ved km 208.782, 210.466, 210.675, 210.973, 211.085, 211.390, 211.702, 211.980 og 212.735 saneres. Veg graves av og ny linjegrøft etableres.
- Planovergang veg km 210.104 beholdes som beredskapsovergang

HENVISNINGER :

Kartkilde: Norge digitalt
Koordinatsystem:
Horisontalt: EUREF89/UTM -sone 32
Vertikalt: NN2000

- ☐ Akseptert
 - ☐ Akseptert med kommentarer
 - ☐ Ikke akseptert / kommentert revider og send inn på nytt
 - ☐ Kun for informasjon
- Sign: _____

FORELØPIG PR. 11.06.2025					
00A	Detaljregulering	12.05.2025	HoSH	PetteS	KrB
Rev.	Revisjonen gjelder	Dato	Tegnet av	Kontrollert av	Godkjent av
Rørsbanen (Elverum)-Koppang, Stor-Elvdal kommune		Målestokk (A1-formål) 1:5000	Fase	Detaljregulering	
Opphus, KM. 210,104 - 211,980 OVERSIKTSTEGNING		Oppdr. nr.	10204851-40		Lay_B
Prosjekt: 60033352 Sikring og sanering av planoverganger Parsell: 00		Produzent	Multiconsult		
		Tegningsnummer	B-001/00A		
BANE NOR		FDV Tegningsnummer:	FDV rev.:		