


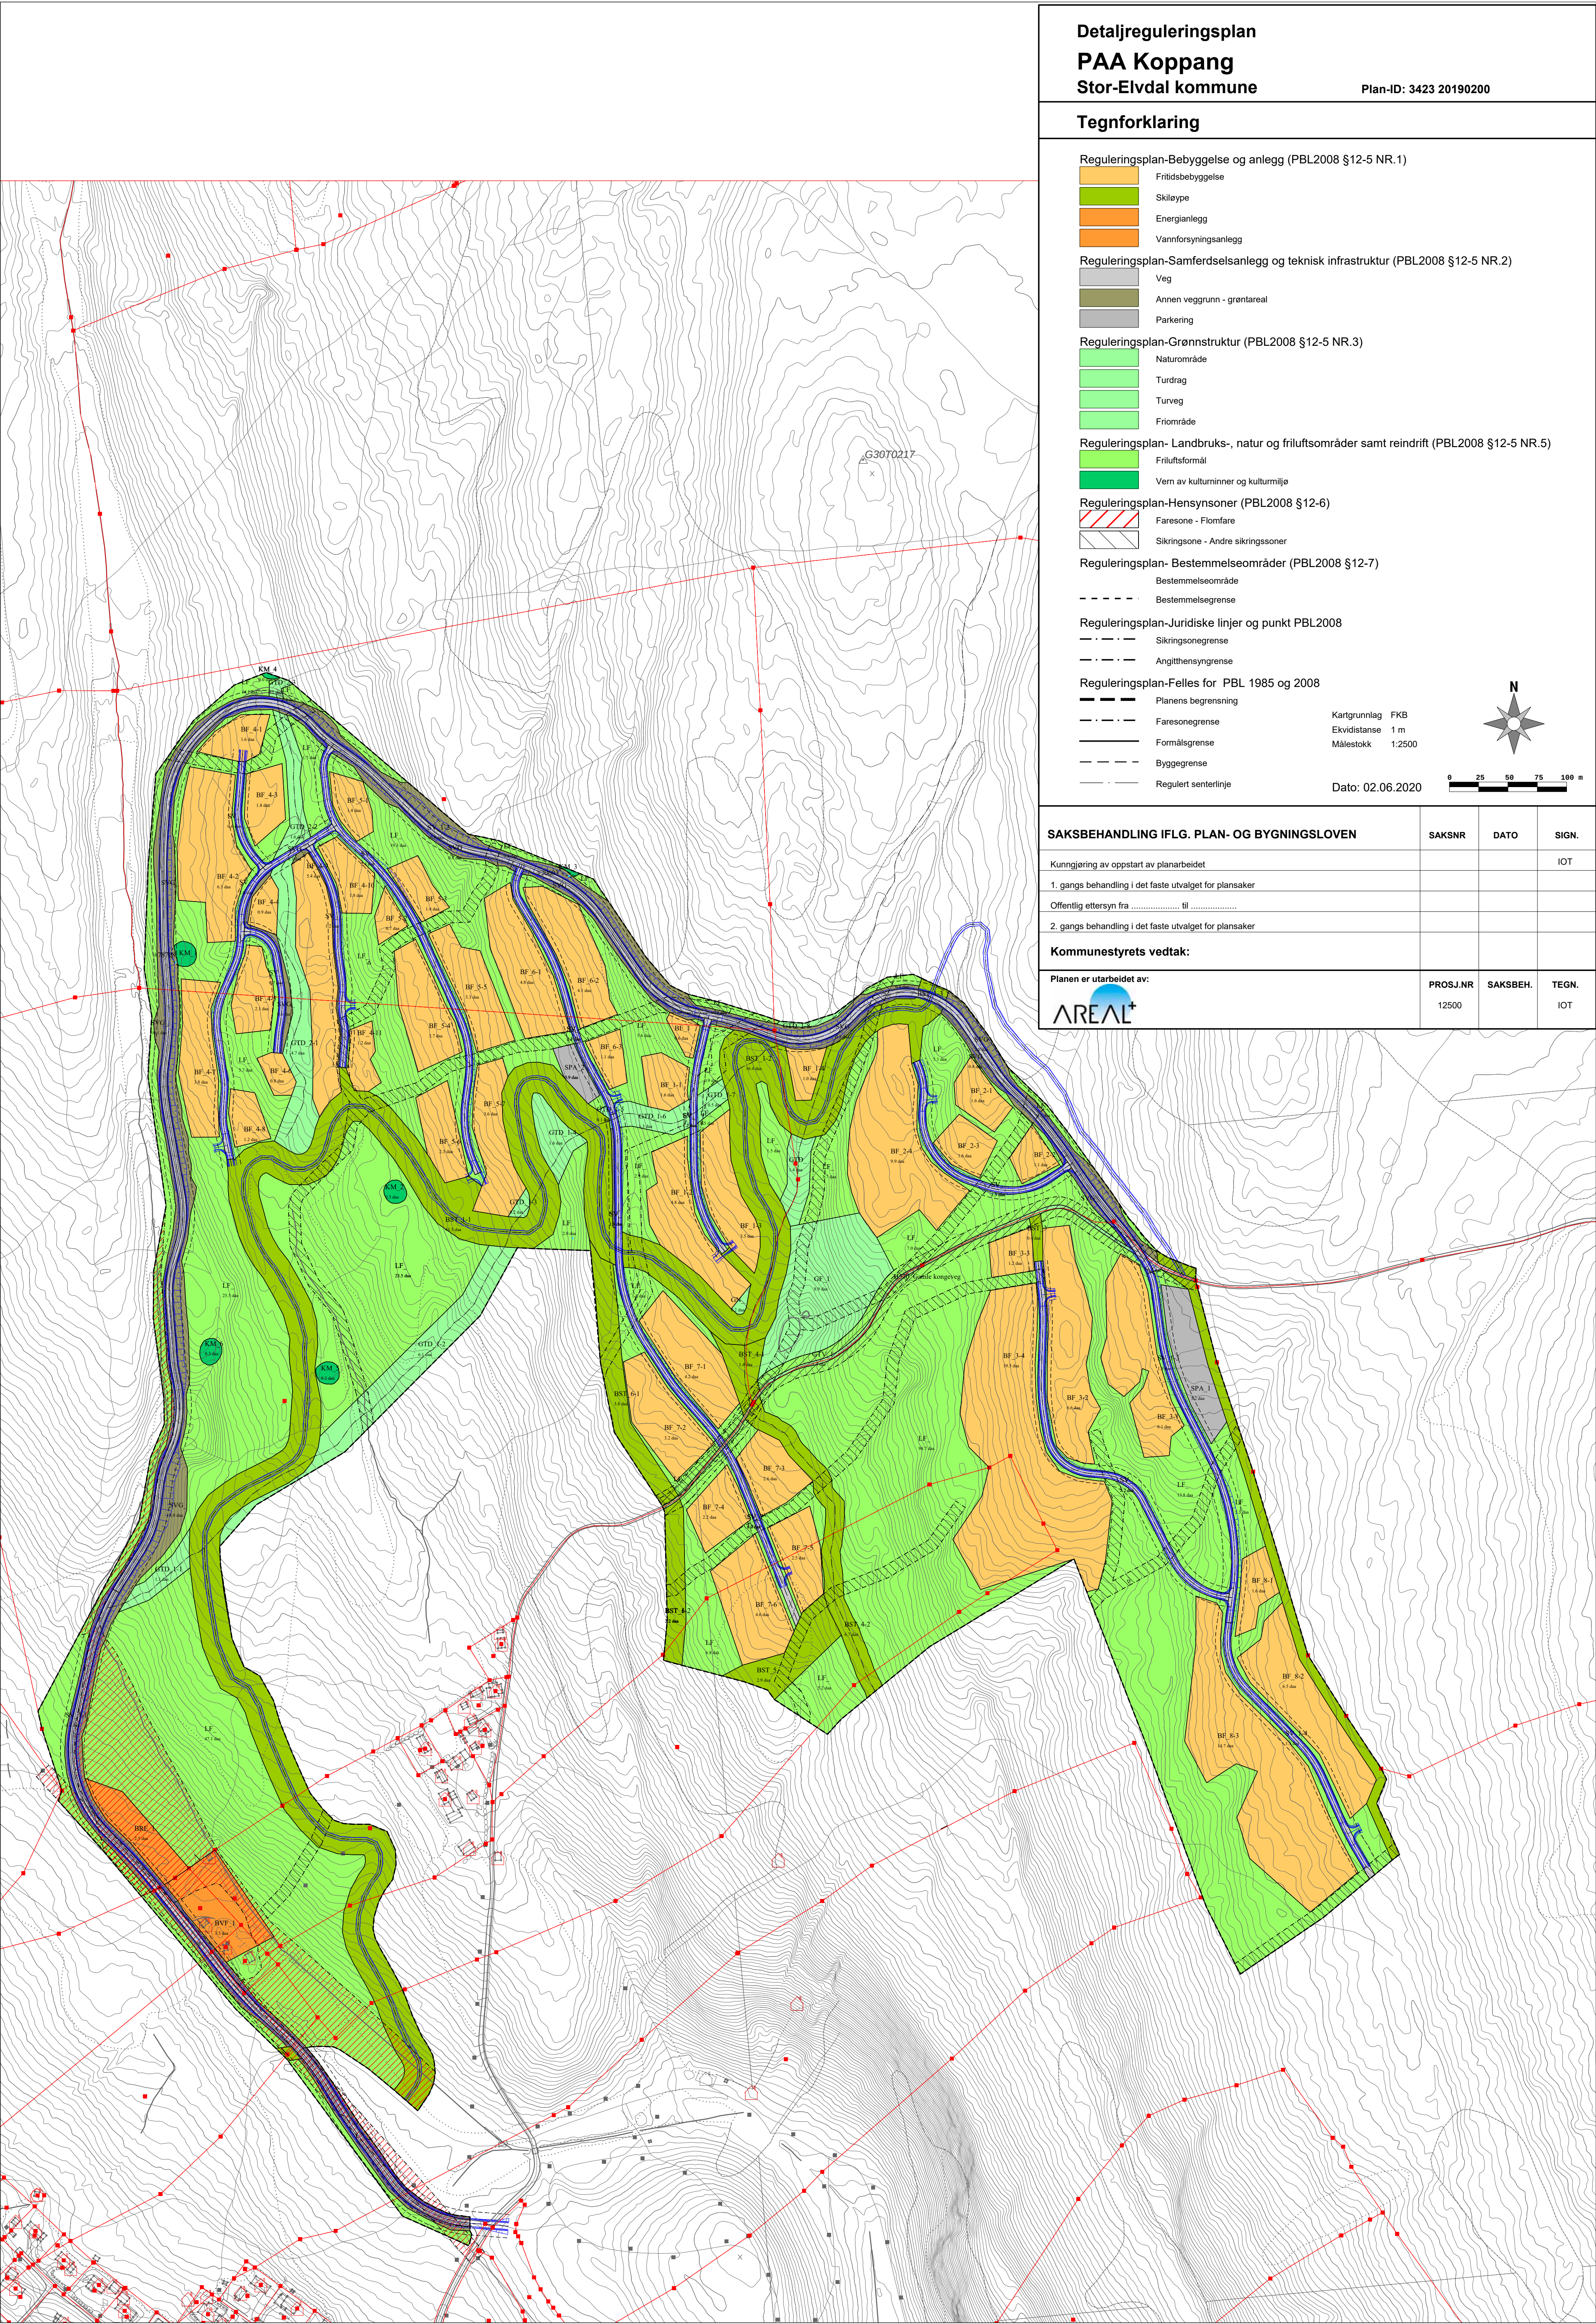

Detaljreguleringsplan

PAA Koppang
Stor-Elvdal kommune

Plan-ID: 3423 20190200

Tegnforklaring

Reguleringsplan-Bebyggelse og anlegg (PBL2008 §12-5 NR.1)

- Fritidsbebyggelse
- Skiløype
- Energianlegg
- Vannforsyningsanlegg

Reguleringsplan-Samferdselsanlegg og teknisk infrastruktur (PBL2008 §12-5 NR.2)

- Veg
- Annen veggrunn - grøntareal
- Parkering

Reguleringsplan-Grønnstruktur (PBL2008 §12-5 NR.3)

- Naturområde
- Turdrag
- Turveg
- Friområde

Reguleringsplan- Landbruks-, natur og friluftsområder samt reindrift (PBL2008 §12-5 NR.5)

- Friluftsmål
- Vern av kulturminner og kulturmiljø

Reguleringsplan-Hensynsoner (PBL2008 §12-6)

- Faresone - Flomfare
- Sikringsone - Andre sikringssoner

Reguleringsplan- Bestemmelseområder (PBL2008 §12-7)

- Bestemmelseområde
- Bestemmelsegrense

Reguleringsplan-Juridiske linjer og punkt PBL2008

- Sikringsonegrense
- Angitt hensynsgrense

Reguleringsplan-Felles for PBL 1985 og 2008

- Planens begrensning
- Faresonegrense
- Formålsgrænse
- Byggesonegrense
- Regulert senterlinje

Kartgrunnlag FKB
Ekvidistanse 1 m
Målestokk 1:2500

Dato: 02.06.2020

0 25 50 75 100 m

SAKSBEHANDLING IFLG. PLAN- OG BYGNINGSLOVEN

SAKSNR

DATO

SIGN.

Kunngjøring av oppstart av planarbeidet

IOT

1. gangs behandling i det faste utvalget for plansaker

Offentlig ettersyn fra til

2. gangs behandling i det faste utvalget for plansaker

Kommunestyrets vedtak:

Planen er utarbeidet av:

PROSJ.NR

SAKSBEH.

TEGN.

AREAL+

12500

IOT