


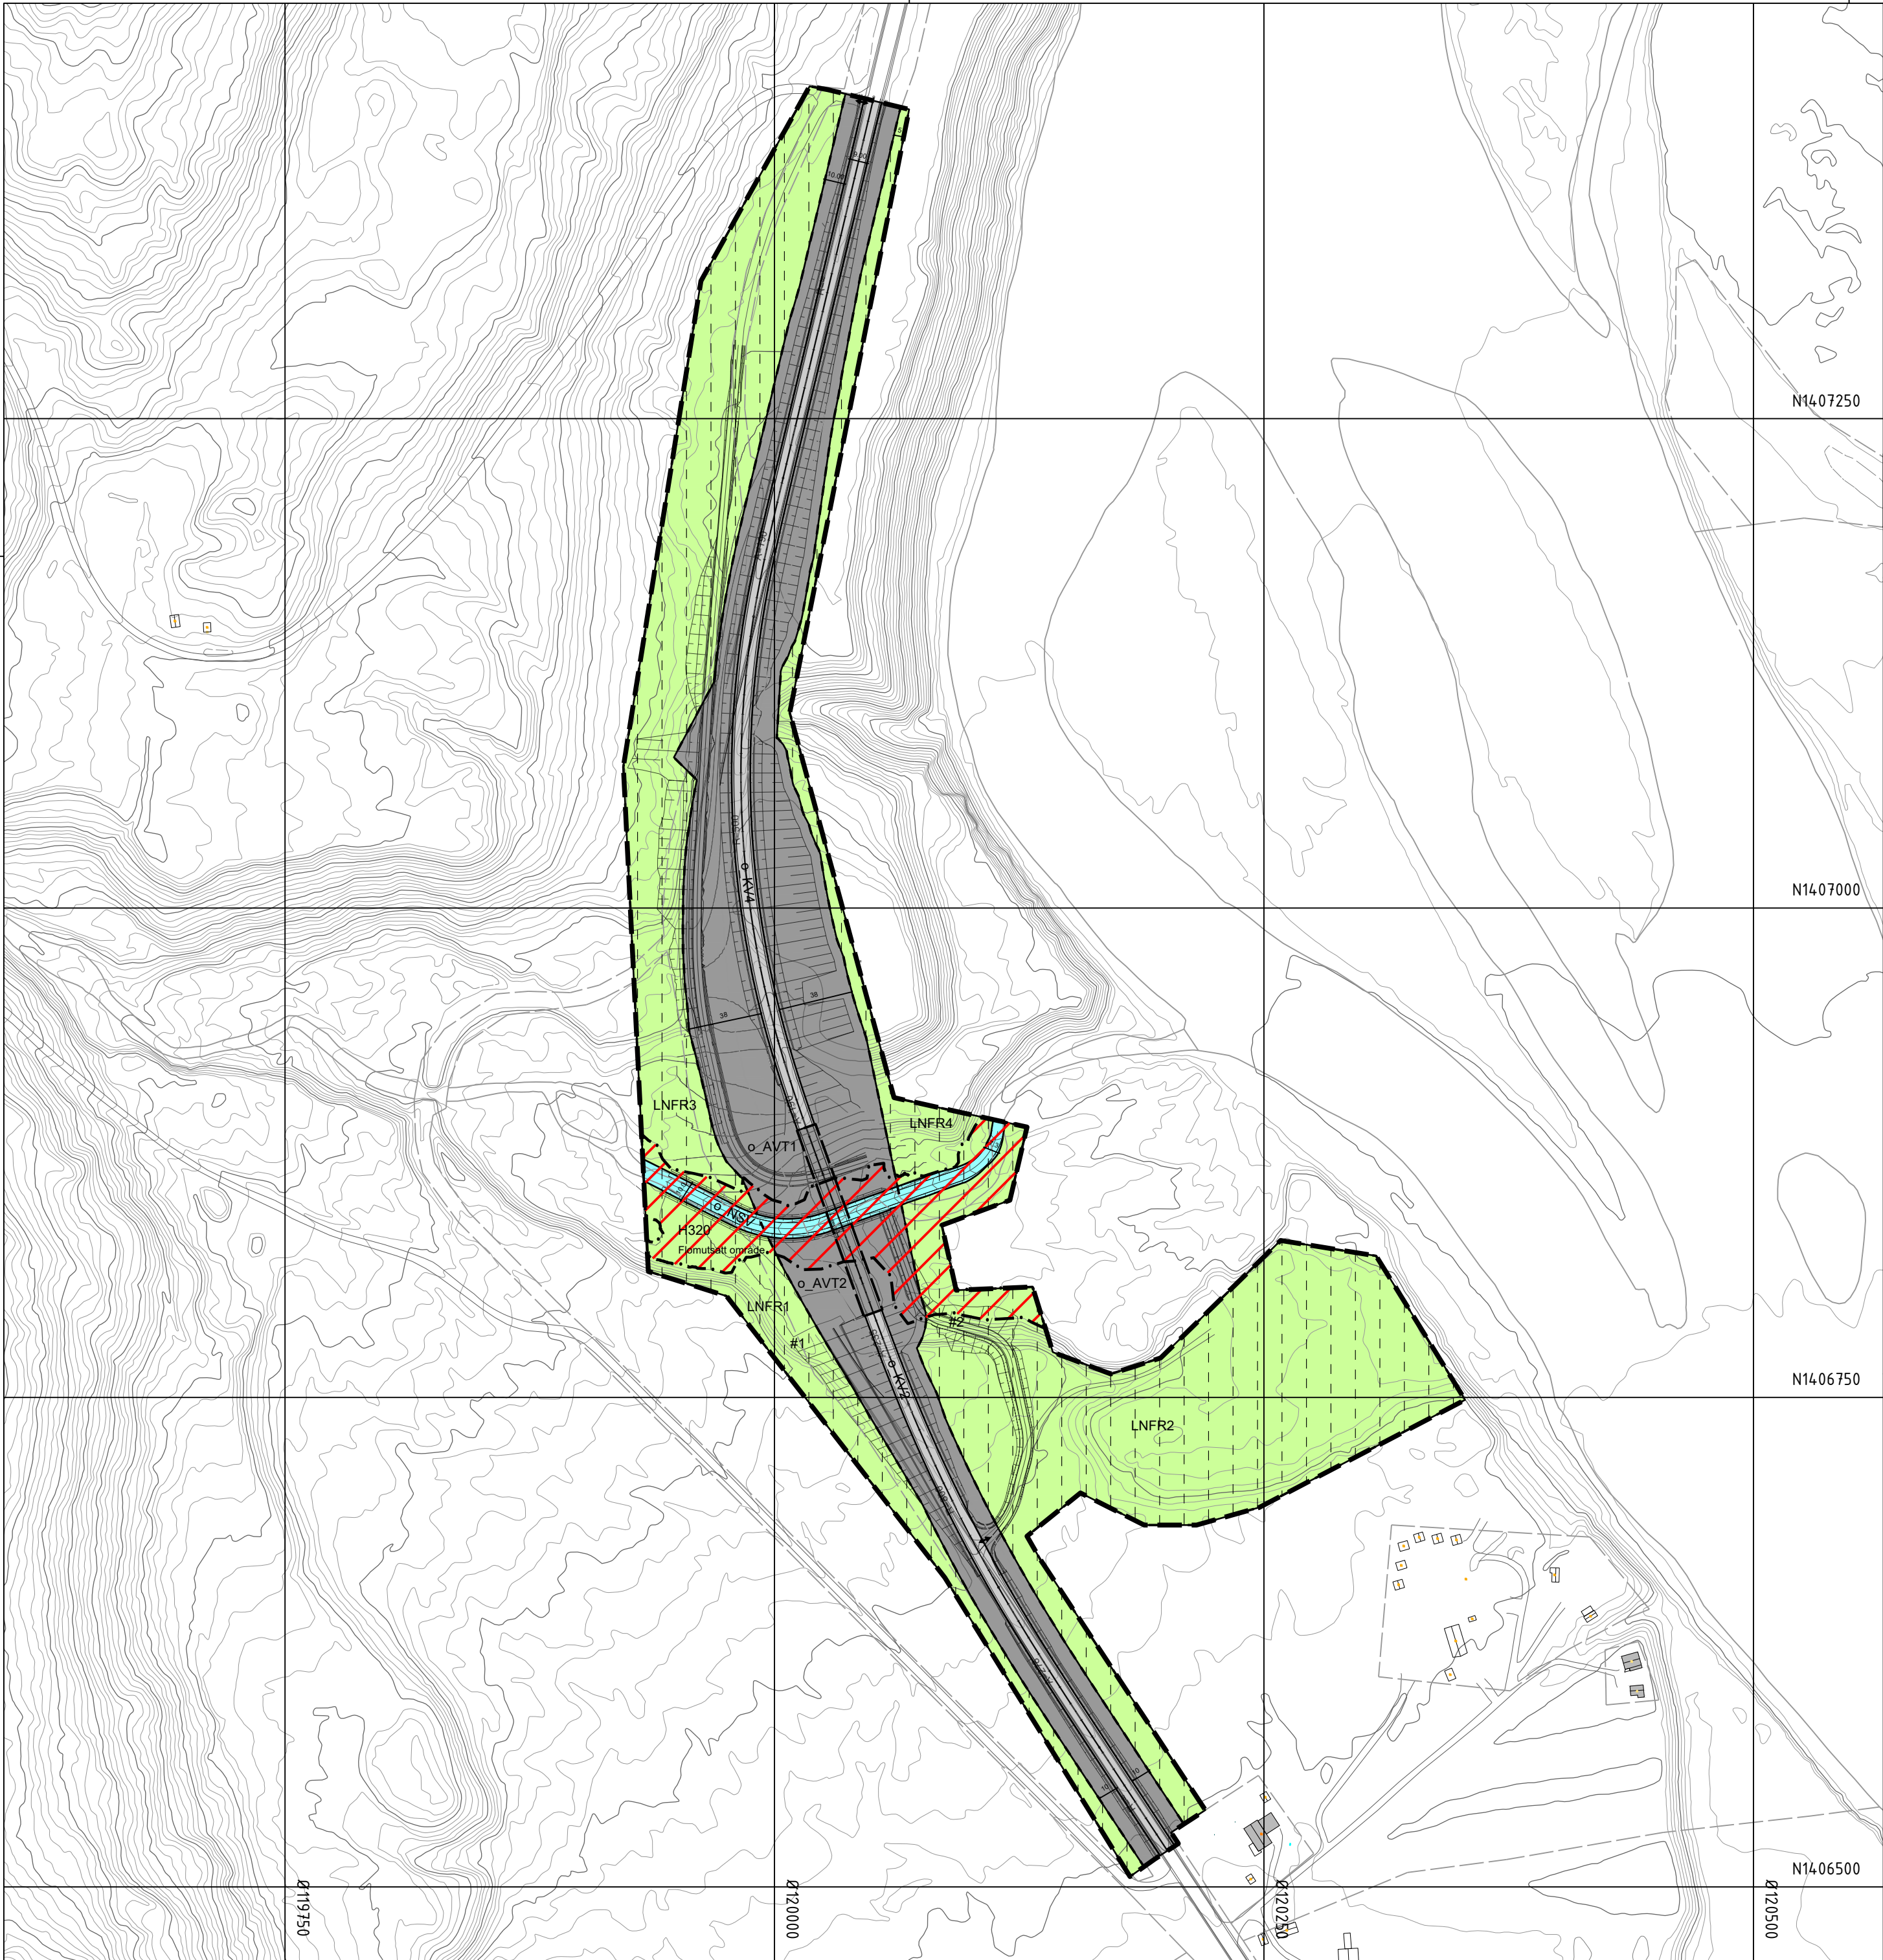

Tegnforklaring

Reguleringsplan PBL 2008

§12-5. Nr. 2 - Samferdselsanlegg og teknisk infrastruktur

KV Kjøreveg

AVT Annen veggrunn - tekniske anlegg

§12-5. Nr. 5 - Landbruks-, natur- og friluftsmål samt reindrift

LNFR LNFR areal for nødvendige tiltak for landbruk og reindrift og gårdstilknyttet næringsvirksomhet basert på gårdens ressursgrunnlag

§12-5. Nr. 6 - Bruk og vern av sjø og vassdrag med tilhørende strandsone

NSV Naturområde i sjø og vassdrag

§12-6 - Hensynssoner

H320 Flomfare dimensjonerende vannføring (Qdim, 200)

§12-7 - Bestemmelseområder

Midlertidig bygge- og anleggsområde

Linjesymbol

--- Plangrense

--- Formålgrense

--- Midlertidig bygge- og anleggsgrense

--- Grense for faresone

--- Regulert senterlinje

--- Bru

--- Måle og avstandslinje

Kartopplysninger

Kilde for basiskart: FKB, Geovekst

Dato for basiskart: 23.05.2025

Koordinatsystem: ETRS89.UTM-32N

Høydegrunnlag: NN2000

Ekvidistanse: 1m

Kartmålestokk: 1:2500 m

0 50 100m

N

 Forslag til detaljreguleringsplan Rv. 3 Søre Bjøråa bru		Arealplan-ID: 3423_20240200		
Stor-Elvdal kommune		Forslagsstiller: Statens vegvesen		
SAKSBEHANDLING ETTER PLAN- OG BYGNINGSLOVEN		SAKS-NR	DATO	SIGN
Dato	Revisjon			
Dato	Revisjon			
Dato	Revisjon			
Kommunestyret sitt vedtak				
Vedtak kommunestyret			18.02.2026	
Offentlig ettersyn fra til				
2. gangs behandling				
Offentlig ettersyn fra til			25.09 - 10.11.25	
1. gangs behandling				
Kunngjøring av oppstart av planarbeid		24/89836-4	24.06.2024	
Oppstartsmøte...		24/364	17.06.2024	Asger Skjerven Camilla Anderson
PLANEN ER UTARBEIDET AV:		TEGNNR.	DATO	SIGN
		R001E	09.03.2026	villun
Det bekreftes at planen er i samsvar med kommunestyrets vedtak av				
		Dato	Plansjef	