


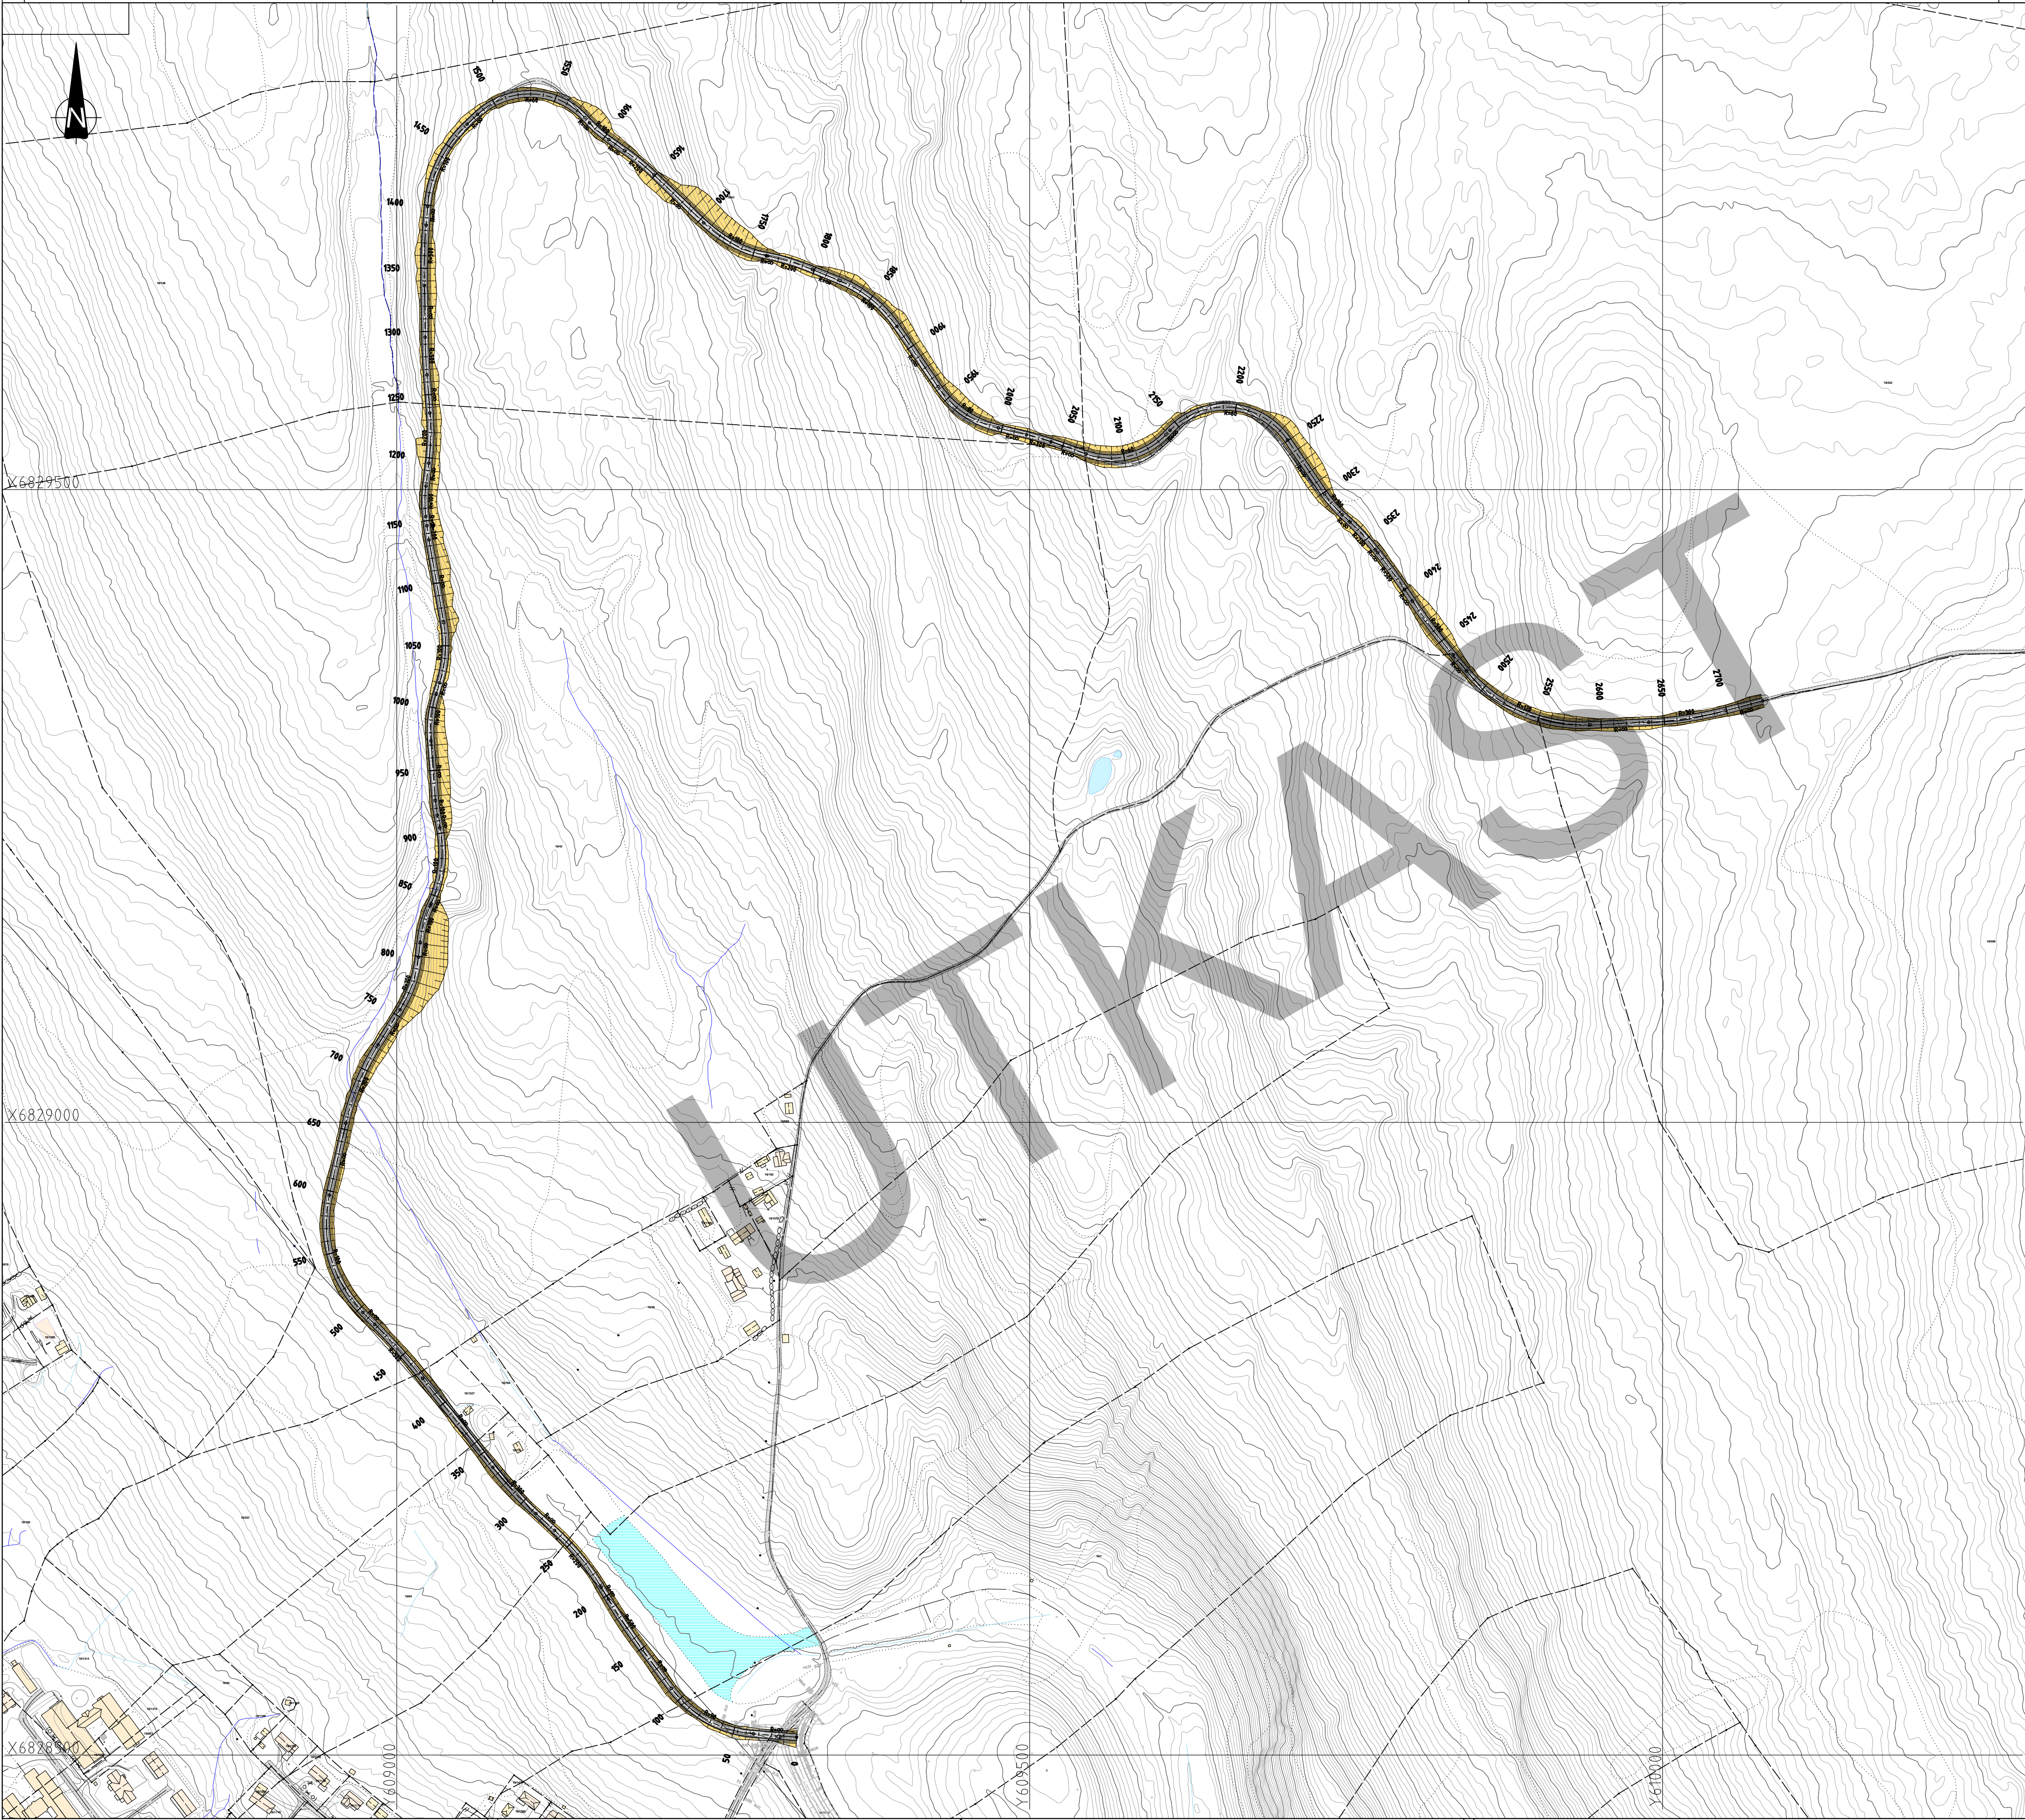

Beskrivelse:


Dette er et grovt forslag som viser hvordan eksisterende veg kan oppgraderes. Vedrørende linjeføringen i vertikalplanet, så kan denne optimaliseres, både i forhold til og redusere stigningen ytterligere, men også sett i sammenheng med bl.a. massebalanse og grunnforhold.

Det foreslås at vegen bygges ut etappevis i forhold til økningen i trafikkbelastningen. Det er ikke foretatt grunnundersøkelser og eventuelle nødvendige forsterkninger av vegen er ikke vurdert. Utover dette, vil de øvrige aktuelle delstrekkenes være utbedring av horisonatkurvaturen i områdene rundt P1450 - 1600 og P2050 - 2350. Videre vil det være i forhold til stigningsforhold i områdene rundt P600 - 700, P875 - 925, P1600 - 1850 og P2400 - 2450.

Kort oppsummert er vedlagte underlag ikke en ferdigprosjektert løsning. Videre detaljering og optimalisering utføres i forbindelse med forberedende arbeider for utførelse.


- Tilhørende tegninger.
- Plan, 1:1000: C002 - C005
 - Lengdeprofiler, 1:1000, C006-C009
 - Tverrprofiler, 1:100, U001 - U005

Revisjon	Revisjonen gjelder	Utarbeidet	Kontrollert	Godkjent	Revisjons dato
Areal+ PAA-KOPPANG Fåvangvegen 2, 2634 FÅVANG, Tlf: 61245770 E-Post: post@arealpluss.no VEG Plan Oversikt Underlag for utarbeidelse av reguleringsplan		Tegningsdato 13.05.2020		Bestiller IOT	
		Prosjekt nummer 12500		Prosjekt for PAA KOPPANG AS	
		Arkivnummer		Prosjekt av Areal+ AS	
		Byggeværksnummer			
		Målestokk A1 1:2500			
Utarbeidet av		Kontrollert av		Godkjent av	
EL		-		-	
		Konsulentarkiv		Tegningsnummer/ revisjonsbokstav	
		C001 20200513		C001	

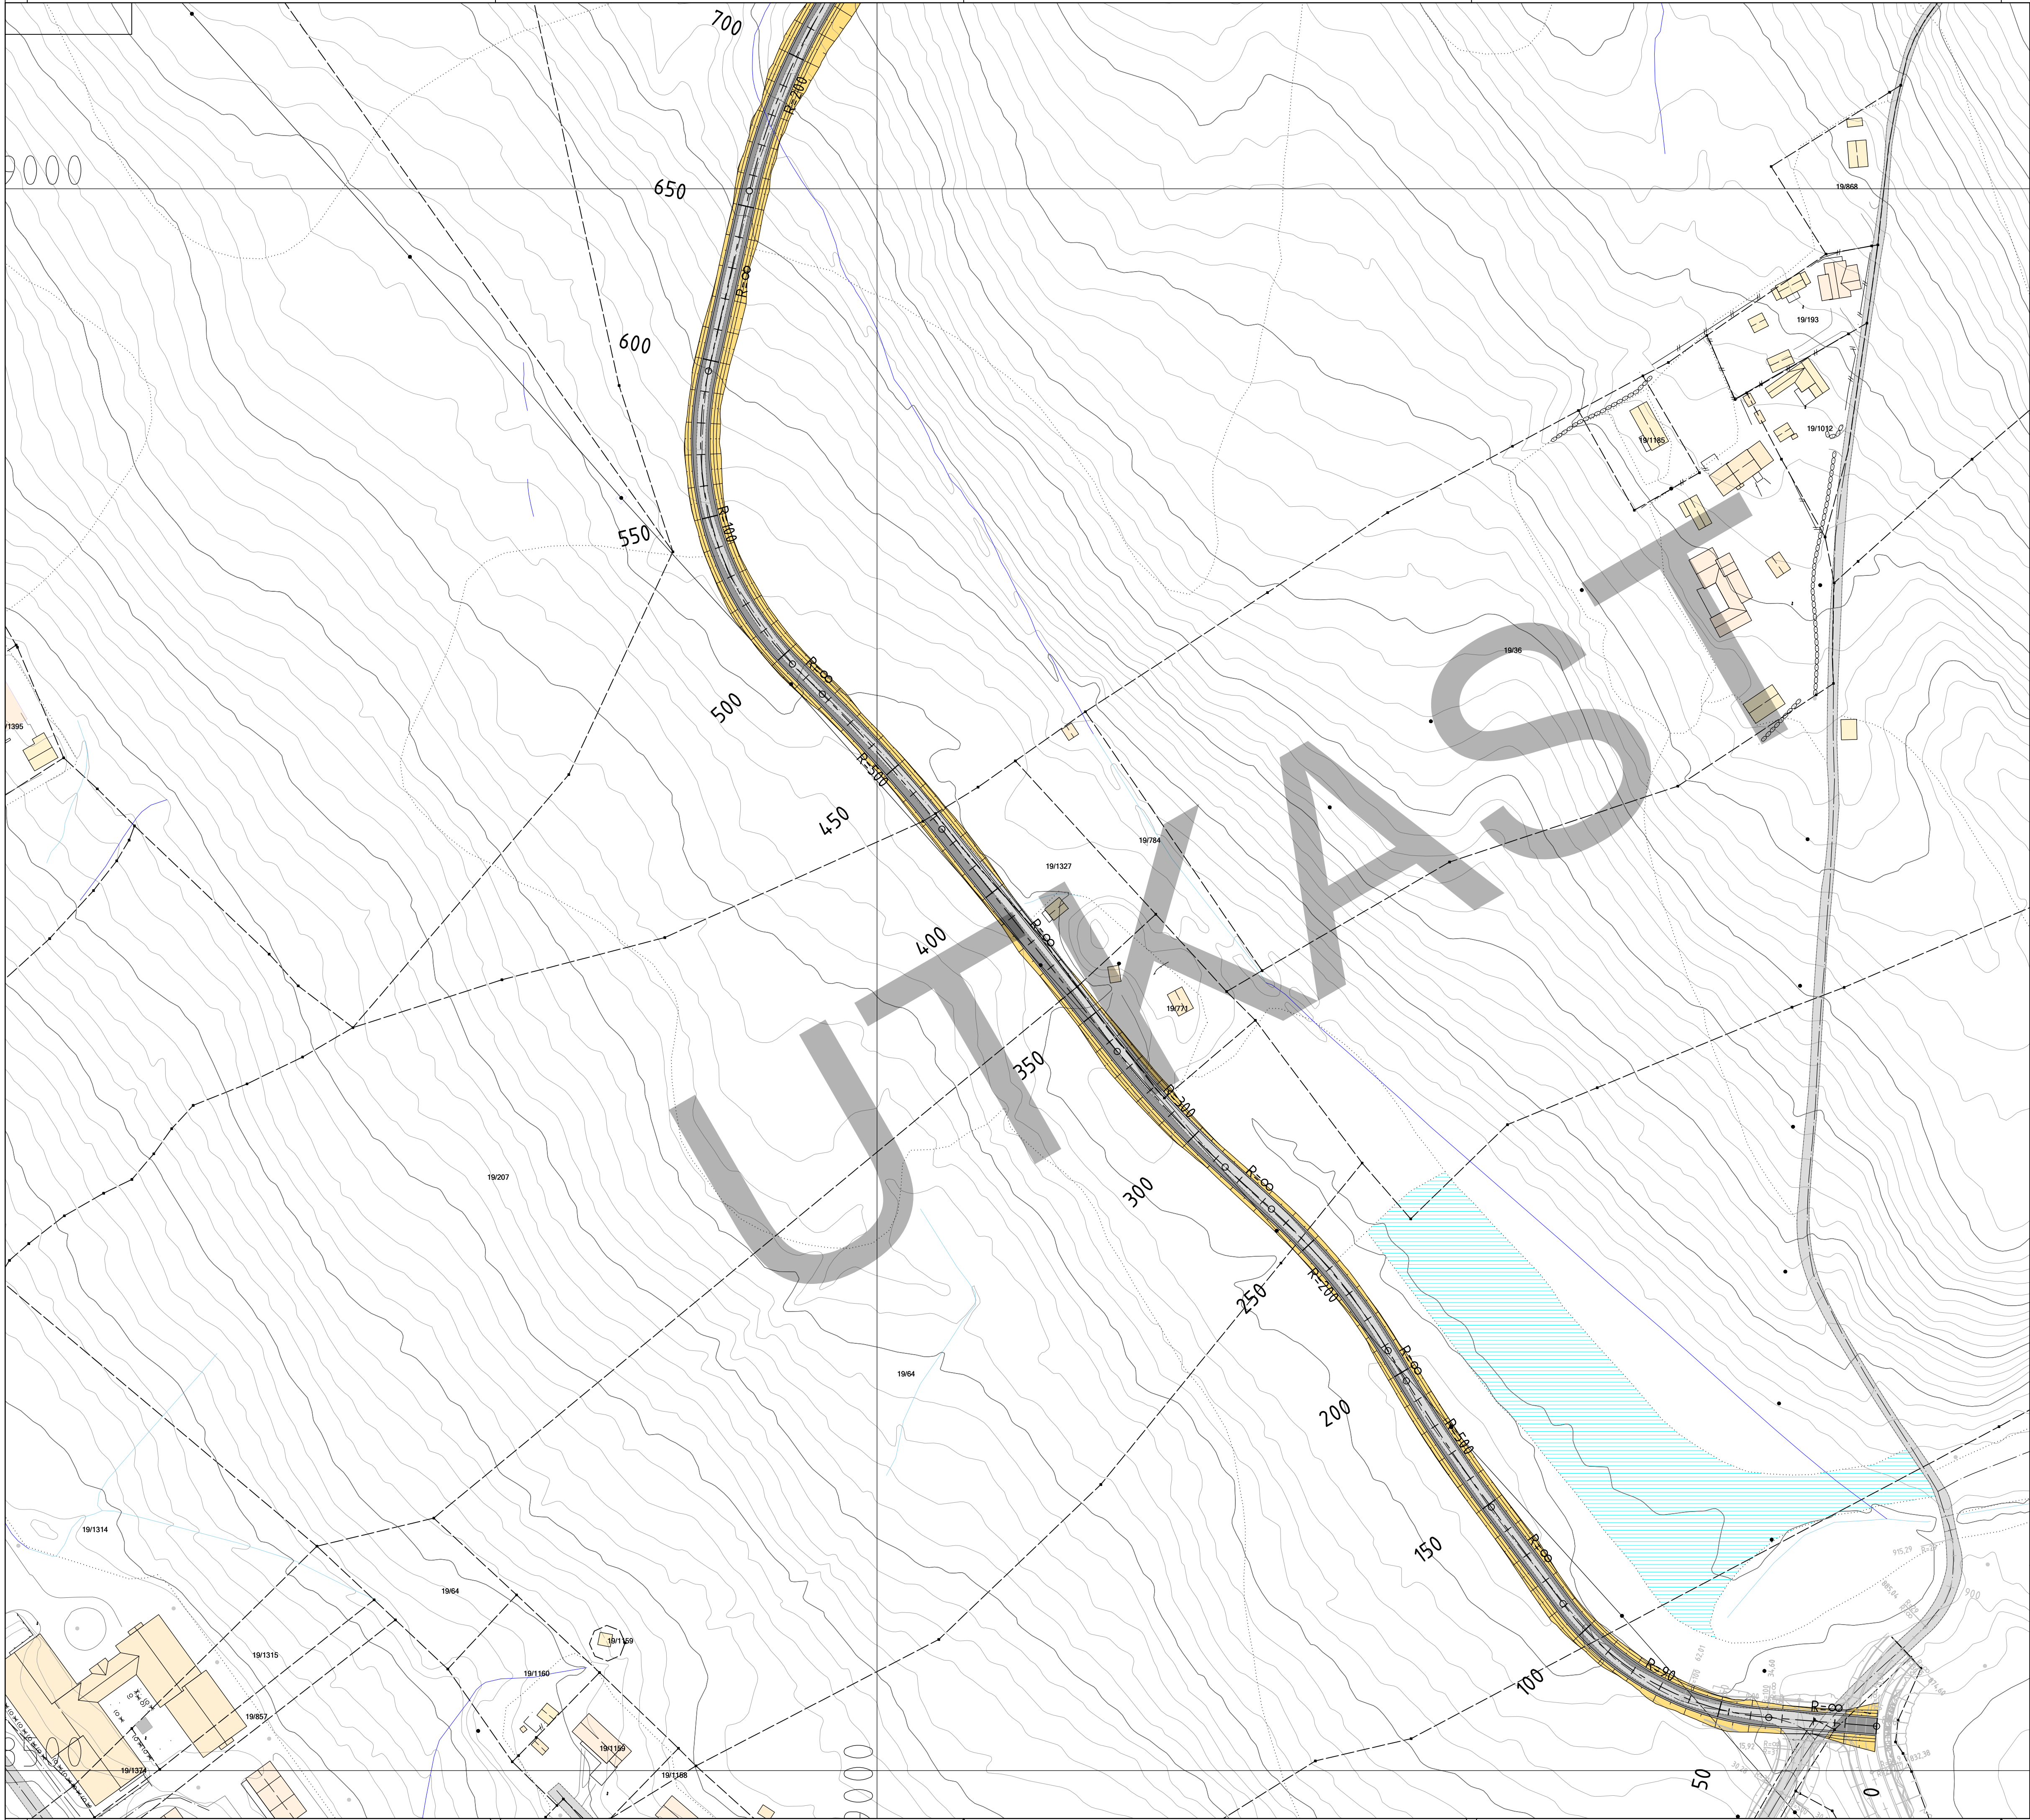


Beskrivelse:


Revisjon				Revisjonen gjelder		Utarbeidet	Kontrollert	Godkjent	Revisjons dato
						Tegningsdato	13.05.2020		
						Bestiller	IOT		
						Prosjekt for	PAA KOPPANG AS		
						Prosjekt av	Areal+ AS		
						Prosjekt nummer	12500		
						Arkivnummer			
						Byggeværknummer			
						Målestokk A1	1:1000		
Utarbeidet av				Kontrollert av	Godkjent av	Konsulentarkiv	Tegningsnummer/ revisjonsbokstav		
EL				-	-	C002 20200513	C002		

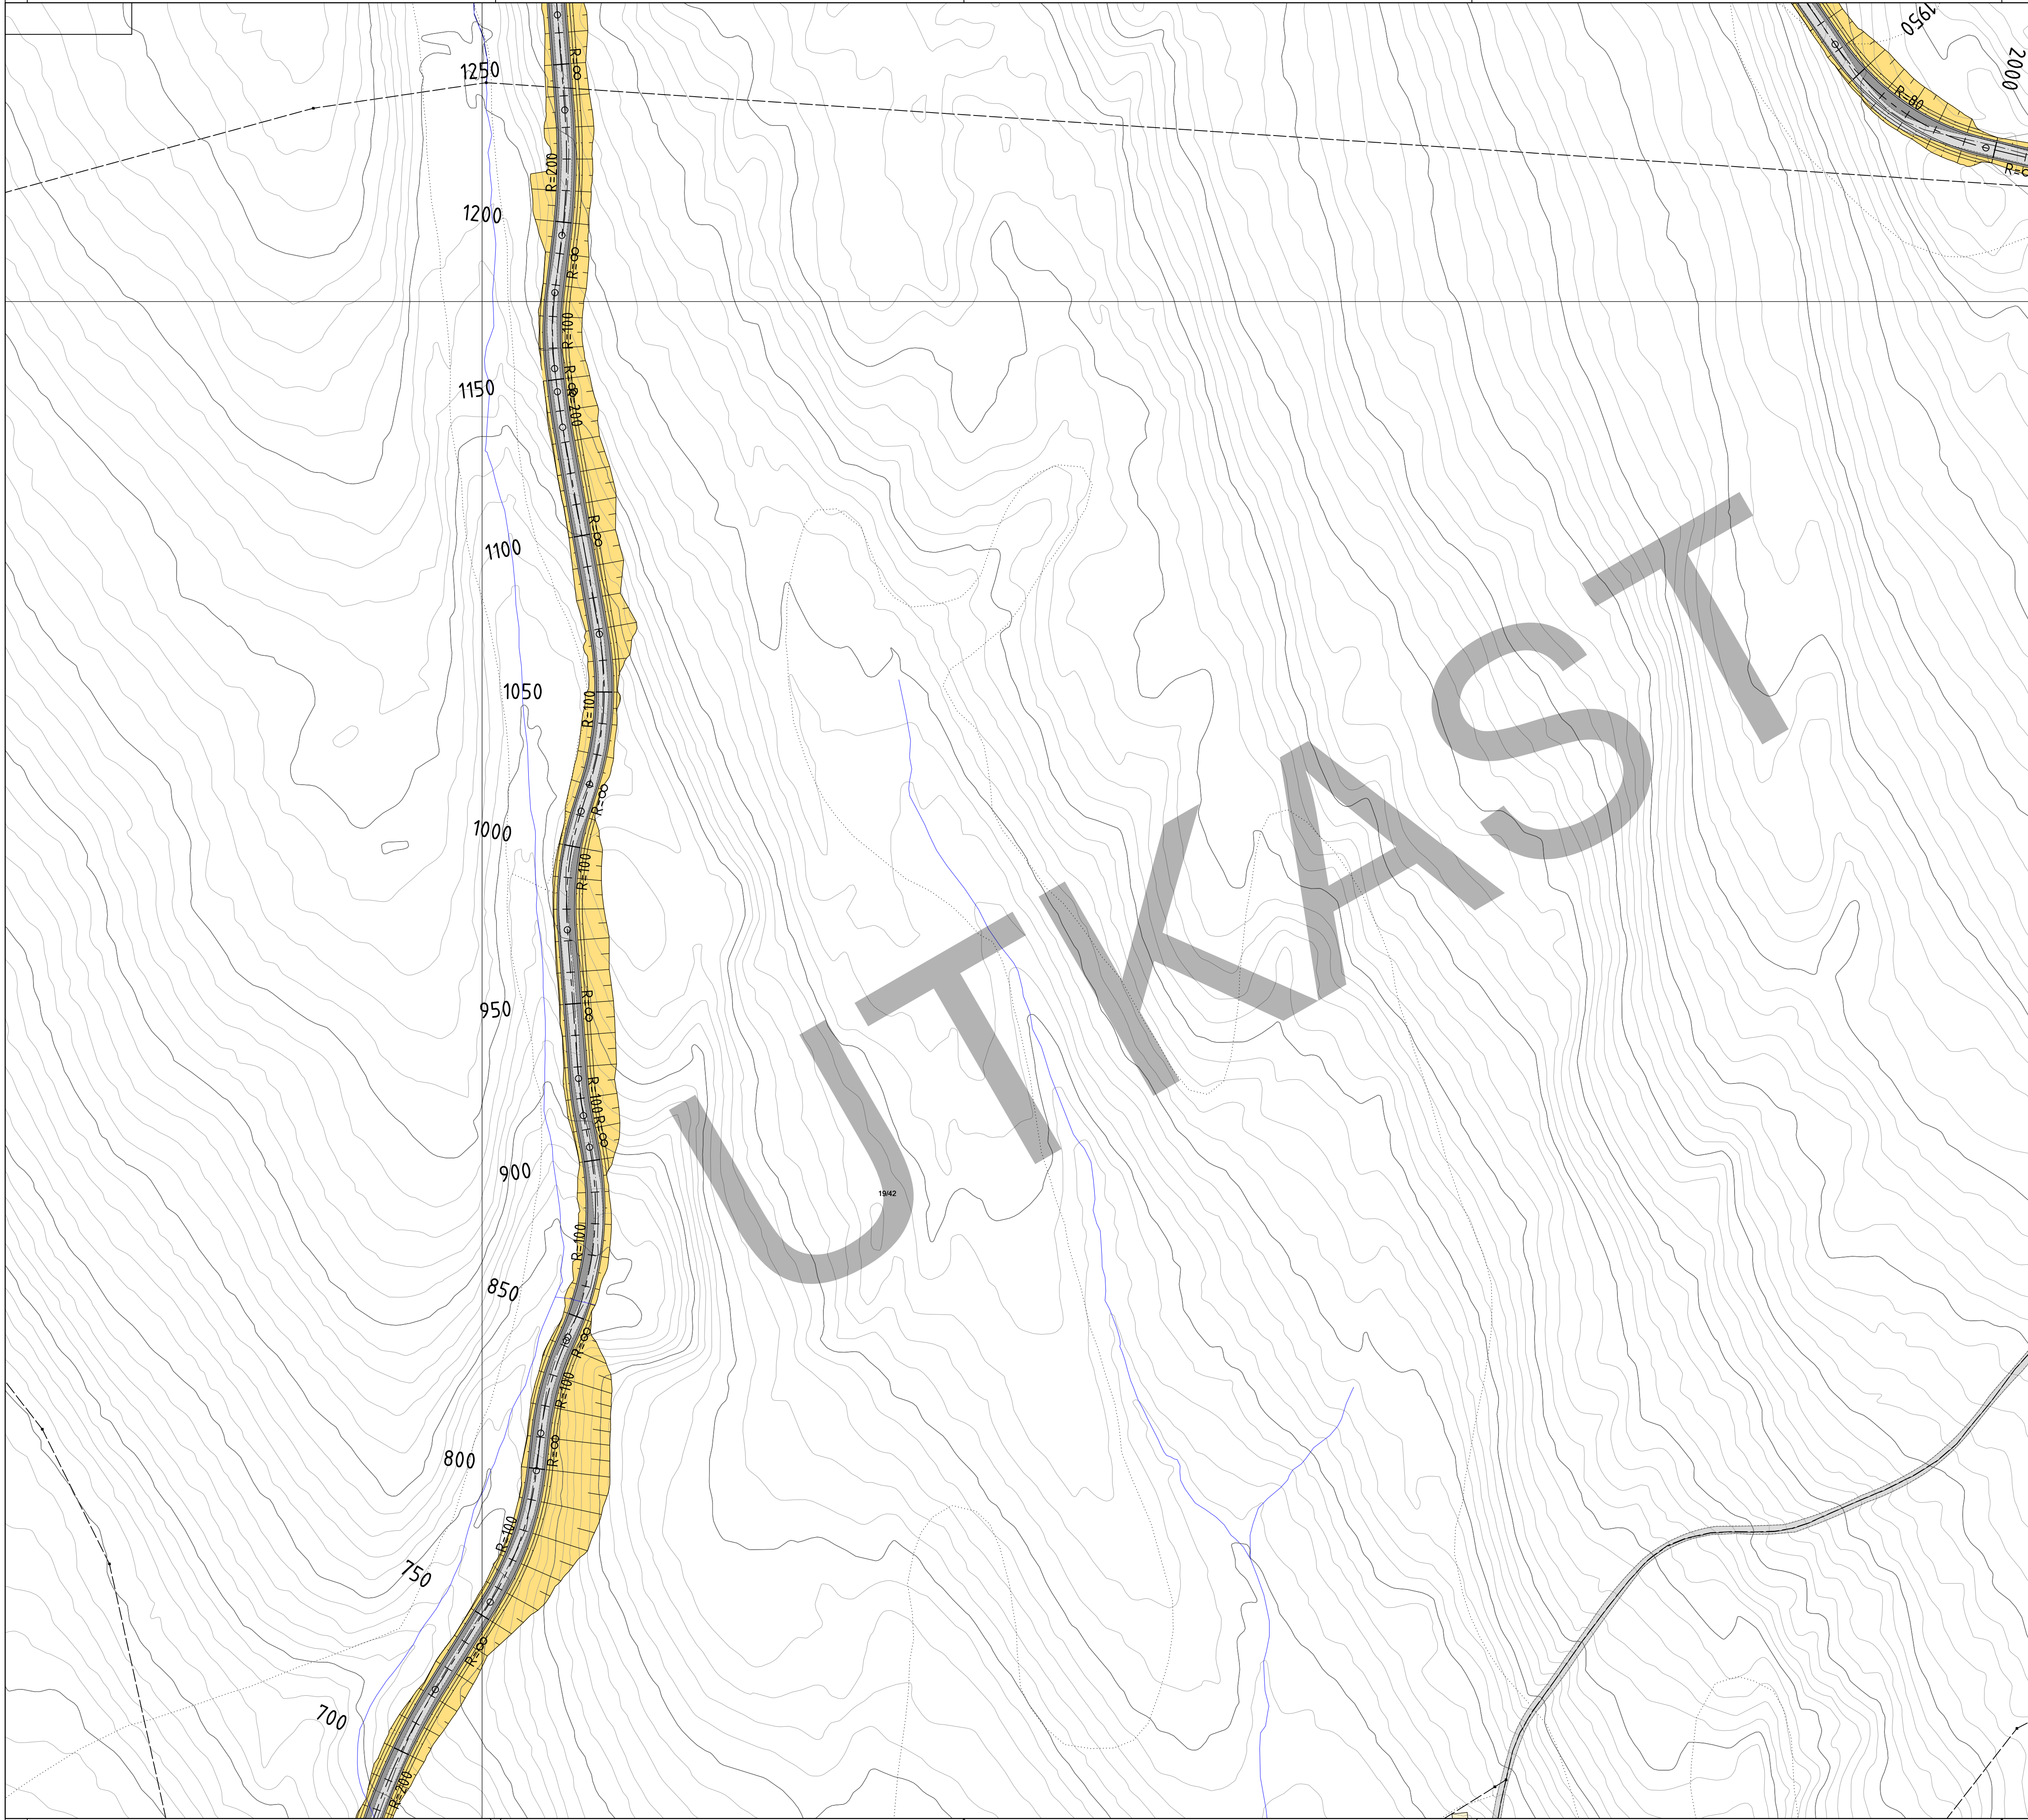

Beskrivelse:

Revisjon	Revisjonen gjelder	Utarbeidet	Kontrollert	Godkjent	Revisjons dato
AREAL+ PAA-KOPPANG		Fåvangvegen 2, 2634 FÅVANG, Tlf: 61245770 E-Post: post@arealpluss.no		Tegningsdato	13.05.2020
				Bestiller	IOT
				Prosjekt for	PAA KOPPANG AS
				Prosjekt av	Areal+ AS
				Prosjekt nummer	12500
				Arkivnummer	
				Byggeværksnummer	
				Målestokk A1	1:1000
Utarbeidet av	Kontrollert av	Godkjent av	Konsulentarkiv	Tegningsnummer/ revisjonsbokstav	C003
EL	-	-	C003 20200513		

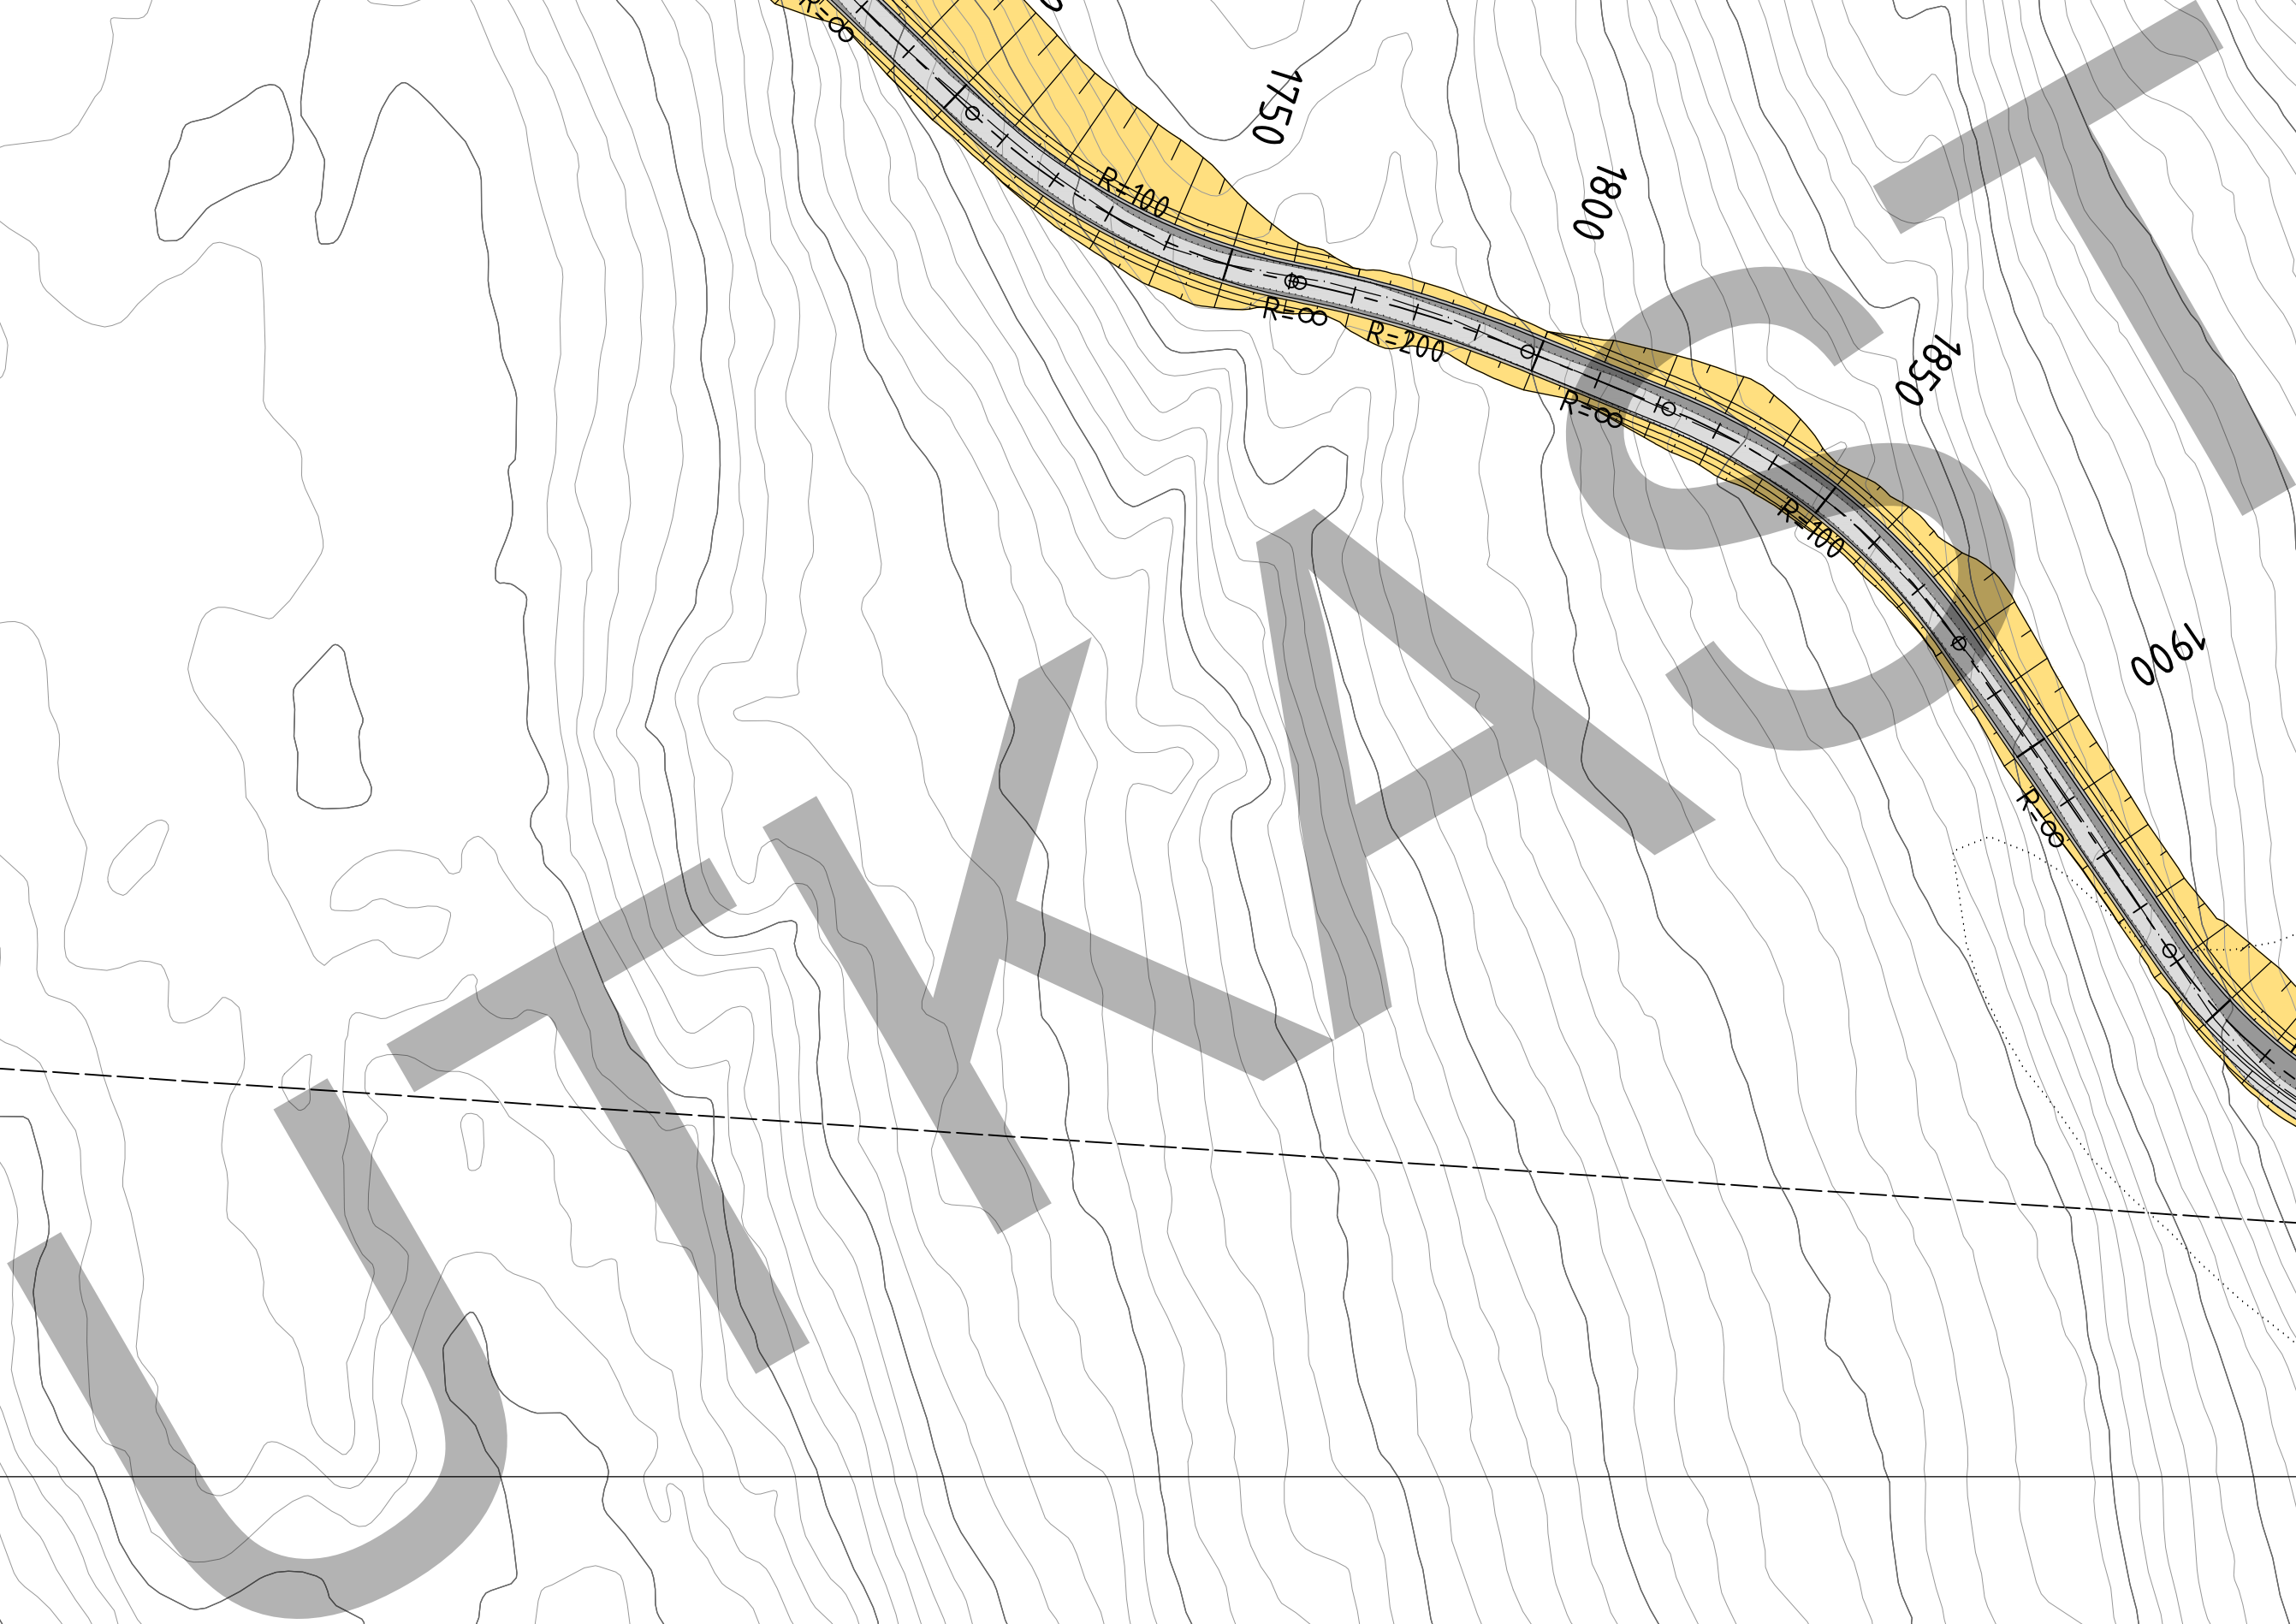
[illegible]

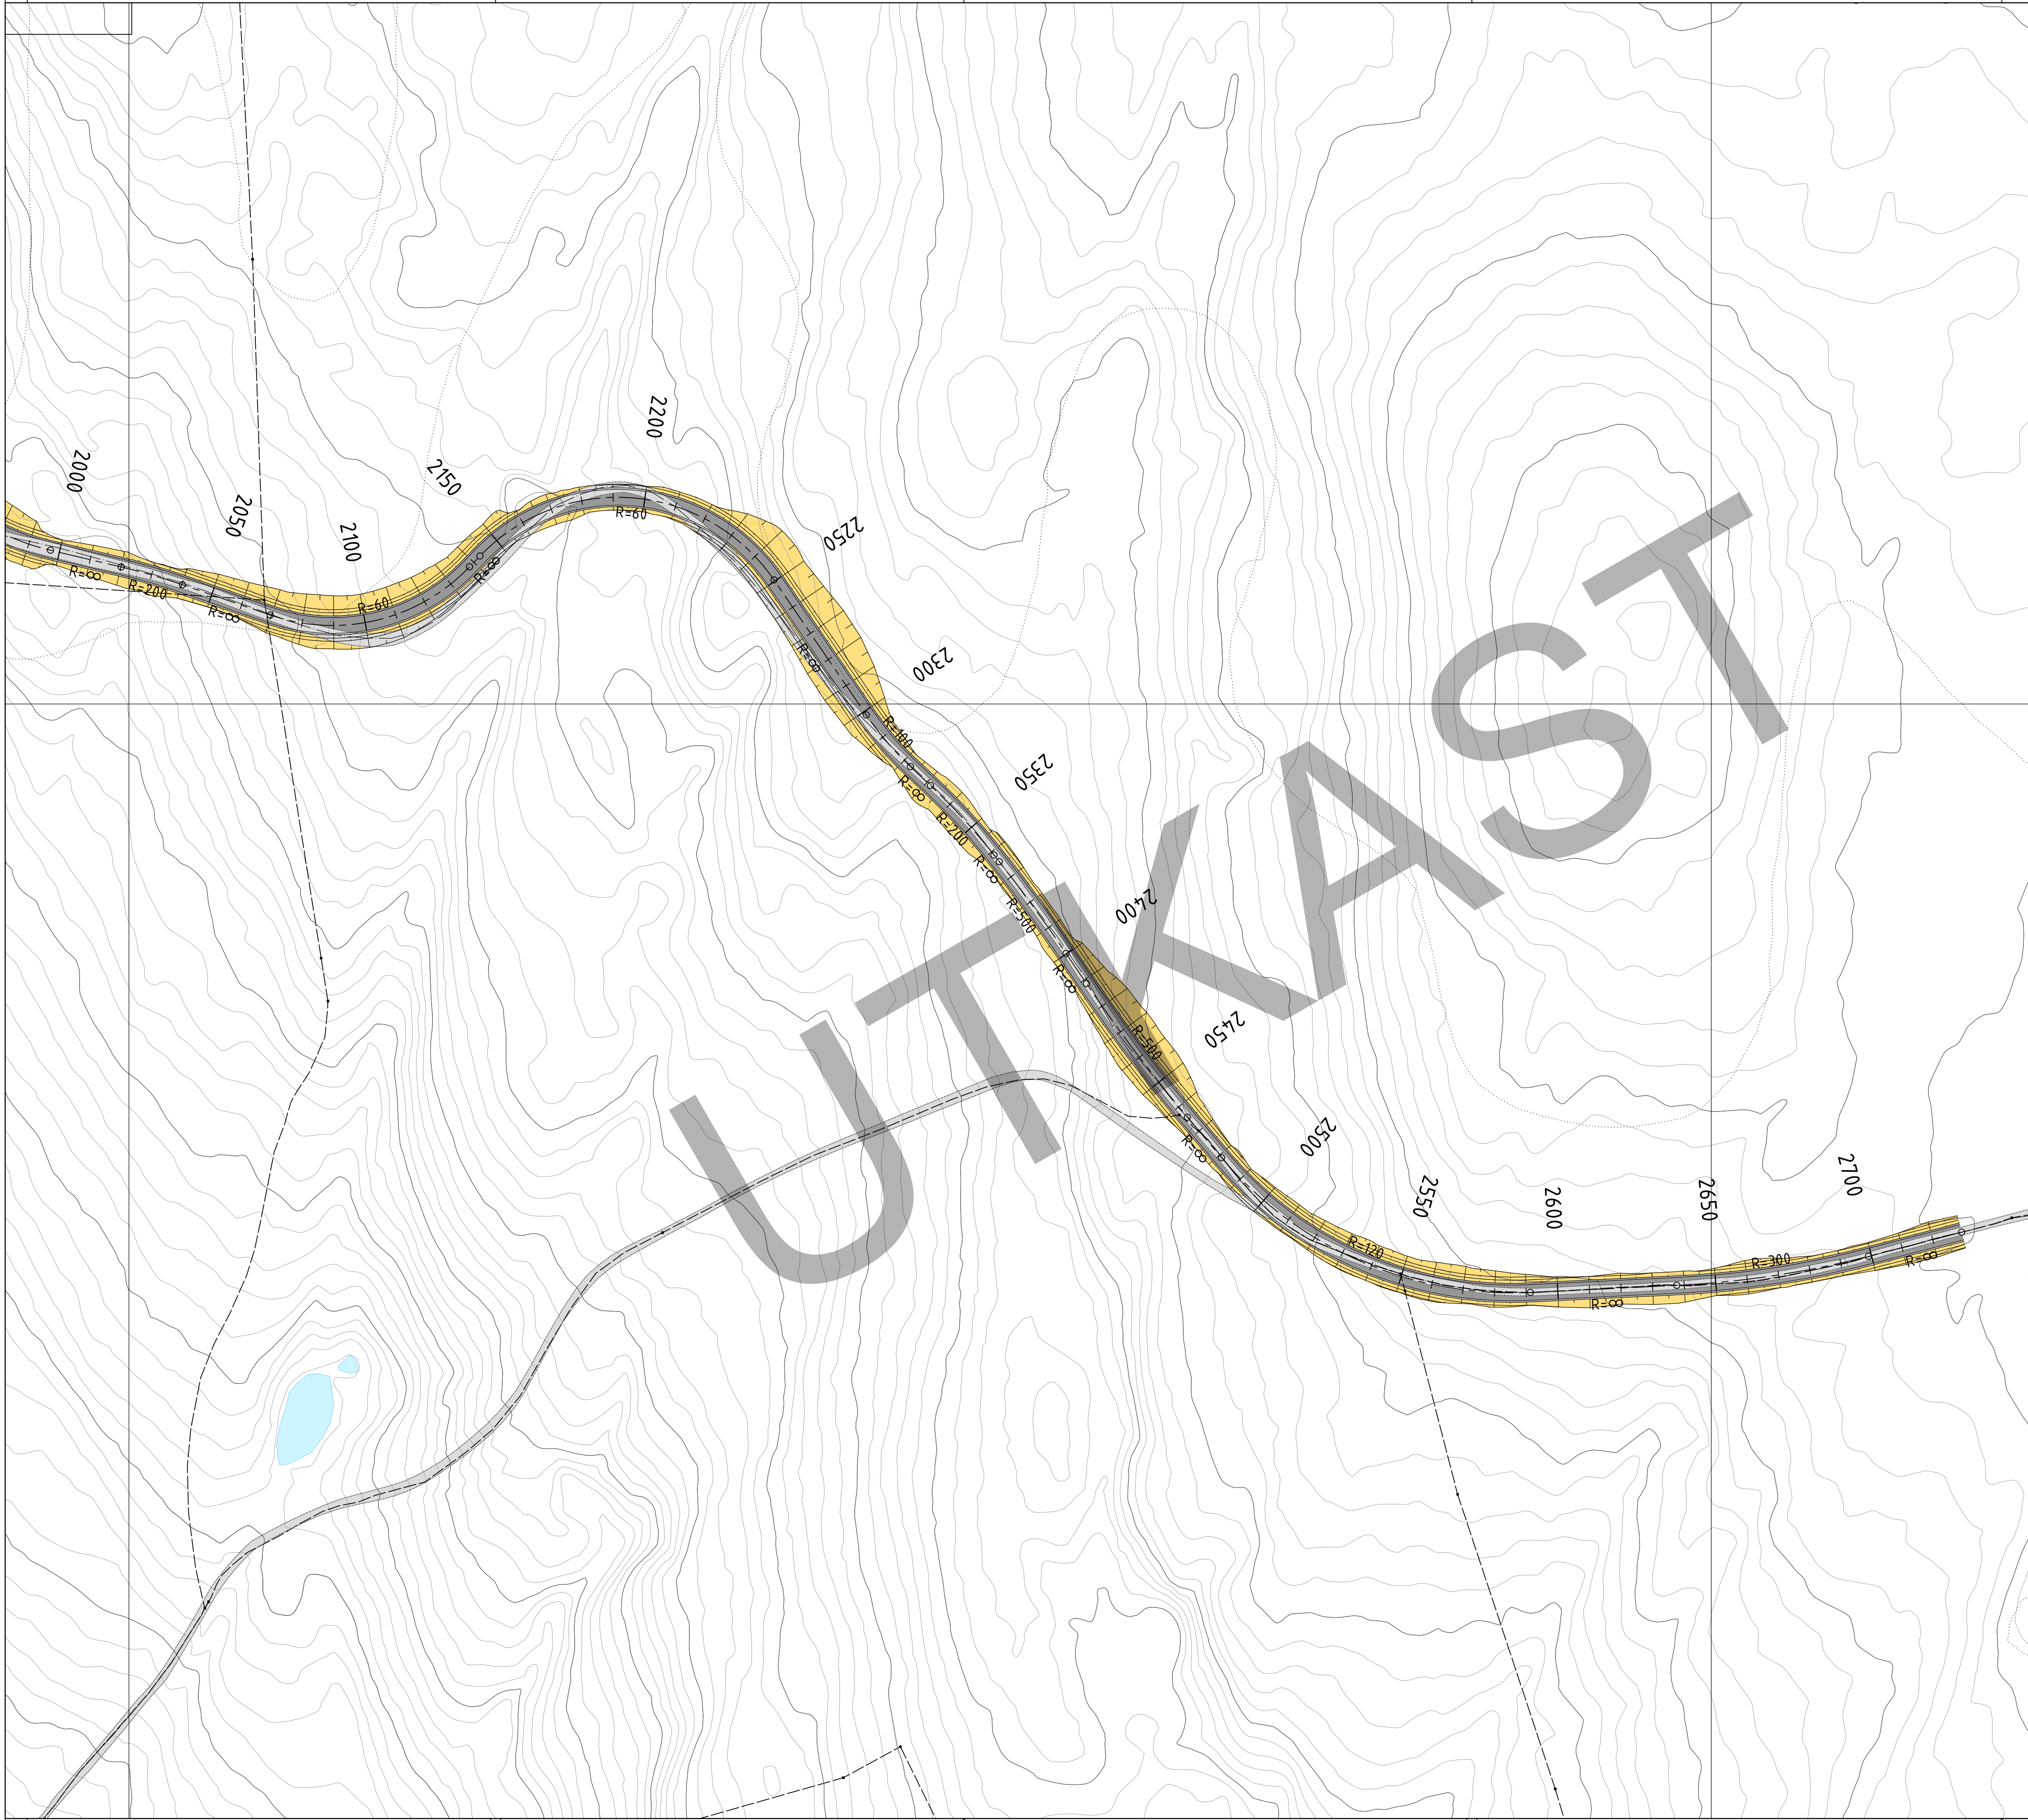


Beskrivelse:

-

Revisjon	Revisjonen gjelder				Utarbeidet
					Kontrollert
					Godkjent
					Revisjons dato
 Fåvangvegen 2, 2634 FÅVANG, Tlf: 61245770 E-Post: post@arealpluss.no				Tegningsdato	13.05.2020
PAA-KOPPANG				Bestiller	IOT
				Prosjekt for	PAA KOPPANG AS
				Prosjekt av	Areal+ AS
PAA KOPPANG AS					
VEG				Prosjekt nummer	12500
Plan				Arkivnummer	
P2000 - 2700				Byggeværksnummer	
Underlag for utarbeidelse av reguleringsplan				Målestokk A1	1:1000
Utarbeidet av	Kontrollert av	Godkjent av	Konsulentarkiv	Tegningsnummer/	
EL	-	-	C005 20200513	revisjonsbokstav	C005

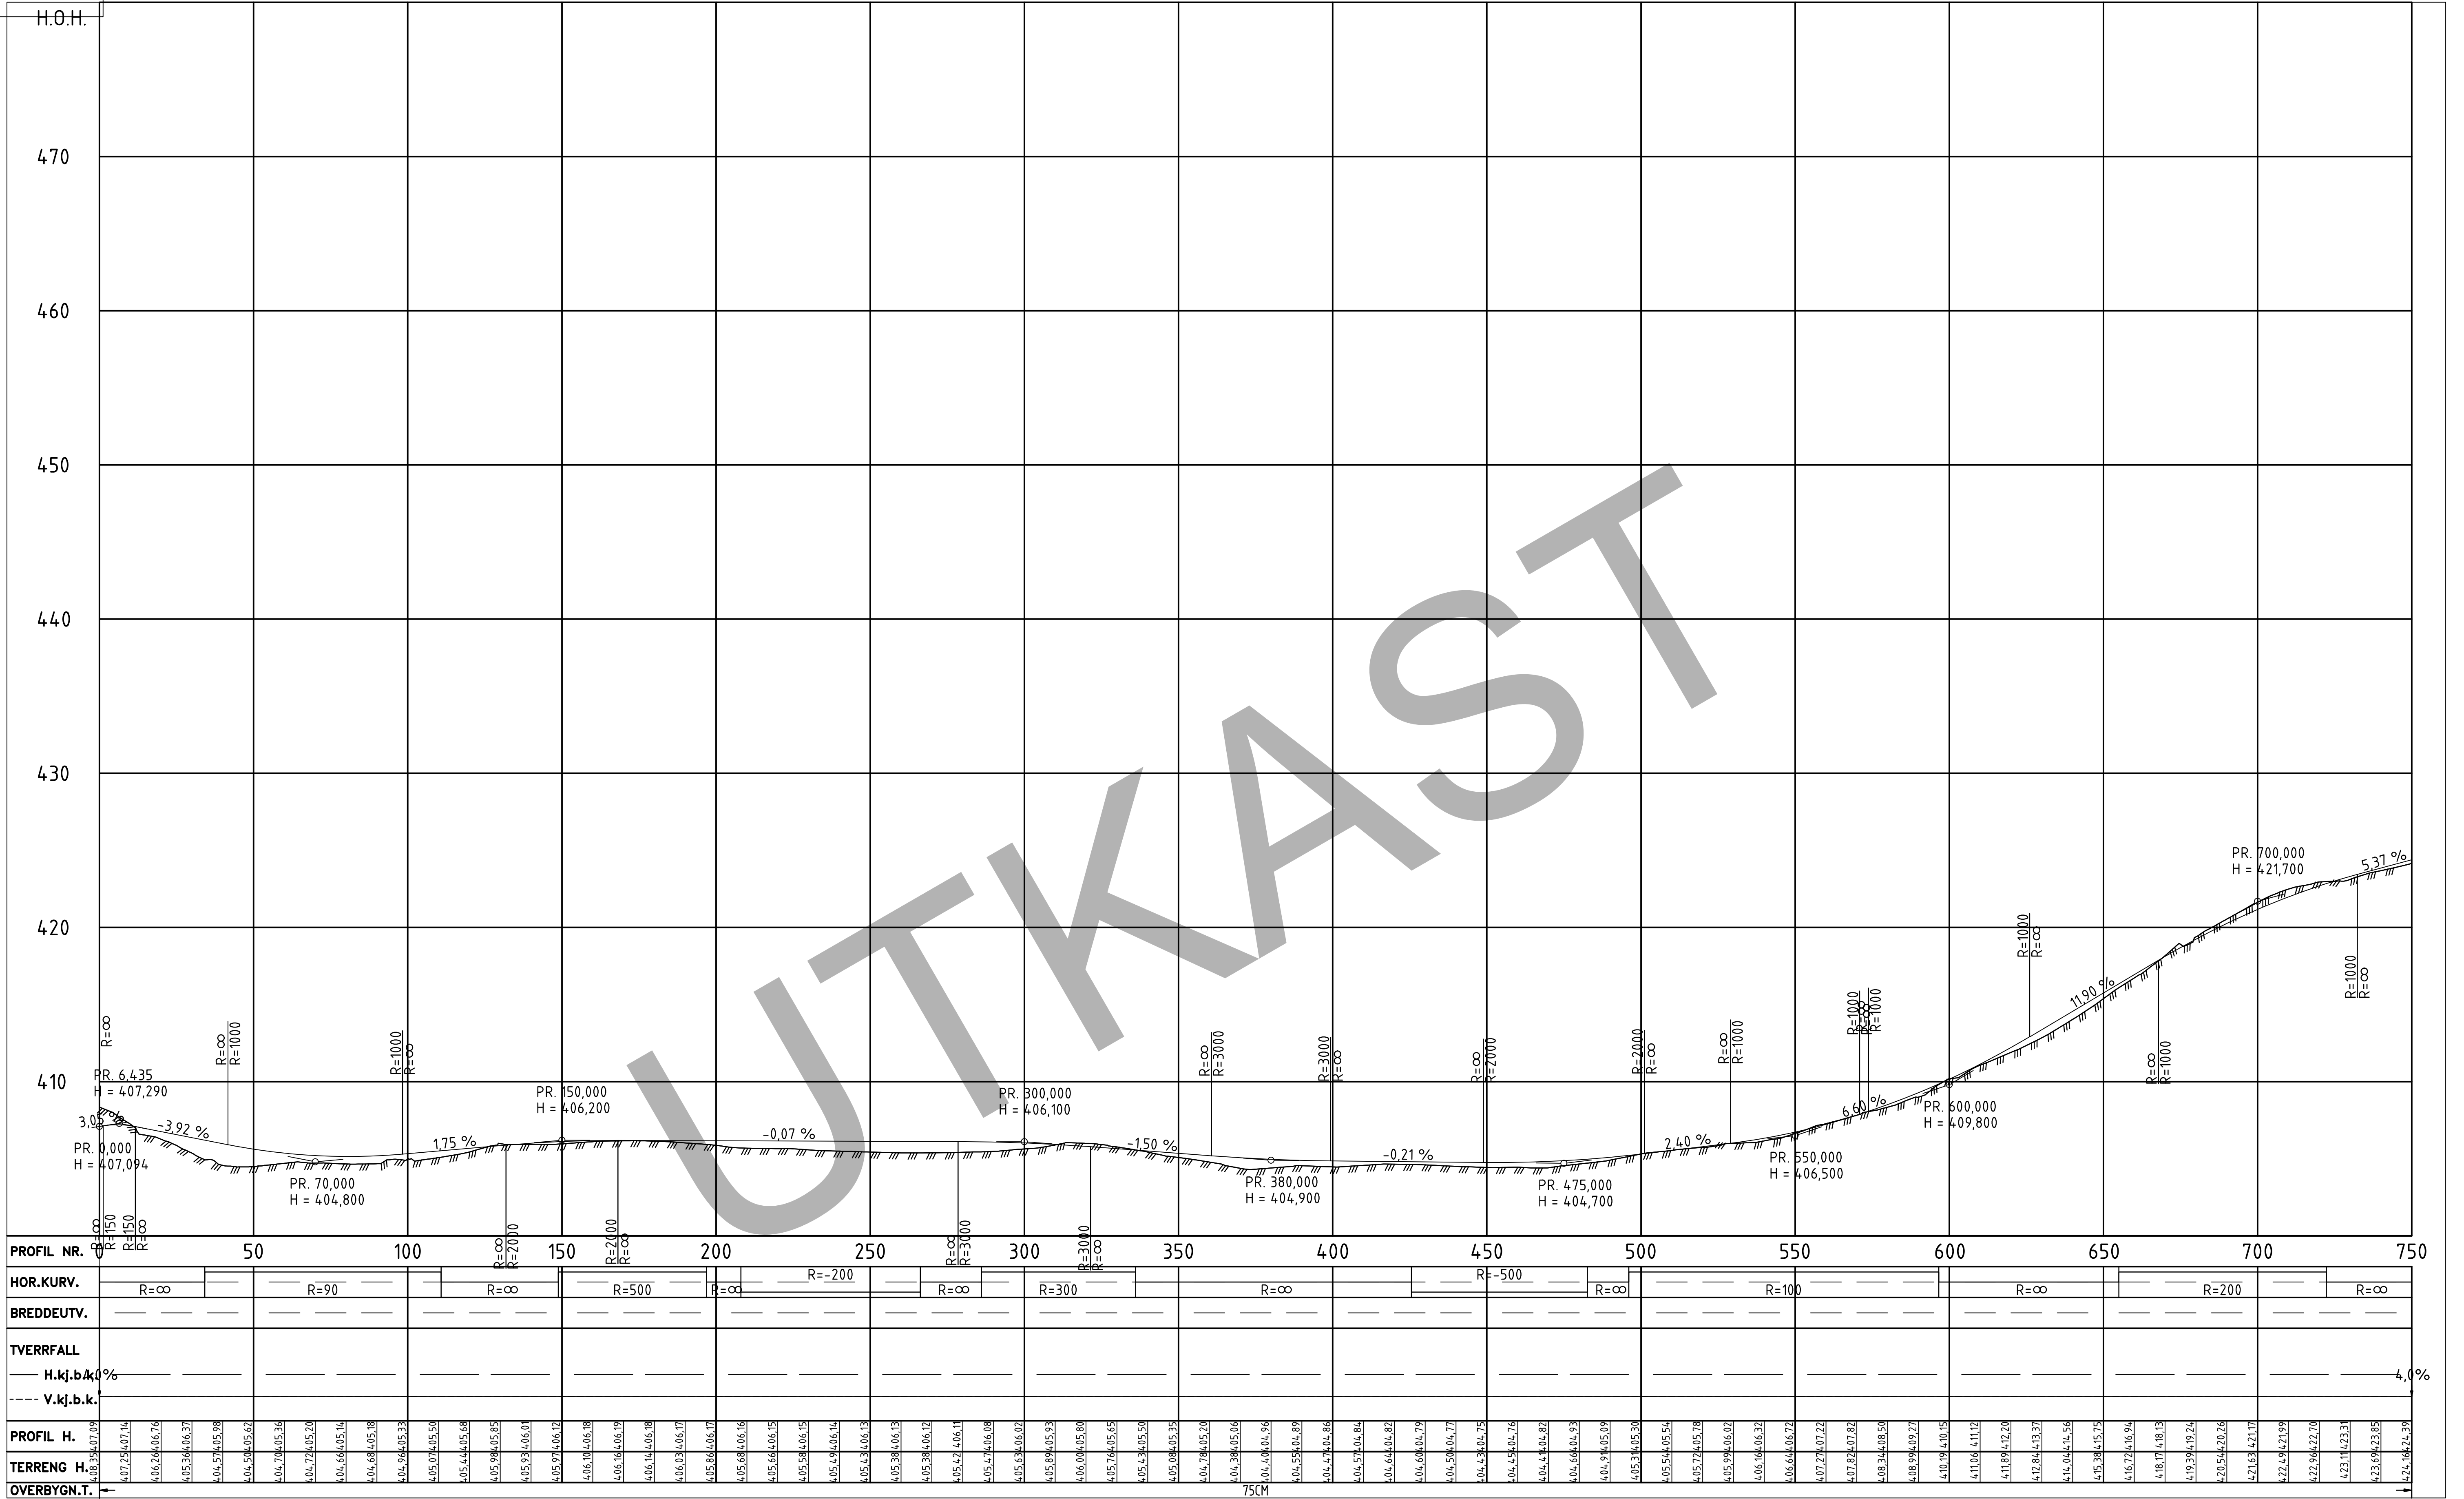


Revisjon	Revisjonen gjelder	Utarbeidet	Kontrollert	Godkjent	Revisjons dato
AREAL+ PAA-KOPPANG		Tegningsdato 13.05.2020			
PAA KOPPANG AS		Bestiller IOT			
VEGER		Prosjekt nummer 12500			
Lengdeprofil		Arkivnummer			
PO - 750		Byggeværksnummer			
Underlag for utarbeidelse av reguleringsplan		Målestokk A1 1:1000/200			
Utarbeidet av	Kontrollert av	Godkjent av	Konsulentarkiv	Tegningsnummer/	C006
EL	-	-	C006 20200513	revisjonsbokstav	

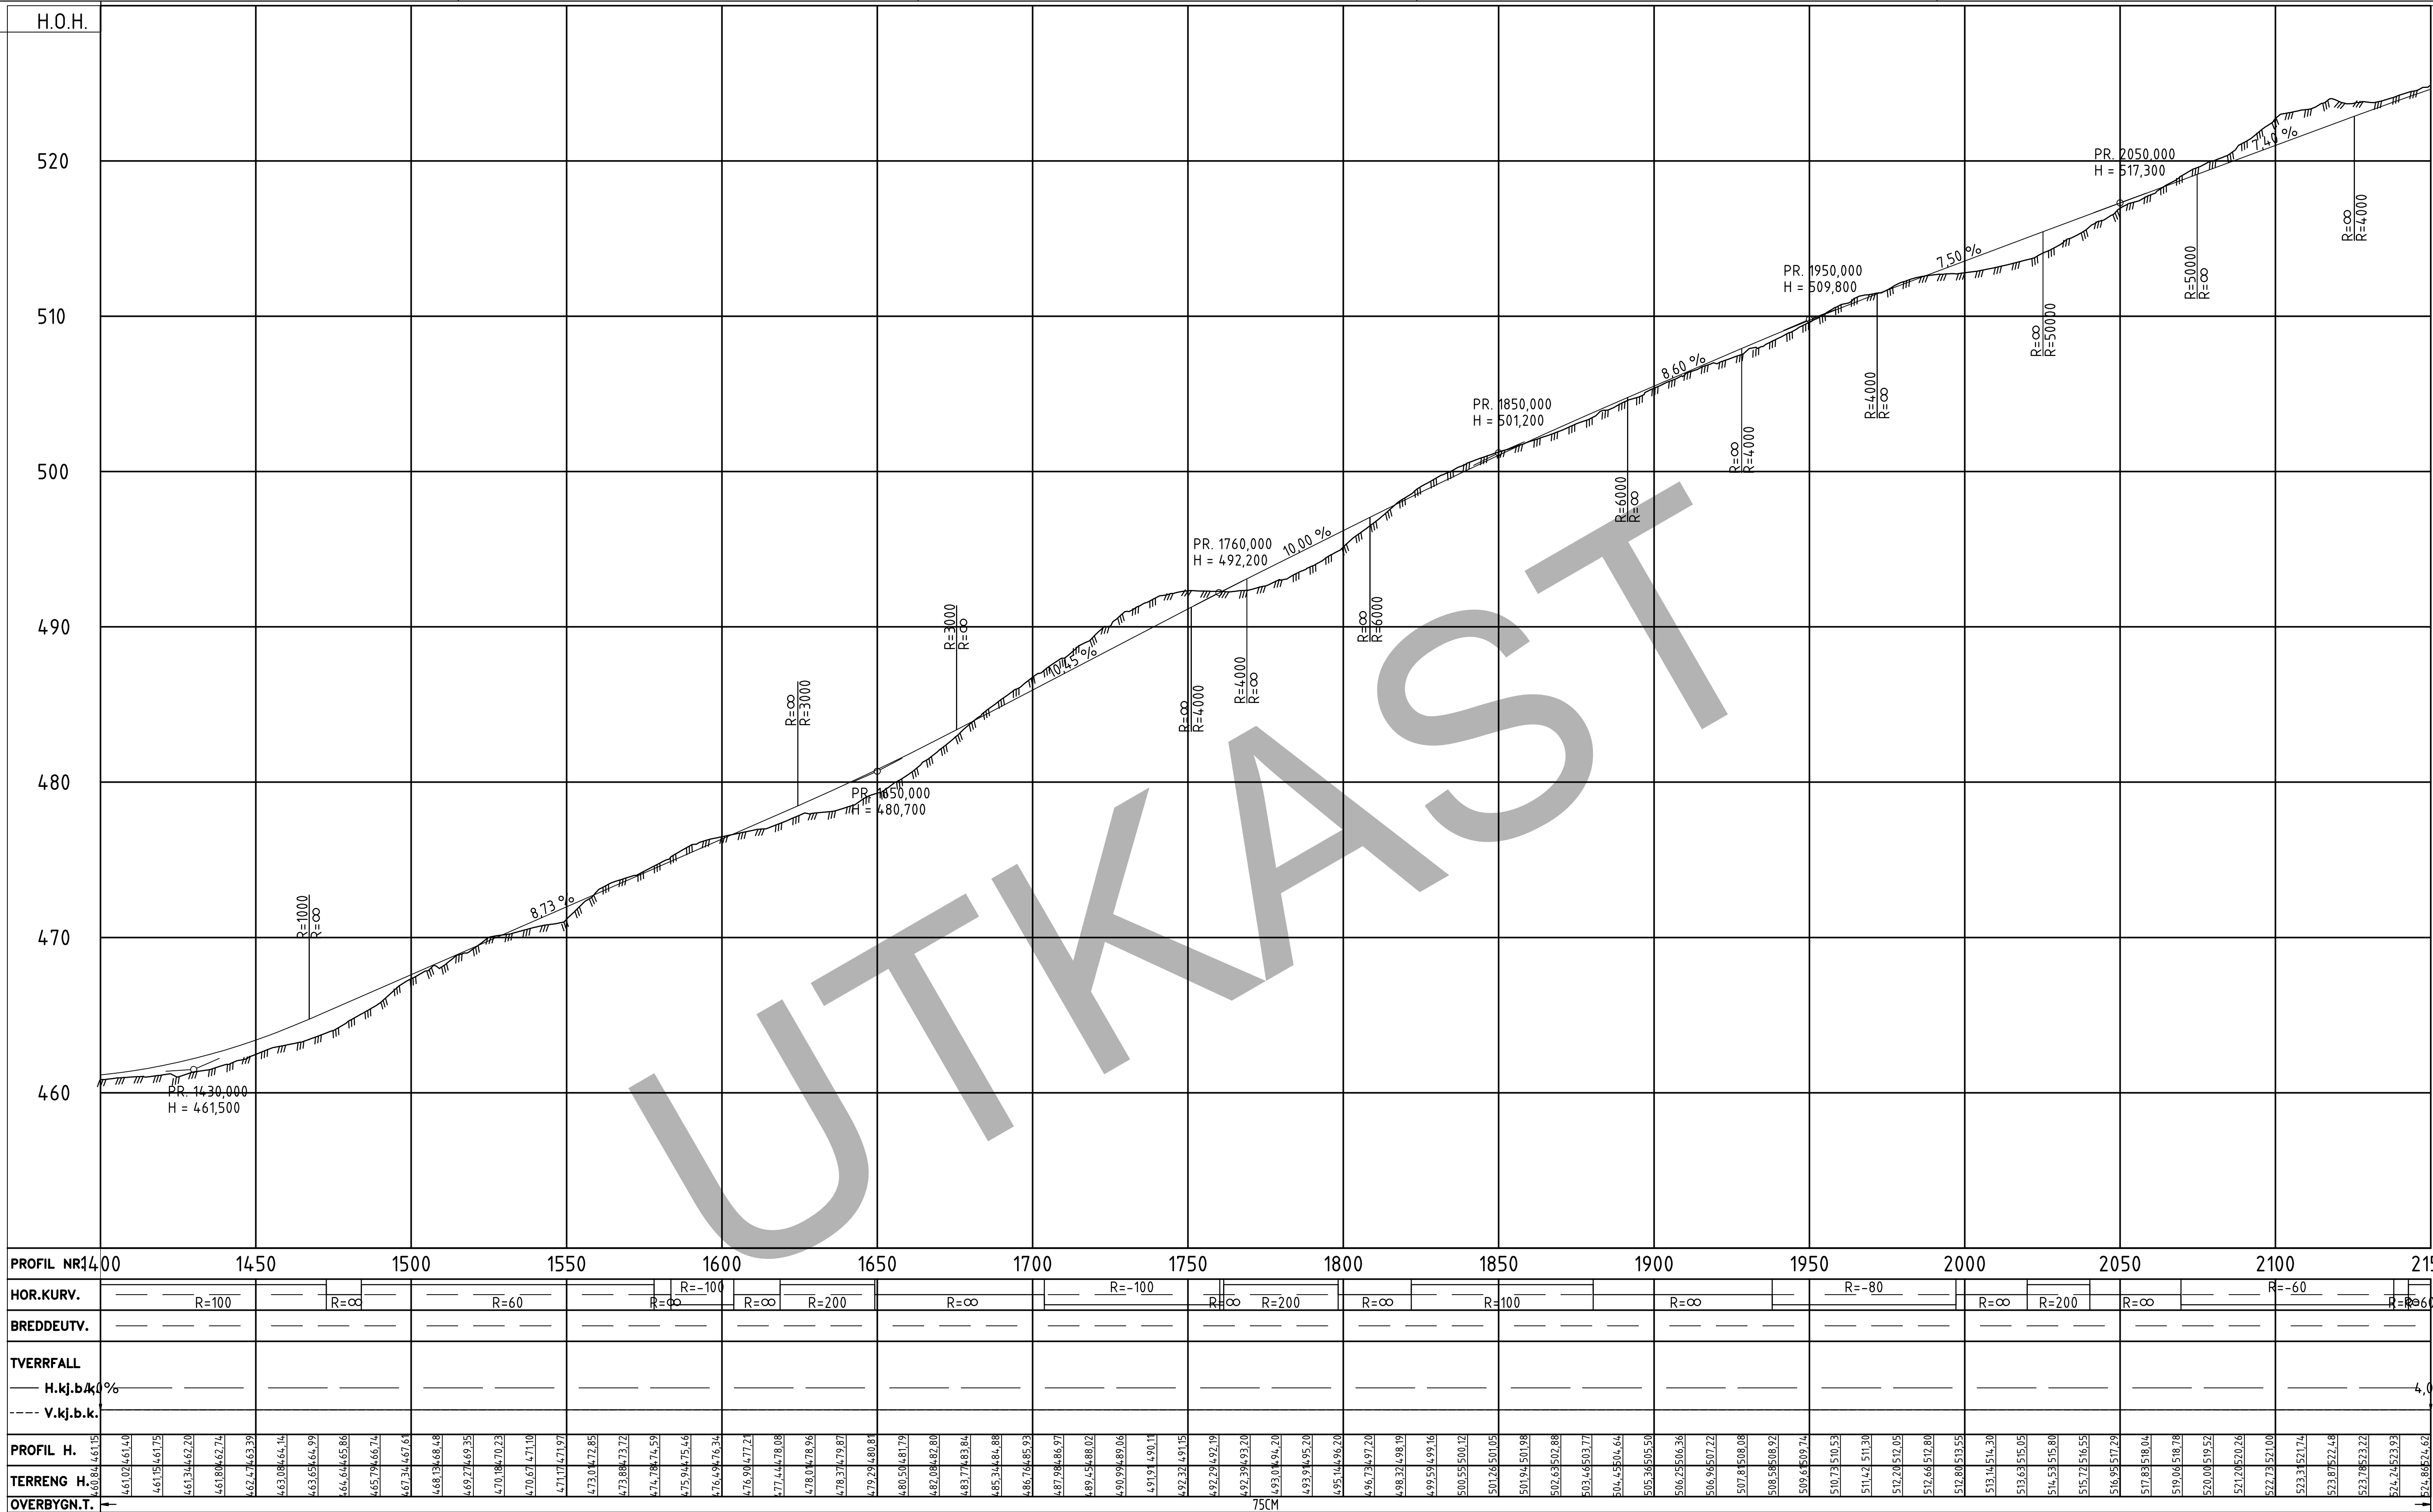

Revisjon	Revisjonen gjelder	Utarbeidet	Kontrollert	Godkjent	Revisjons dato
 Fåvangvegen 2, 2634 FÅVANG, Tlf: 61245770 E-Post: post@arealpluss.no		Tegningsdato		13.05.2020	
PAA-KOPPANG		Bestiller		IOT	
PAA KOPPANG AS		Prosjekt nummer		12500	
VEGER		Prosjekt for		PAA KOPPANG AS	
Lengdeprofil		Prosjekt av		Areal+ AS	
P1400 - 2150		Arkivnummer			
Underlag for utarbeidelse av reguleringsplan		Byggesaksnummer			
Utarbeidet av		Målestokk A1		1:1000/200	
Kontrollert av		Tegningsnummer/		C008	
Godkjent av		revisjonsbokstav			
Konsulentarkiv		C008 20200513			



Revisjon				Utarbeidet	Kontrollert	Godkjent	Revisjons dato
Revisjonen gjelder							
Tegningsdato				13.05.2020			
Bestiller				IOT			
Produsert for				PAA KOPPANG AS			
Produsert av				Areal+ AS			
Prosjekt nr.				12500			
Tverrprofil				Arkivnummer			
P0 - 420				Byggverksnummer			
Underlag for utarbeidelse av reguleringsplan				Målestokk A1			
Utarbeidet av				Tegningsnummer/			
EL				revisjonsbokstav			
Kontrollert av				U001 20200513			
Godkjent av							
Konsulentarkiv							

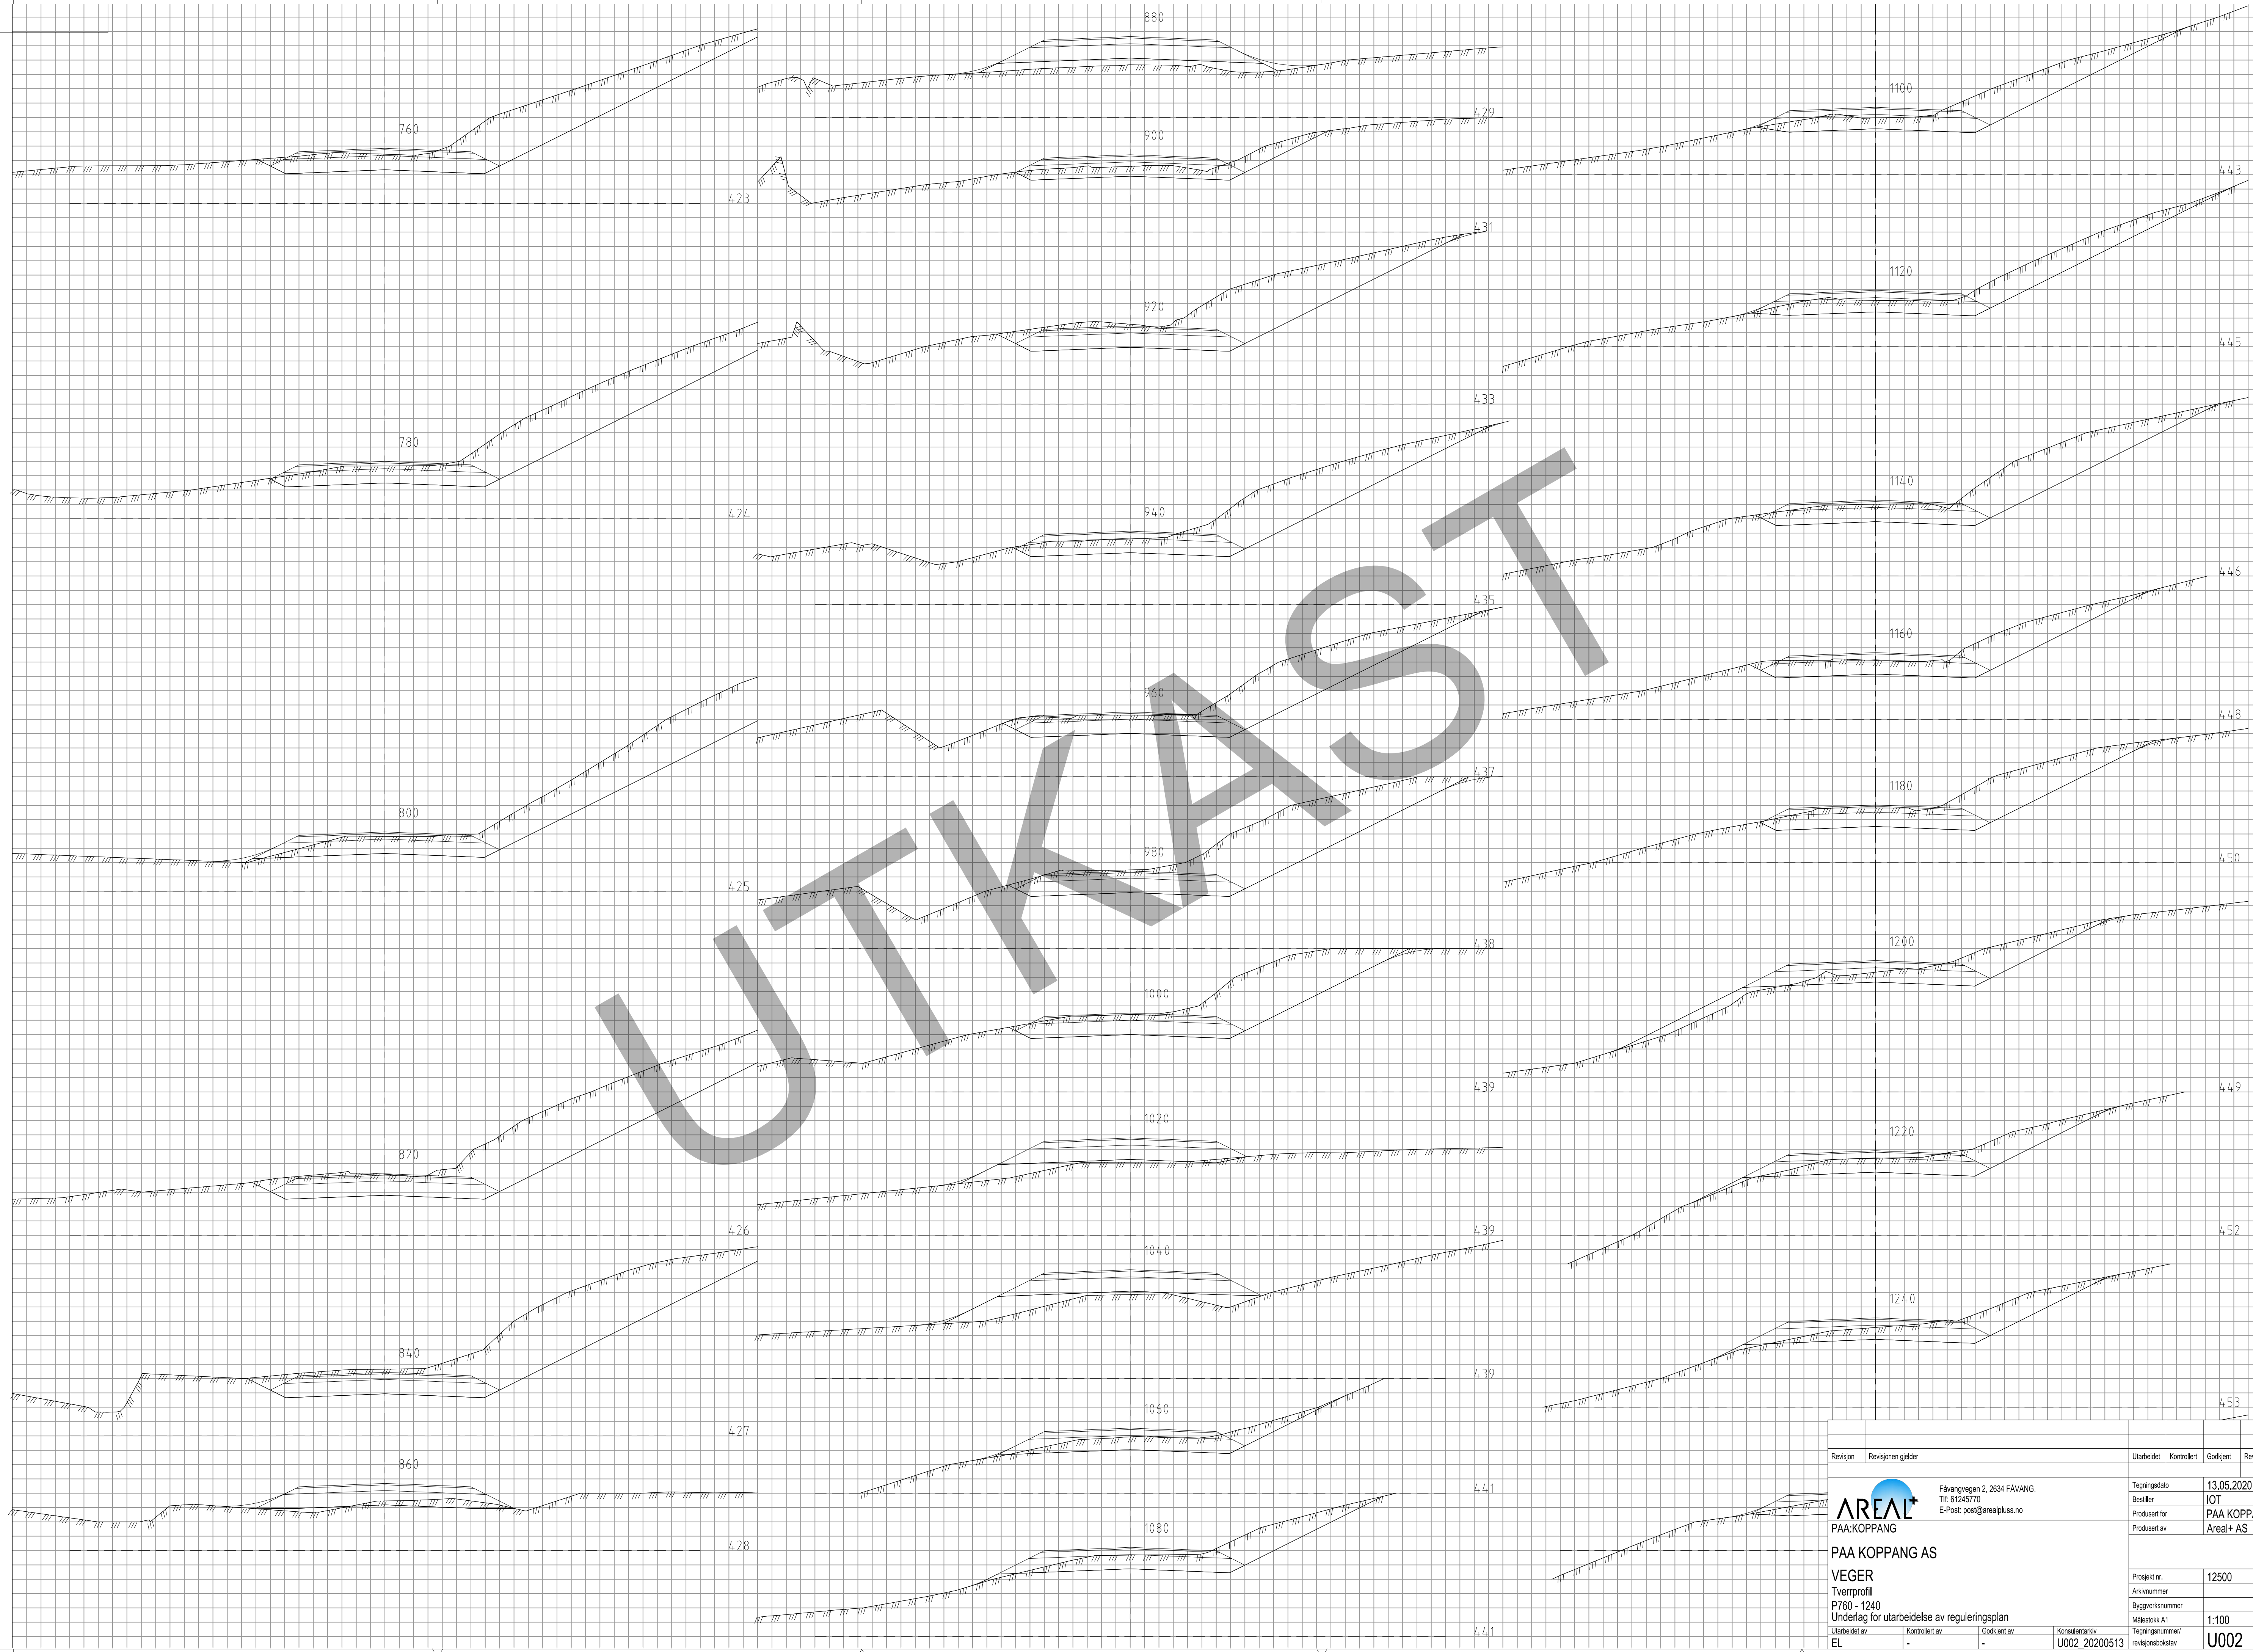

Revisjon		Revisjonen gjelder		Utarbeidet av	Kontrollert	Godkjent	Revisjons dato
				Tegningsdato			
				Bestiller			
				Prosjekt nr.			
				Arkivnummer			
				Byggeværksnummer			
				Målestokk A1			
				Tegningsnummer/			
				revisjonsbokstav			
				U002 20200513			

Revisjon

Revisjonen gjelder

Utarbeidet av

Kontrollert

Godkjent

Revisjons dato

AREAL+

PAA-KOPPANG

PAA KOPPANG AS

VEGER

Tverrprofil

P760 - 1240

Underlag for utarbeidelse av reguleringsplan

Utarbeidet av

Kontrollert av

Godkjent av

Konsulentarkiv

U002 20200513

Fåvangvegen 2, 2634 FÅVANG.

Tlf: 61245770

E-Post: post@arealplus.no

Tegningsdato

13.05.2020

Bestiller

IOT

Prosjekt nr.

12500

Arkivnummer

Byggeværksnummer

Målestokk A1


1:100


Tegningsnummer/

revisjonsbokstav

U002



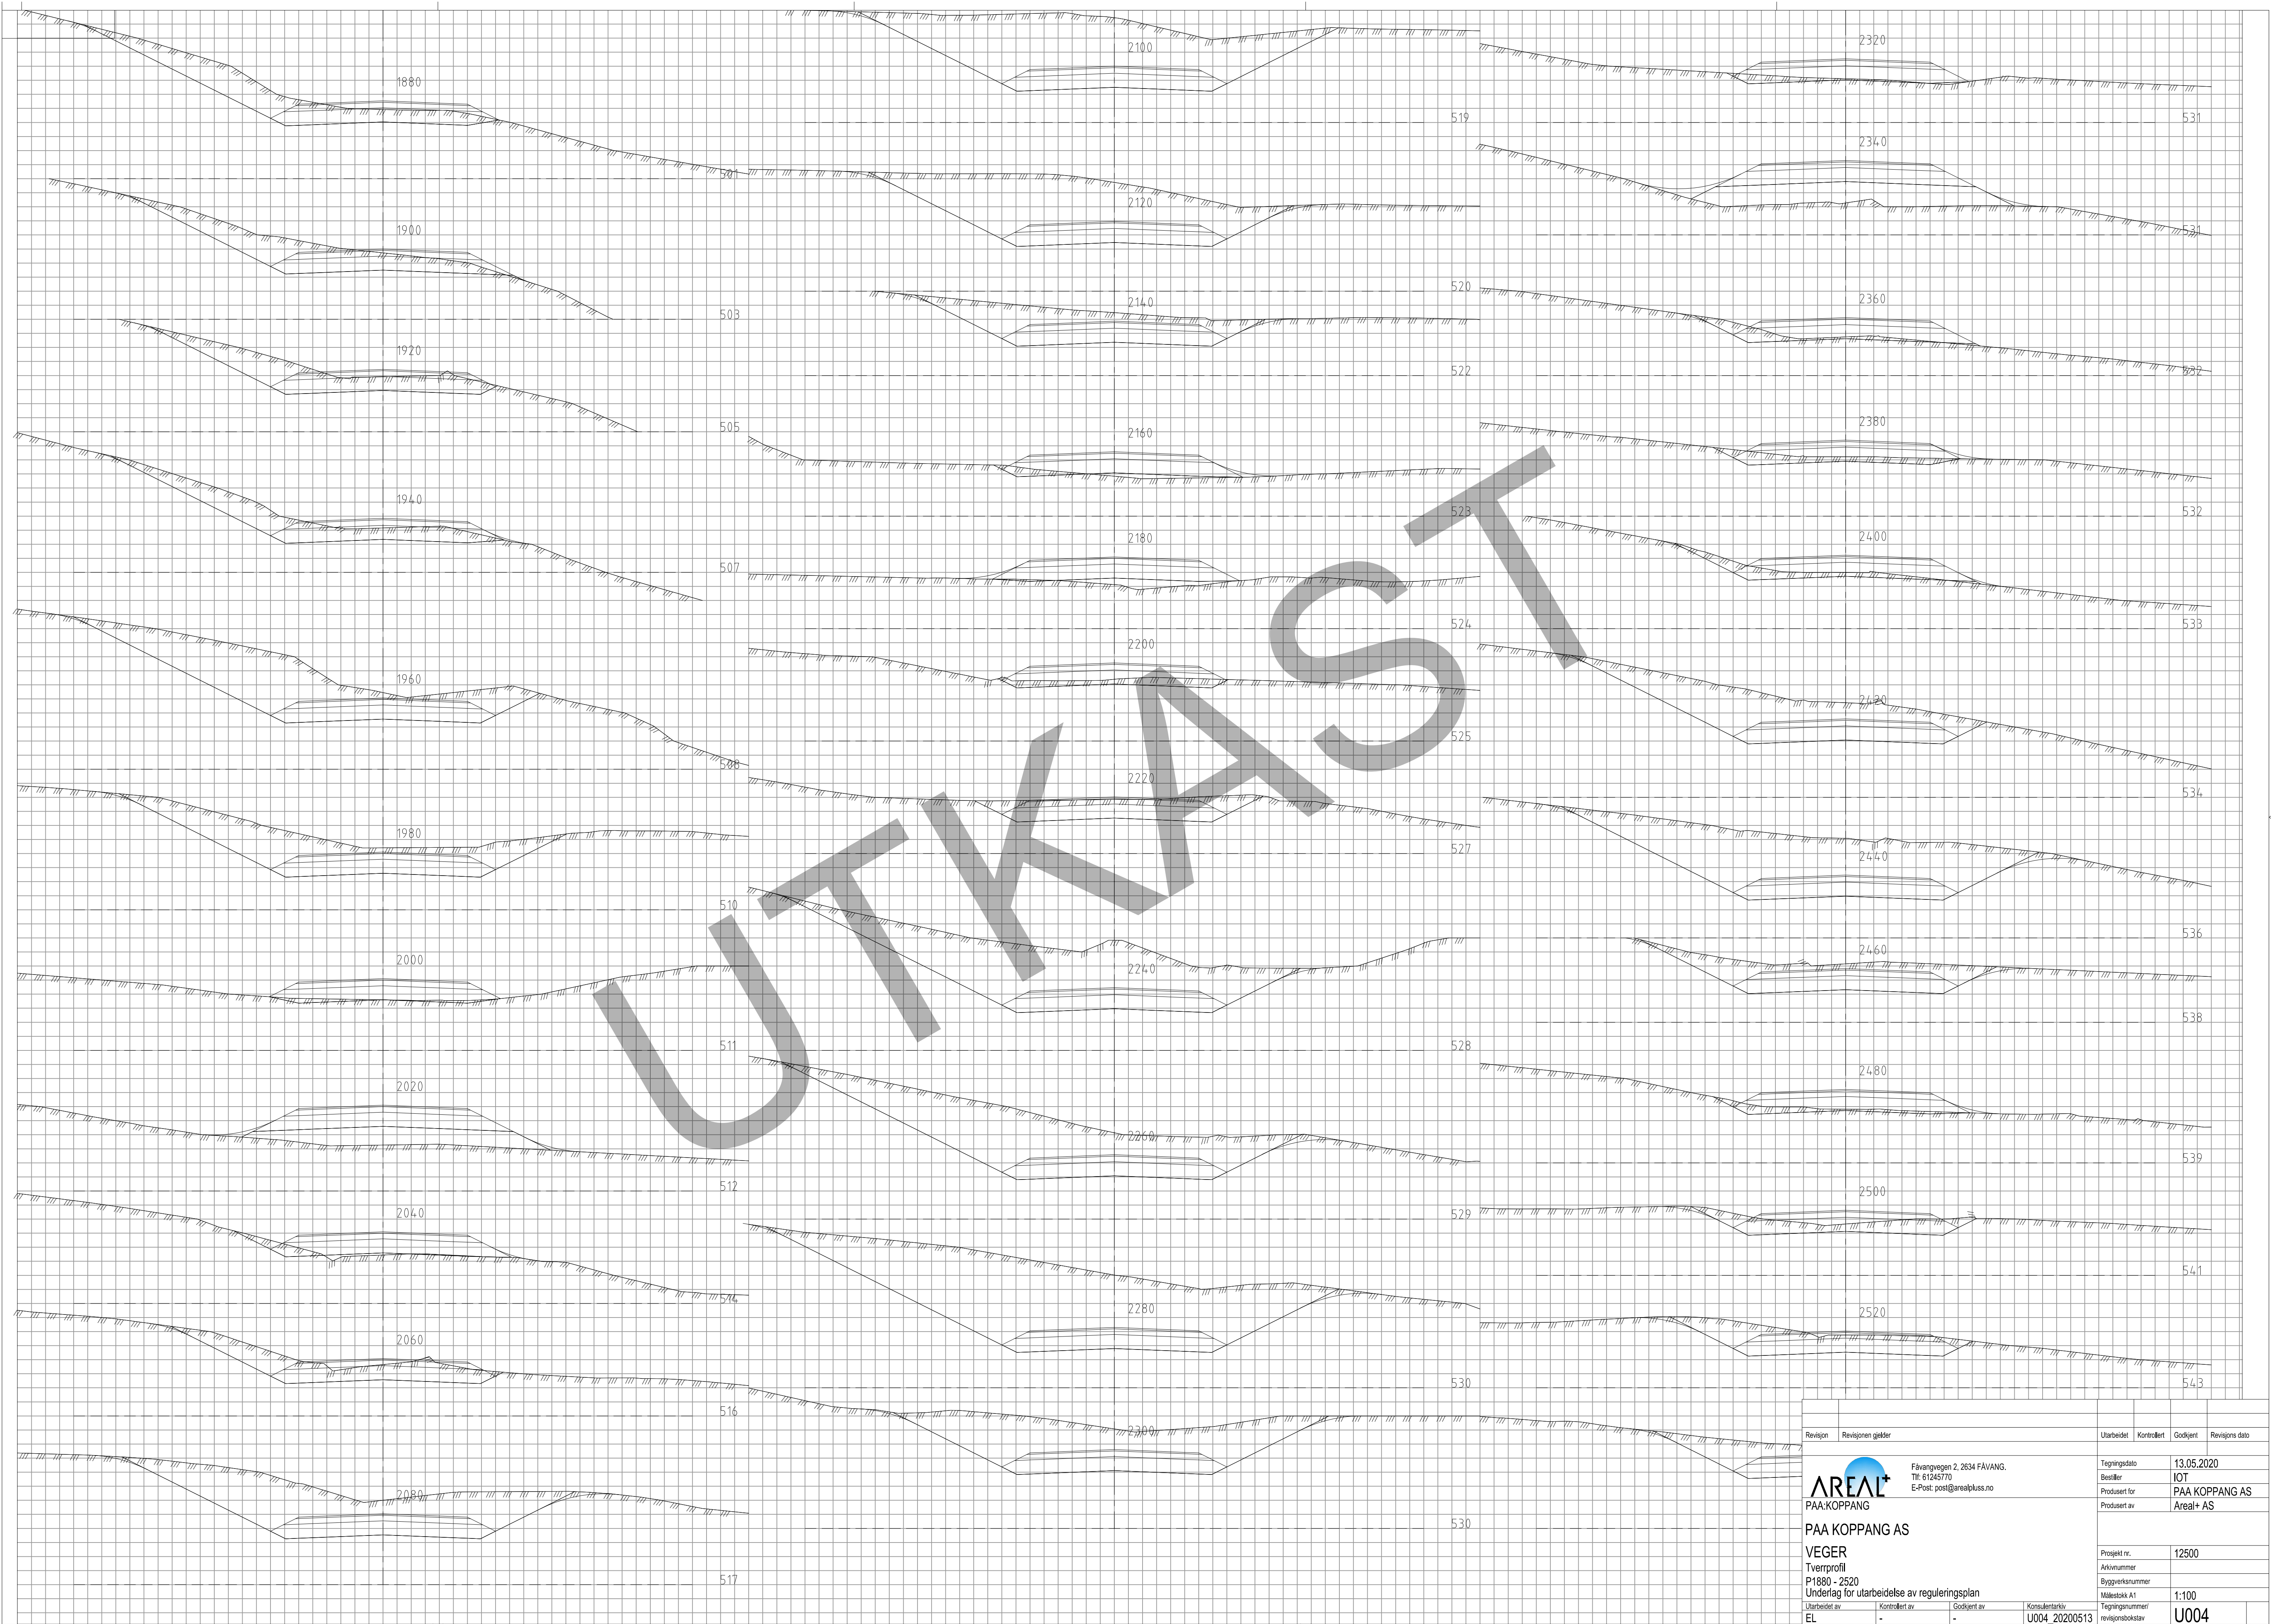

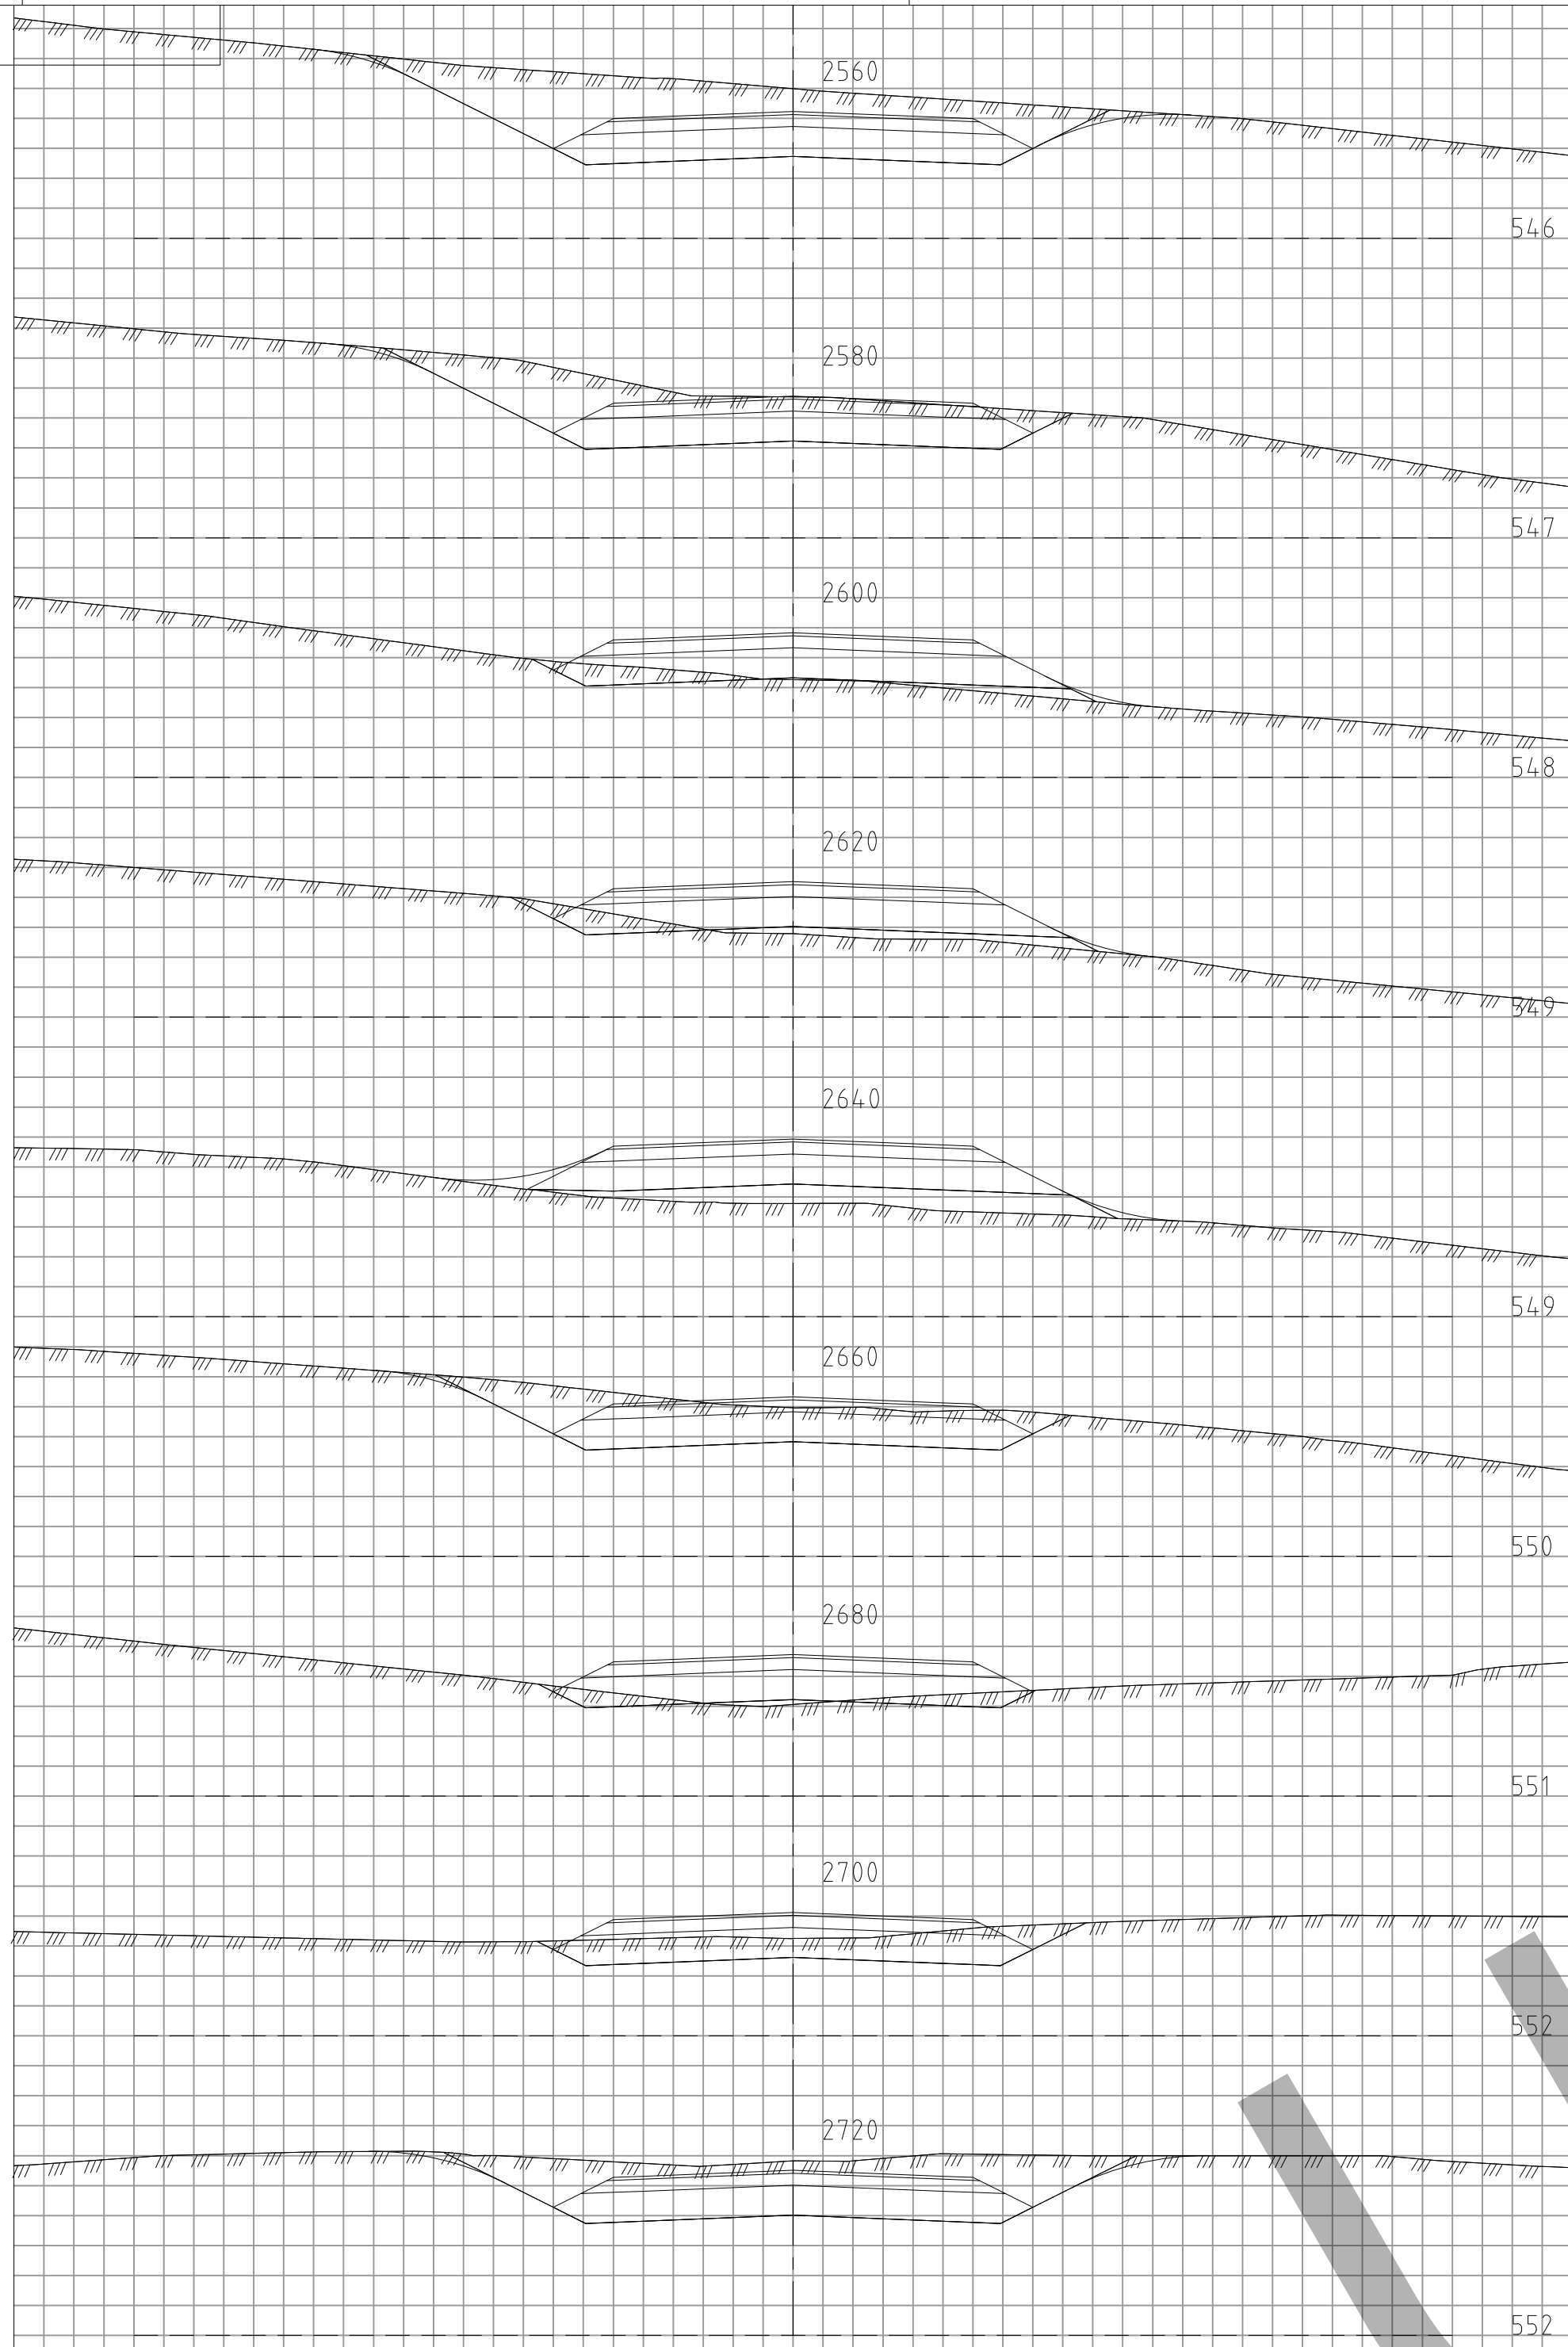

UTKAST

Revisjon		Revisjonen gjelder			Utarbeidet		Kontrollert	Godkjent	Revisjons dato
 Fåvangvegen 2, 2634 FÅVANG. Tlf: 61245770 E-Post: post@arealplus.no PAA:KOPPANG					Tegningsdato		13.05.2020		
					Bestiller		IOT		
					Produsert for		PAA KOPPANG AS		
					Produsert av		Areal+ AS		
PAA KOPPANG AS									
VEGER									
Tverrprofil									
P2560 - 2720									
Underlag for utarbeidelse av reguleringsplan									
Utarbeidet av		Kontrollert av		Godkjent av		Konsulerstarkiv		Tegningsnummer/ revisjonsbokstav	
EL		-		-		U005 20200513		U005	